


S19
O19

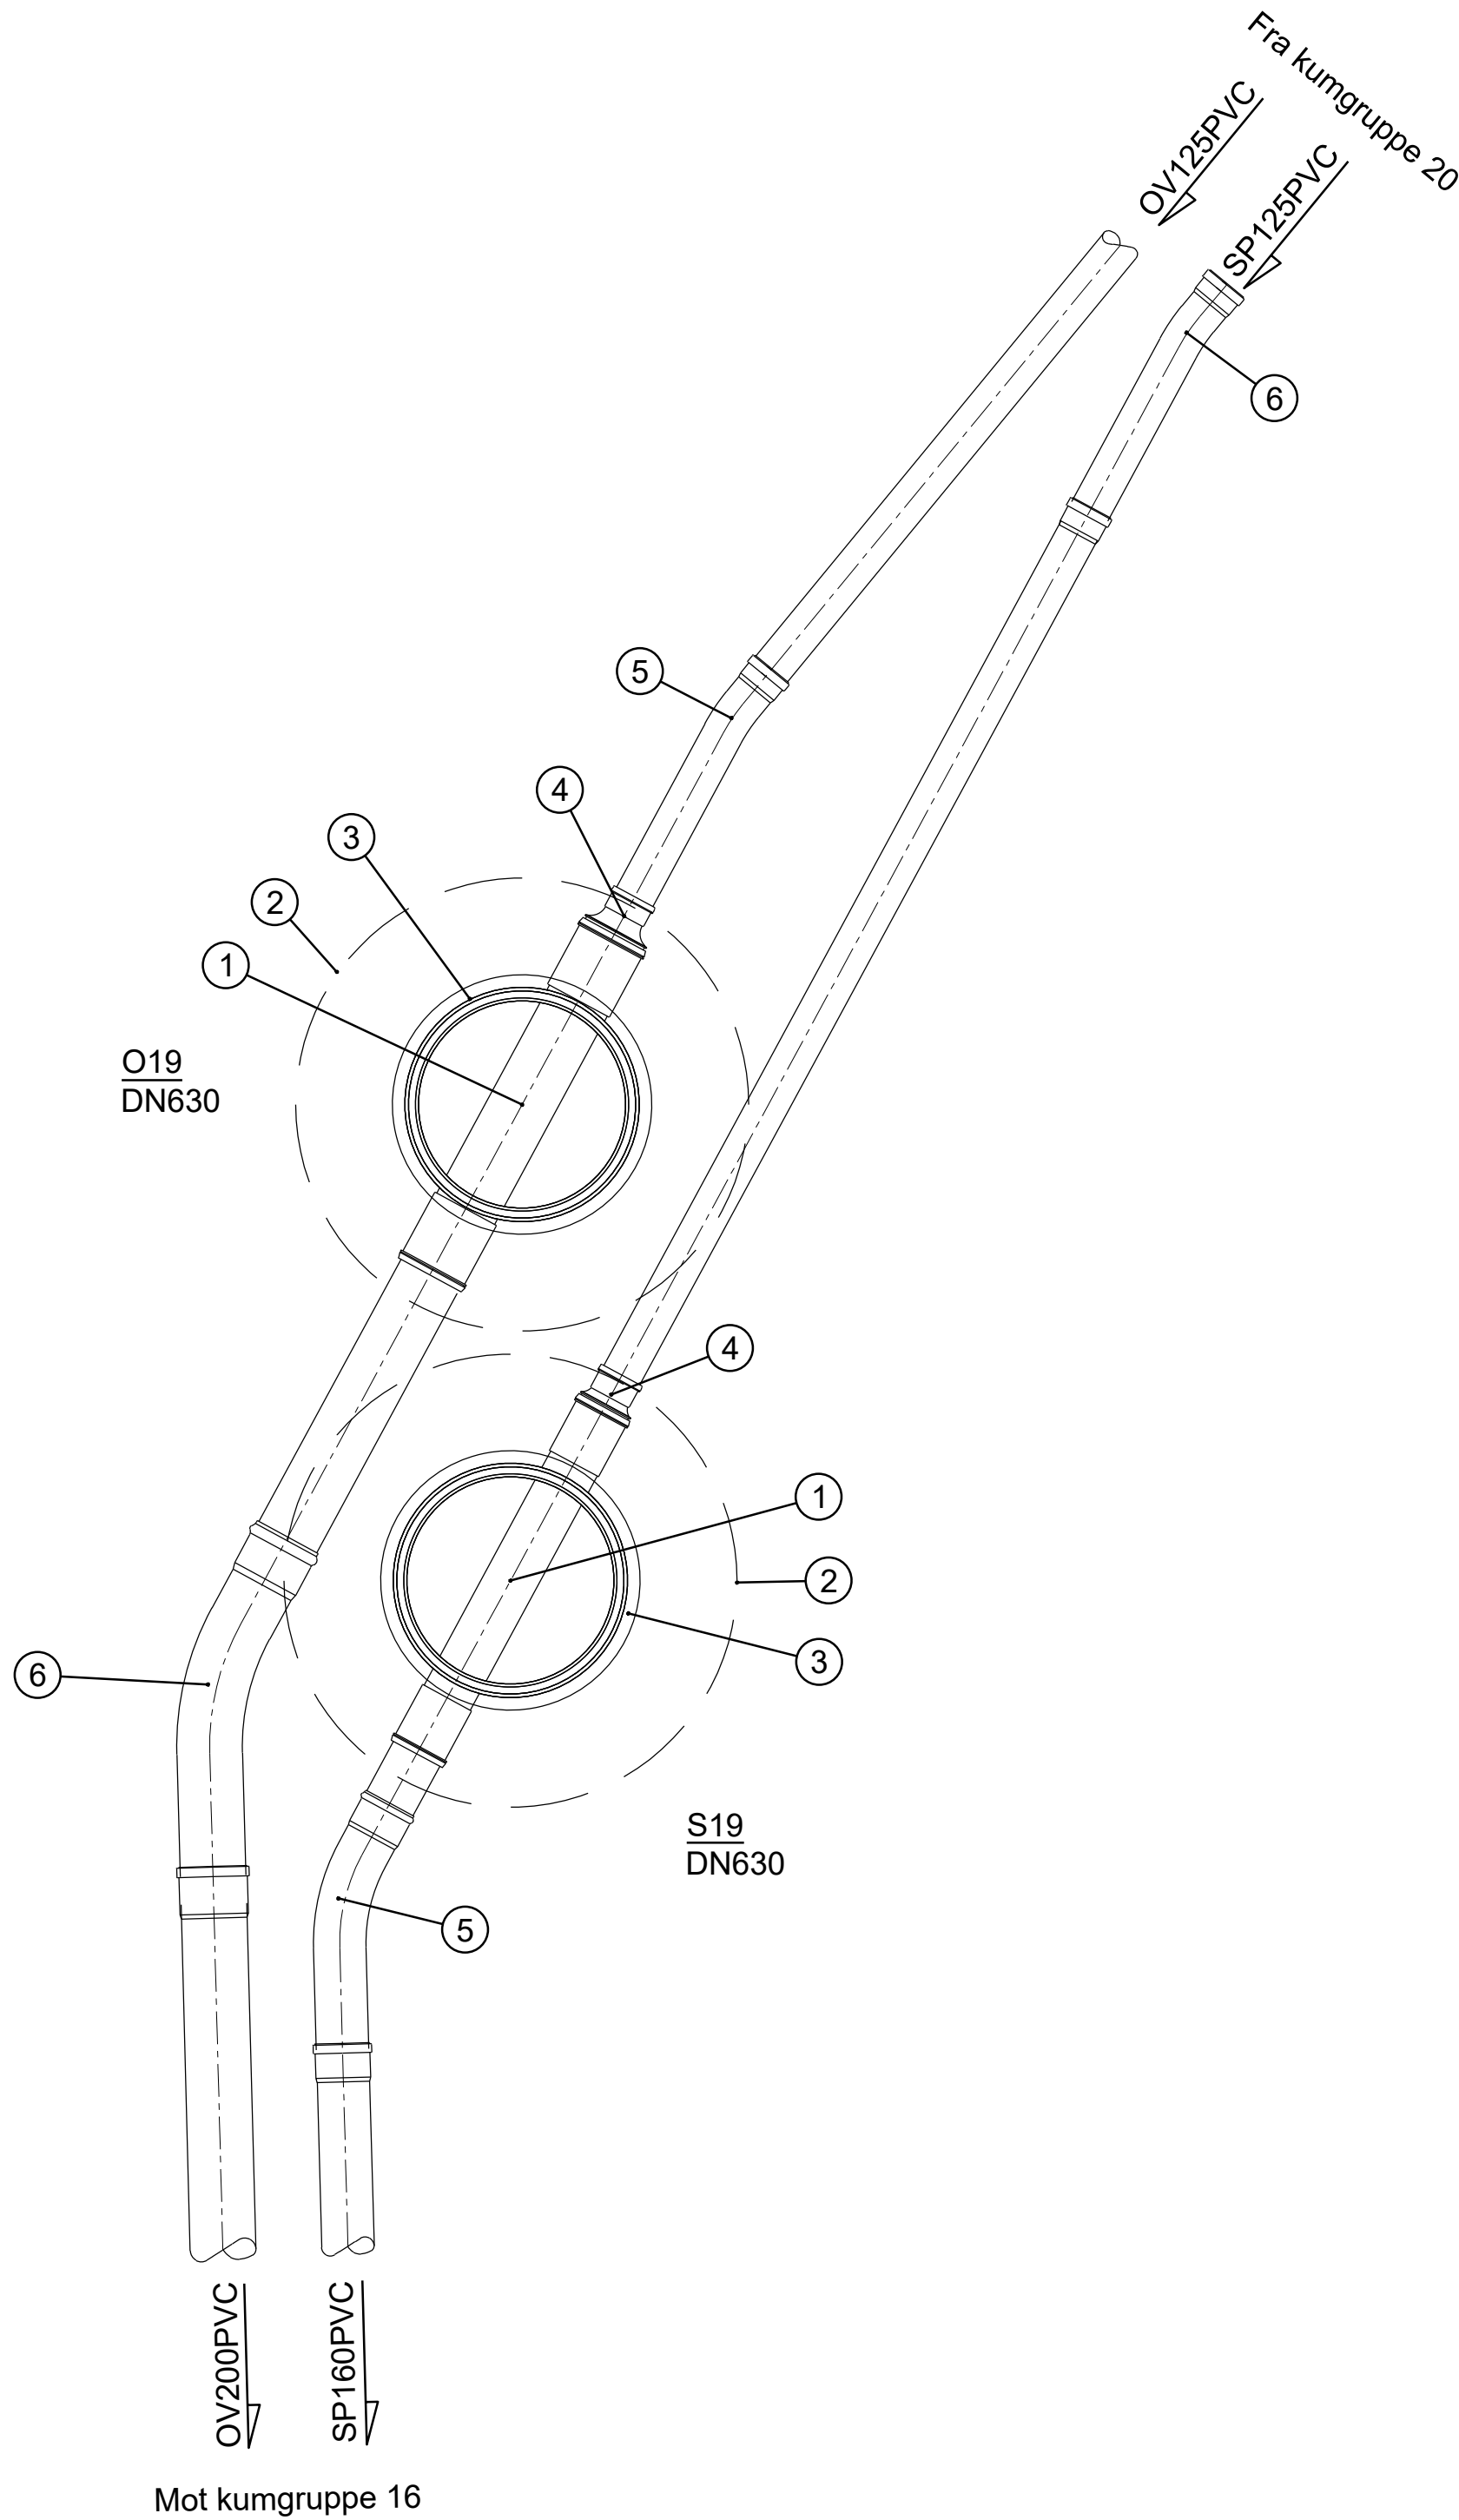

S19			
Pos	Beskrivelse	Dimensjon	Antall
1	630 Rettløp komplett m/stigerør og lokk m/håndtak	160	1
2	Avlastningsplate	1200	1
3	Toppring komplett m/650 lokk og ramme	650	1
4	Dimensjonsovergang	160/125	1
5	Langbend 30°	160	1
6	Langbend 11°	125	1

O19			
Pos	Beskrivelse	Dimensjon	Antall
1	630 Rettløp komplett m/stigerør og lokk m/håndtak	200	1
2	Avlastningsplate	1200	1
3	Toppring komplett m/650 lokk og ramme	650	1
4	Dimensjonsovergang	200/125	1
5	Langbend 11°	125	1
6	Langbend 30°	200	1

28. Aug 2026 1557_f-va_kumtegninger_Sone 2.dwg

Merknader

- Alle ledninger med overdekning under 1,8 meter isoleres.
- Alle mål må kontrolleres
- Alle vannkummer skal dreneres til overvannsledning. Min. Ø160 drensledning.
- Alle stikkledninger for tilkobling til private anlegg legges 1 meter ut av vegareal
- For høyder henvises det til plan og profiltegninger. Kummer bygges iht. relevante typetegninger iht. IØK sin VA-norm.
- Alle stikk som tilrettelegges for tilkobling skal midlertidig plugges under arbeid for å forhindre smuss o.l. å komme inn i røret.

Henvisning

VA-norm Indre Østfold
Situasjonsplan
Typetegninger

Rev.	Revisjonen gjelder	Tegnet	Kontr.	Godkjent	Dato
Indre Østfold Kommune Bakkegata		Dato	28.08.2026		
		Tegnet	WVO		
		Kontr.	KH		
		Godkjent	KH		
VA					
Kumtegninger		Prosjektnummer	1557		
		Arkivreferanse			
		Erstatn. for			
S19 - O19		Målestokk	1:20		
Konkurransegrunnlag		Arkformat	A1		
		koordinatsystem			
		Tegning nr.	GH119		Rev.
 EM Prosjekt	EM Prosjekt AS Konvallvegen 4, 2409 ELVERUM Org nr: 927 749 440				