



Sandfangsluk, grøftesluk, hjelpesluk


Grøftesluk m/kuppelrist

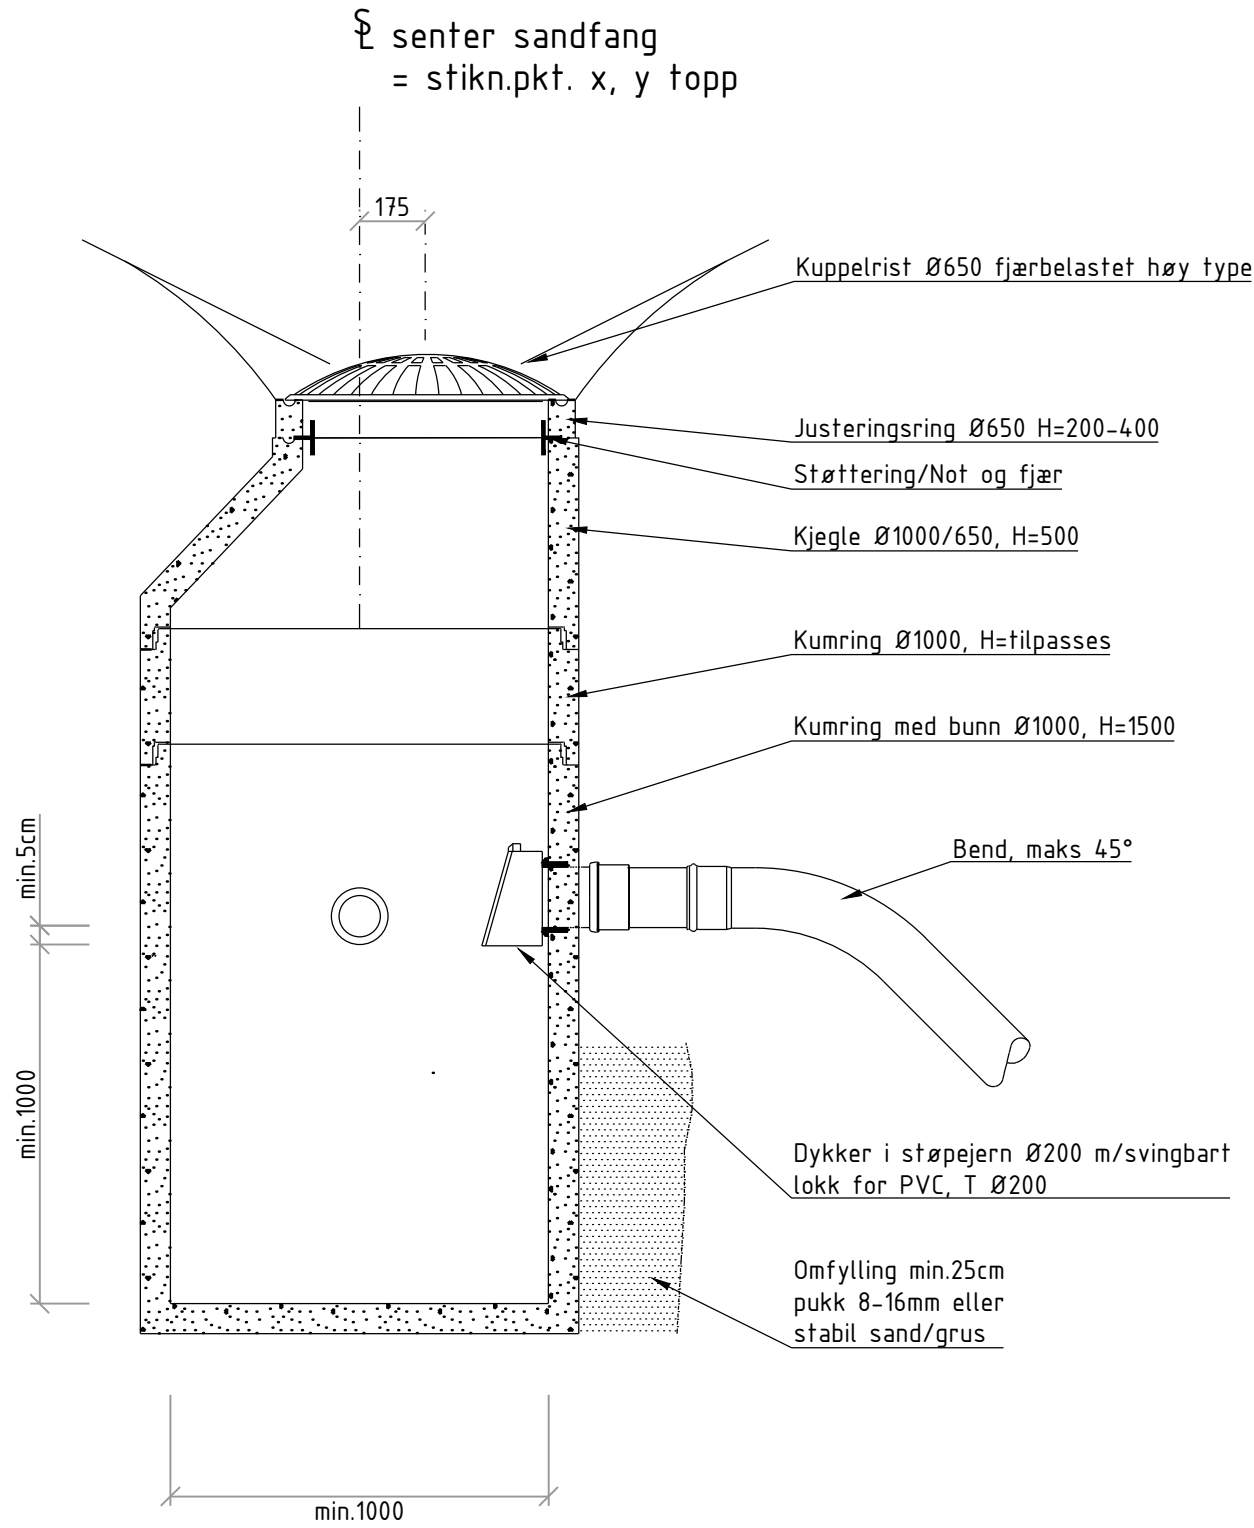

Sluk m/flatt ristlokk

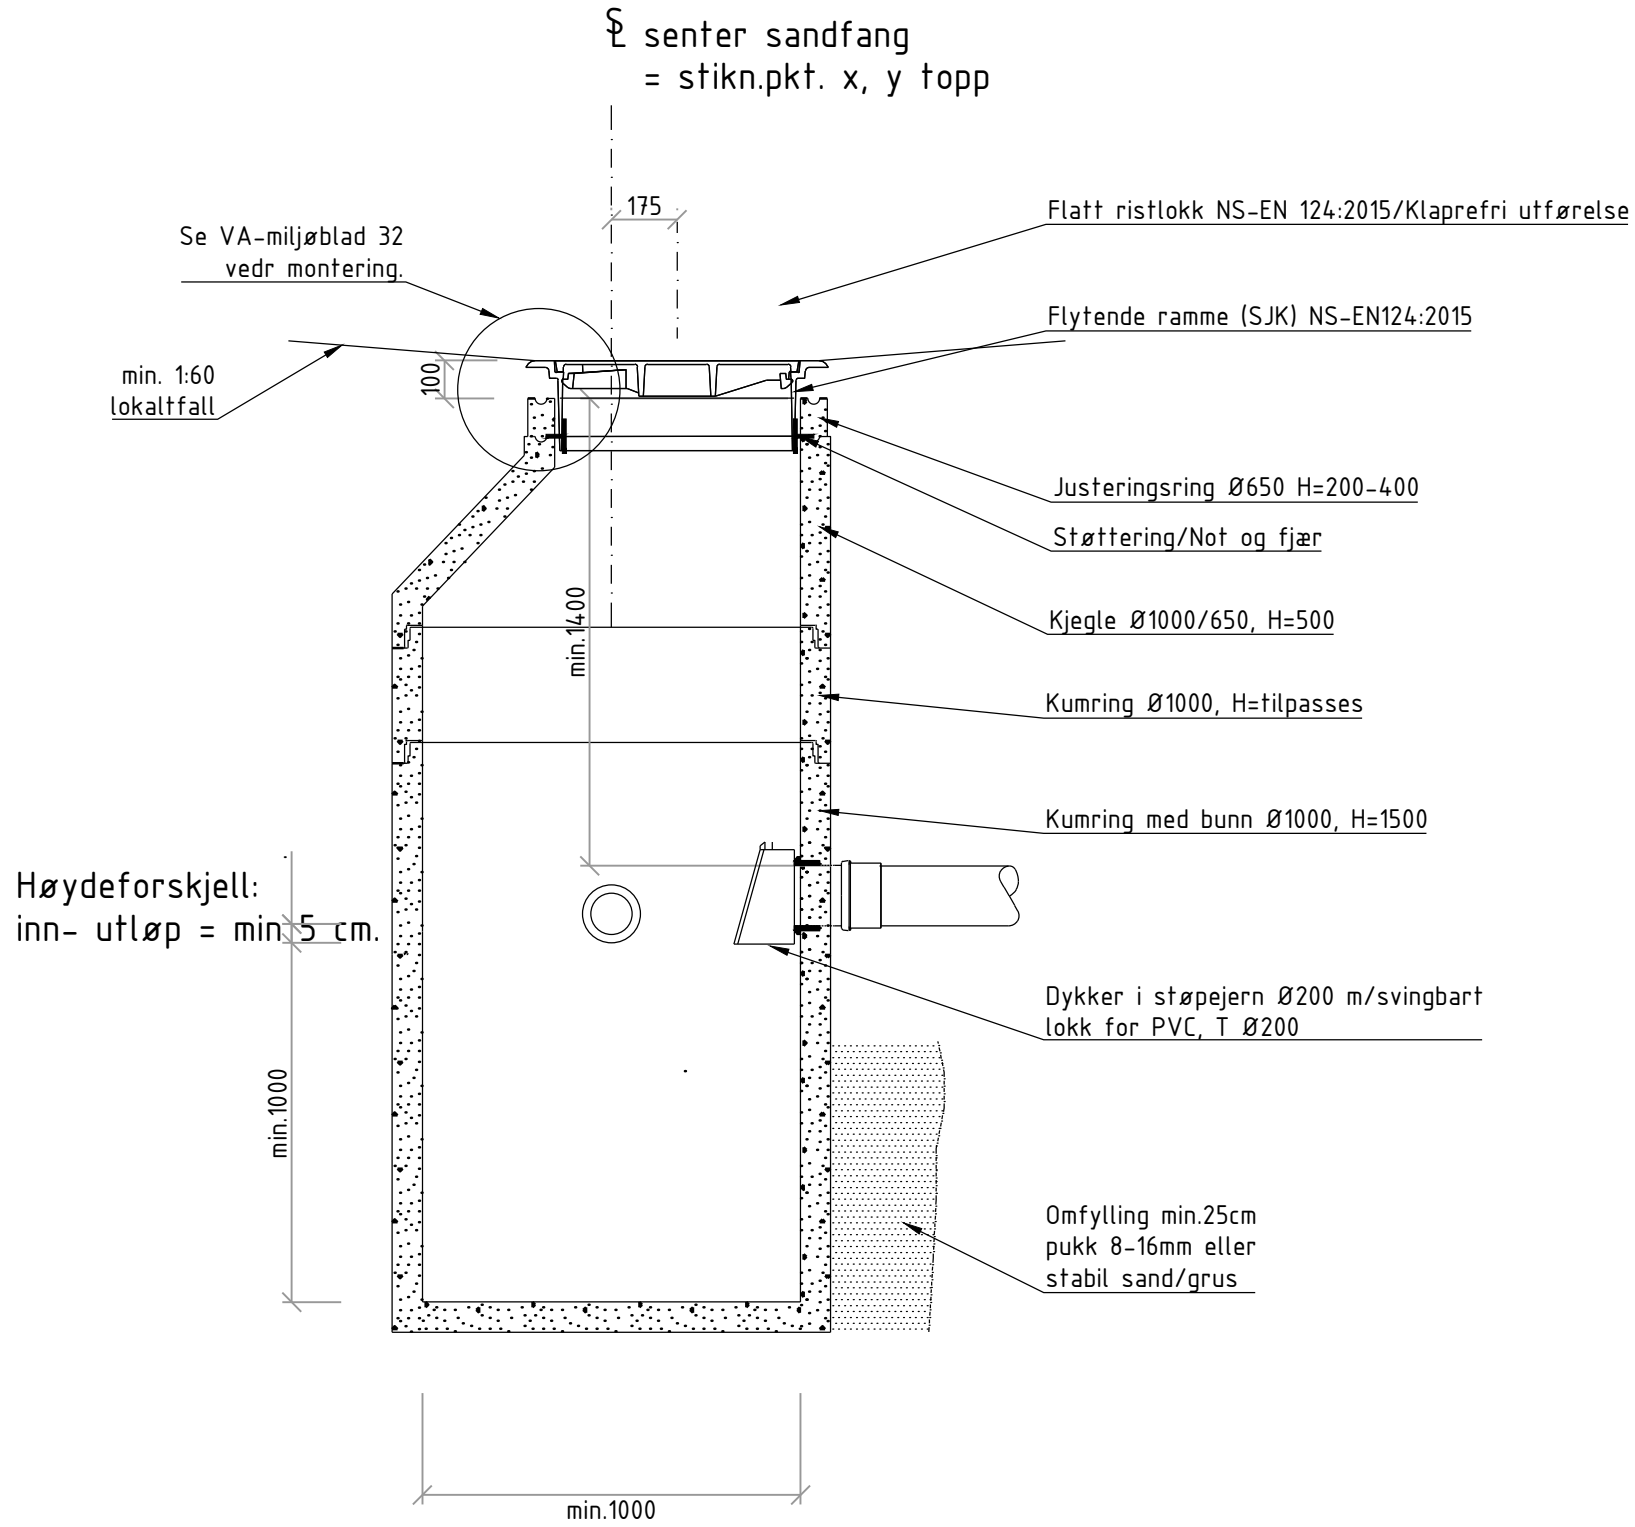

Hjelpesluk i asfalt

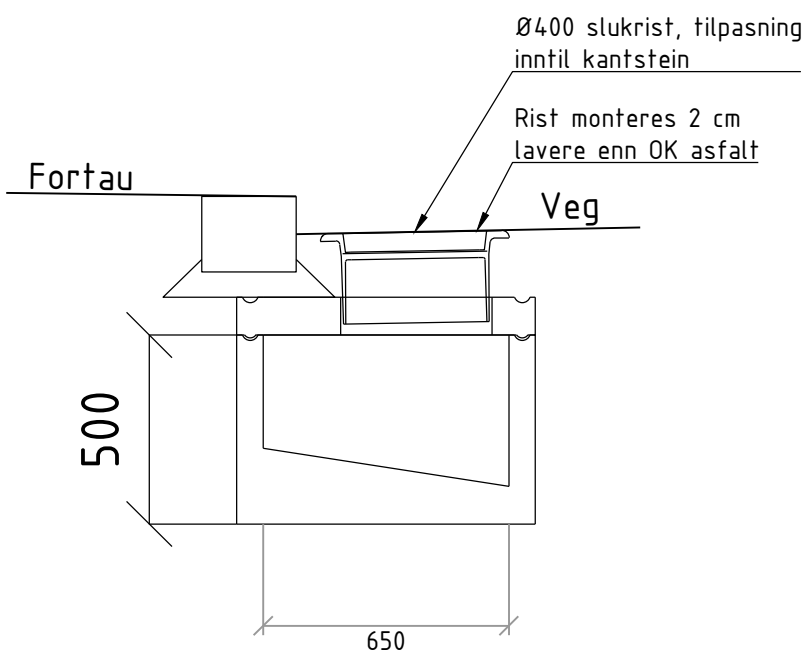

Rev.	Revisjonen gjelder	Tegnet	Kontr.	Godkjent	Dato
Indre Østfold Kommune Bakkegata		Dato		28.08.2026	
		Tegnet		WVO	
		Kontr.		KH	
		Godkjent		KH	
VA					
Typetegning		Prosjektnummer		1557	
		Arkivreferanse			
		Erstatn. for			
Sandfangsluk, grøftesluk, hjelpesluk		Målestokk		1:20	
Konkurransegrunnlag		Arkformat		A1	
		koordinatsystem			
	EM Prosjekt AS Konvallvegen 4, 2409 ELVERUM Org nr: 927 749 440	Tegning nr.	GH12		Rev.