


S33
033

S33			
Pos	Beskrivelse	Dimensjon	Antall
1	630 PE-rettløpskum	160	1
2	Topping komplett m/650 lokk og ramme	650	1
3	Løpemuffe	160	1
4	30° PE bend for el muffe	160	1
5	PE el muffe	160	2
O33			
Pos	Beskrivelse	Dimensjon	Antall
1	630 PE-rettløpskum	160	1
3	Løpemuffe	160	1
4	30° PE bend for el muffe	160	1
5	PE el muffe	160	3

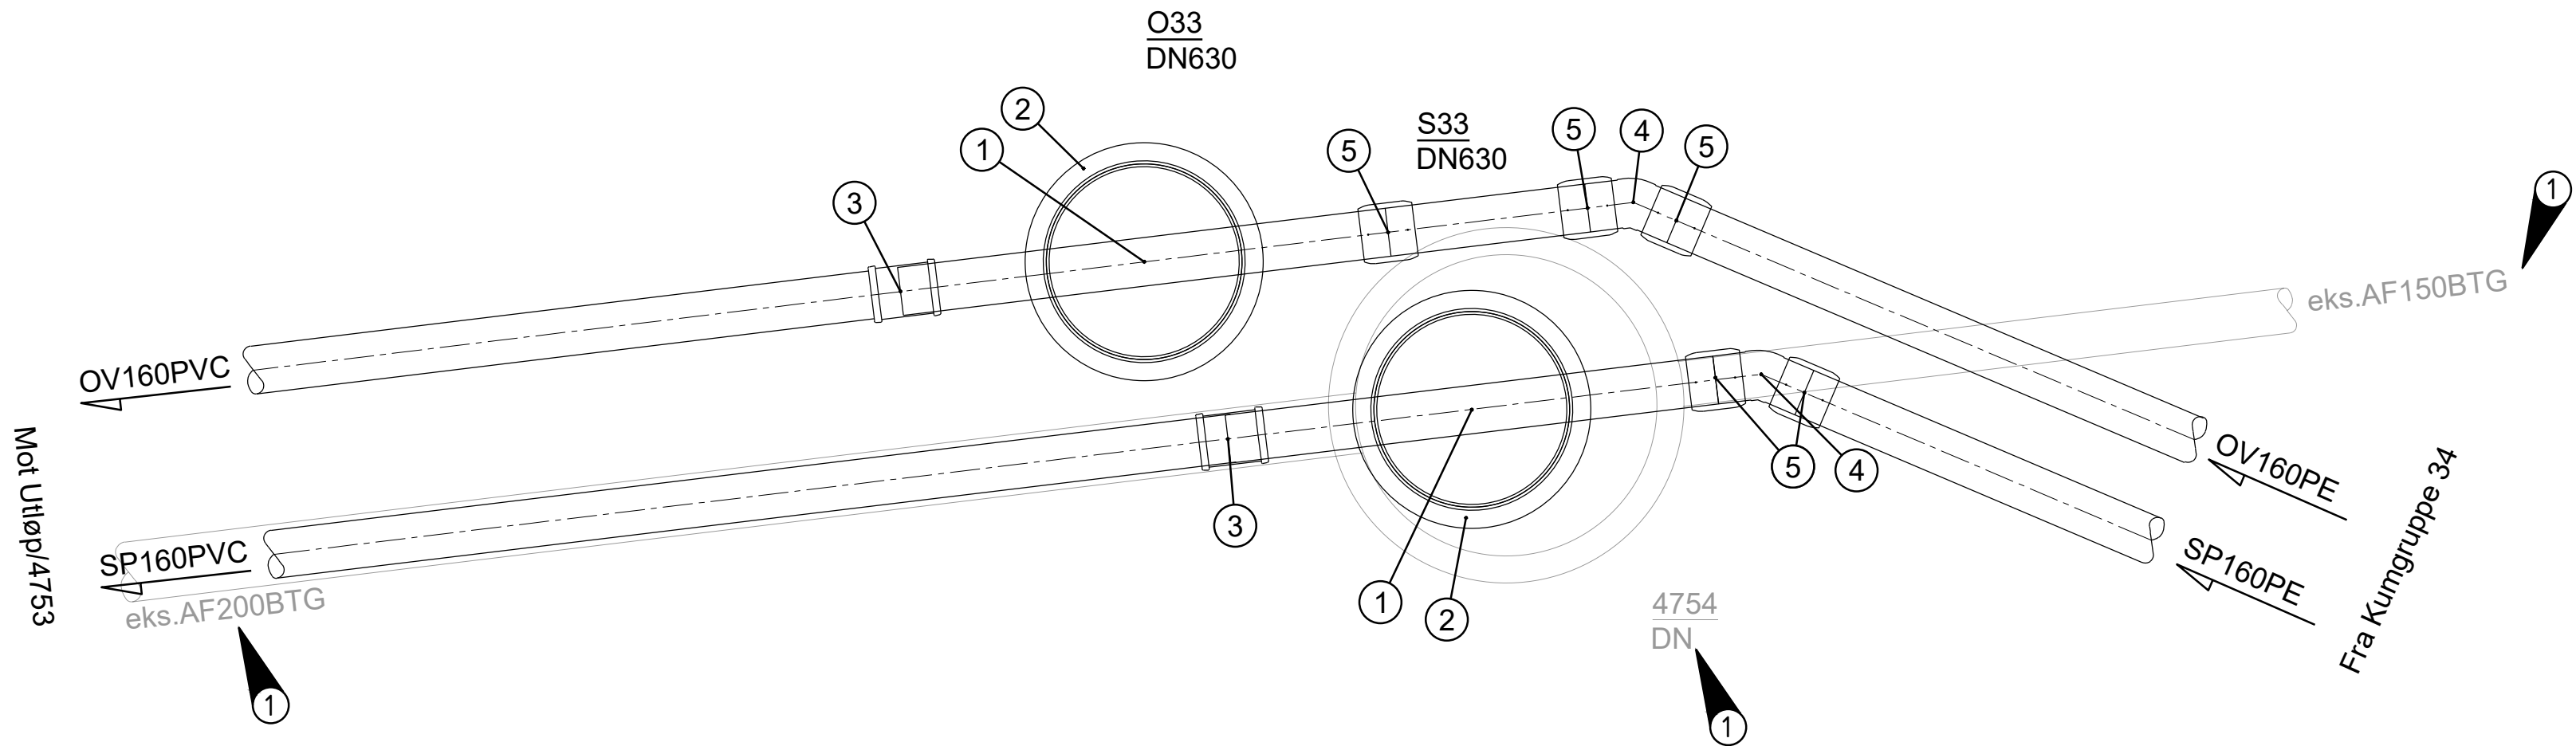

Merknader

- Alle ledninger med overdekning under 1,8 meter isoleres.
- Alle mål må kontrolleres
- Alle vannkummer skal dreneres til overvannsledning. Min. Ø160 drensledning.
- Alle stikkledninger for tilkobling til private anlegg legges 1 meter ut av vegareal
- For høyder henvises det til plan og profiltegninger. Kummer bygges iht. relevante typetegninger iht. IØK sin VA-norm.
- Alle stikk som tilrettelegges for tilkobling skal midlertidig plugges under arbeid for å forhindre smuss o.l. å komme inn i røret.
- Kummer tilpasses terrenget, kumtopp etableres 300mm over terreng iht norm

1 eks ledninger og kum saneres

Henvisning

VA-norm Indre Østfold
Situasjonsplan
Typetegninger

Rev.	Revisjonen gjelder	Tegnet	Kontr.	Godkjent	Dato
Indre Østfold Kommune Bakkegata		Tegnet	WVO		
VA Kumtegninger		Kontr.	KH		
S33 - 033 Konkurransegrunnlag		Godkjent	KH		
		Prosjektnummer	1557		
		Arkivreferanse			
		Erstatn. for			
		Målestokk	1:20		
		Arkformat	A1		
		koordinatsystem			
		Tegning nr.	GH133	Rev.	