


S36
036

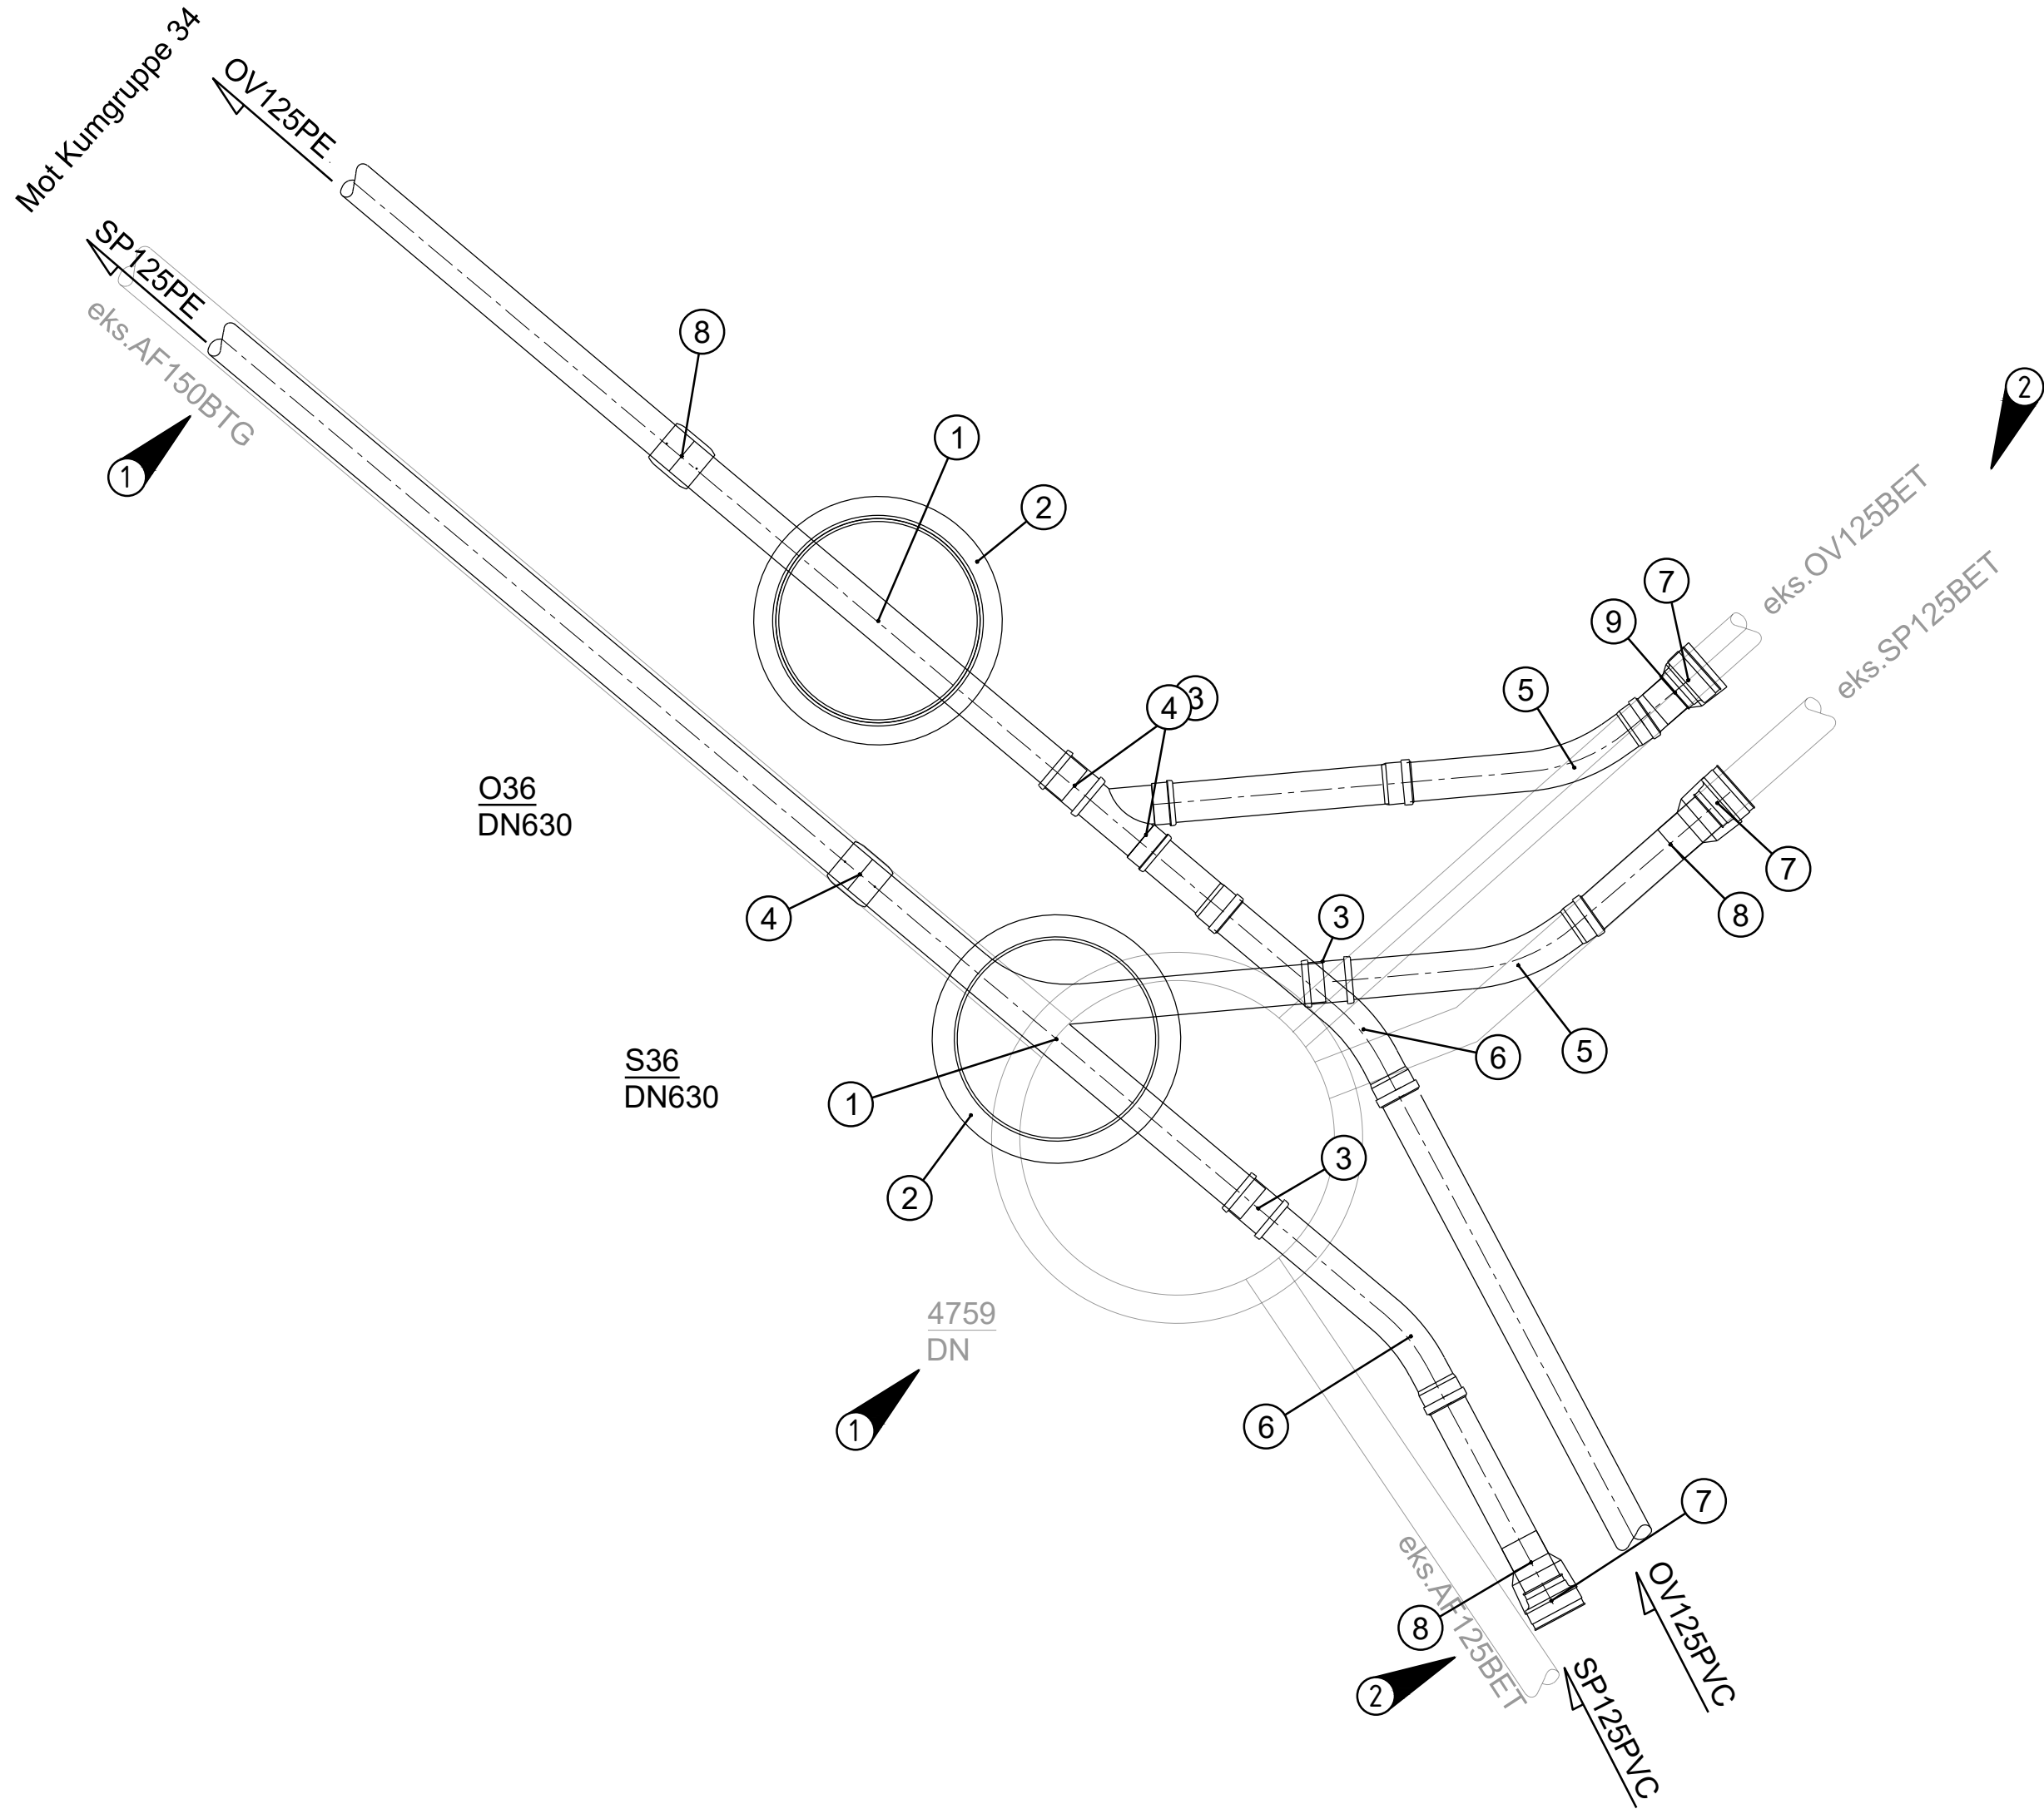

S36			
Pos	Beskrivelse	Dimensjon	Antall
1	630 PE-grenkum venstre	125	1
2	Topping komplett m/650 lokk og ramme	650	1
3	Løpemuffe	125	2
4	PE el muffe	125	1
5	Langbend 30°	125	1
6	Langbend 22°	125	2
7	Batek flex-seal for BTG-PVC	Varierer	2
8	PVC overgang til betong spiss (krypepumpe) f/grunnavløpsrør	125	2
O36			
Pos	Beskrivelse	Dimensjon	Antall
1	630 PE-rettløp	125	1
2	Topping komplett m/650 lokk og ramme	650	1
3	Løpemuffe	125	2
4	Grenrør	125/125	1
5	Langbend 30°	125	2
6	Langbend 22°	125	1
7	Batek flex-seal for BTG-PVC		1
8	PE el muffe	125	1
9	PVC overgang til betong spiss (krypepumpe) f/grunnavløpsrør	125	1

28. Aug 2026 1557_f-va_kumtegninger_Sone 2.dwg

Merknader

- Alle ledninger med overdekning under 1,8 meter isoleres.
- Alle mål må kontrolleres
- Alle vannkummer skal dreneres til overvannsledning. Min. Ø160 drensledning.
- Alle stikkledninger for tilkobling til private anlegg legges 1 meter ut av vegareal
- For høyder henvises det til plan og profilttegninger. Kummer bygges iht. relevante typetegninger iht. IØK sin VA-norm.
- Alle stikk som tilrettelegges for tilkobling skal midlertidig plugges under arbeid for å forhindre smuss o.l. å komme inn i røret.

- ① eks ledninger og kum saneres
② Stikkledninger må påvises

Henvising

VA-norm Indre Østfold
Situasjonsplan
Typetegninger

Rev.	Revisjonen gjelder	Tegnet	Kontr.	Godkjent	Dato
Indre Østfold Kommune Bakkegata		Tegnet	WVO	Kontr.	KH
VA Kumtegninger		Godkjent	KH		
S36 - 036 Konkurransegrunnlag		Prosjektnummer	1557		
		Arkivreferanse			
		Erstatn. for			
		Målestokk	1:20		
		Arkformat	A1		
EM Prosjekt		koordinatsystem			
EM Prosjekt AS Konvallevgen 4, 2409 ELVERUM Org nr: 927 749 440		Tegning nr.	GH136	Rev.	