


S37
0

S37			
Pos	Beskrivelse	Dimensjon	Antall
1	630 PE-rettløpskum	110	1
2	Topping komplett m/650 lokk og ramme	650	1
3	PE bend 11° for el muffe	110	1
4	PE el muffe	110	3
O			
Pos	Beskrivelse	Dimensjon	Antall
1	PE bend 30° for el muffe	160	1
2	PE el muffe	160	2

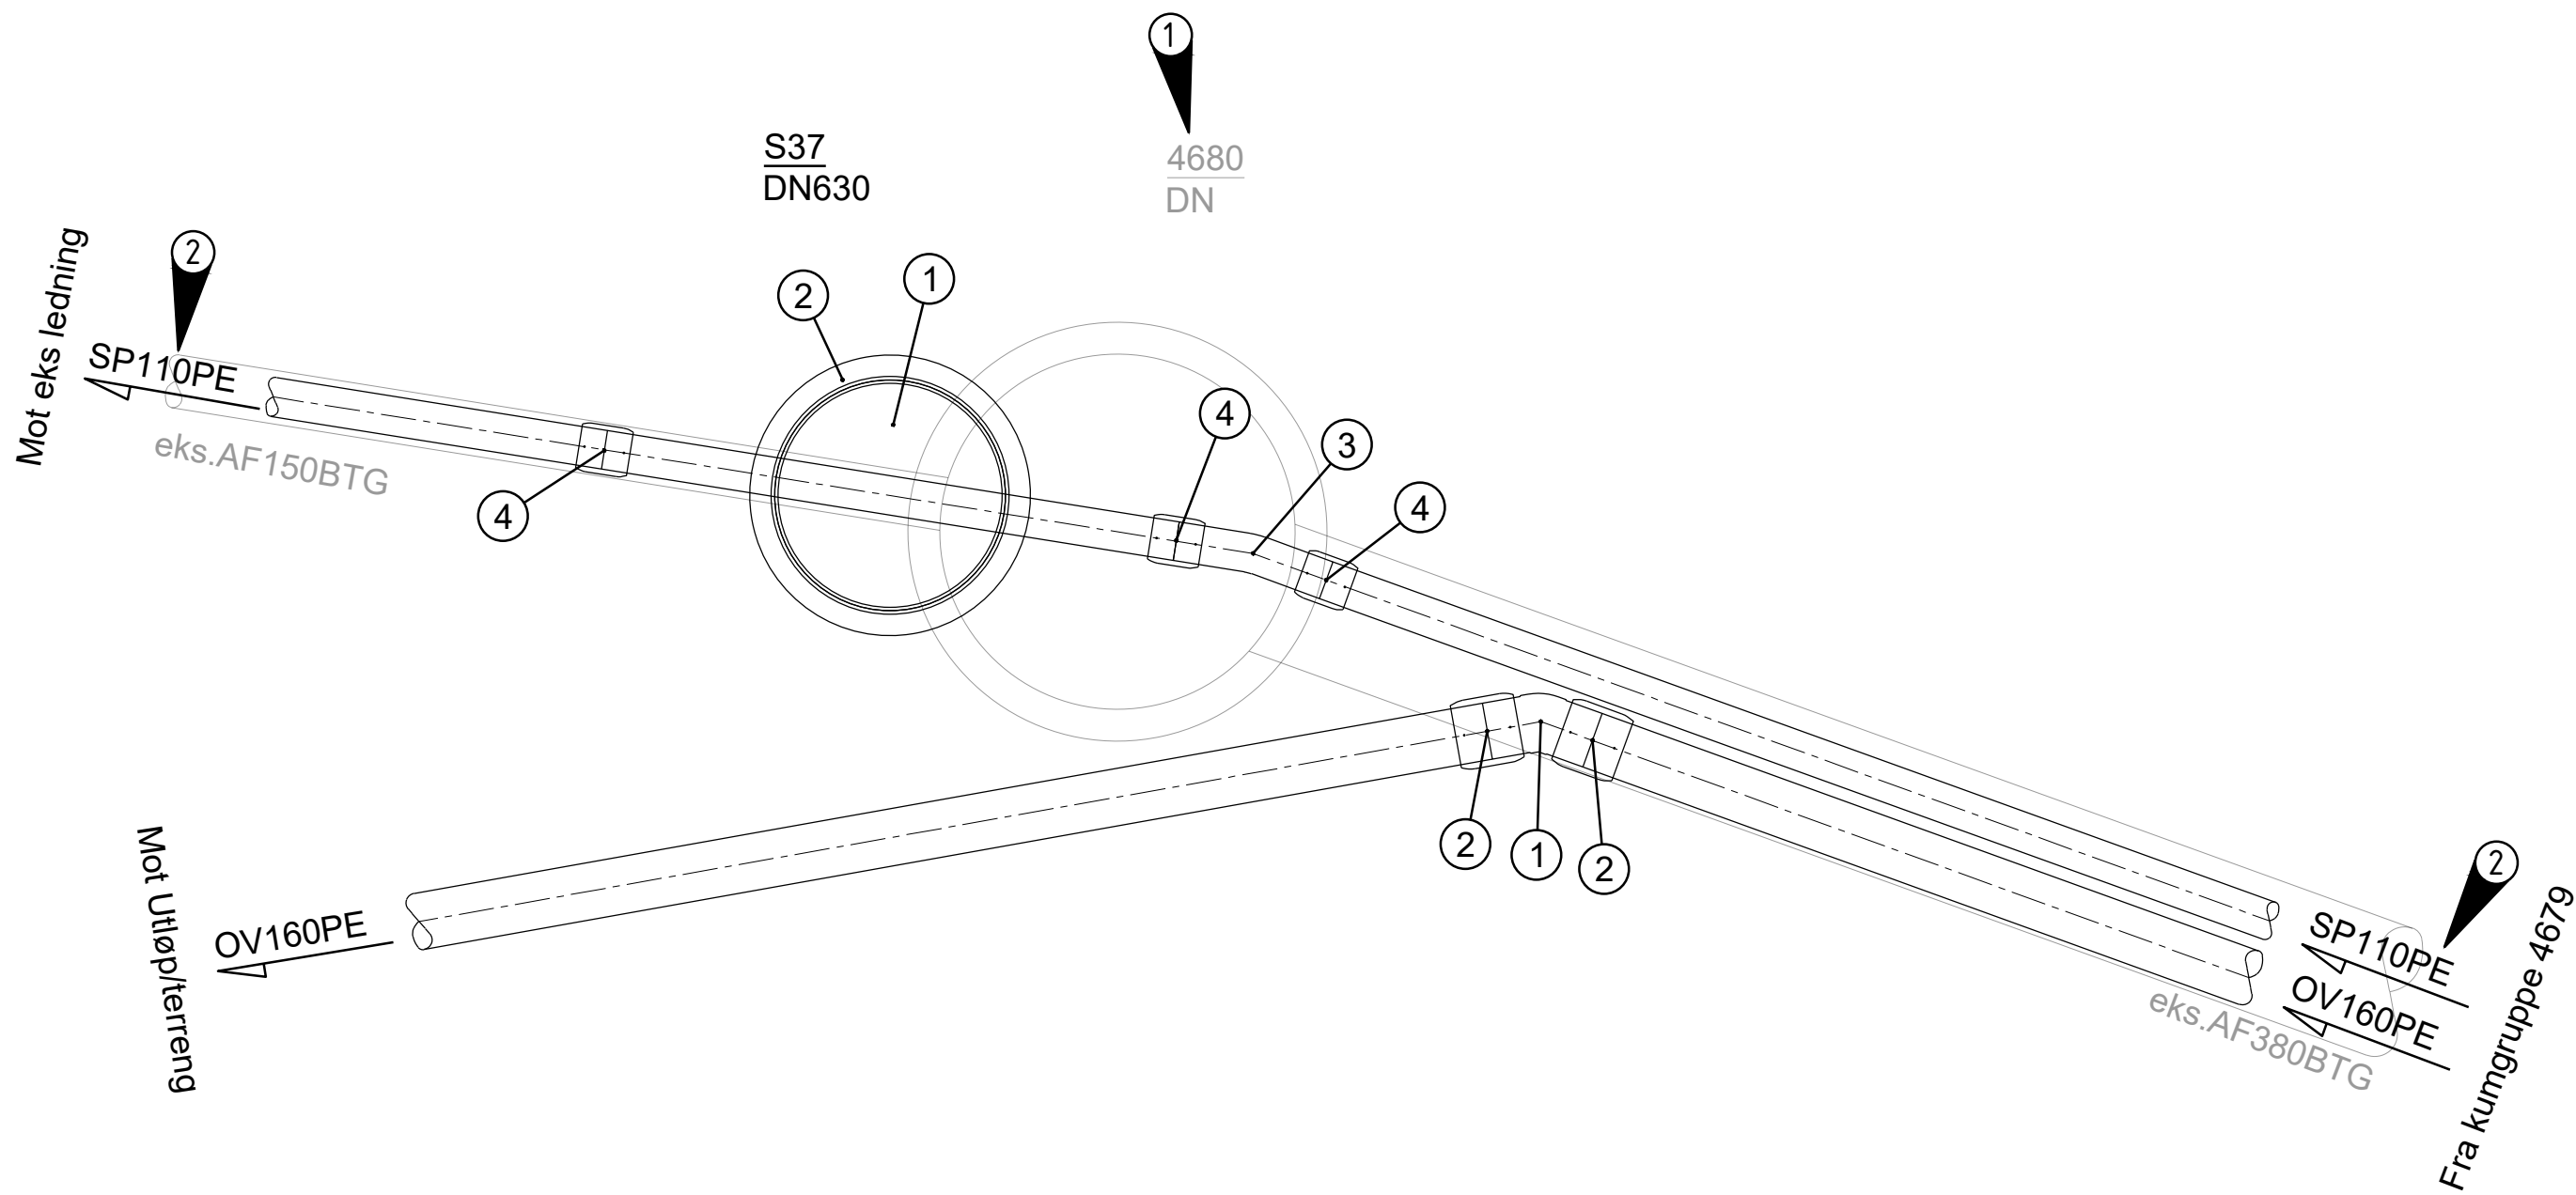

- Merknader**
- Alle ledninger med overdekning under 1,8 meter isoleres.
 - Alle mål må kontrolleres
 - Alle vannkummer skal dreneres til overvannsledning. Min. Ø160 drensledning.
 - Alle stikkledninger for tilkobling til private anlegg legges 1 meter ut av vegareal
 - For høyder henvises det til plan og profiltegninger. Kummer bygges iht. relevante typetegninger iht. IØK sin VA-norm.
 - Alle stikk som tilrettelegges for tilkobling skal midlertidig plugges under arbeid for å forhindre smuss o.l. å komme inn i røret.
 - Kummer tilpasses terrenget, kumtopp etableres 300mm over terreng iht norm

- ① eks kum saneres
② Nye ledninger tres i eks.ledning, eks ledning benyttes som varerør

Henvisning
VA-norm Indre Østfold
Situasjonsplan
Typetegninger

Rev.	Revisjonen gjelder	Tegnet	Kontr.	Godkjent	Dato
Indre Østfold Kommune Bakkegata		Dato	28.08.2026		
		Tegnet	WVO		
		Kontr.	KH		
		Godkjent	KH		
VA					
Kumtegninger		Prosjektnummer	1557		
		Arkivreferanse			
		Erstatn. for			
S37 - 0		Målestokk	1:20		
Konkurransegrunnlag		Arkformat	A1		
		koordinatsystem			
		Tegning nr.	GH137	Rev.	
 EM Prosjekt		EM Prosjekt AS Konvallvegen 4, 2409 ELVERUM Org nr: 927 749 440			