
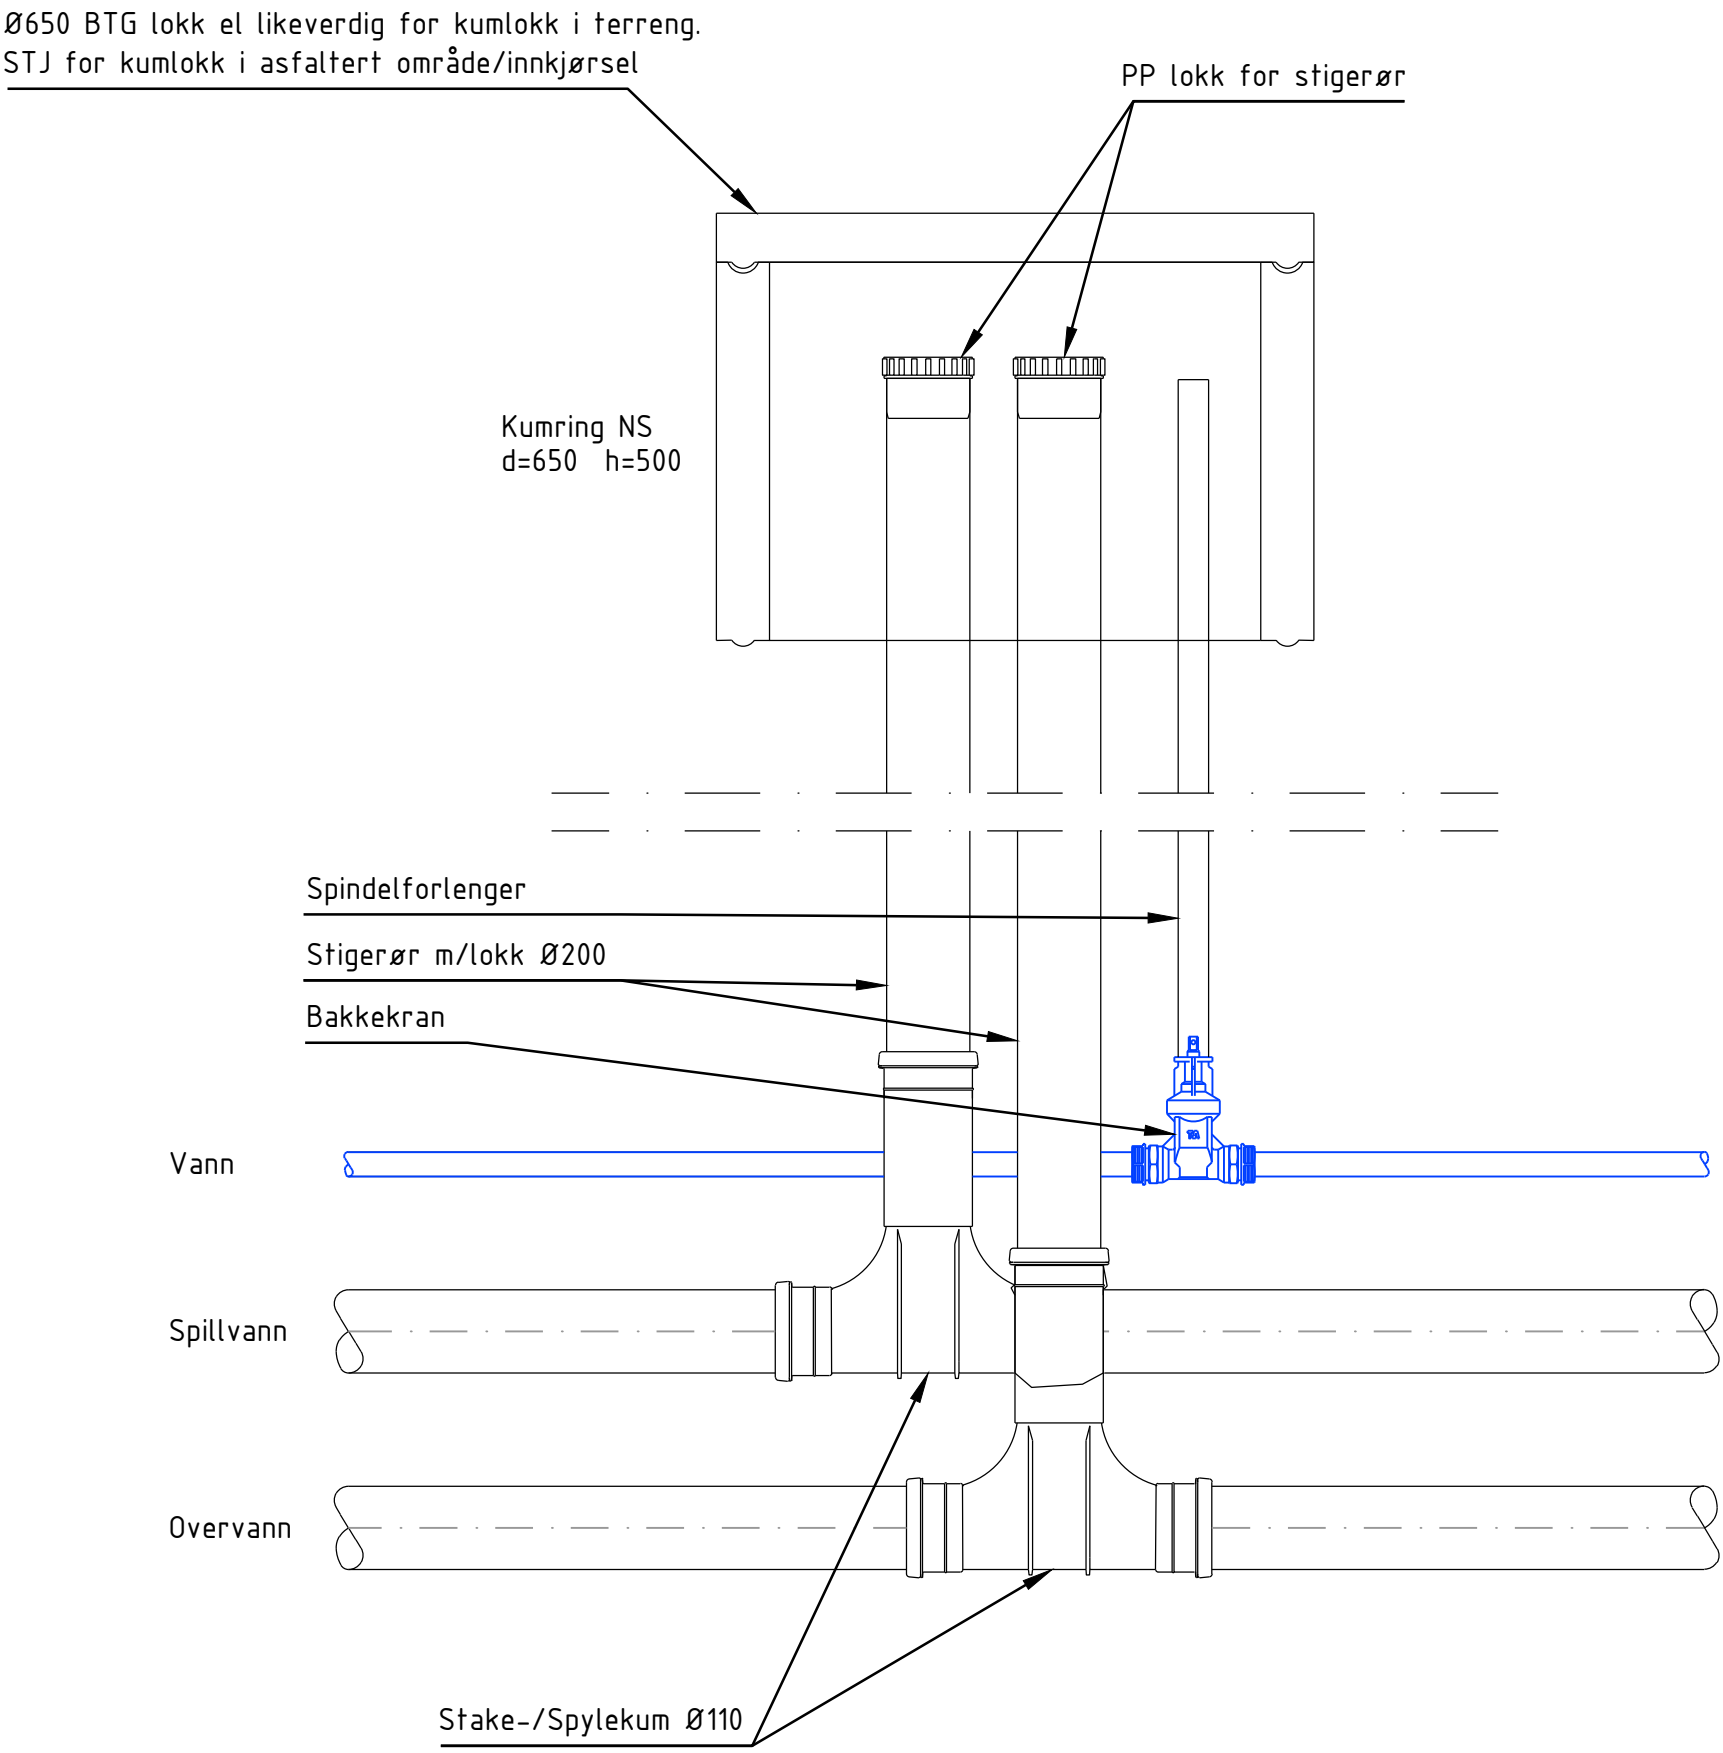


Stikkledninger

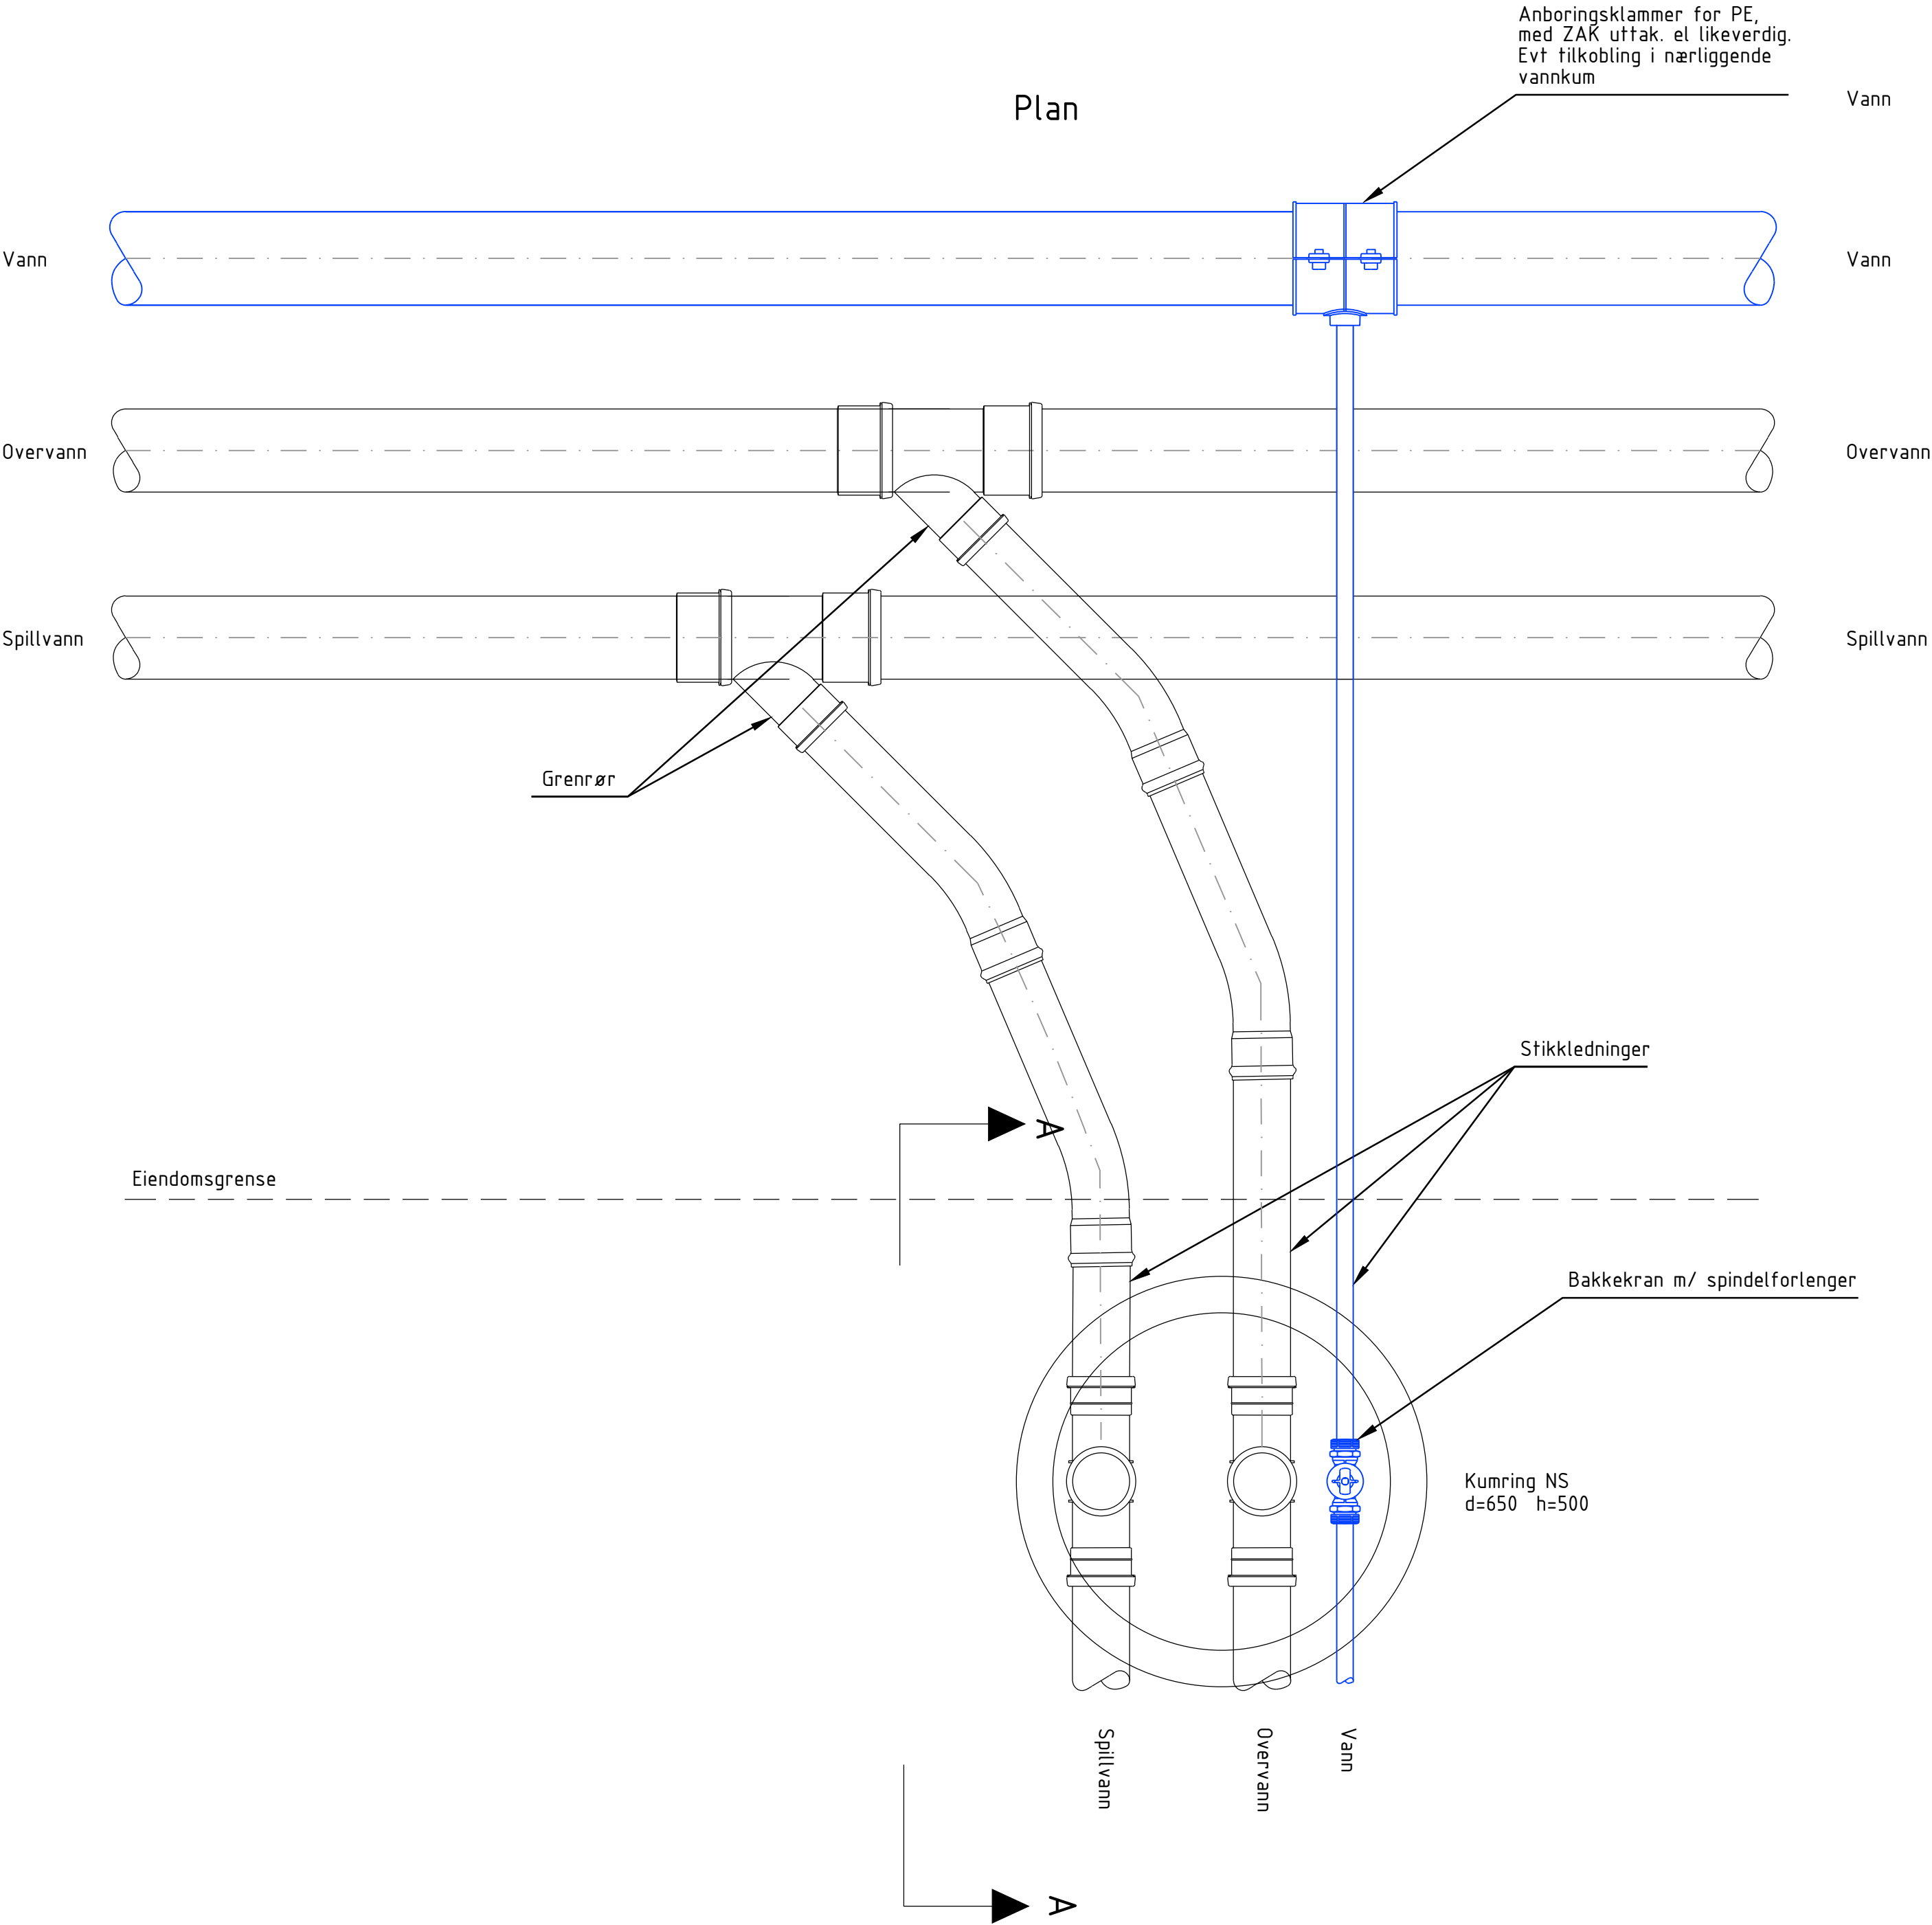

Snitt A-A

Merknad:

- 1. Krav til grøfteutførelse fleksible rør kfr. VA-norm
Kommunale stikkledninger legges 1 meter utenfor vegareal.
Stikkledninger for vann føres til vannkum om avstand er mindre enn 10 meter.
- 2. Det skal benyttes langbed med maks avvinkling 30 garder pr bend.

Rev.	Revisjonen gjelder		Tegnet	Kontr.	Godkjent	Dato
Indre Østfold Kommune Bakkegata			Dato	28.08.2026		
			Tegnet	WVO		
			Kontr.	KH		
			Godkjent	KH		
VA						
Typetegning						
Stikkledningspåkobling Konkurransegrunnlag			Prosjektnummer	1557		
			Arkivreferanse			
			Erstatn. for			
			Målestokk	1:10		
			Arkformat	A1		
			koordinatsystem			
			Tegning nr.	GH14		
						Rev.