



Nedstigningskum OV/SP

Typisk nedstigningskum med optikum

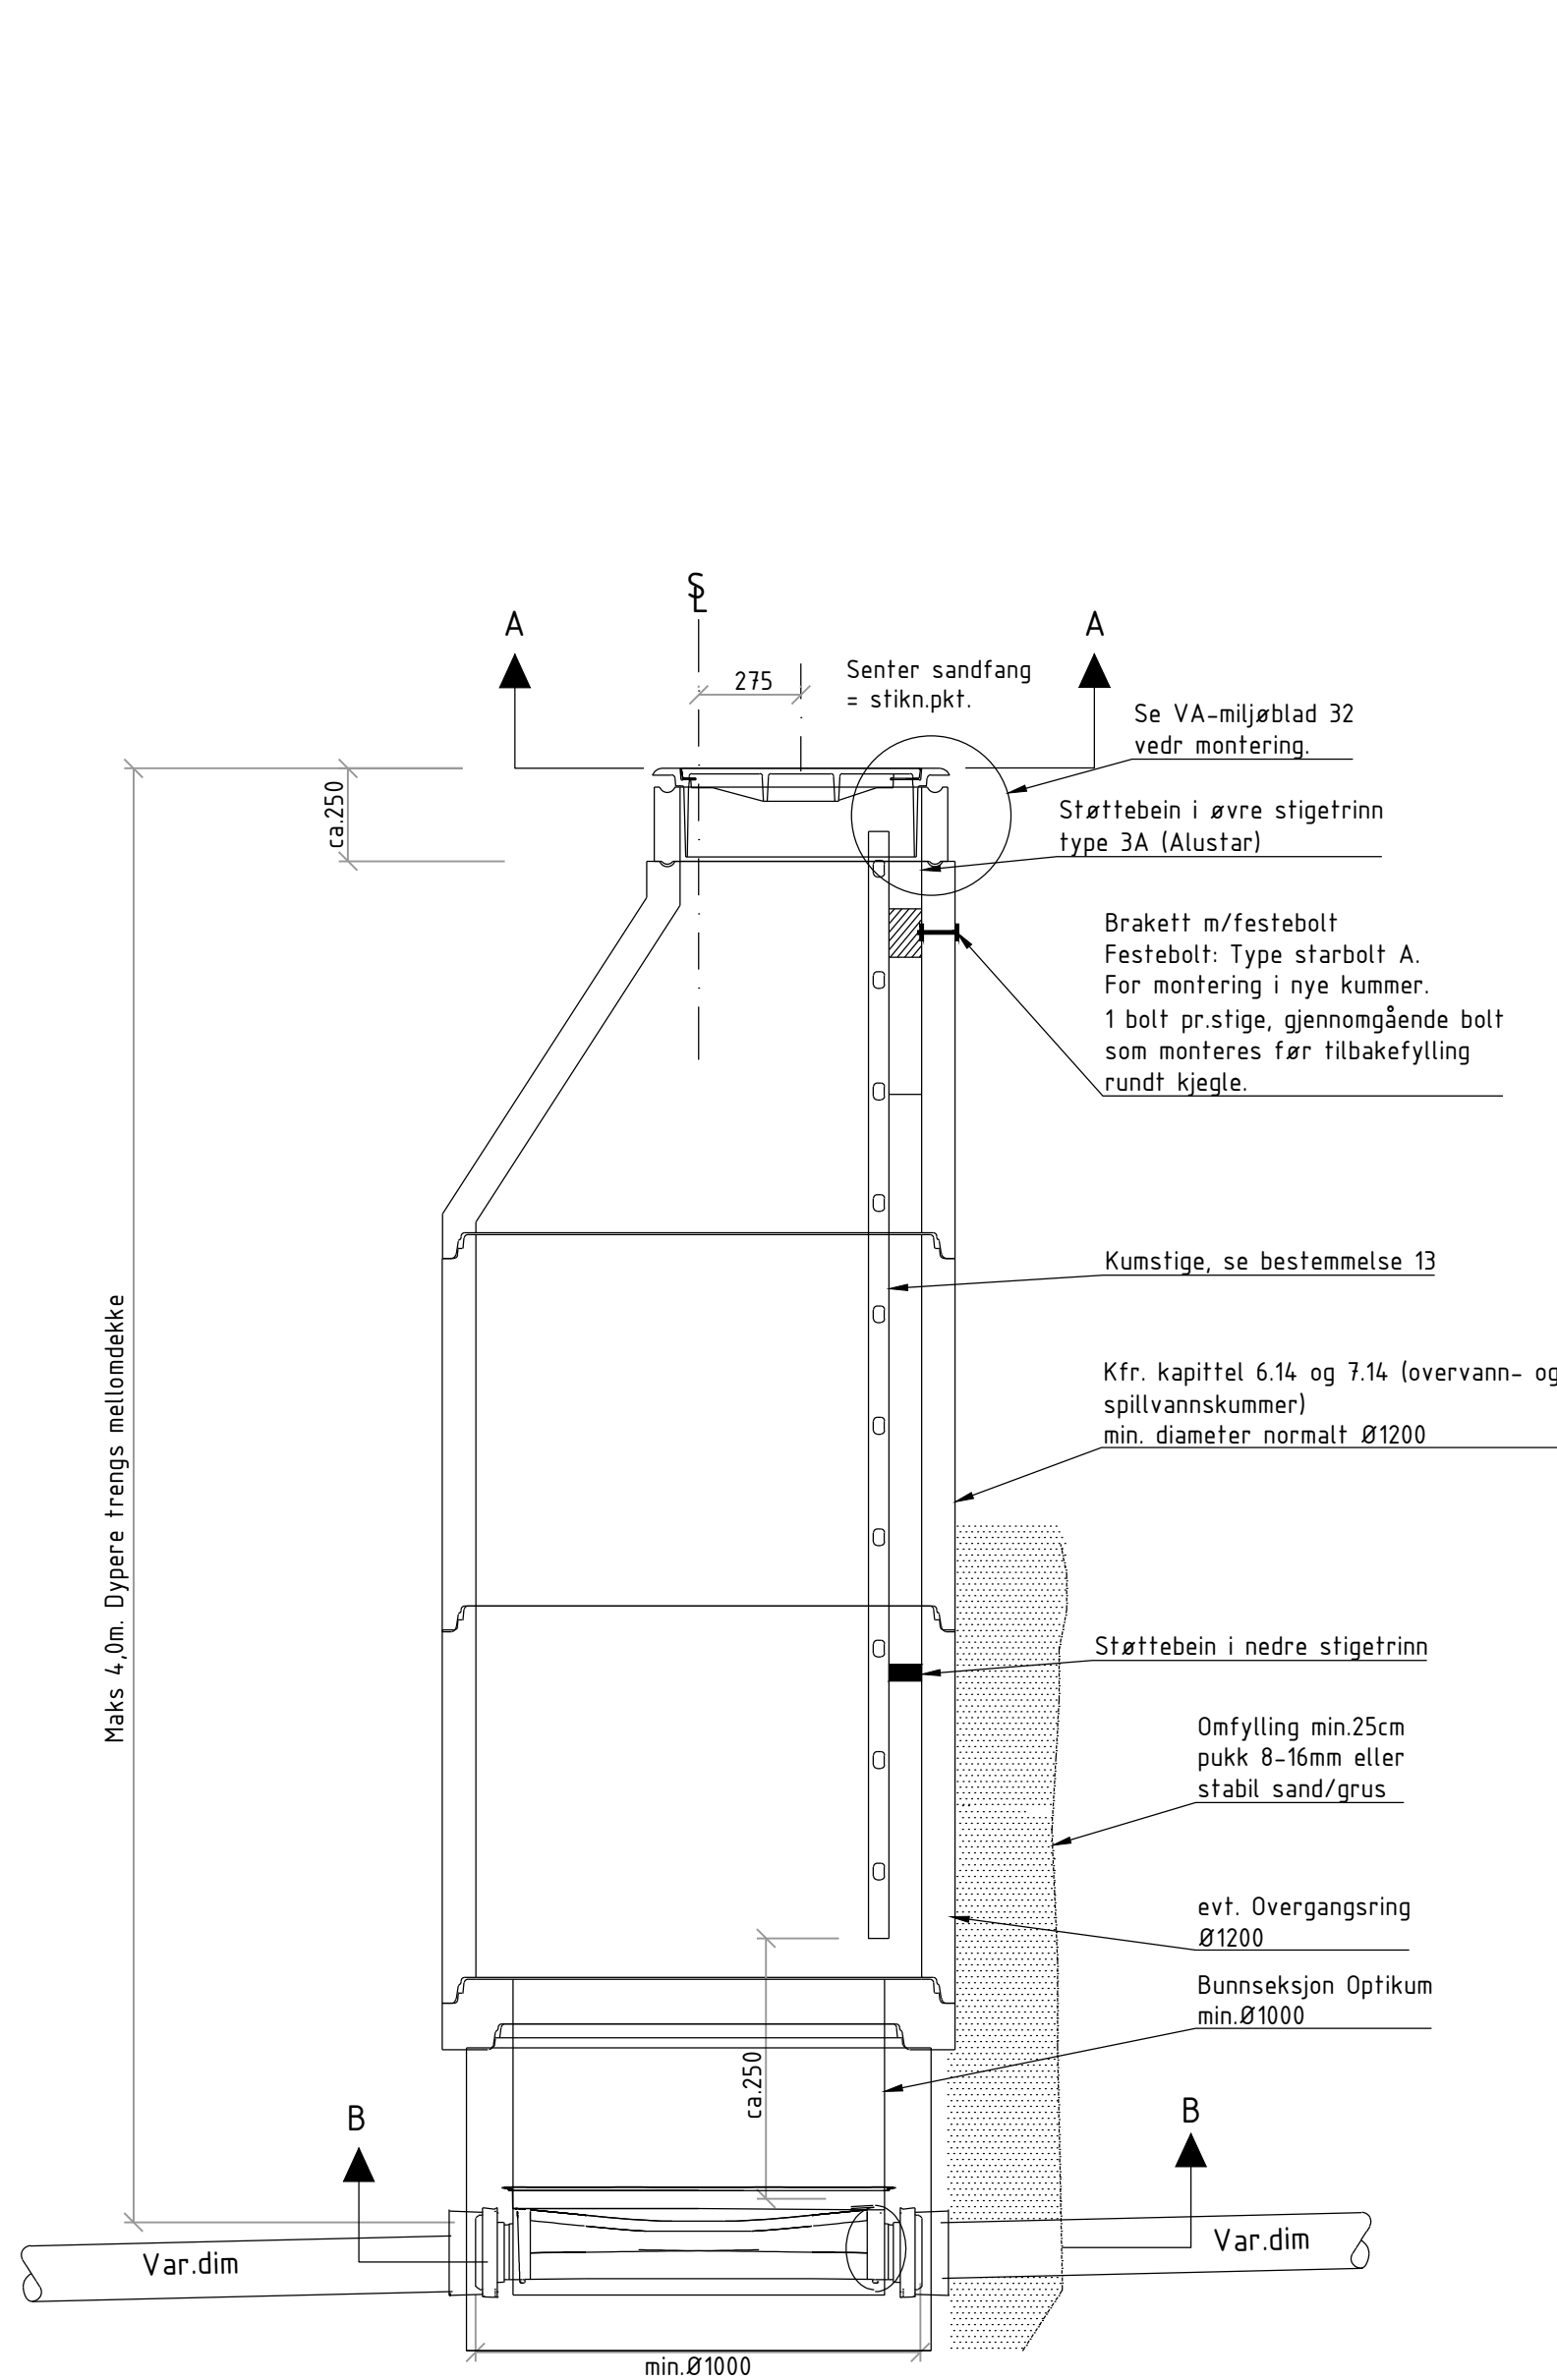

Typisk nedstigningskum med optikum og mellomdekke

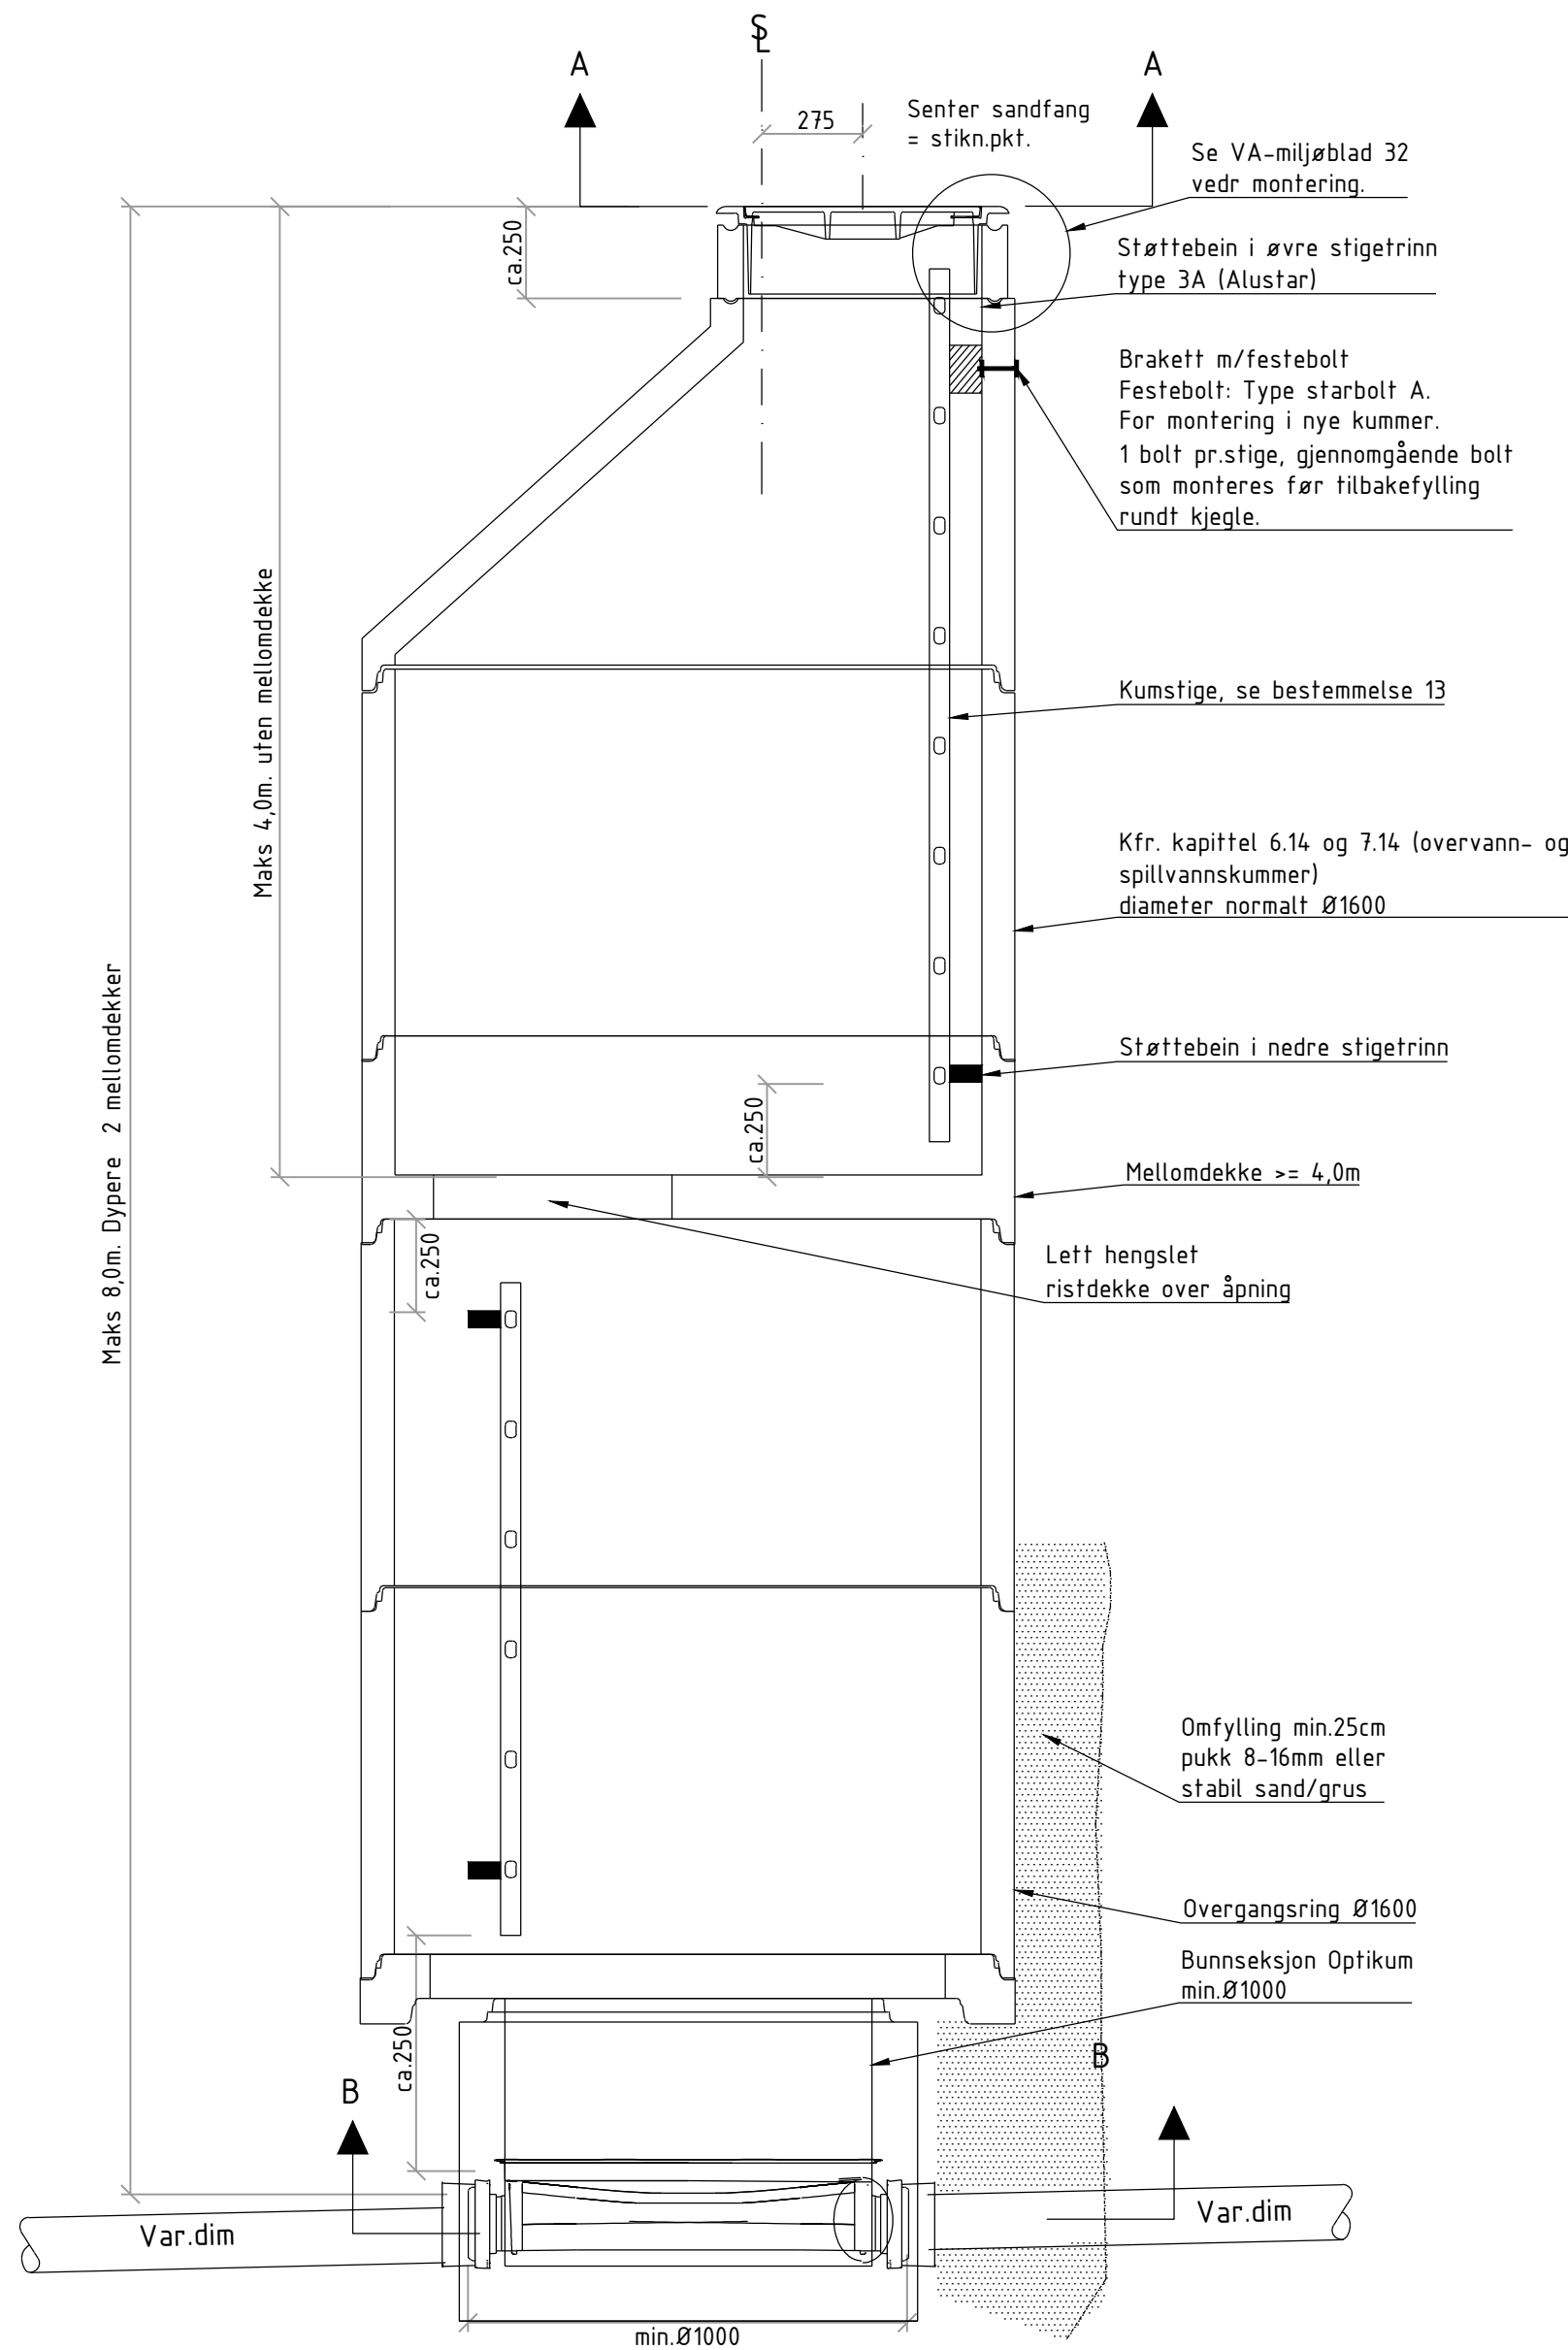


Bestemmelser:


Generelle krav, se VA-norm

- Betongkvalitet: min. B35 M45.
- Nedstigningskummer på overvann- og spillvannsledninger skal ikke ha mindre diameter enn Ø1000 bunn med overgangsring til Ø1200. Ved bruk av PVC-rør skal det benyttes renner av PP.
- Ledig renneløp som ikke skal benyttes skal plugges med forblendingsskjold
- Ved sideløp mindre enn hovedløp skal sideløp flukte med topp renne for hovedløp.
- Evt. langbend, monteres umiddelbart nedstrøms kum.
- I renneløp skal det min. benyttes følgende kurveradier: 6.1 D<300mm, r=3xD
- Høyde justeringsringer av betong/fiber skal ikke bygge mer enn at det til sammen blir maks 300mm fra fopp kjegle til topp løkk.
- Kumbunn utføres med fall min 1:20 mot renne/drenshull.
- Kumkjegle orienteres slik at plassering av kumlokk i vei samt nedstigningsforhold blir best mulig.
- Ved kum dypere enn 4,0m skal det etableres betong mellomdekke med mannhull plassert eksentrisk i forhold til kumtopp. Mannhull sikres med godkjent rist. Ved mellomdekke skal kummer ha min. diameter Ø1600 iht. norm.
- Alle nedstigningskummer skal være utstyrt med aluminiumstige av type "Alustar" eller type med tilsvarende kvalitet og konstruksjon iht.NS-EN 14396. I avløpskummer skal det benyttes stige av type glassfiber og kompositt.
- Kommunevåpen på kommunale kummer

Plan fra kumtopp snitt A-A

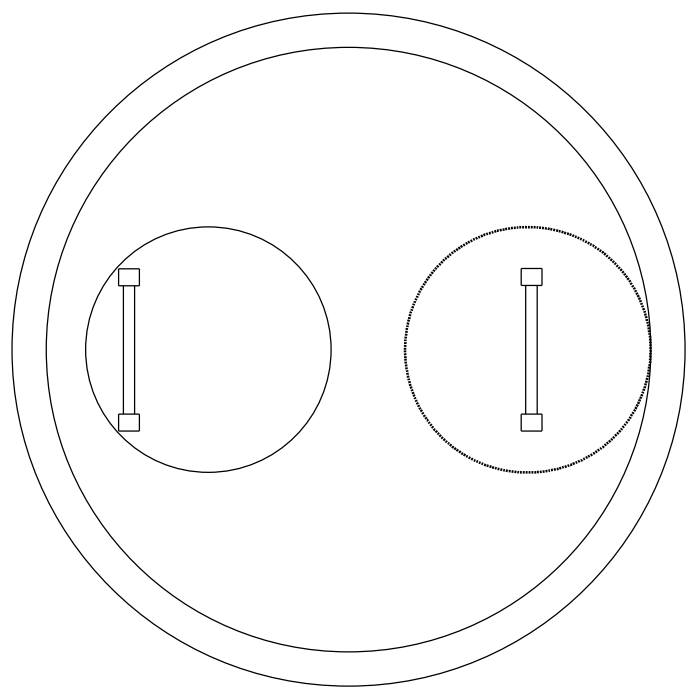

Plan bunnseksjon snitt B-B

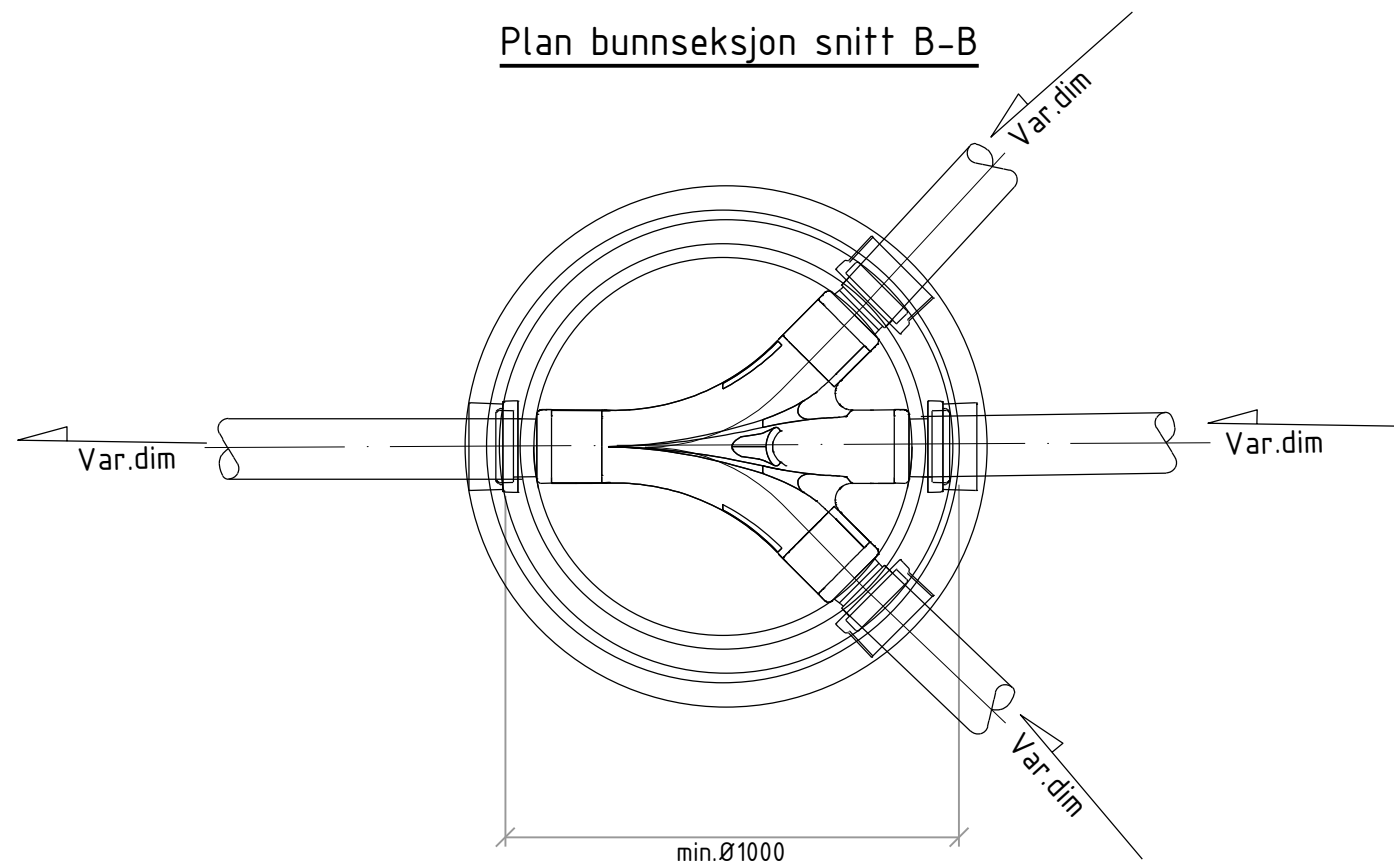

Rev.	Revisjonen gjelder	Tegnet	Kontr.	Godkjent	Dato
	Indre Østfold Kommune				28.08.2026
	Bakkegata				
	VA				
	Typetegning				
	Nedstigningskum OV/SP				
	Konkurransegrunnlag				
	EM Prosjekt AS				
	Konvallvegen 4, 2409 ELVERUM				
	Org nr: 927 749 440				
	Prosjektnummer	1557			
	Arkivreferanse				
	Erstatn. for				
	Målestokk	1:20			
	Arkformat	A1			
	koordinatsystem				
	Tegning nr.	GH17			
	Rev.				