


Nedsenk av kantstein

M 1:10

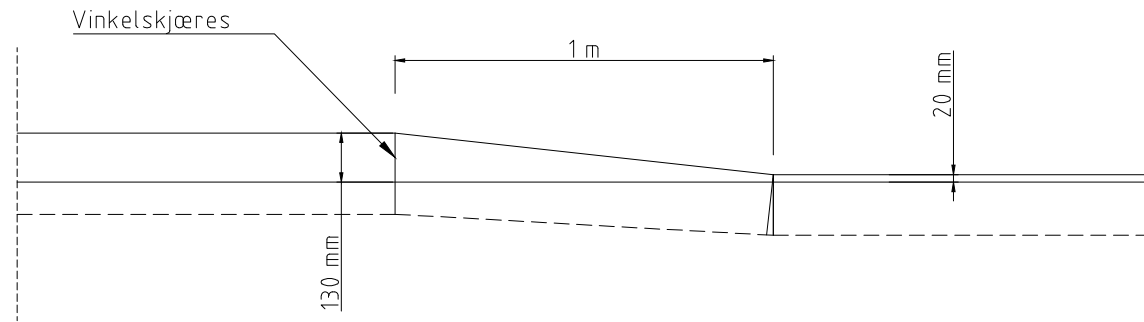


## Kantsteinsetting

M 1:10


Granittkantstein, 120 x 250 m, fas = 20 x 20 mm råhugget

Kantstein settes i jordfuktig mørtel min. B30 (omstøpt)

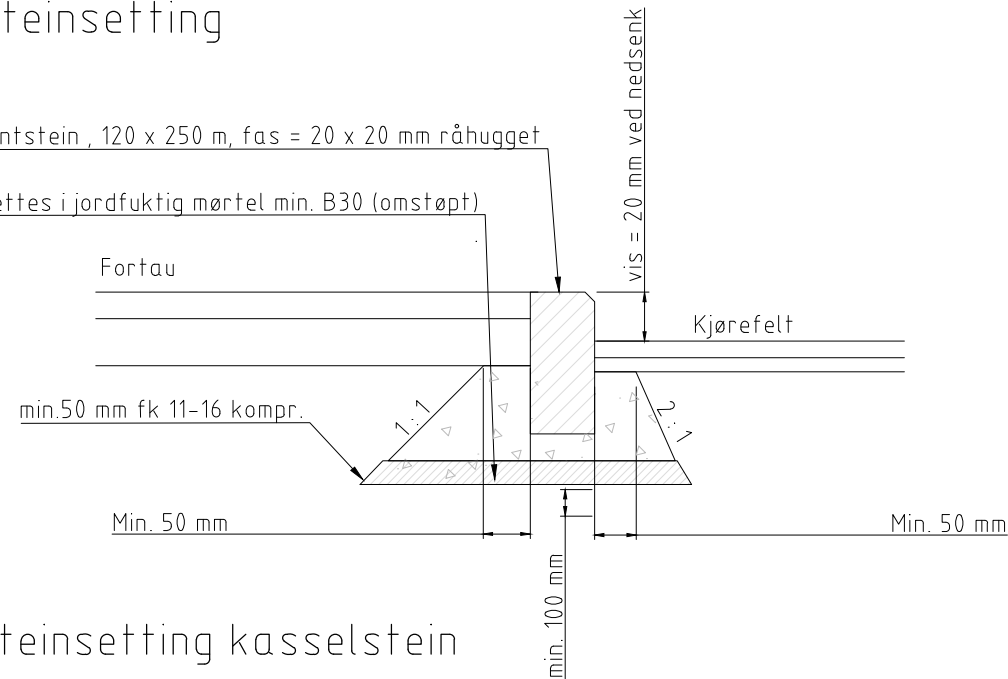


# Kantsteinsetting kasselstein

M 1:10

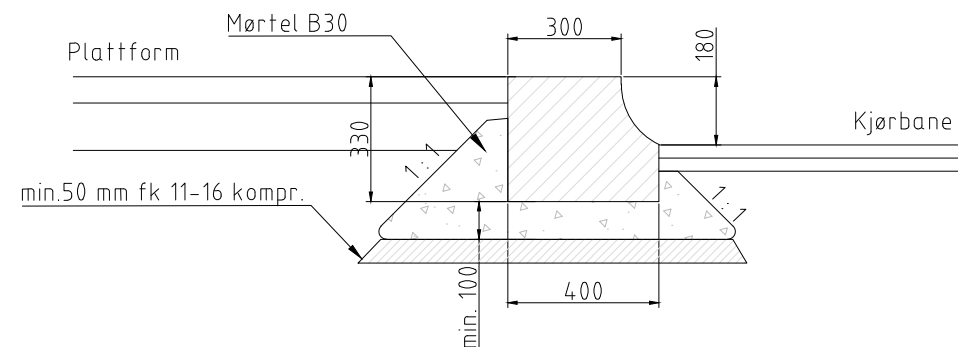

## Nedsenket kantstein ved avkjørsler


M 1:50

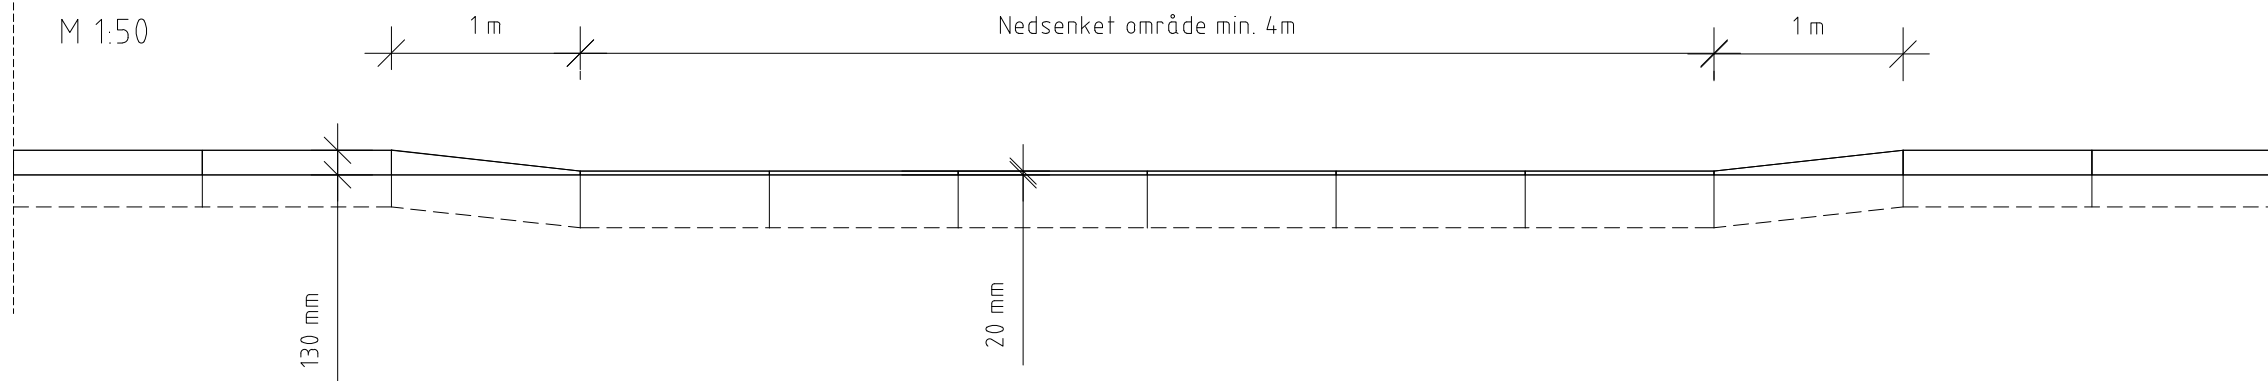

Overgangsstein bussholdeplass


440/300mmx330mm -> 120/100mmx250mm,

En type overgangsstein fra 130mm vis til 180mm vis  
Venstre (høyre speilvendes) - M 1:10

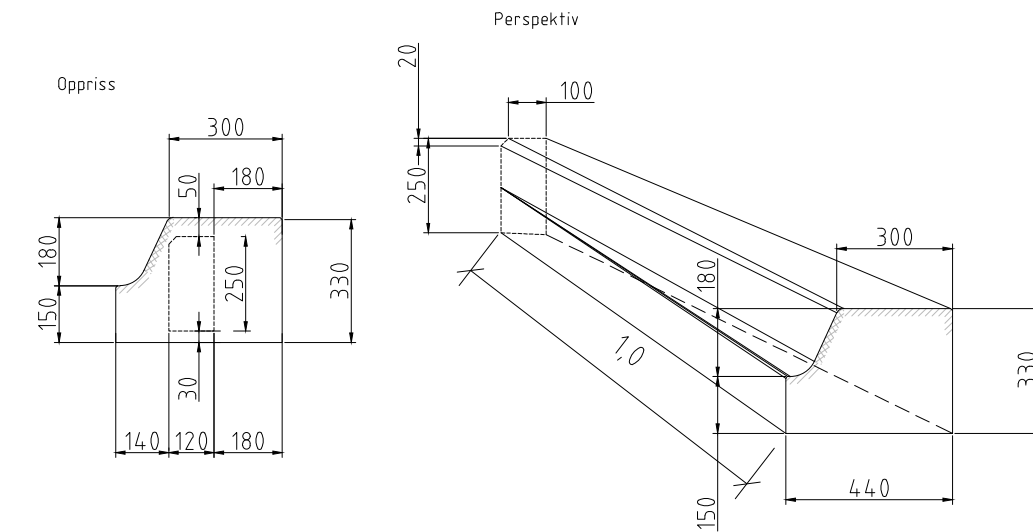

## Ledelinje bussholdeplass

M 1:50

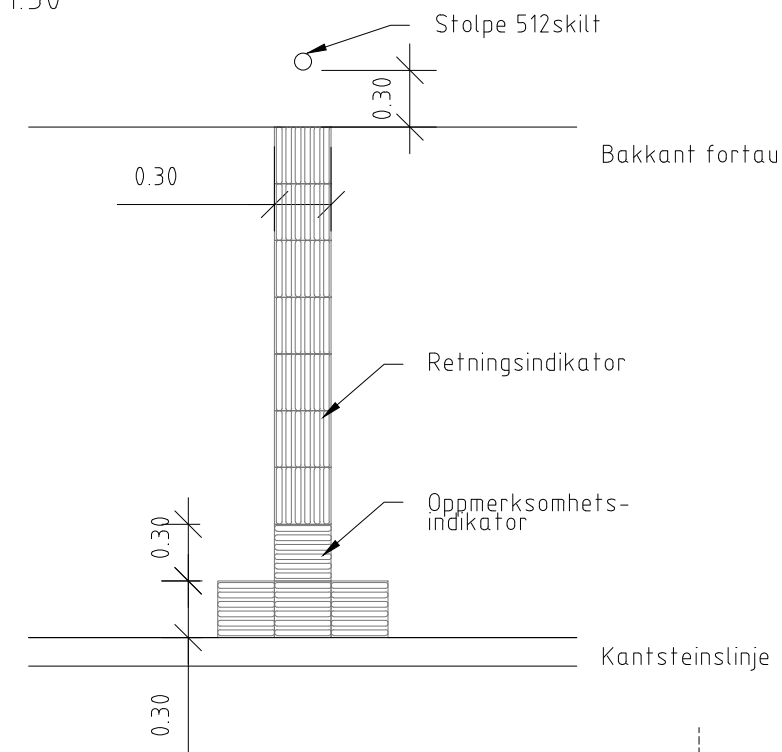

|   |         |                                  |                         |        |            |
|---|---------|----------------------------------|-------------------------|--------|------------|
| Rev.   | Endring | Uttørt                           | Kontr.                  | Ansv.  | Dato       |
| Indre østfold kommune   |         | SILERT                           | LENGUD                  | LENGUD | 28.08.2026 |
| Bakkegata Sone 2   |         | MMestrukk                        | Som vist                |        | Formal     |
| A1   |         |                                  |                         |        |            |
| Detaljer kantstein   |         | Oppdragsanvarlig:<br>Lene Guddal |                         |        |            |
| Konkurransegrunnlag   |         | Prosjekt nummer:<br>2414461      |                         |        |            |
|  <b>HRP AS</b><br>Drønning Sciensias gt. 10, 0181 Oslo<br>Tlf. sentralbord +47 488 05 555<br>Firmapost: post@hrpas.no |         | Fag:<br>RIVEG                    | Tegning nummer:<br>J201 |        | Rev:       |