SKILT

POS. NR.	SKILT - TEGN	SKILTNR.	STØRR-ELSE	FOLIE-KLASSE	PLATE ANTALL	PLATE TYPE	OPPSETT ANTALL	OPPSETT TYPE	PROFIL	HØYDE [MM]	SIDEAVSTAND [MM]•	MERKNADER
1		512	400x260mm	1	1	Tosidig	1	Stolpe 60mm med fundament		2500 u/H ••	300	
2	Museumsveien 1-14	729	TH = 70	2	1	Tosidig	1	Festes vinkelrett på eksisterende 202-skilt		1800 u/H ••	500	
3	Bakkegata 20-30	729	TH = 70	2	1	Ensidig	1	Stolpe 60mm med fundament		1800 u/H ••	500	Toppmontert skilt
4	Bjerklundveien	729.1	TH = 70	2	1	Ensidig	1	Stolpe 60mm med fundament		1800 u/H ••	500	Toppmontert skilt
5	Bjerklundveien 7 - 13	729.1	TH = 70	2	1	Ensidig	1	Stolpe 60mm med fundament		1800 u/H ••	500	Toppmontert skilt
6	Bjerklundveien 19 - 29 / Bjerklundveien 18 - 24	729.1	TH = 70	2	1	Tosidig	1	Stolpe 60mm med fundament		1800 u/H ••	500	

OPPMERKING

POS	LINJETYPE	NR.	SYMBOL A B A	MÅL I METER A	B	C	FARGE	MATRIAL TYPE	MENGDE	VEDTAK	MERKNAD
1	Vikelinje	1022	▼▼▼▼▼▼▼▼▼	0.5	0.5	0.6	Hvit	(•)			

• Ekstrudert termoplast, tykkelse min. 3 mm.

• Sideavstand er vil si minimum horisontal avstand fra nærmeste skiltkant til vegkant.

•• u/H = avstand mellom kjørebane (asfalttopp) til underkant av hovedskilt

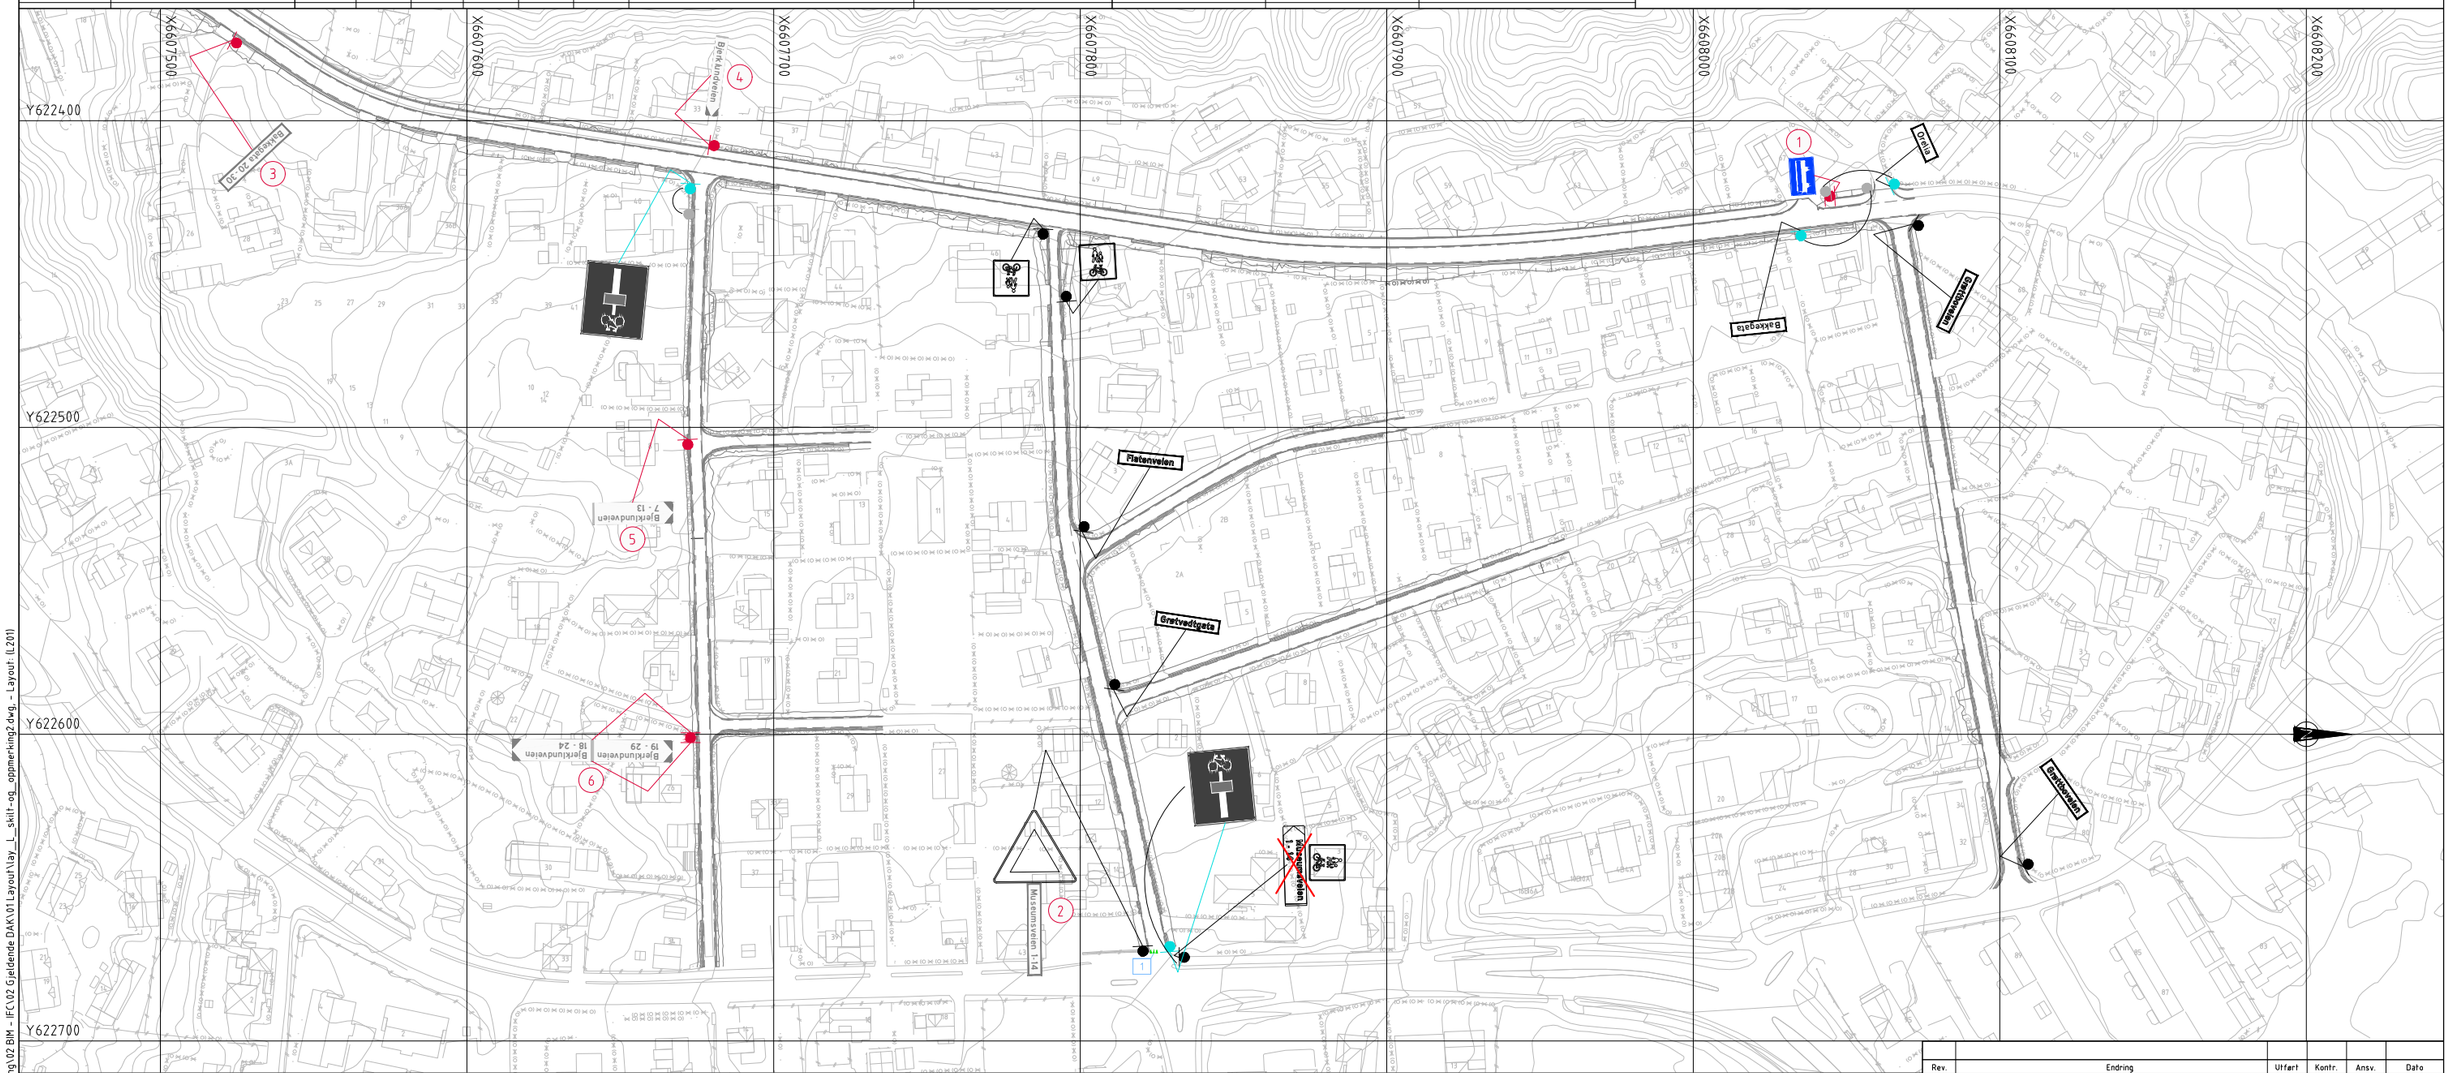

TEGNFORKLARING: SKILT

- Posisjonsangivelse
- Skiltoppsett på stolpe
- Tosidig skilt på stolpe

Fargekode for symbol:
- Ny
- Eksisterende
- Flyttes
- Fjernes

- Nytt skilt
- Skilt flyttes
- Eks. skilt
- Skilt fjernes

TEGNFORKLARING: OPPMERKING

- 10 Posisjons-angivelse
- Hvit oppmerking

MERKNAD:

Skiltfundament skal ikke plasseres i konflikt med private stikkledninger.

HENVISNING:

Rev.	Endring	Utført	Kontr.	Ansv.	Dato
		LENGUD	SILERT	LENGUD	28.08.2026

Indre østfold kommune

Bakkegata Sone 2

Skilt- og oppmerkingsplan
Bakkegata

Konkurransegrunnlag

Målestokk 1:1000 | Format A1

Oppdragsansvarlig: Lene Guddal

Prosjekt nummer: 2414461

HRP AS
Dronning Eufemias gt. 16, 0191 Oslo
Tlf. sentralbord: + 47 468 05 555
Firmapost: post@hrpas.no

Fag: RIVEG

Tegning nummer: L201

Rev:

M:\2024\24144461 - Bakkegata\04 Prosjektering\02 BIM - IFC\02 Gjeldende DAK\01 Layout\lay_l_skilt-og_oppmerking2.dwg - Layout (L201)

m:\2024\24144461 - bakkegata\04 prosjektering\02 bim - ifc\02 gjeldende dak\01 layout\lay_l_skilt-og_oppmerking2.dwg
Plottedato: 31. august 2026 13:07