



Fileplassering: E:\MK\Bout\Innarkitektur - BIM\Bout\Software as a Service\Undersøkelingsrapport\16201581 - UIS - Kitty Kielland\16201581 - Arbeidsplan\16201581-08 - Kitty Kielland ombod.pdf

Tiltakshaver

UIS

Prosjekt

**Kitty Kiellands hus
Rennebergstien 30
4021 Stavanger**

Gnr./Bnr. 24/381

Fase

Anbudsunderlag

Tegningstype:

Planer

Tegningsnavn:

KK Huset - 1. og 2.etg

Prosjektnummer:

16201581-08

Tegningsnummer:

Forside

Dato rev.:

Revisjon

Status

Dato:

05.03.2026

Målestokk på A3-format

Egen KS:

EE

Side KS:

ALR

Godkjent:

Ansvarlig:

CSM



LINK Arkitektur

Adr.: Kvitsøygata 10 4014 Stavanger
E-post: Stavanger@linkarkitektur.no
Telefon: +47 51 60 16 70
Org.nr.: 97599728



Arkitekt: LINK Arkitektur - BIMcloud Software as a Service Undersøkelser og Design - KNTV Kjøp og ombygging

Tiltakshaver

UIS

Prosjekt
Kitty Kiellands hus
Rennebergstien 30
4021 Stavanger
Gnr./Bnr. 24/381

Fase
Anbudsunderlag
Tegningstype:
Planer 1:200
Tegningsnavn:
2. ETG
Prosjektnummer:
16201581-08
Tegningsnummer:
A22-102

Dato rev.:

Revisjon Status

Dato:

05.03.2026

Målestokk på A3-format
1:200

Egen KS:
EE

Side KS:
ALR

Godkjent:

Ansvarlig:
CSM



Flisassering: BIMbaud - Innarkitektur - BIMbaud Software as a Service\Underviseringsbygg\16201581 - Arbeidsfiler\16201581-08 - Kitty Kielland ombodning

Tiltakshaver

UIS

Prosjekt

Kitty Kiellands hus
Rennebergstien 30
4021 Stavanger

Gnr./Bnr. 24/381

Fase

Anbudsunderlag

Tegningstype:

Riveplaner

Tegningsnavn:

1 ETG

Prosjektnummer:

16201581-08

Tegningsnummer:

A28-801

Dato rev.:

Revisjon

Status

Dato:

05.03.2026

Målestokk på A3-format

1:200

Egen KS:

EE


Side KS:

ALR

Godkjent:

Ansvarlig:

CSM

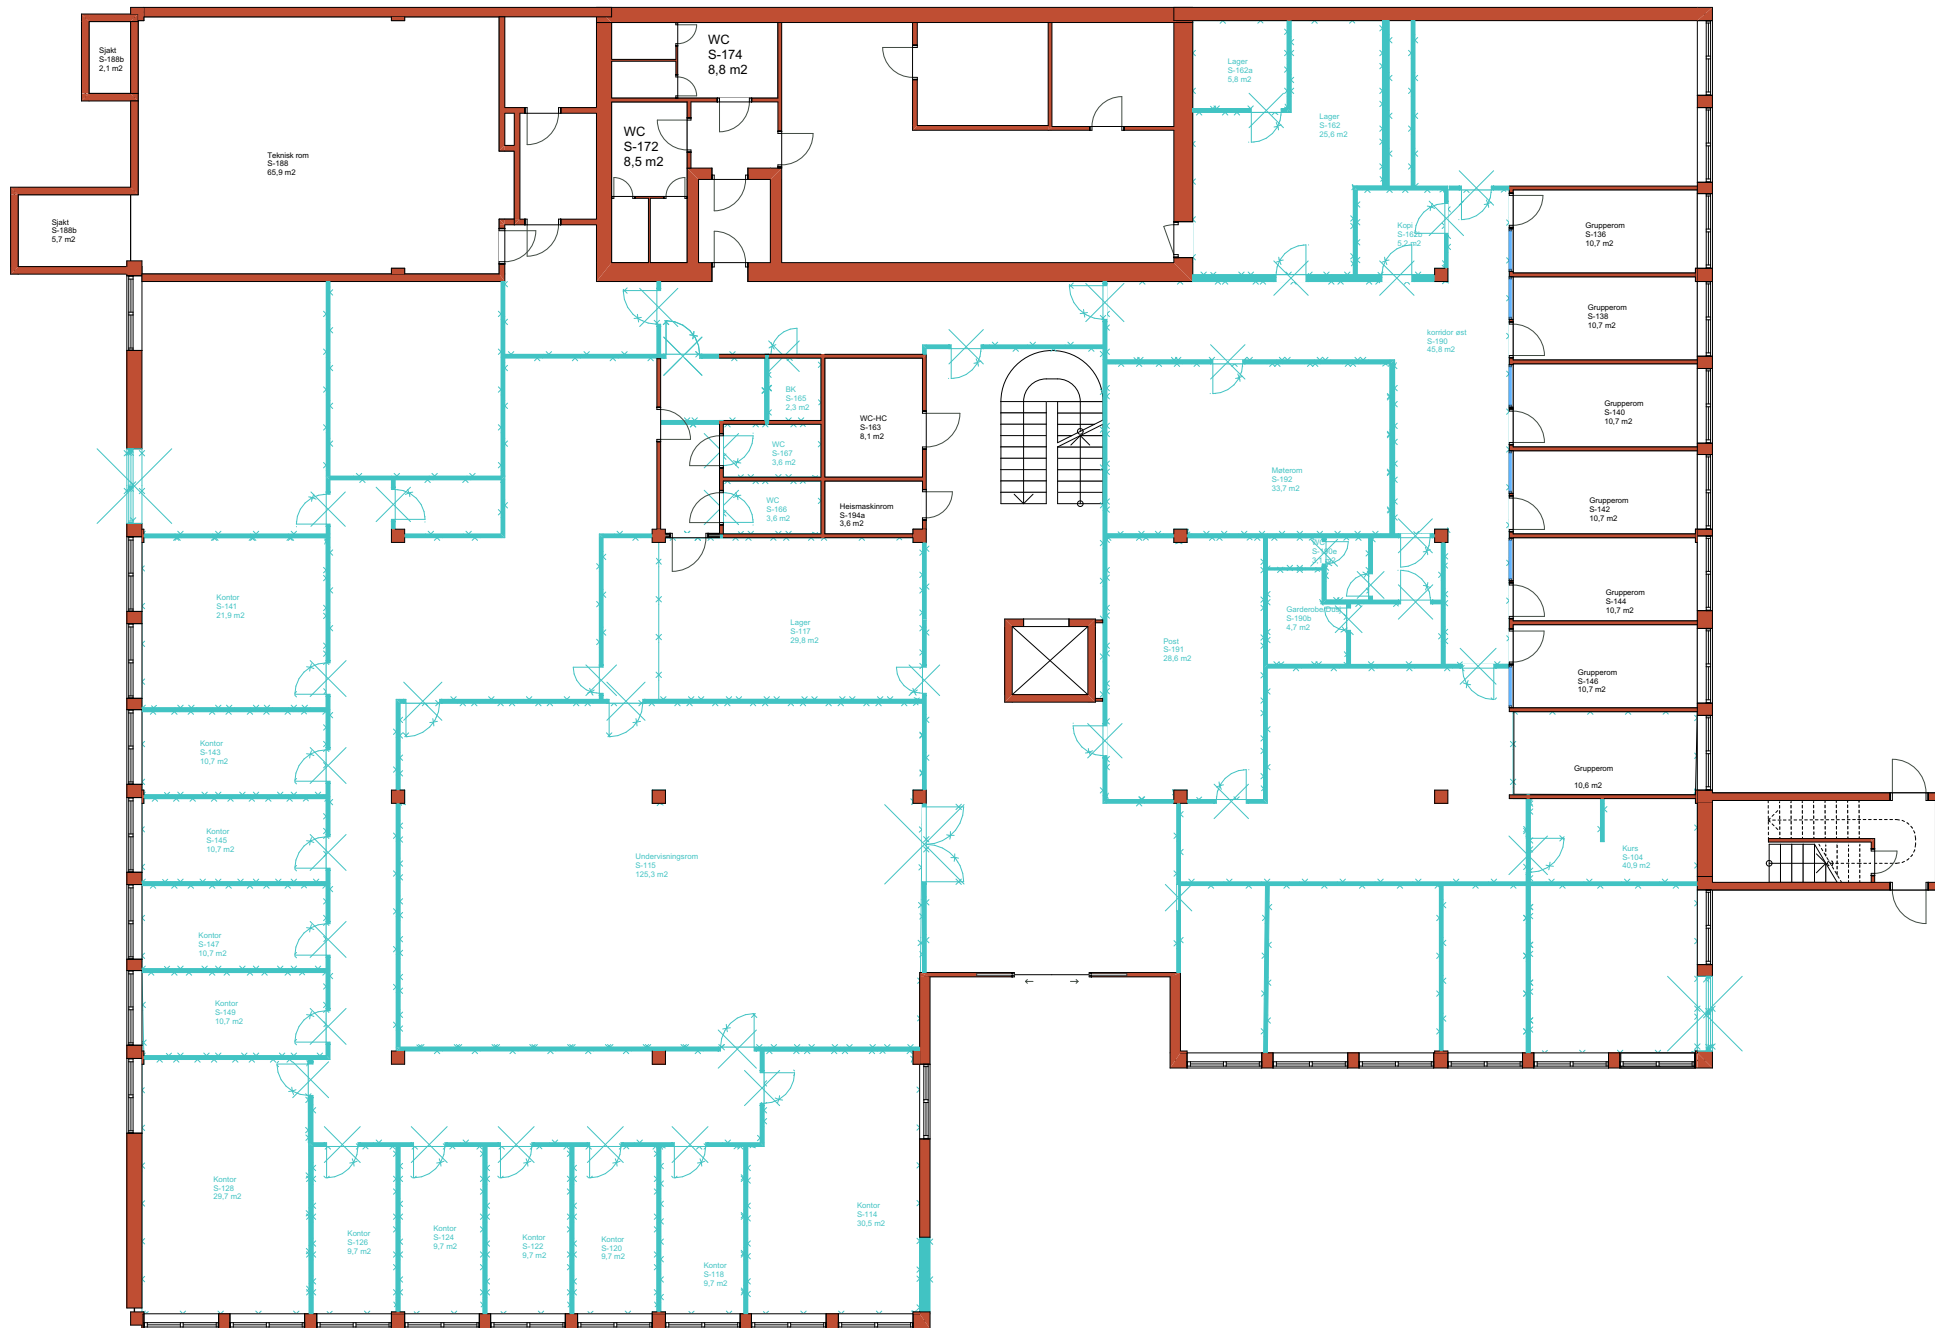

Eksisterende vegger og konstruksjoner




Rives/Gjenbrukes



LINK Arkitektur

Adr.: Kvitsøygata 10 4014 Stavanger
E-post: Stavanger@linkarkitektur.no
Telefon: +47 51 60 16 70
Org.nr.: 97599726

Arkitekt: LINK Arkitektur - BIMboud Software as a Service Undersøttingsrapport 16201581 - US - Kitty Kiellands hus 4021 Stavanger - Arbeidsfilen/16201581-08 - Kitty Kiellands ombudsing

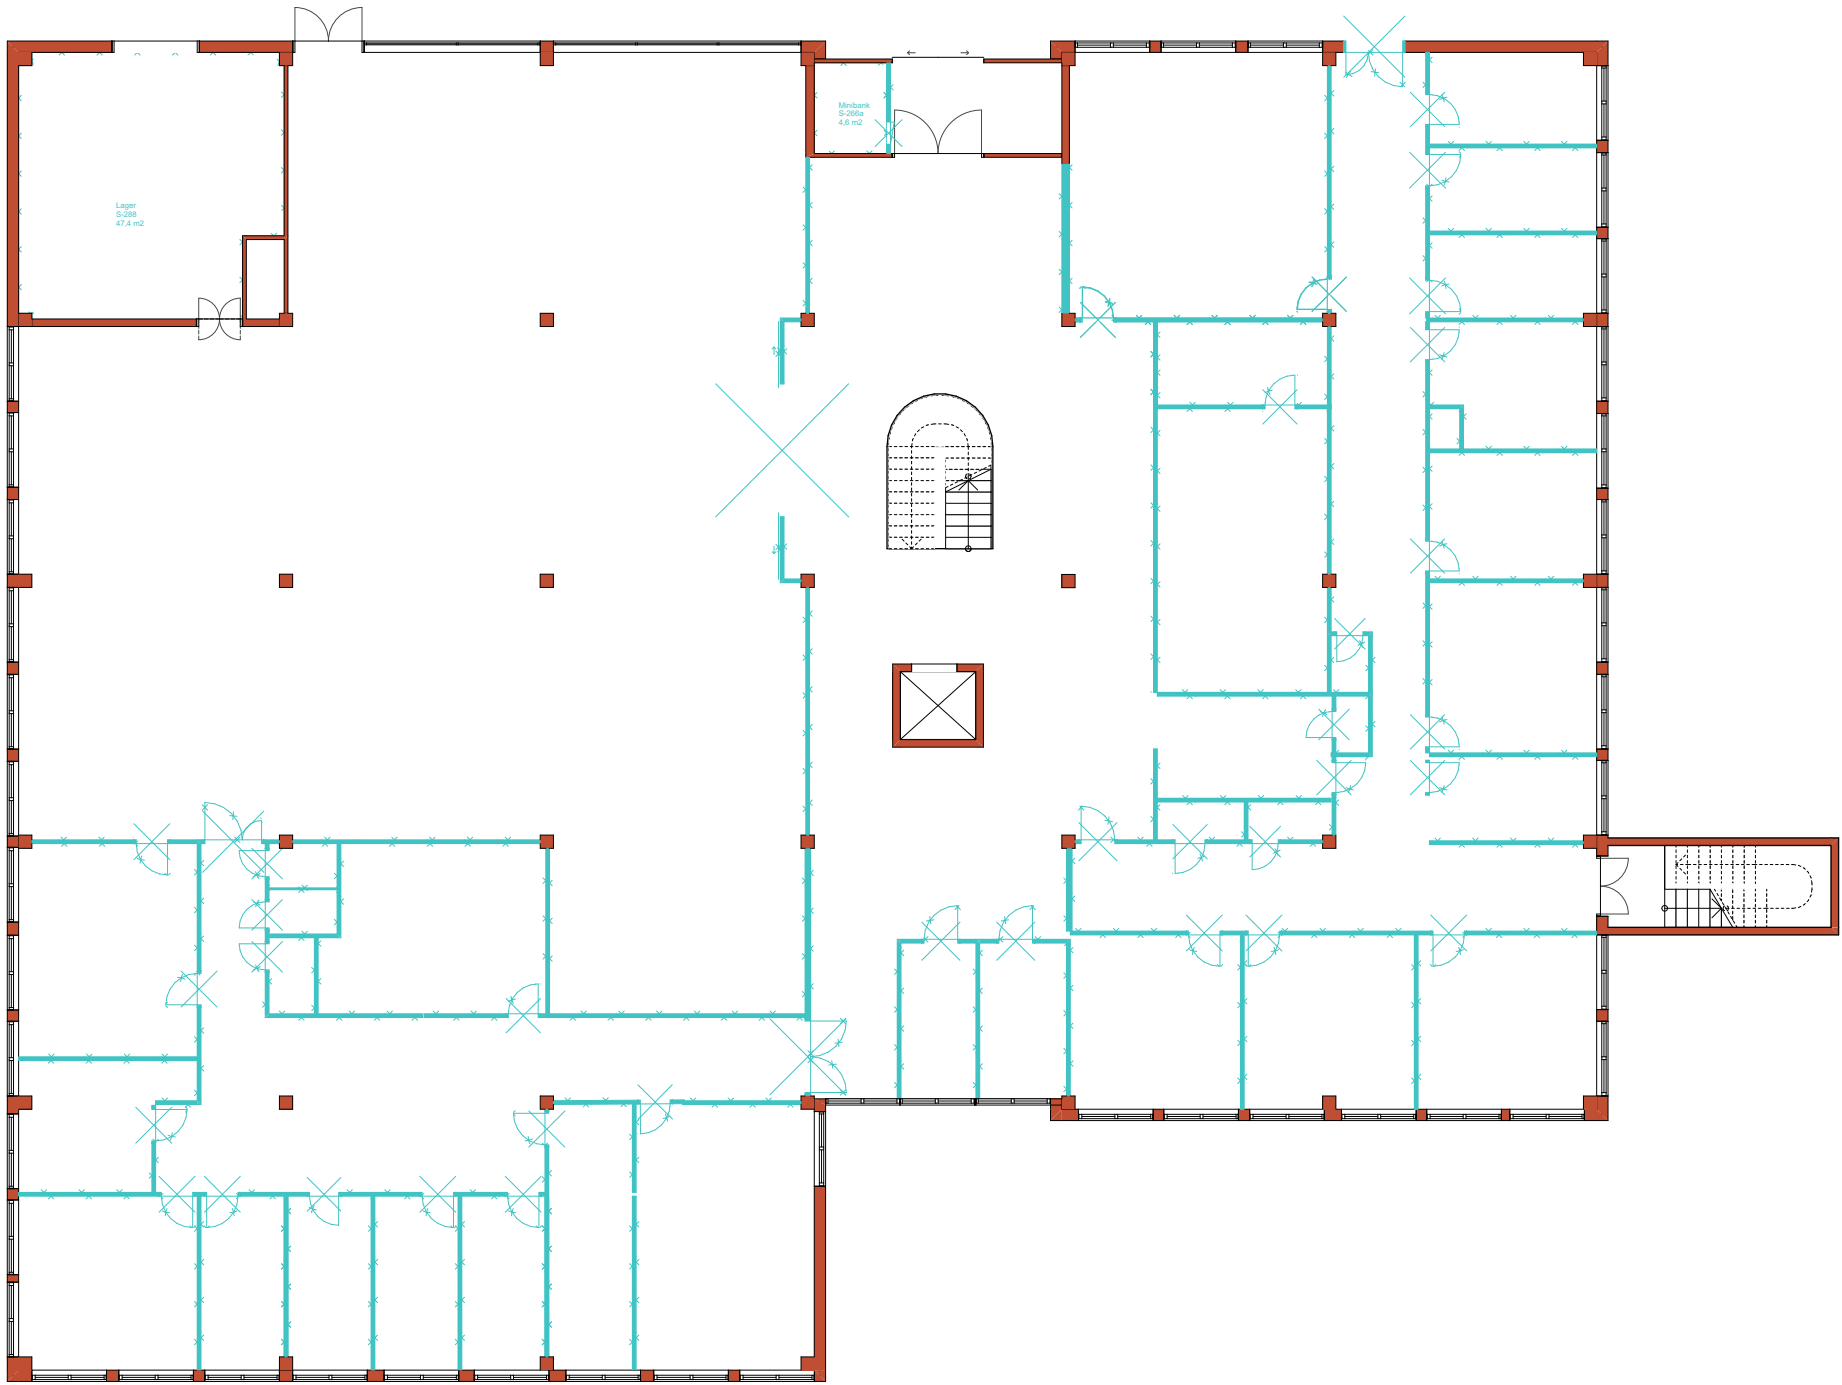

- Eksisterende vegger og konstruksjoner
- Rives/Gjenbrukes

Tiltakshaver
UIS
Prosjekt
Kitty Kiellands hus
Rennebergstien 30
4021 Stavanger
Gnr./Bnr. 24/381

Fase
Anbudsunderlag
Tegningstype:
Riveplaner
Tegningsnavn:
2 ETG
Prosjektnummer:
16201581-08

Tegningsnummer:
A28-801

Dato rev.:
Revisjon

Status

Dato:
05.03.2026
Målestokk på A3-format
1:200

Egen KS:
EE
Side KS:
ALR

Godkjent:
Ansvarlig:
CSM

LINK Arkitektur
Adr.: Kvitsøygata 10 4014 Stavanger
E-post: Stavanger@linkarkitektur.no
Telefon: +47 51 60 16 70
Org.nr.: 97599728

Arkitekt: LINK Arkitektur - BIMboud Software as a Service Undervisningsbygg 16201581 - UIS - Kiti Kjelland 16201581 - Arbeidsfilen/16201581-08 - Kiti Kjelland ombodning

Tiltakshaver

UIS

Prosjekt

Kitty Kiellands hus
Rennebergstien 30
4021 Stavanger

Gnr./Bnr. 24/381

Fase

Anbudsunderlag

Tegningstype:

Møbleringsplaner

Tegningsnavn:

1. ETG

Prosjektnummer:

16201581-08

Tegningsnummer:

A23-201

Dato rev.:

Revisjon Status

Dato:

05.03.2026

Målestokk på A3-format

1:200

Egen KS:

EE

Side KS:

ALR


Godkjent:

Ansvarlig:


CSM




Eksisterende areal

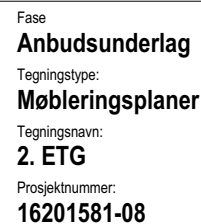


Egen KS: **EE**
Side KS: **ALR**
Godkjent: **CSM**
Ansvarlig: **CSM**

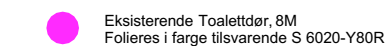

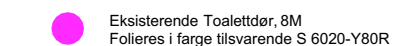

Adr.: Kvitseygata 10 4014 Stavanger
E-post: Stavanger@linkarkitektur.no
Telefon: +47 51 60 16 70
Org.nr.: 975999726

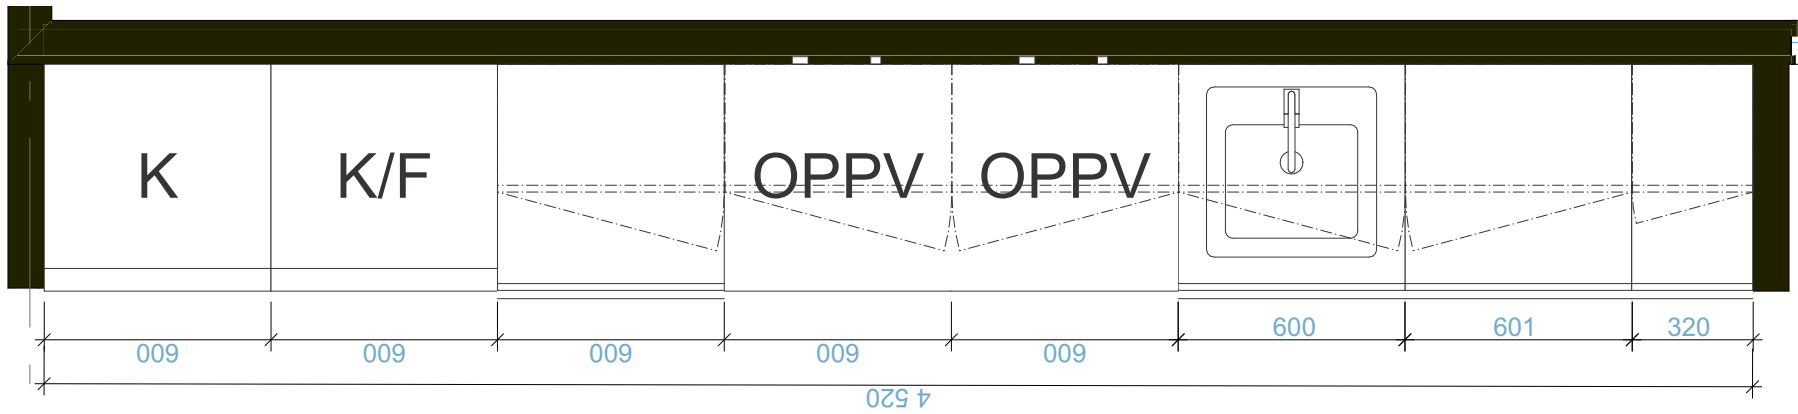

Kjøkken:

Kjøkkenet skal være fullt funksjonelt med integrerte hvitevarer.
Oppvaskmaskin må være til profesjonell bruk, med korte og hygieniske programmer.
Underskap og veggskap må være i høytrykkslaminat.
Benkeplate skal være høytrykkslaminat med underlimt vask.
Veggskapene skal ha skjørt i overkant slik at man unngår støvsamler over skapene. Det skal monteres integrert LEDbelysning i underkant av veggskap.

Det monteres ingegrert strømuttak på vegg til diverse utstyr på benk samt vann og avløp til kaffemaskin.

Det tilbys flis på vegg over benk, type Biscuit fra 41zero42 eller tilsvarende i valgfri farge og modell.

Arkitekt må kunne ha flere fargevalg å velge mellom (utenom hvit, grå og sort) som skal passe fargekonseptet.

Arkitekt: LINK Arkitektur AS
Prosjekt: Kitty Kiellands hus
Rennebergstien 30
4021 Stavanger
Gnr./Bnr: 24/381

Fase: Tiltakshaver
UIS
Prosjekt: Kitty Kiellands hus
Rennebergstien 30
4021 Stavanger
Gnr./Bnr: 24/381

Fase: Anbudsunderlag
Tegningstype: Kjøkken
Tegningsnavn: Fullt Kjøkken
Prosjektnummer: 16201581-08
Tegningsnummer: A64-101

Dato rev.:
Revisjon
Status
Dato: 05.03.2026
Målestokk på A3-format: 1:20

Egen KS: EE
Side KS: ALR
Godkjent: CSM
Ansvarlig: CSM

LINK Arkitektur
Adr.: Kvitsøygata 10 4014 Stavanger
E-post: Stavanger@linkarkitektur.no
Telefon: +47 51 60 16 70
Org.nr.: 97599728



Kjøkken:

Kjøkkenet skal være fullt funksjonelt med integrerte hvitevarer.

Oppvaskmaskin må være til profesjonell bruk, med korte og hygieniske programmer.

Underskap og veggskap må være i høytrykkslaminat.

Benkeplate skal være høytrykkslaminat med underlimt vask.

Veggskapene skal ha skjørt i overkant slik at man unngår støvsamler over skapene. Det skal monteres integrert LEDbelysning i underkant av veggskap.

Det monteres integrert strømuttak på vegg til diverse utstyr på benk samt vann og avløp til kaffemaskin.

Det tilbys flis på vegg over benk, type Biscuit fra 41zero42 eller tilsvarende i valgfri farge og modell.

Arkitekt må kunne ha flere fargevalg å velge mellom (utenom hvit, grå og sort) som skal passe fargekonseptet.