
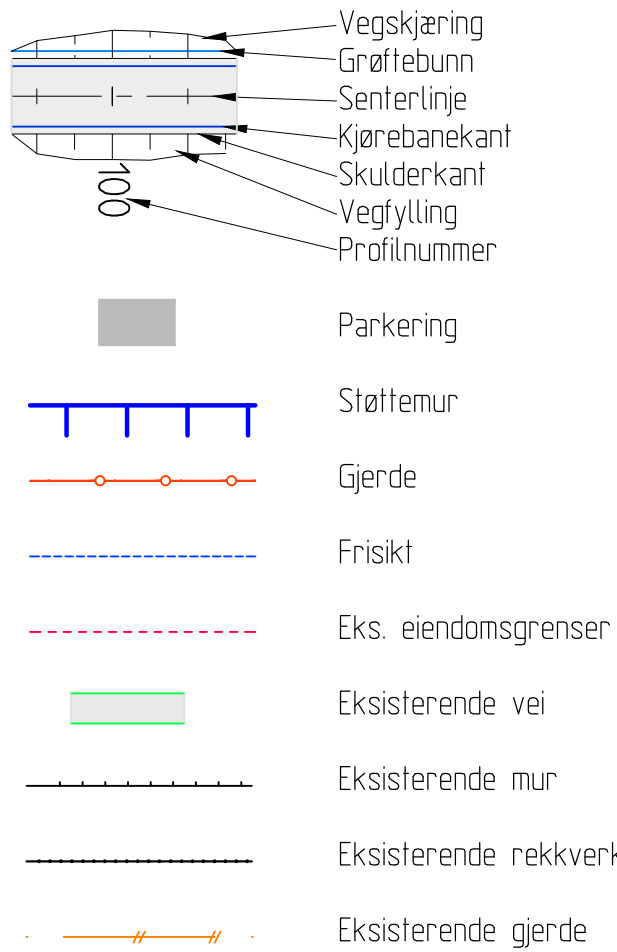


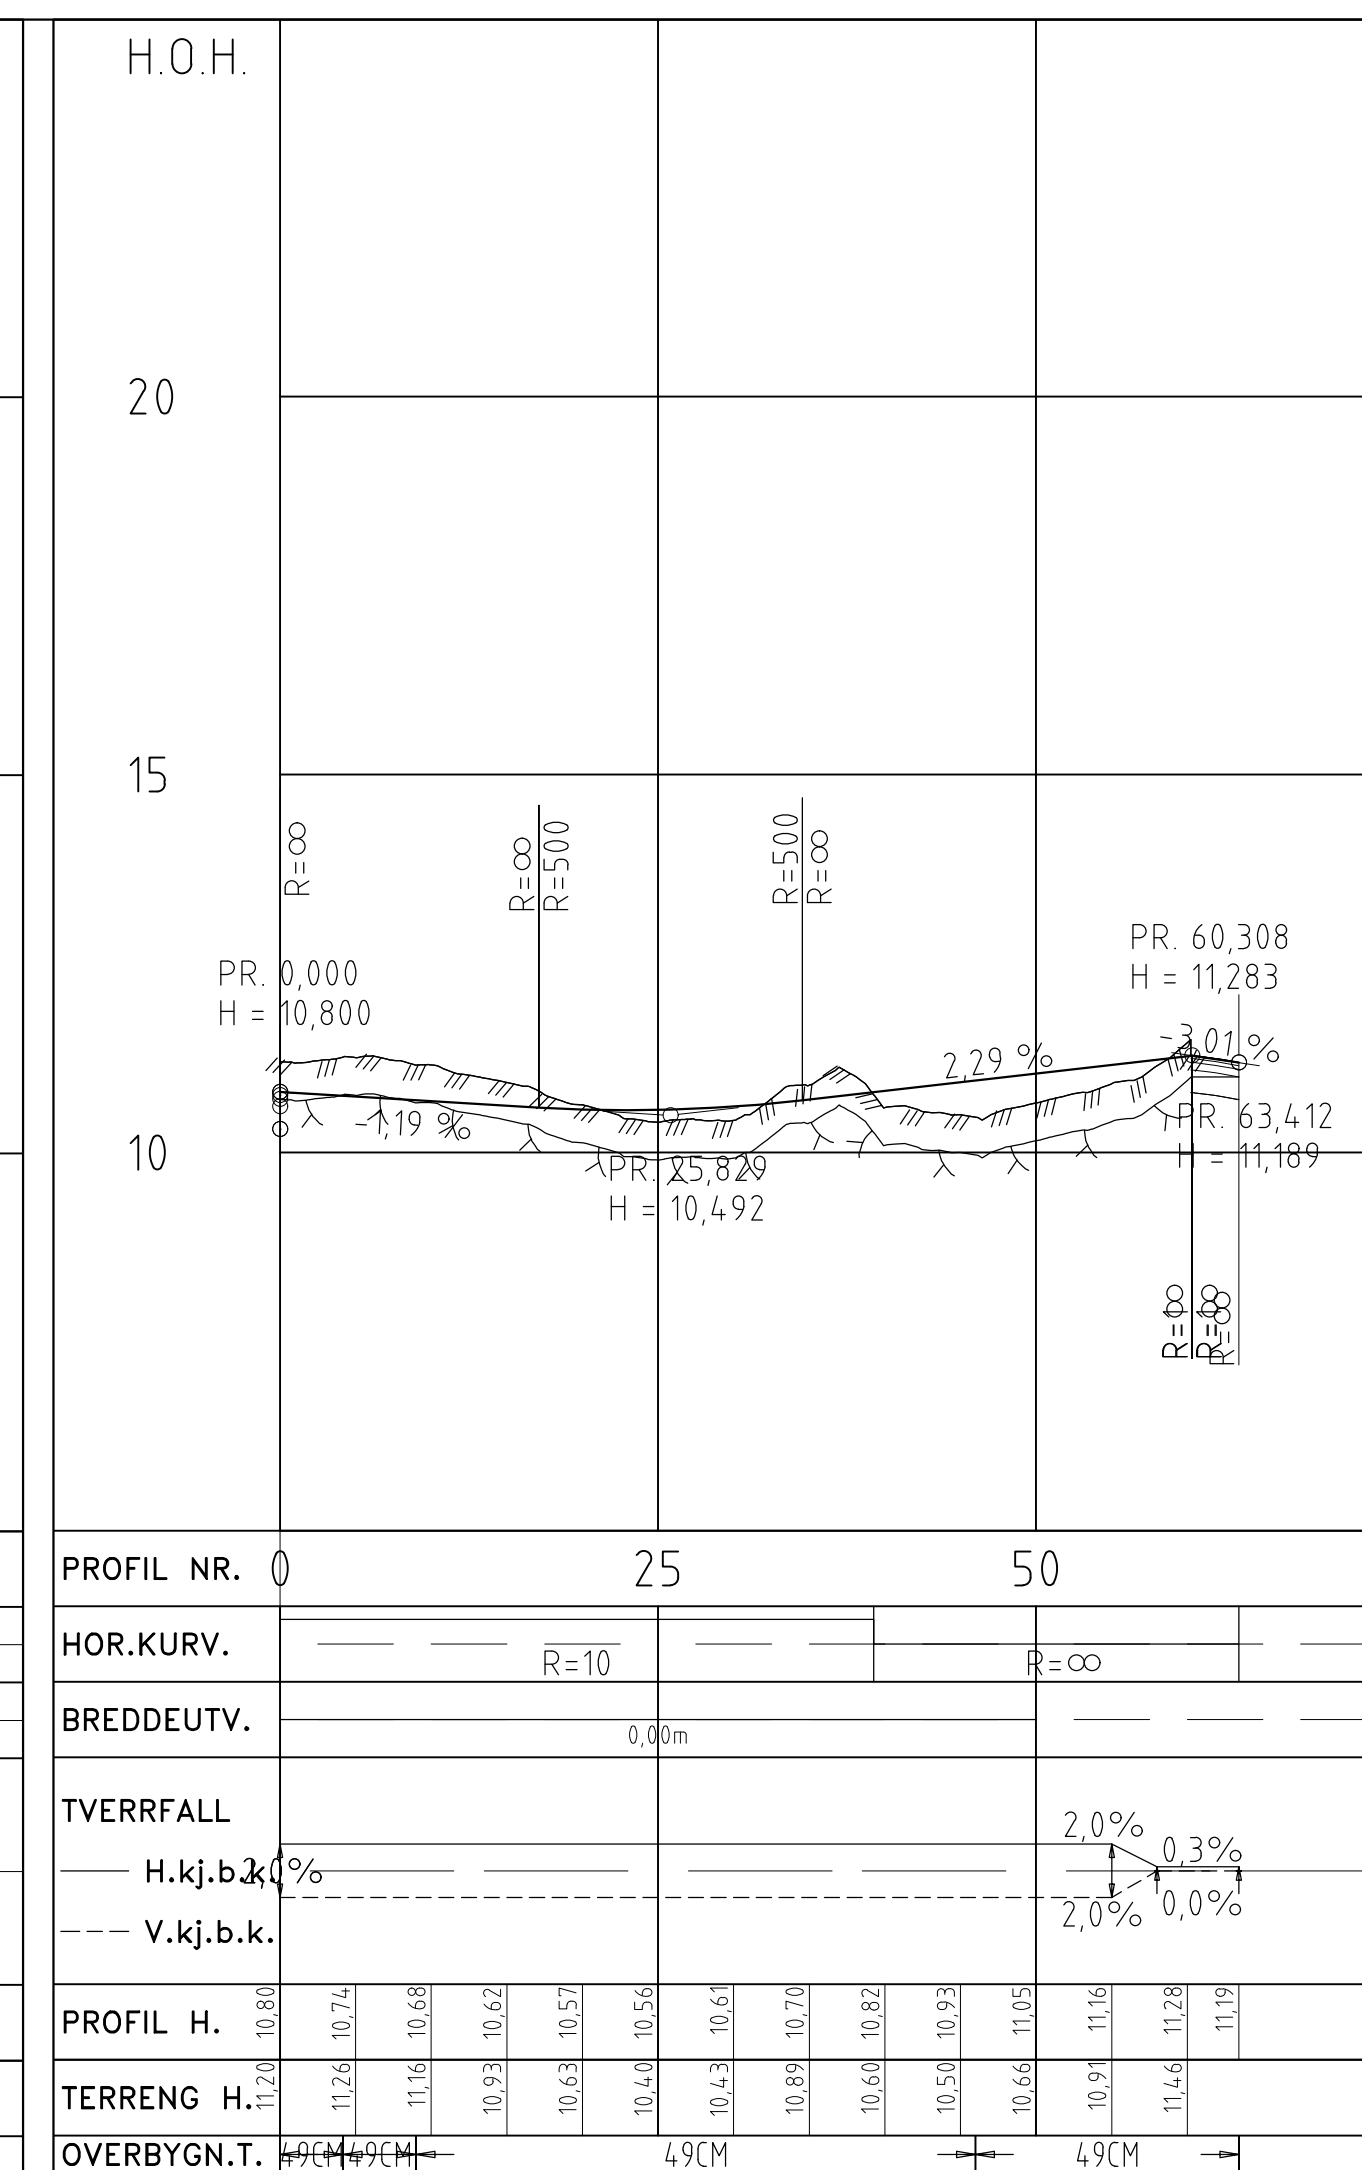

- ① Ny veg tilpasses i forhold til eksisterende asfaltert veg.
- ② Eksisterende avkjørsel til nr. 11 skal opprettholdes. Avkjørsel tilpasses ny tilkomstveg.

Rev.	Revideringen gjelder				Dato	Tegnet	Kontrollt	Godkj.
Oppdragsnavn Bergen kommune - Bymiljøetaten					Status Tilbudstesting			
Prosjekt navn Steinsvikneset frområde. Bergen - Gnr. 39 Bnr. 742.					Tegnet BN	Kontrollert THF	Godkjent THF	
Plan og lengdeprofil aktomstveg Veg 1 Snusløype og parkering.						Målestokk A1 1:500/100, 250		
						Koordinatsystem EUREF89 NTM5 NN2000		
 Kanalveien 5 5068 Bergen Org.- nr. 915 566 664 Tlf. + 47 55 59 82 60 E-post : post@haugenvva.no Web : www.haugenvva.no						Projektnr. 20068	Dato 12.08.2026	
						Tegningsnr. C001	Fag Veg	Rev.