


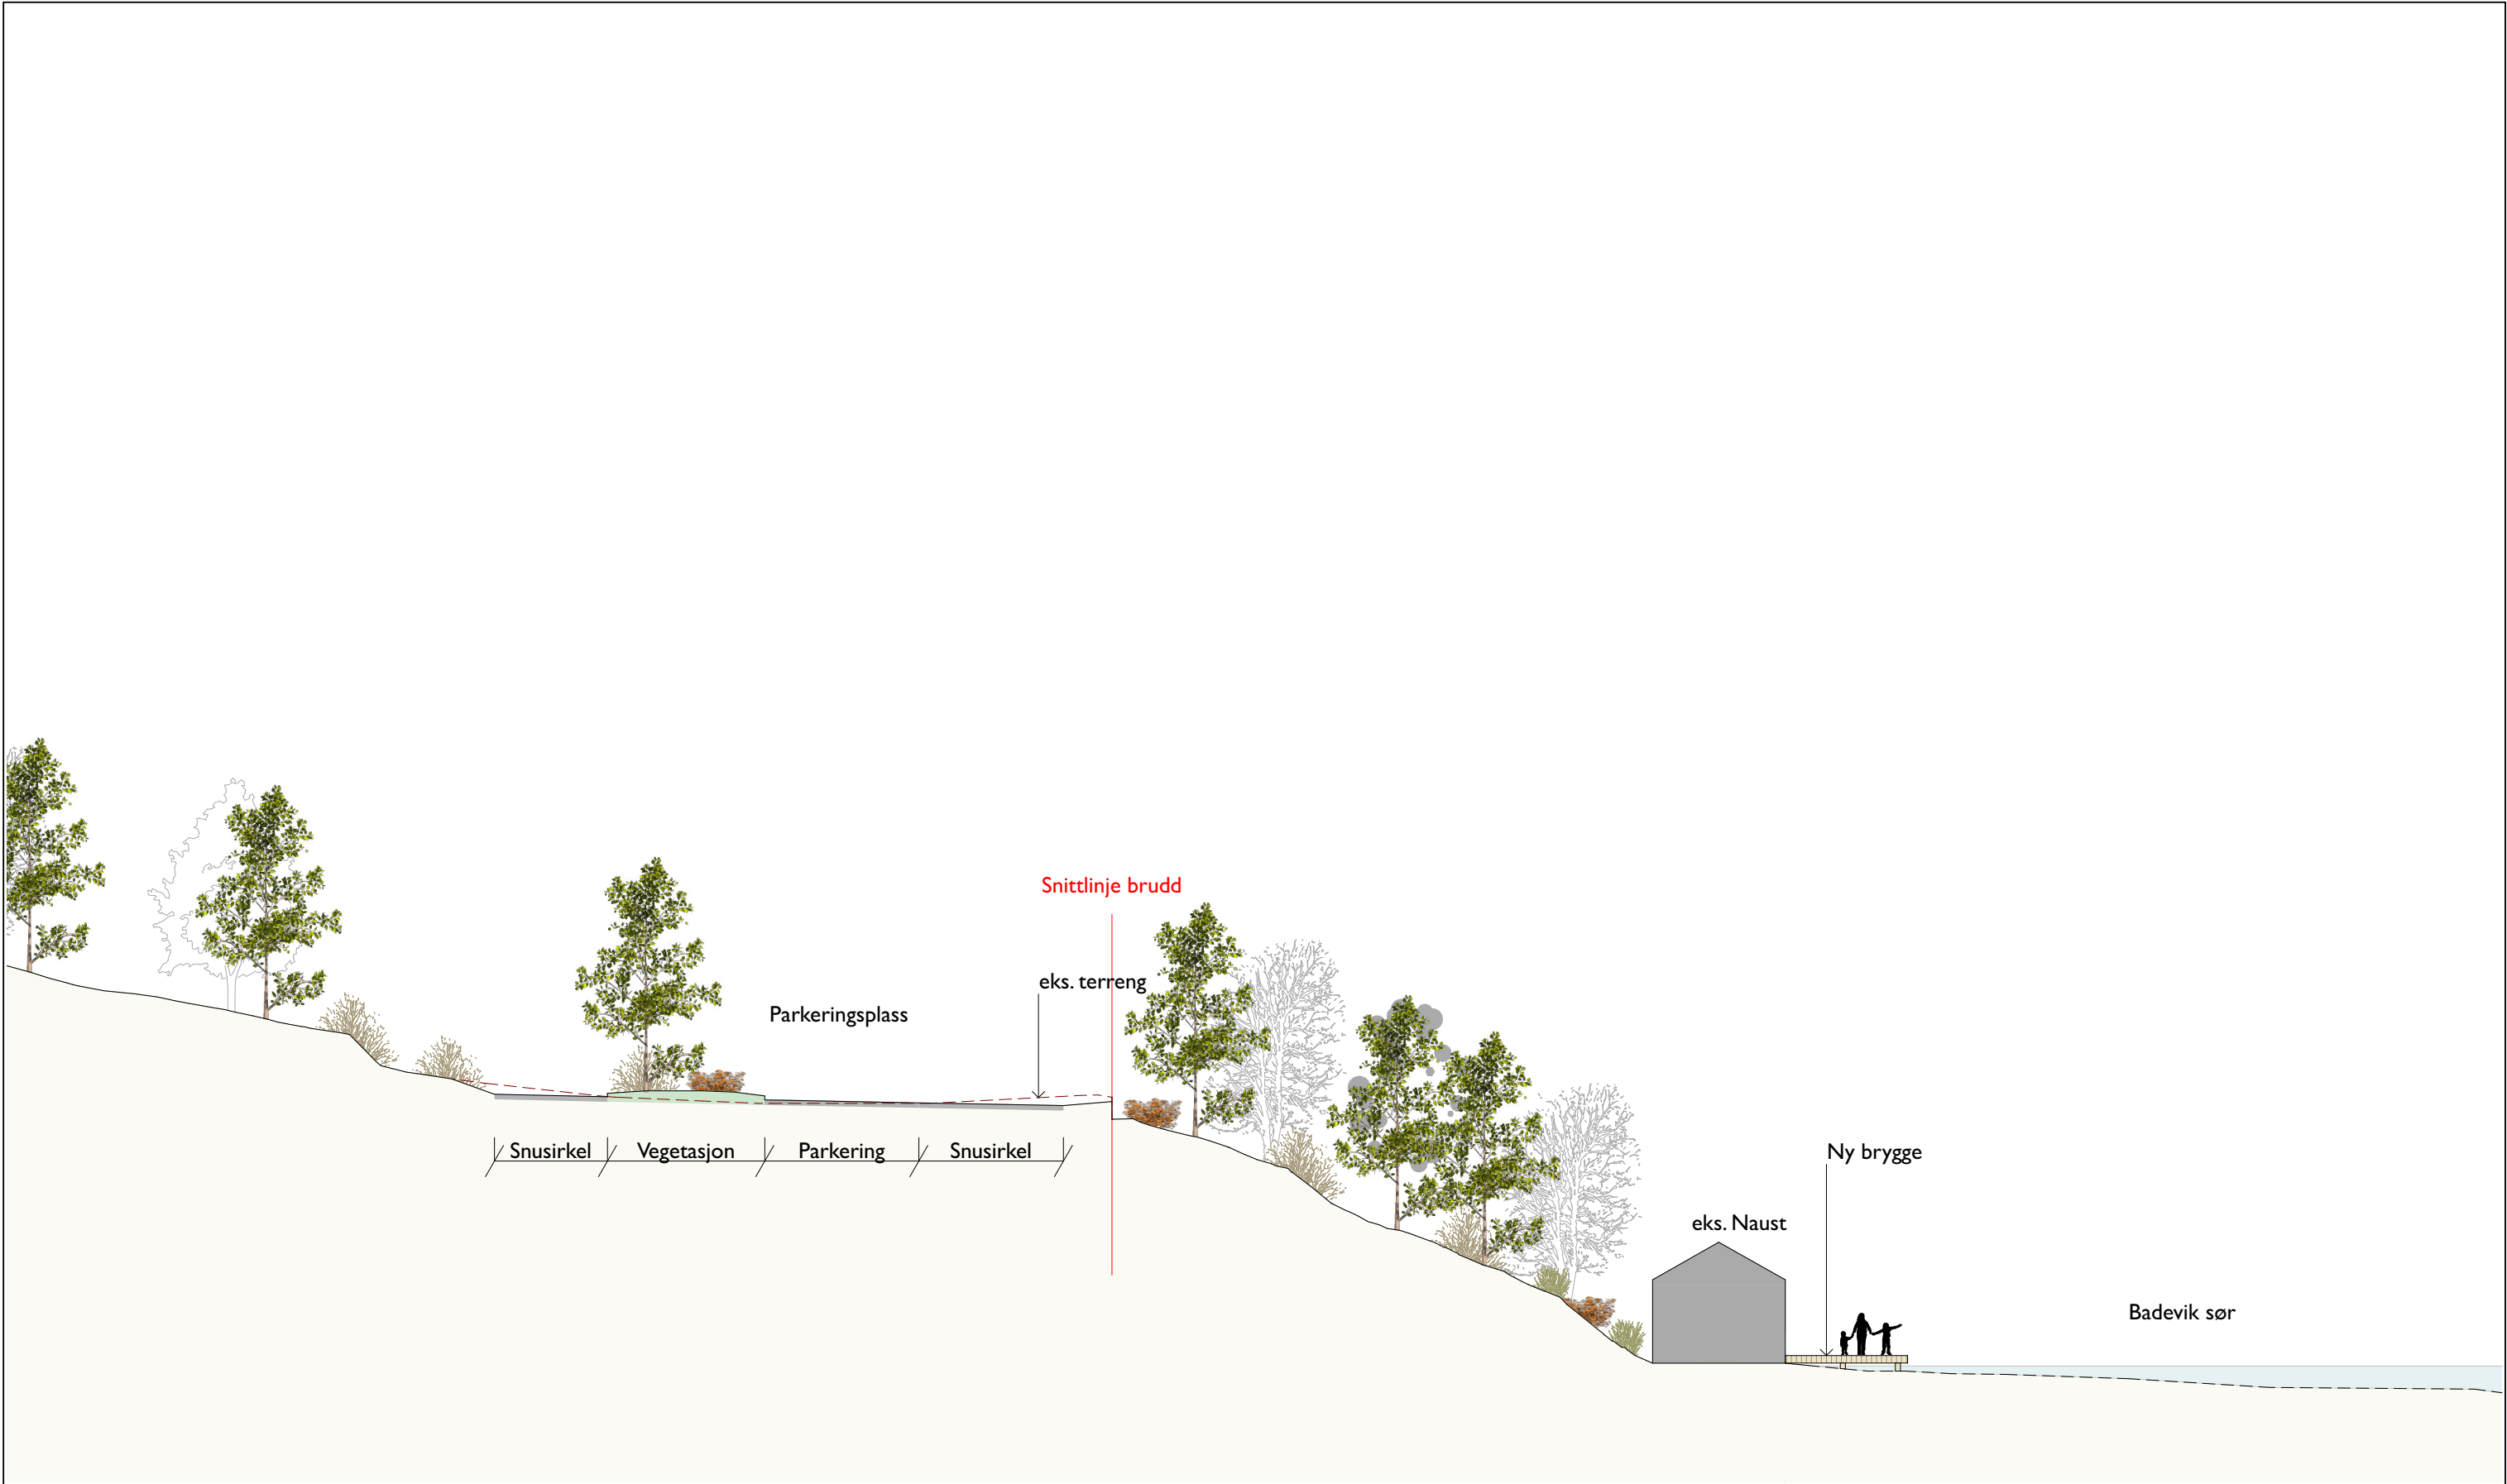

Prosjekt: Steinsvikneset	ARKITEKTGRUPPEN CUBUS FORELØPIG	Tegning Snitt A	Lokasjon	Prosjektnr.	Dato 27.08.2026	Gnr./Bnr./Festnr. 39/742/0	Mål: 1:250 (A3)	Tegningsnr. L30-01
Tiltakshaver: Bergen Kommune Johannes Bruns gate 12, 5008 Bergen				Fase: Anbud	Tegnet av: CW	Kontrollert av: MA	Godkjent	Rev. ID