

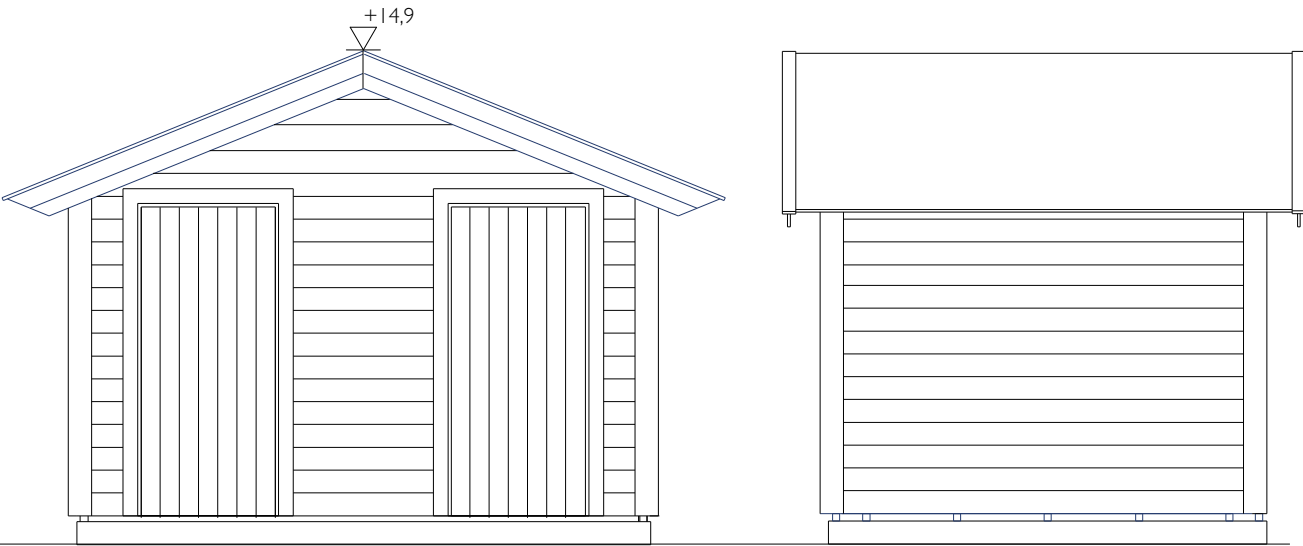


Toalettbygget følger standardisert utforming fra Bergen og Omland Friluftsråd.

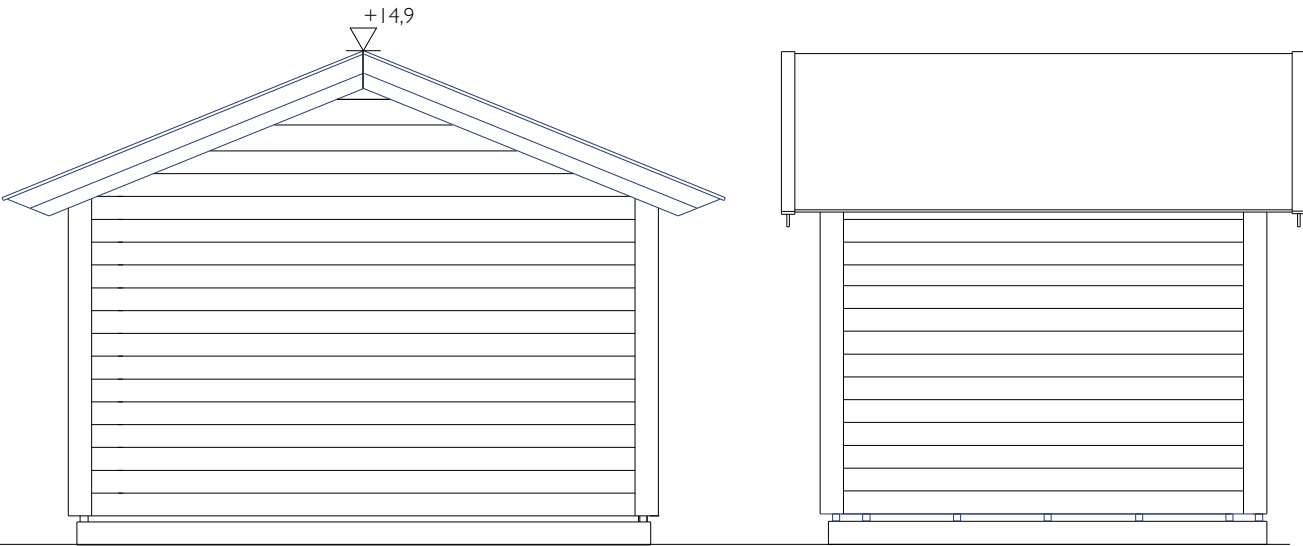

Bergen og omland friluftsråd fasadetegning - Dobbelt toalett

M 1:50

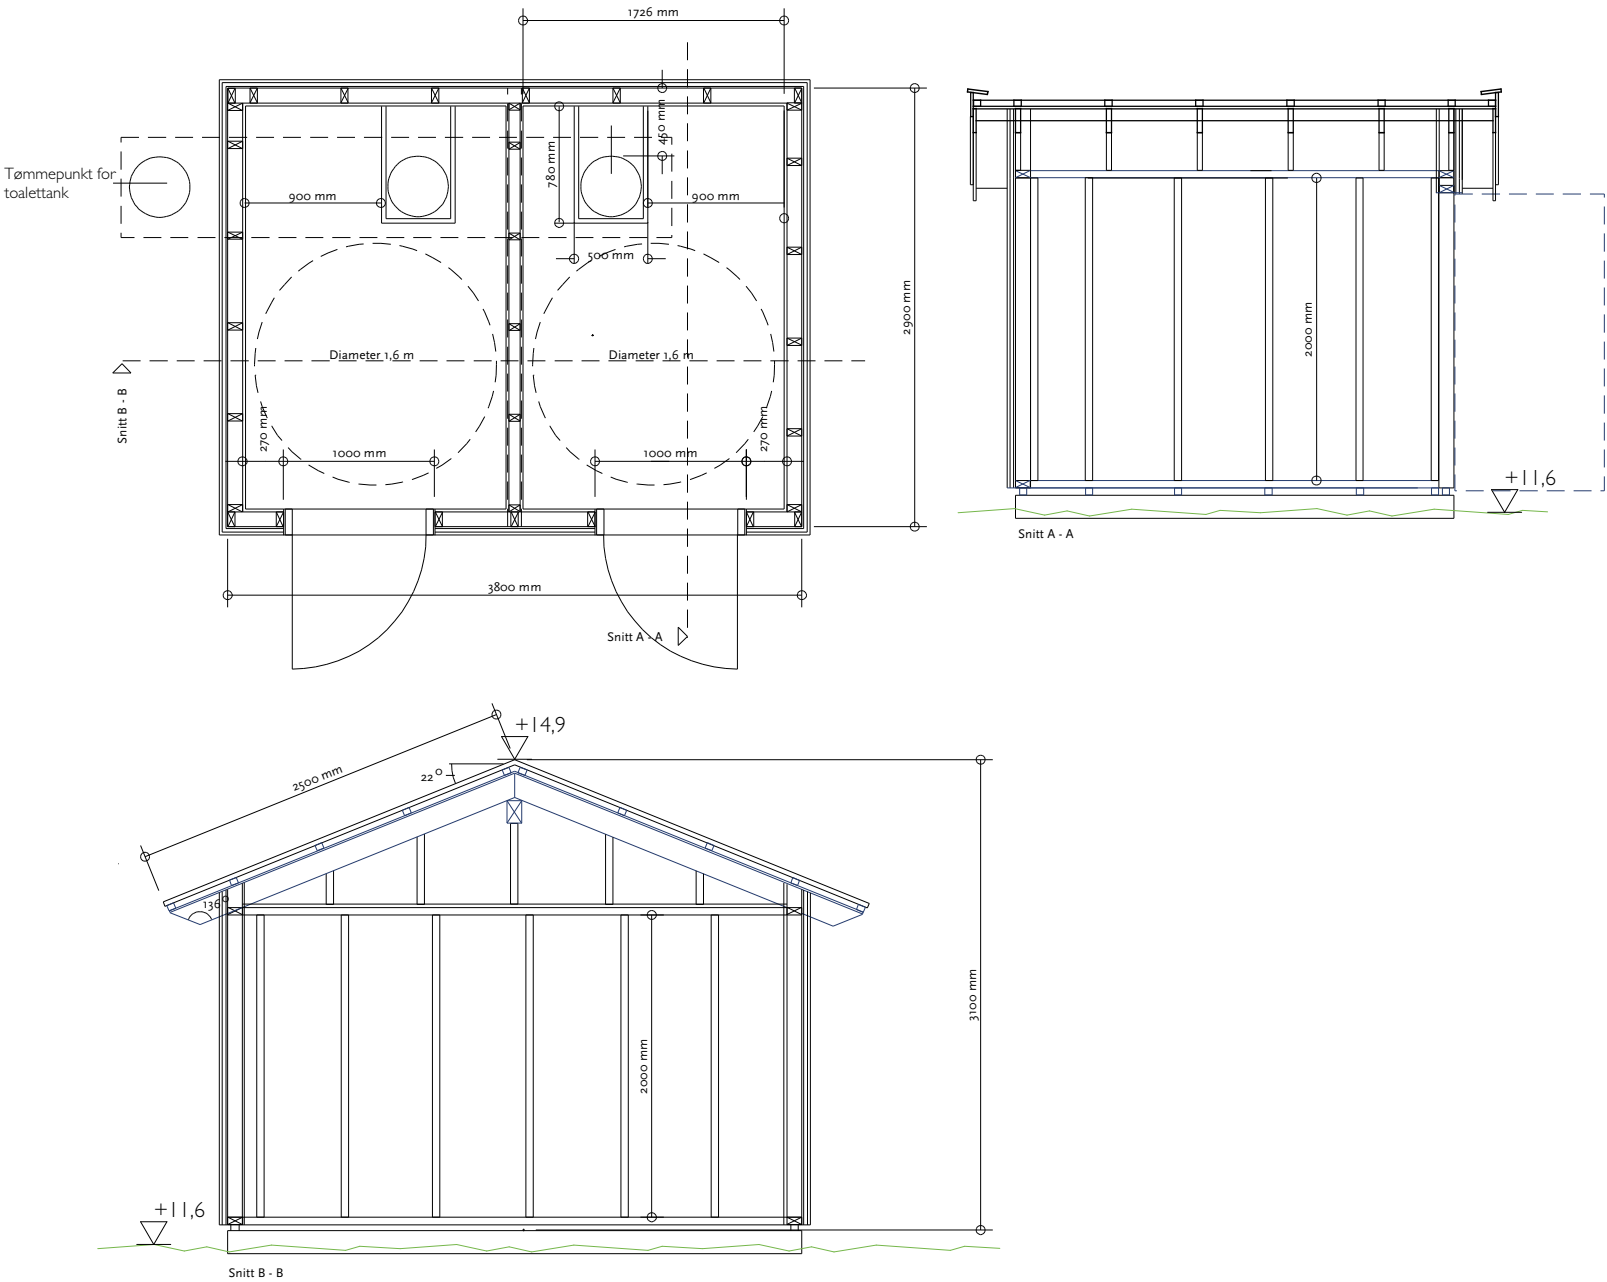

Bergen og omland friluftsråd plan og snitt - Dobbelt toalett

M 1:50