




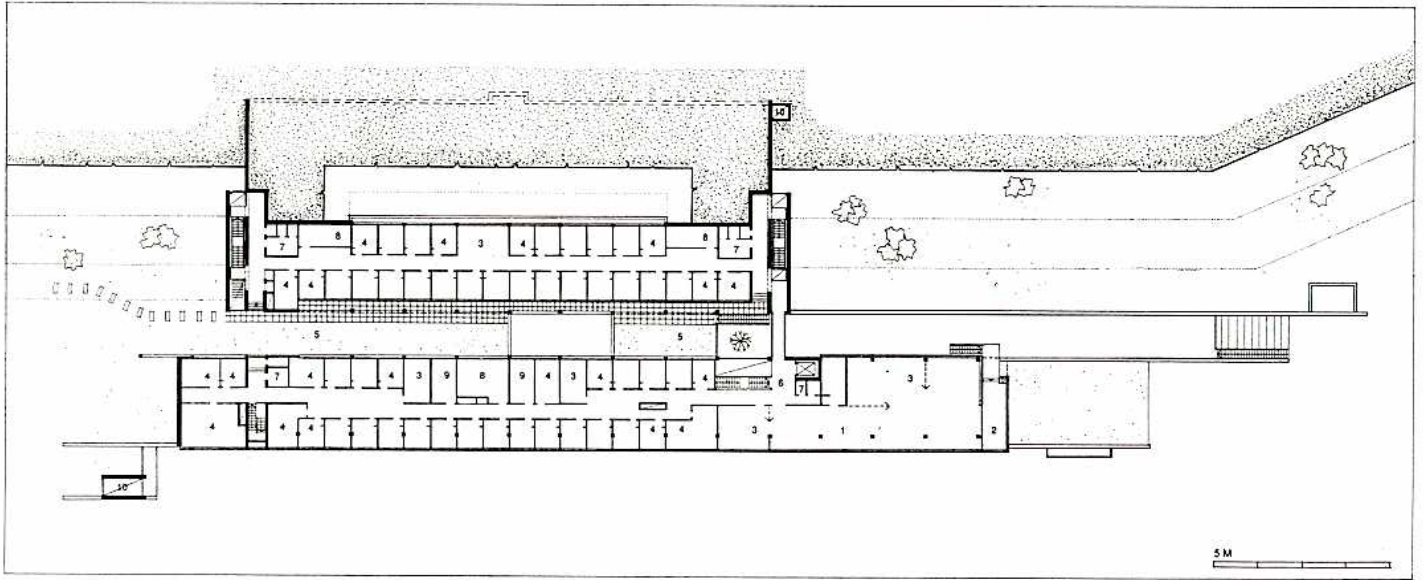

PLAN 3. ETG.

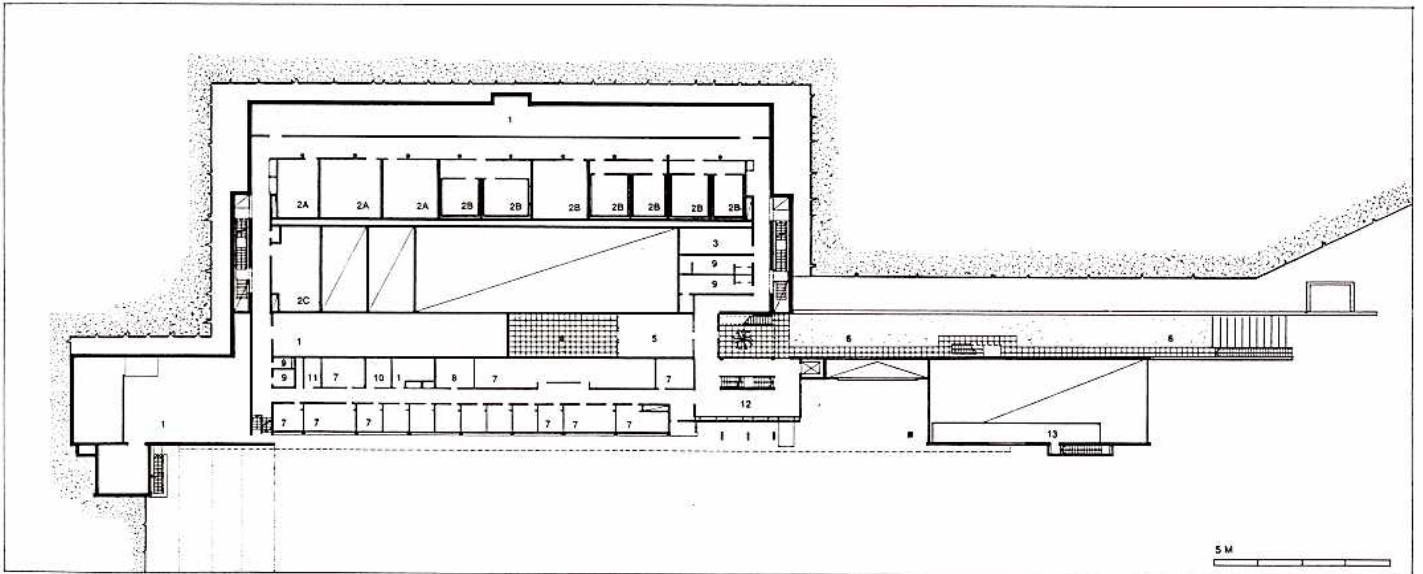

PLAN 2. ETG.

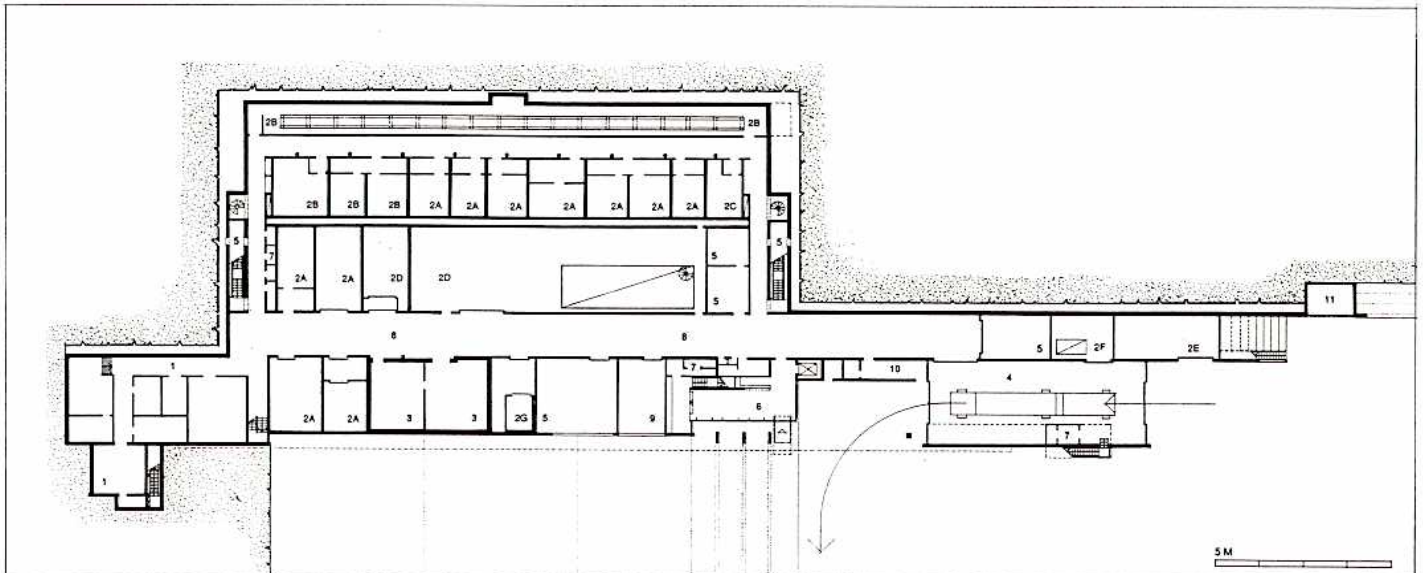

PLAN 1. ETG.

3. etasje

1. Kantine
2. Terrasse
3. Møterom
4. Kontorer
5. Gjennomgående uterom
6. Vestibyle
7. Våtrom/disp.
8. Arkiv
9. Kopi/data
10. Teknisk tårn

2. etasje

1. Tekniske rom
2. Laboratorier
 - 2a. Termometri
 - 2b. Elektriske størrelser (skjermbar mot el.mag. stråling)
 - 2c. Fotometri/radiometri
3. Arkiv
4. Atrium
5. Bibliotek
6. Gjennomgående uterom
7. Kontorer
8. Møterom
9. Våtrom/disp.
10. Driftsentral
11. Hvile/sykerom
12. Vestibyle
13. Mesanin, tankbilhall

1. etasje

1. Tekniske rom
2. Laboratorier
 - 2a. Masse, densitet, trykk
 - 2b. Lengde, dimensjon
 - 2c. Hygrometri
 - 2d. Volum, gjennomstrømning
 - 2e. LPG
 - 2f. Vannvekt
 - 2g. Klimarom
3. Lab./undervisning (tilfluktsrom)
4. Tankbilhall
5. Verksted/lager
6. Hovedinngang/vestibyle
7. Våtrom/disp.
8. Truck gate
9. Ekspedisjon
10. Avfall
11. Propantank



EKSTERIØR ATRIUM

Landskapsrommet er trukket igjennom byggets sentralområde som et langsgående «atrium» som sikrer dagslys til kontor-funksjonene, mens laboratoriedelen er gravd inn i bakken. I forkant ligger kantinen.