FÖRKLARINGAR

X = Plassering: V=vegg, T=tak, G=gulv
Y = Kursnummer
K = Kursnummer (eks.: KD1), viser hvilke uttak som krever separate kurser og hvilke som kobles på samme 16A kurs. Der ikke angitt kan RIB fordele som ellers i tilsvarende rom.

CEEx 230V/3-fase

K 230V/1-fase uttak

CAT6 RJ45 8-pol dedikert AV-nett

FÖRESKRIFTER

HÄNVISNINGAR

UTKAST
20261012

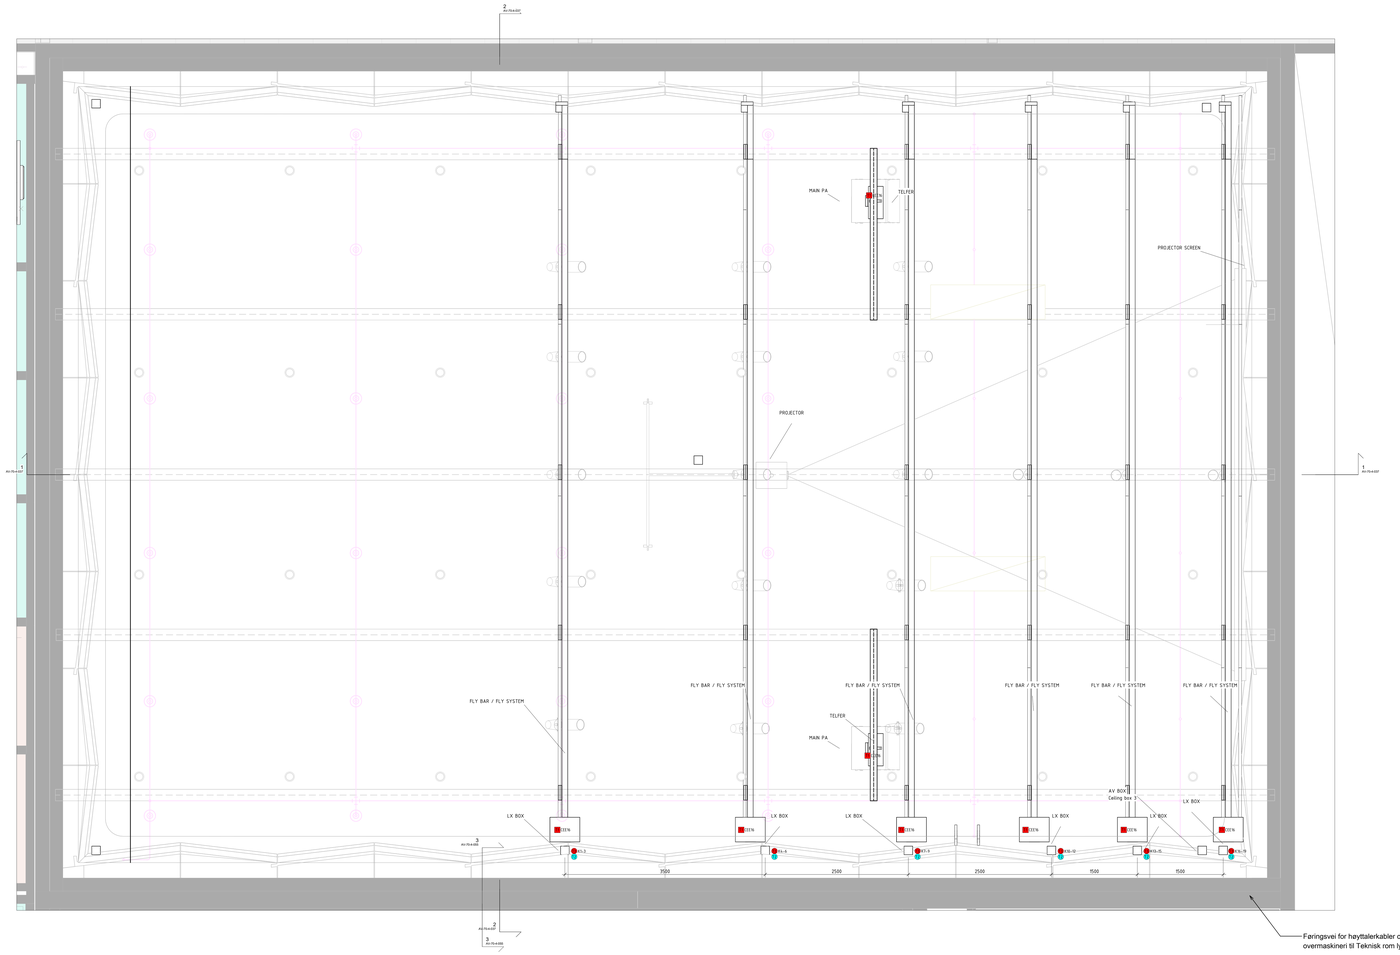

Føringsvei for høyttalerkabler og styrekabler overmaskineri til Teknisk rom lyd plan 1,5

Rev.	Endringens kode	Dato	Sign

Griegakademiet
UNIVERSITETET I BERGEN
Griegakademiet

NORCONSULT NORGE

KONTAKTPERSON: Jonas Eriksman

OPPDRAGSNR.: 112003

LIPPSTØLNING KONSERTSAL SCENEMEKANI

Scale: 1:50

AV-70-4-036

2026-10-12 09:45:07 Autodesk Docs://GG4000174 Griegakademiet/GA_RIAV.rvt