A001 - Tegningsliste


Detaljprosjektering VA Skoleveien, Hamnbakkan og Hellandsveien


Revisjon nr **B-02**

Ajour pr **19.10.2026**

Tegn.nr.	Tegningstittel	Tegnings-dato	Revisjon		Merknader
			Bokstav	Dato	
A001	Tegningsliste	03.06.2026	B-02	30.07.2026	Byggeplan
TC001	Plan og profil, Skoleveien	09.10.2026	B-01	09.10.2026	Byggeplan
TC002	Plan og profil, Hamnbakkan	09.10.2026	B-01	09.10.2026	Byggeplan
TC003	Plan og profil, Hellandsveien	09.10.2026	B-01	09.10.2026	Byggeplan
TF001	Normalprofil	09.10.2026	B-01	09.10.2026	Byggeplan
TF002	Overbygning	09.10.2026	B-01	09.10.2026	Byggeplan
TJ001	Kantsteinsdetaljer	09.10.2026	B-01	09.10.2026	Byggeplan
TJ002	Utkiling	09.10.2026	B-01	09.10.2026	Byggeplan
HB001	Plantegning VA	29.05.2026	B-03	09.10.2026	Byggeplan
HC001	Plan og profil, Hamnbakkan	29.05.2026	B-01	29.05.2026	Byggeplan
HC002	Plan og profil, Skoleveien	29.05.2026	B-01	29.05.2026	Byggeplan
HC003	Plan og profil, Hellandsveien	06.07.2026	B-02	09.10.2026	Byggeplan
HF001	Prinsippskisser Hellandsveien	14.06.2024	B-02	01.07.2026	Byggeplan
HK001	Detaljtegning - SF1	29.05.2026	B-02	06.07.2026	Byggeplan
HK002	Detaljtegning - VK1, SK1, OK1 og DK1	29.05.2026	B-02	06.07.2026	Byggeplan
HK003	Detaljtegning - VK2	29.05.2026	B-01	29.05.2026	Byggeplan
HK004	Detaljtegning - OK2, SK2 og VK3	29.05.2026	B-02	06.07.2026	Byggeplan
HK005	Detaljtegning - OK3-4, SK3-4, VK4	29.05.2026	B-02	06.07.2026	Byggeplan
HK006	Detaljtegning - OK5, SK5, VK5	29.05.2026	B-02	06.07.2026	Byggeplan
HK007	Detaljtegning - VK6, SK6, OK6	14.06.2024	B-02	02.07.2026	Byggeplan
HK008	Detaljtegning - SF2, VK7, SK7, OK7,SF5	14.06.2024	B-03	09.10.2026	Byggeplan
HK009	Detaljtegning - SF4, VK8, SK8, OK8	14.06.2024	B-02	02.07.2026	Byggeplan
HK010	Detaljtegning - SK9 og VK9	09.10.2026	B-01	09.10.2026	Byggeplan
HS001	Grøftesnitt Hamnbakkan	29.05.2026	B-01	29.05.2026	Byggeplan
HS002	Grøftesnitt Skoleveien	29.05.2026	B-01	29.05.2026	Byggeplan
HS003	Grøftesnitt Hellandsveien	14.06.2024	B-03	09.10.2026	Byggeplan
IN001	Kabler og linjer, Belysning Hamnbakkan, Skoleveien,Fv 7536 Hellandsveien	09.10.2026	B-01	09.10.2026	Byggeplan
IN002	Kabler og linjer, Belysning Hamnbakkan, Skoleveien,Fv 7536 Hellandsveien	09.10.2026	B-01	09.10.2026	Byggeplan
K100	Plan og oppriss av støttemur	01.06.2026	B-01	01.06.2026	Byggeplan
K101	Prinsippsnitt av støttemur fundamentert på løsmasser	01.06.2026	B-01	01.06.2026	Byggeplan
K102	Prinsippsnitt av støttemur fundamentert på fjell	01.06.2026	B-01	01.06.2026	Byggeplan

Vegmodell 64000
Skoleveien

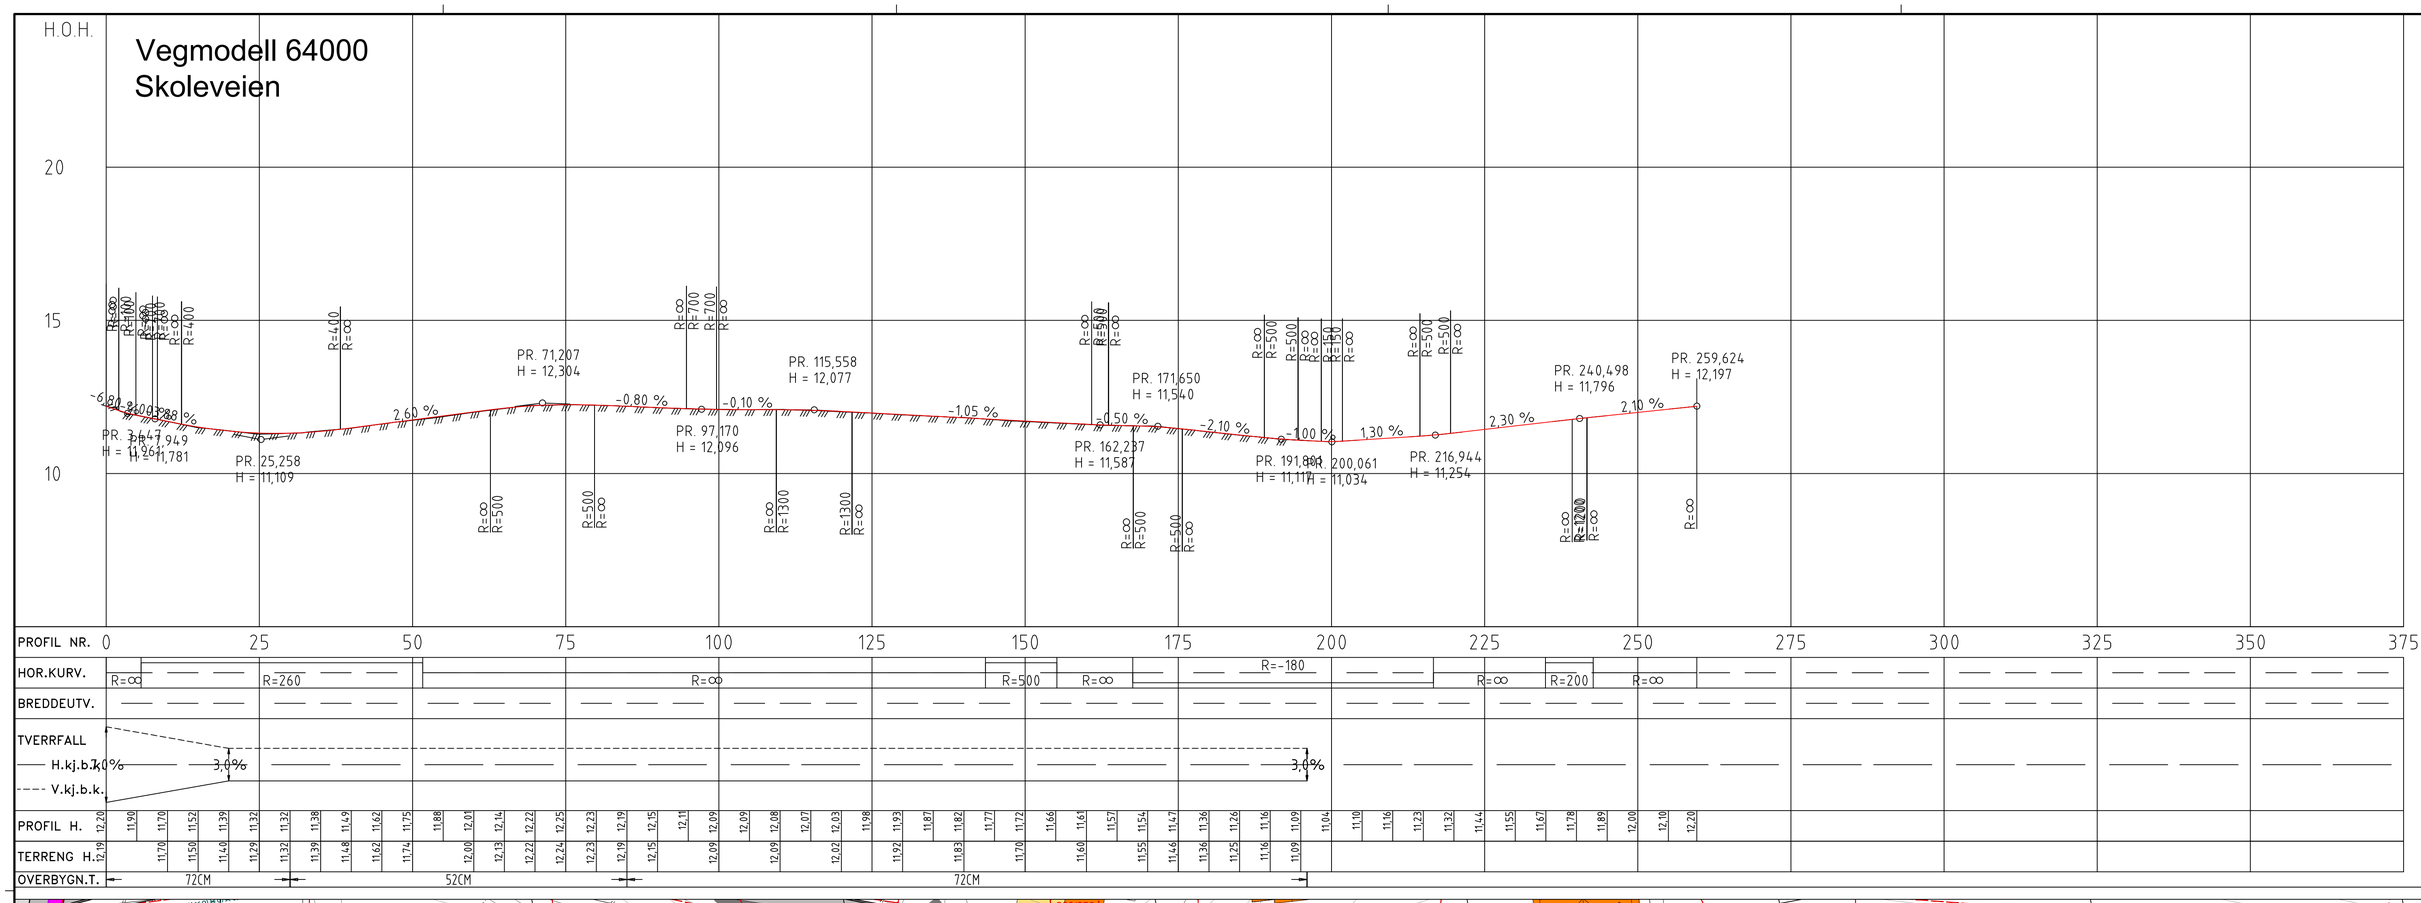

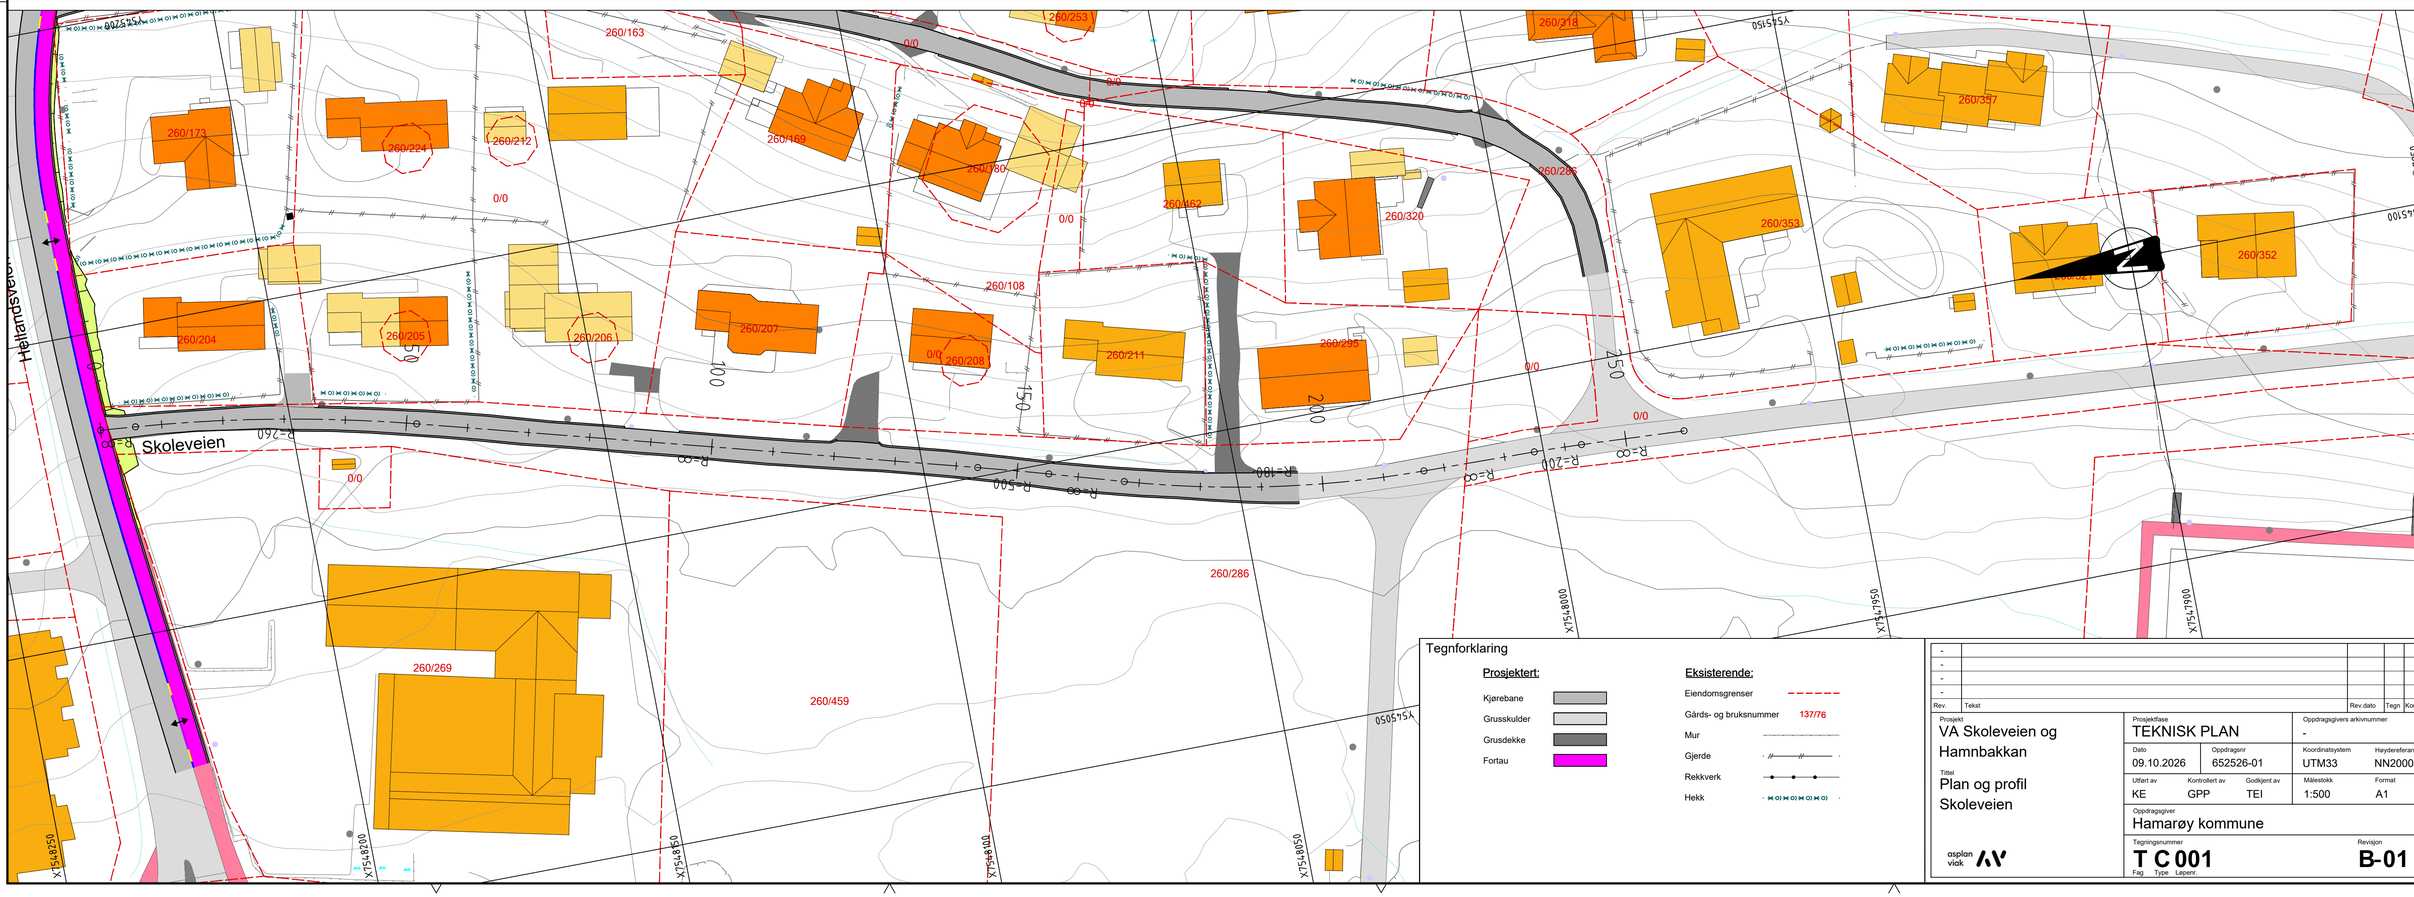

Tegnforklaring

Prosjektert:

- Kjørebane
- Grusskulder
- Grusdekke
- Fortau

Eksisterende:

- Eiendomsgrenser
- Gårds- og bruksnummer 137/76
- Mur
- Gjerde
- Rekkverk
- Hekk

Rev.	Tekst	Rev.dato	Tegn	Kontr
-				
-				
-				
-				


Prosjekt: VA Skoleveien og Hamnbakkan

Tittel: Plan og profil Skoleveien

asplan viak

Prosjektfase: TEKNISK PLAN			Oppdragsgivers arkivnummer: -
Dato: 09.10.2026	Oppdragsnr: 652526-01		Koordinatsystem: UTM33 / Høydereferanse: NN2000
Utført av: KE	Kontrollert av: GPP	Godkjent av: TEI	Målestokk: 1:500 / Format: A1
Oppdragsgiver: Hamarøy kommune			
Tegningsnummer: T C 001 (Fag Type Løpenr.)			Revisjon: B-01

Vegmodell 65000
Hamnbakkan

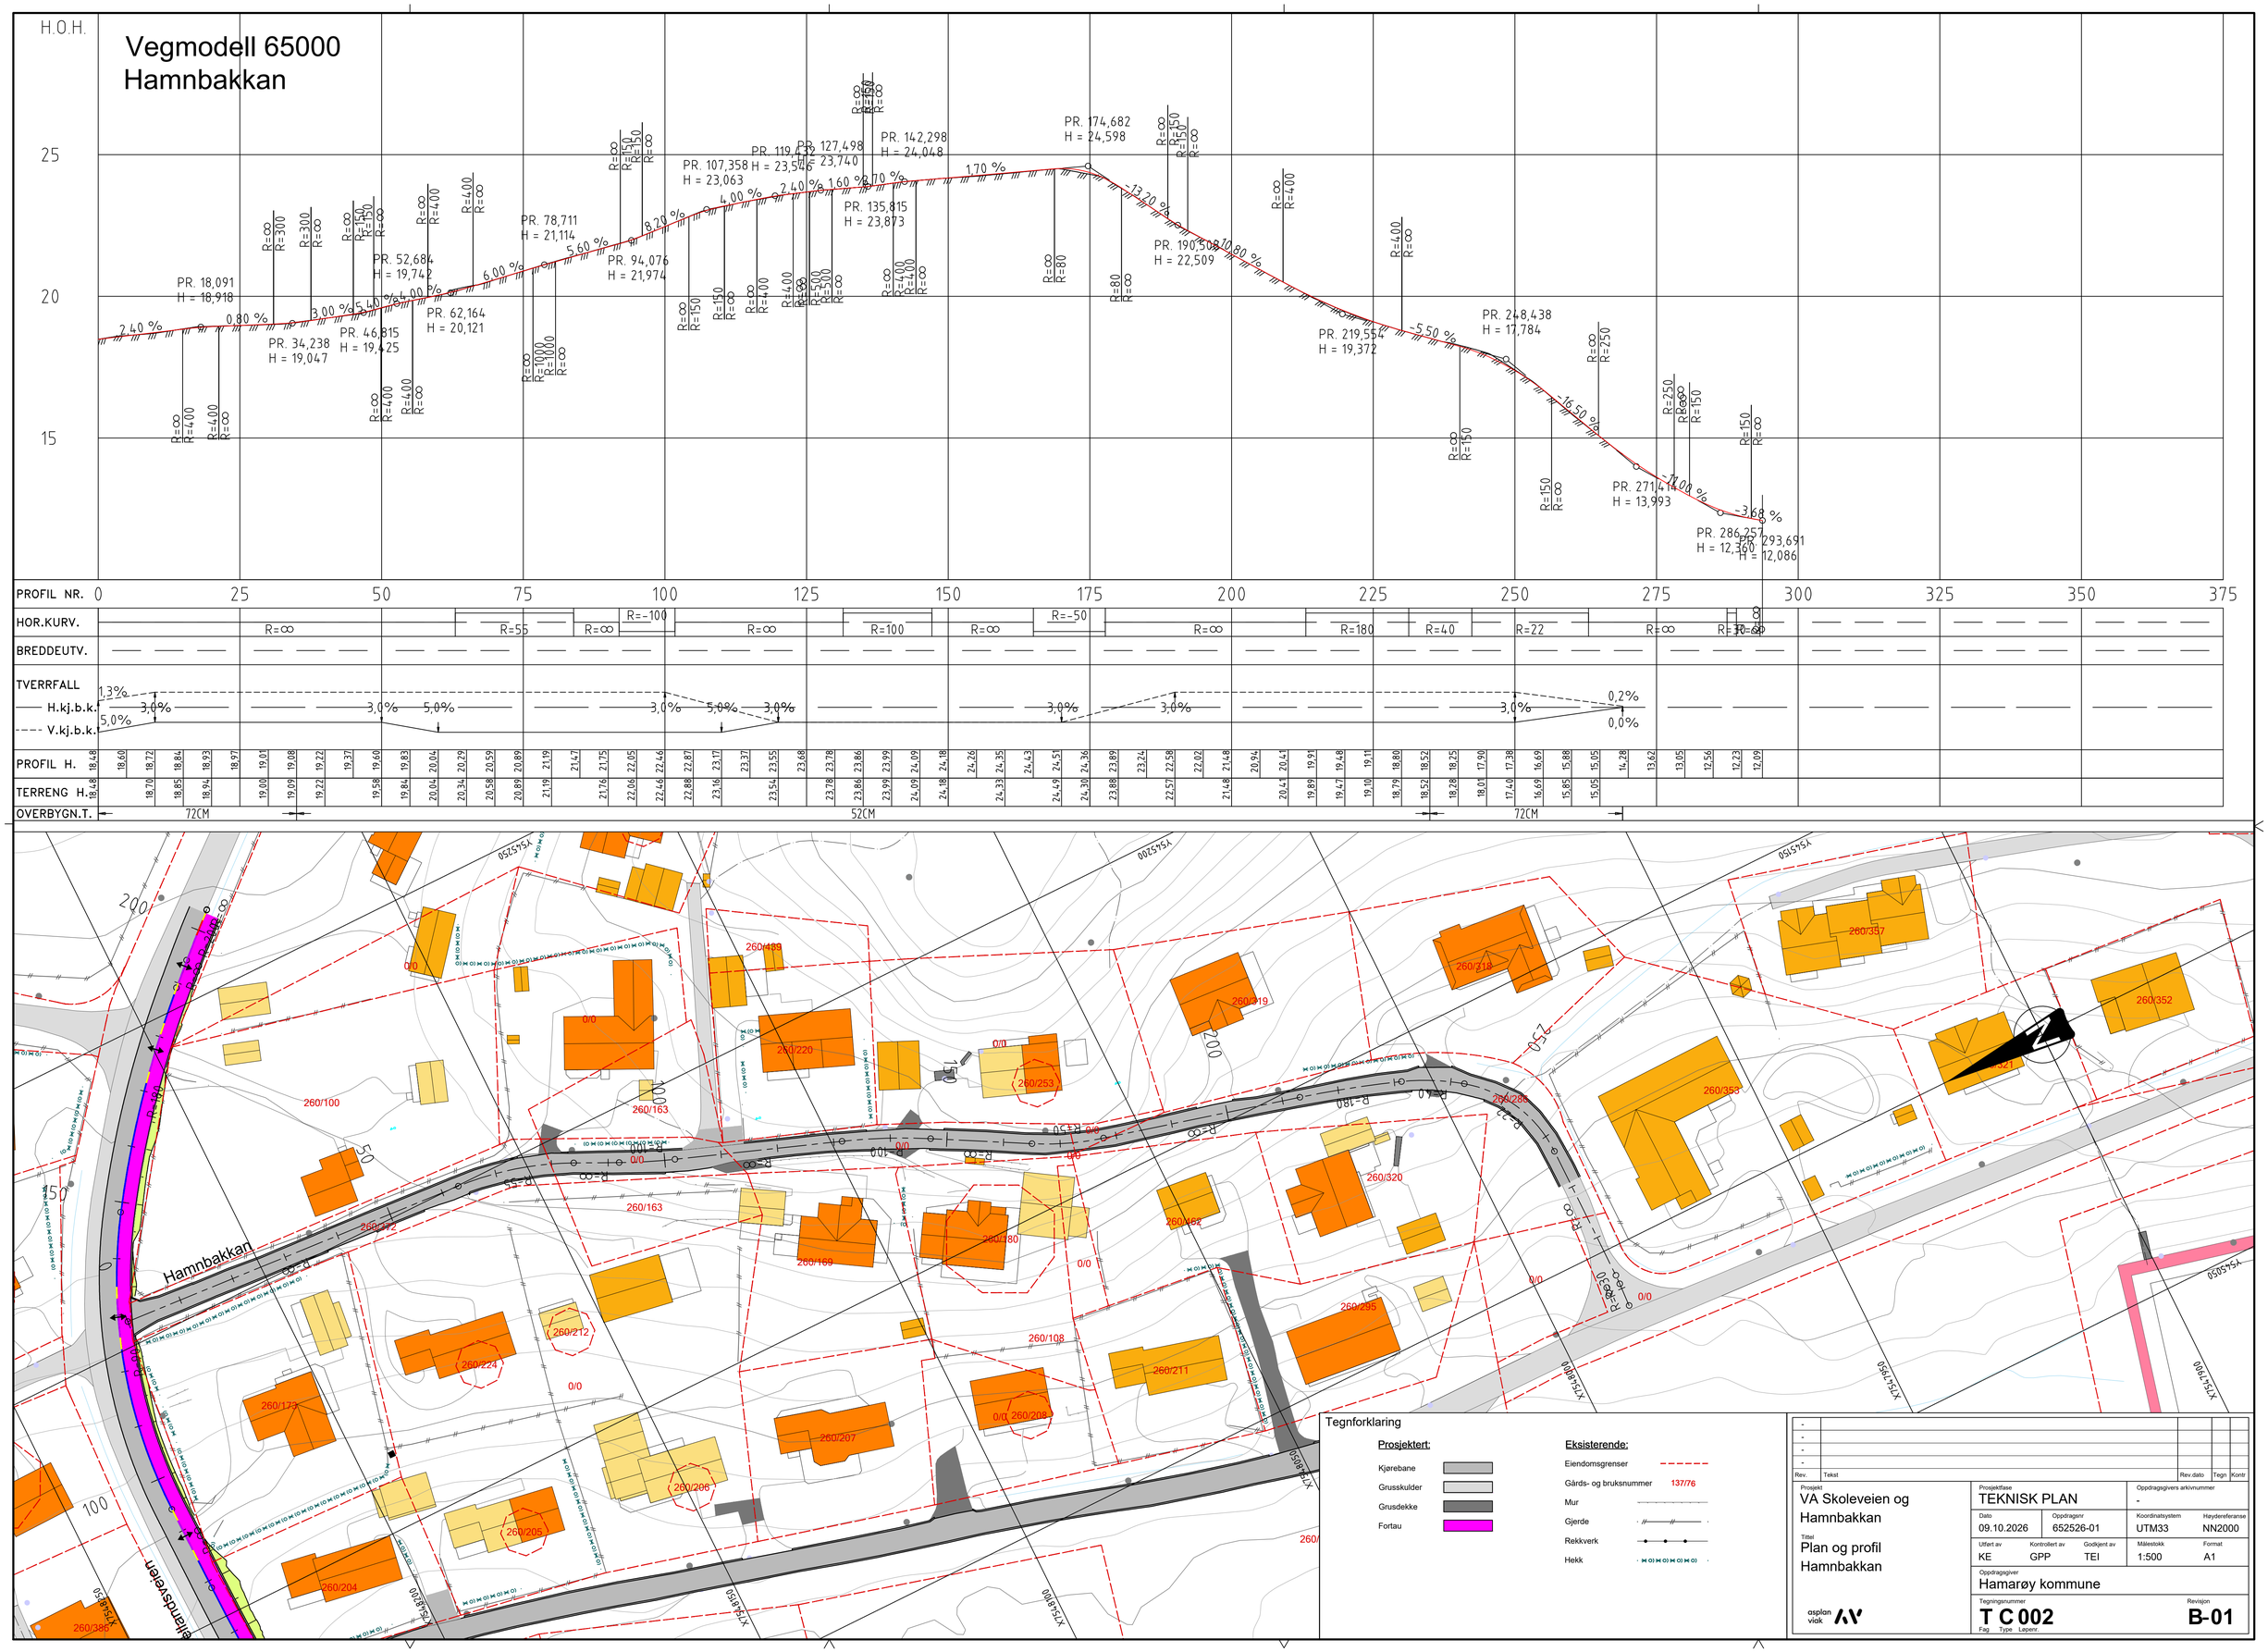

Tegnforklaring

Prosjektert:

- Kjørebane
- Grusskulder
- Grusdekke
- Fortau

Eksisterende:

- Eiendomsgrenser
- Gårds- og bruksnummer 137/76
- Mur
- Gjerde
- Rekkverk
- Hekk

Rev.	Tekst	Rev.dato	Tegn	Kontr
-				
-				
-				
-				

Prosjekt: VA Skoleveien og Hamnbakkan

Tittel: Plan og profil Hamnbakkan

asplan viak


Prosjektfase: TEKNISK PLAN			Oppdragsgivers arkivnummer: -
Dato: 09.10.2026	Oppdragsnr: 652526-01	Koordinatsystem: UTM33	Høydereferanse: NN2000
Utført av: KE	Kontrollert av: GPP	Godkjent av: TEI	Målestokk: 1:500	Format: A1

Oppdragsgiver: Hamarøy kommune

Tegningsnummer: T C 002 (Fag Type Løpenr.)

Revisjon: B-01

Vegmodell 70000
Hellandsveien Fortau




PROFIL NR.: 0 | 25 | 50 | 75 | 100 | 125 | 150 | 175 | 200 | 225 | 250 | 275 | 300 | 325 | 350 | 375

HOR.KURV.: R=∞ | R=400 | R=∞ | R=90 | R=180 | R=∞ | R=200 | R=∞

BREDDEUTV.

TVERRFALL
H.kj.b.k. 2,0% | 2,0%
V.kj.b.k.

PROFIL H.	8,13	8,49	8,85	9,21	9,57	9,93	10,29	10,65	11,01	11,37	11,73	12,09	12,46	12,85	13,26	13,67	14,08	14,49	14,90	15,31	15,74	16,19	16,66	17,13	17,61	18,08	18,51	18,89	19,20	19,45	19,63	19,76	19,89	20,02	20,14	20,24	20,26	20,29	20,31	20,27	20,15	20,06
TERRENG H.	8,13	8,47	8,86	9,25	9,61	9,96	10,30	10,62	10,98	11,32	11,68	12,05	12,43	12,74	13,16	13,55	13,95	14,53	14,90	15,29	15,73	16,17	16,63	17,09	17,64	18,15	18,47	18,80	19,24	19,46	19,58	19,76	19,86	19,98	20,13	20,24	20,27	20,27	20,35	20,26	20,15	
OVERBYGN.T.	



Tegnforklaring


Prosjektert:
- Kjørebane
- Grusskulder
- Grusdekke
- Fortau
- Kantsteinsvis 13 cm
- Kantsteinsvis 4 cm
- Kantsteinsvis 2 cm
- Kantsteinsvis overgang

Eksisterende:
- Eiendomsgrenser
- Gårds- og bruksnummer 137/76
- Mur
- Gjerde
- Rekkverk
- Hekk


Rev.	Tekst	Rev.dato	Tegn	Kontr
-				
-				
-				
-				

Prosjekt: VA Skoleveien og Hamnbakkan	Prosjektfase: TEKNISK PLAN	Oppdragsgivers arkivnummer: -
	Dato: 09.10.2026 — Oppdragsnr: 652526-01	Koordinatsystem: UTM33 — Høydereferanse: NN2000
Tittel: Plan og profil Hellandsveien	Utført av: KE — Kontrollert av: GPP — Godkjent av: TEI	Målestokk: 1:500 — Format: A1
	Oppdragsgiver: Hamarøy kommune	
asplan viak	Tegningsnummer: T C 003 (Fag Type Løpenr.)	Revisjon: B-01

Skoleveien og Hamnbakkan
vegmodell 64000 og 65000
M = 1:50

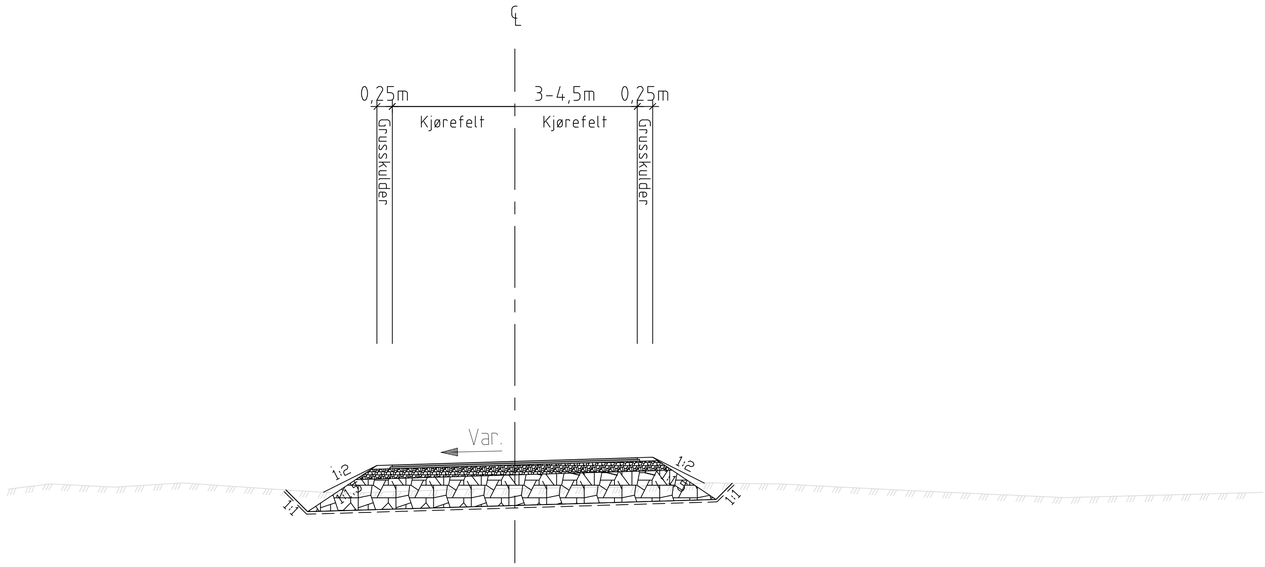

Hellandsveien (fv.7536),
vegmodell 70000, snitt i pr.65
M = 1:50

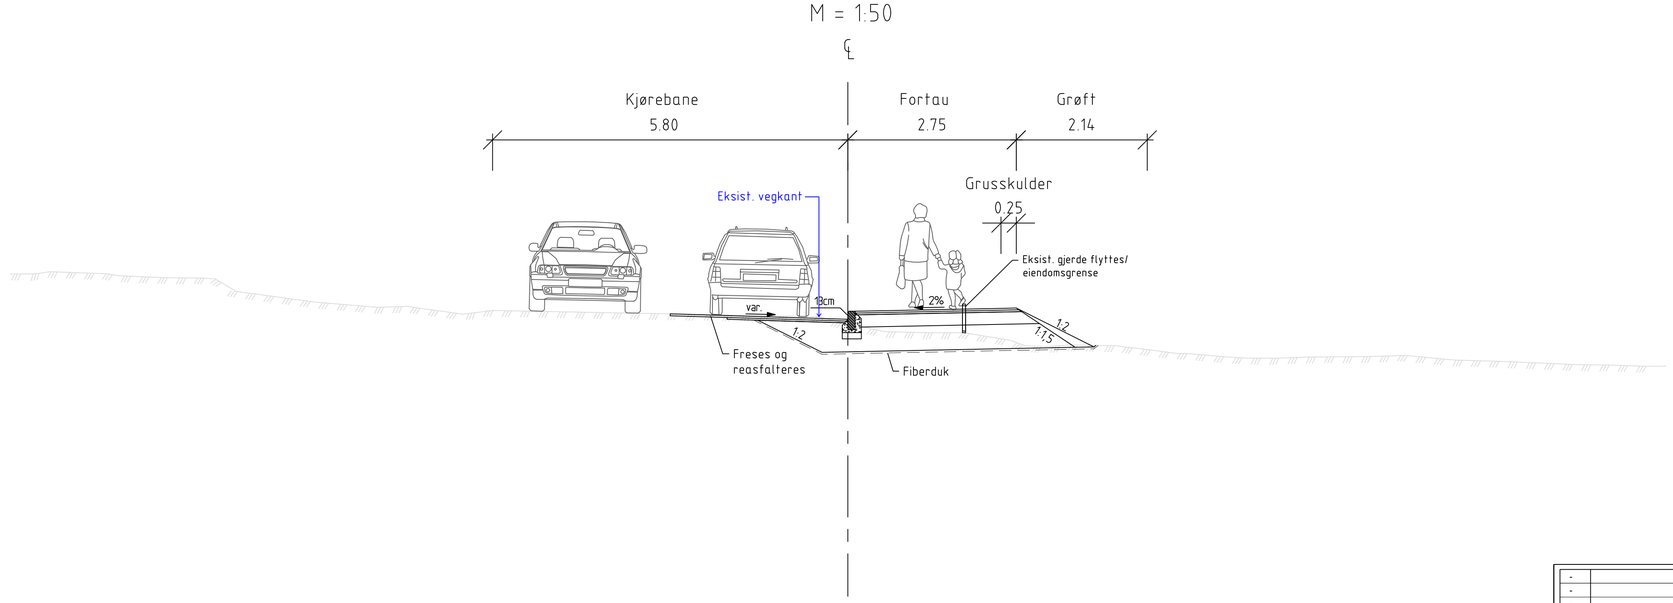

Rev.	Tekst	Rev.dato	Tegn	Kontr
-				
-				
-				
-				

Prosjekt
VA Skoleveien og Hamnbakkan

Tittel
Normalprofil

asplan viak

Prosjektfase
TEKNISK PLAN

Dato	Oppdragsnr	Koordinatsystem	Høydereferanse
09.10.2026	652526-01	UTM33	NN2000

Utført av	Kontrollert av	Godkjent av	Målestokk	Format
KE	GPP	GPP	1:50	A1

Oppdragsgiver
Hamarøy kommune

Tegningsnummer
T F 001
Fag Type Løpenr.

Revisjon
B-01

Skoleveien og Hamnbakkan

For undergrunn Grus, sand, morene, T3

Jordskjæring og fylling


Slitelag, Agb11, 30mm
Bindlage, Agb11, 30mm

Bærelag, Fk 0/32, 160mm

Forsterkningslag
Kult/pukk 22/125 mm,
500 mm

(Ved bergskjæring reduseres tykkelsen til 300mm)

Fiberduk kl 3

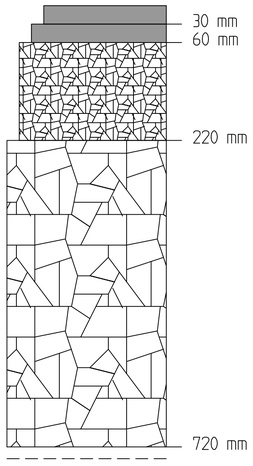

Hellandsveien

For undergrunn Grus, sand, morene, T3

Jordskjæring og fylling


Slitelag, Agb11, 30mm
Bindlage, Agb11, 30mm

Bærelag, Ag, 70mm

Avretningslag, Fk 0/32, 50mm

Forsterkningslag
Kult/pukk 22/125 mm,
500 mm

Fiberduk kl 3

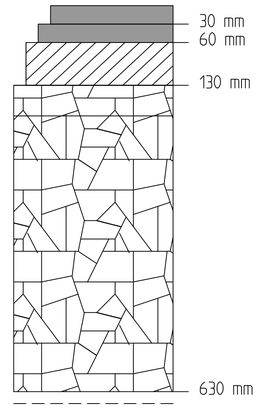

Avkjørsel med grusdekke

For undergrunn Grus, sand, morene, T3

Jordskjæring og fylling


Grusdekke, Fk 0/11, 50mm

Bærelag, Fk 0/32, 100mm

Forsterkningslag
Kult/pukk 22/120 mm,
350 mm

Fiberduk kl 3

Målsetokk:
A1 1:5
A3 1:10

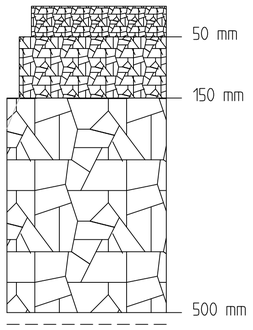

Fortau

For undergrunn Grus, sand, morene, T3


Jordskjæring og fylling

Slitelag, Agb11, 30mm
Bindlage, Agb11, 30mm

Bærelag, Fk 0/32, 160mm

Forsterkningslag
Kult/pukk 22/125 mm,
400 mm

Fiberduk kl 3

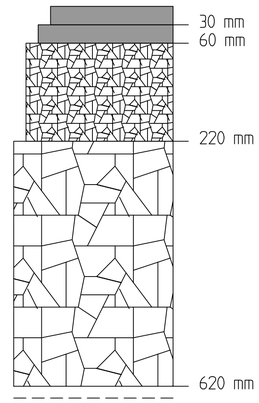

Rev.	Tekst	Rev.dato	Tegn	Kontr
-				
-				
-				
-				

Prosjekt: VA Skoleveien og Hamnbakkan

Tittel: Overbygning

asplan viak

Prosjektfase: TEKNISK PLAN

Dato	Oppdragsnr	Koordinatsystem	Høydereferanse
09.10.2026	652526-01	UTM33	NN2000


Utført av	Kontrollert av	Godkjent av	Målestokk	Format
KE	GPP	TEI	1:5	A1

Oppdragsgiver: Hamarøy kommune


Tegningsnummer: T F 002 (Fag Type Løpenr.)

Revisjon: B-01


Nedsenking av fortau ved avkjørsler

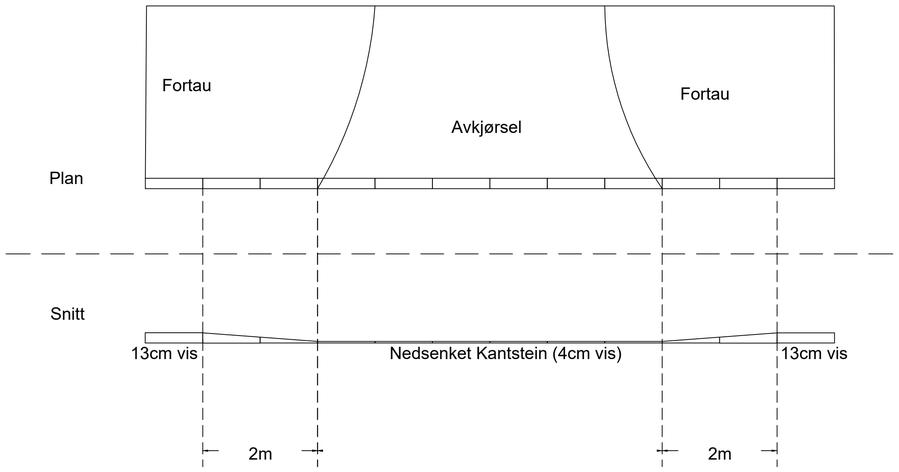


LENGDEPROFIL - MED NEDFELLING
FOR AVKJØRING / FORTAU
M = 1:10

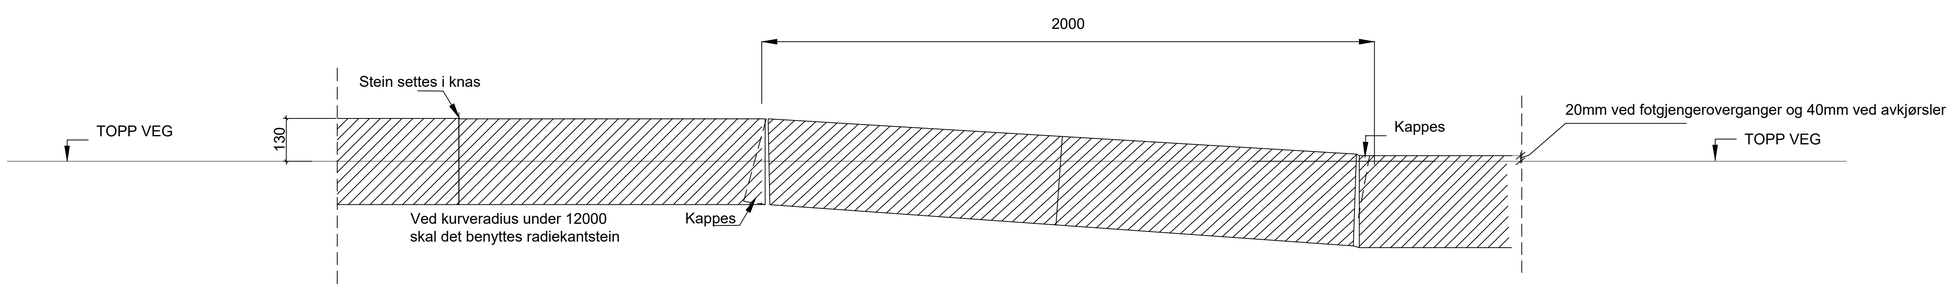

Prinsipp detalj kantstein mot fortau (vis 13)
Granittkantstein 120x300mm, fas 20x20mm
M=1:10

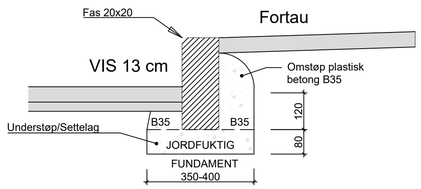

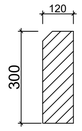

BENYTT VINKELKANTSTEIN 120x300,
NS 3006 - GRANITT FINHUGGET MED AVFASET KANT 20X20

EVT. UJEVNHETER I OVERGANGENE MELLOM STEINENE ETTER AT DE ER SATT, MÅ MEISLES BORT.

Rev.	Tekst	Rev.dato	Tegn	Kontr
-				
-				
-				
-				

Prosjekt: VA Skoleveien og Hamnbakkan

Tittel: Kantsteinsdetaljer

Prosjektfase: TEKNISK PLAN

Dato	Oppdragsnr	Koordinatsystem	Høydereferanse
09.10.2026	652526-01	UTM33	NN2000

Utført av	Kontrollert av	Godkjent av	Målestokk	Format
KE	GPP	TEI	1:10	A1

Oppdragsgiver: Hamarøy kommune


Tegningsnummer: T J 001 (Fag Type Løpenr.)

Revisjon: B-01

asplan viak


Prinsipp utkiling mot eksisterende veg (lengderetning)

M=ikke i målestokk

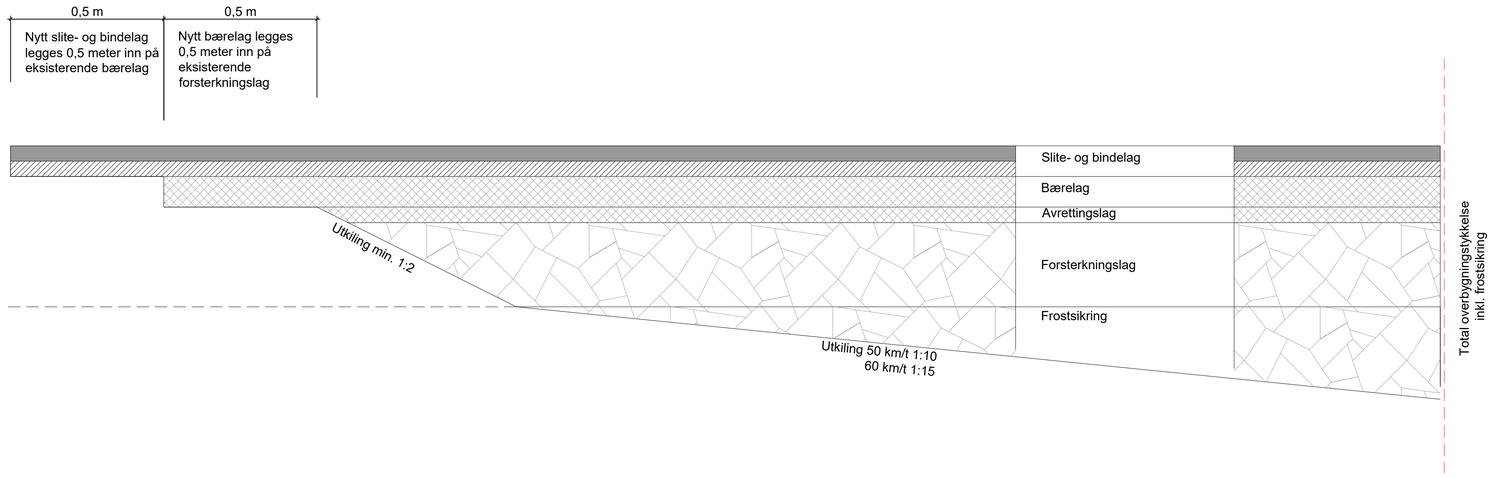

Prinsipp utkiling mot eksisterende veg (breddeutvidelse)

M=ikke i målestokk

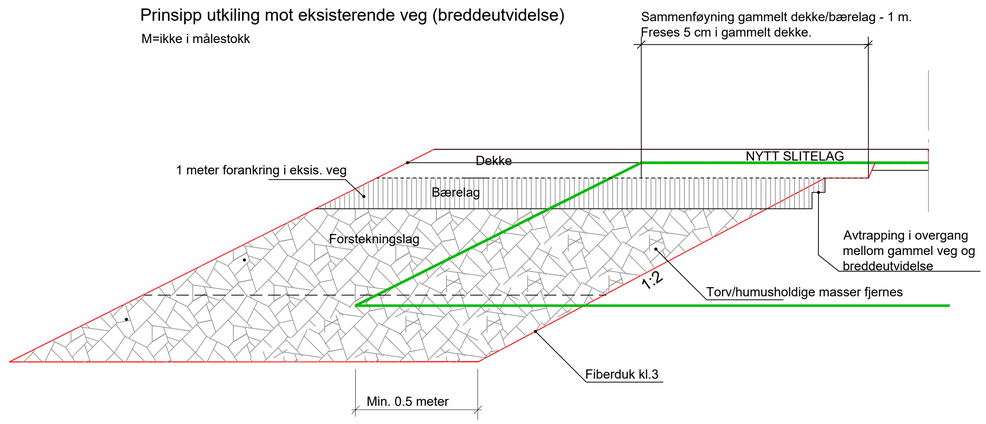

Eksisterende vegkropp

Ny vegkropp

Rev.	Tekst	Rev.dato	Tegn	Kontr
-				
-				
-				
-				

Prosjekt: VA Skoleveien og Hamnbakkan

Tittel: Utkling

Prosjektfase: TEKNISK PLAN

Dato	Oppdragsnr	Koordinatsystem	Høydereferanse
09.10.2026	652526-01	UTM33	NN2000


Utført av	Kontrollert av	Godkjent av	Målestokk	Format
KE	GPP	TEI	-	A1

Oppdragsgiver: Hamarøy kommune

asplan viak

Tegningsnummer: T J 002 (Fag Type Løpenr.)

Revisjon: B-01

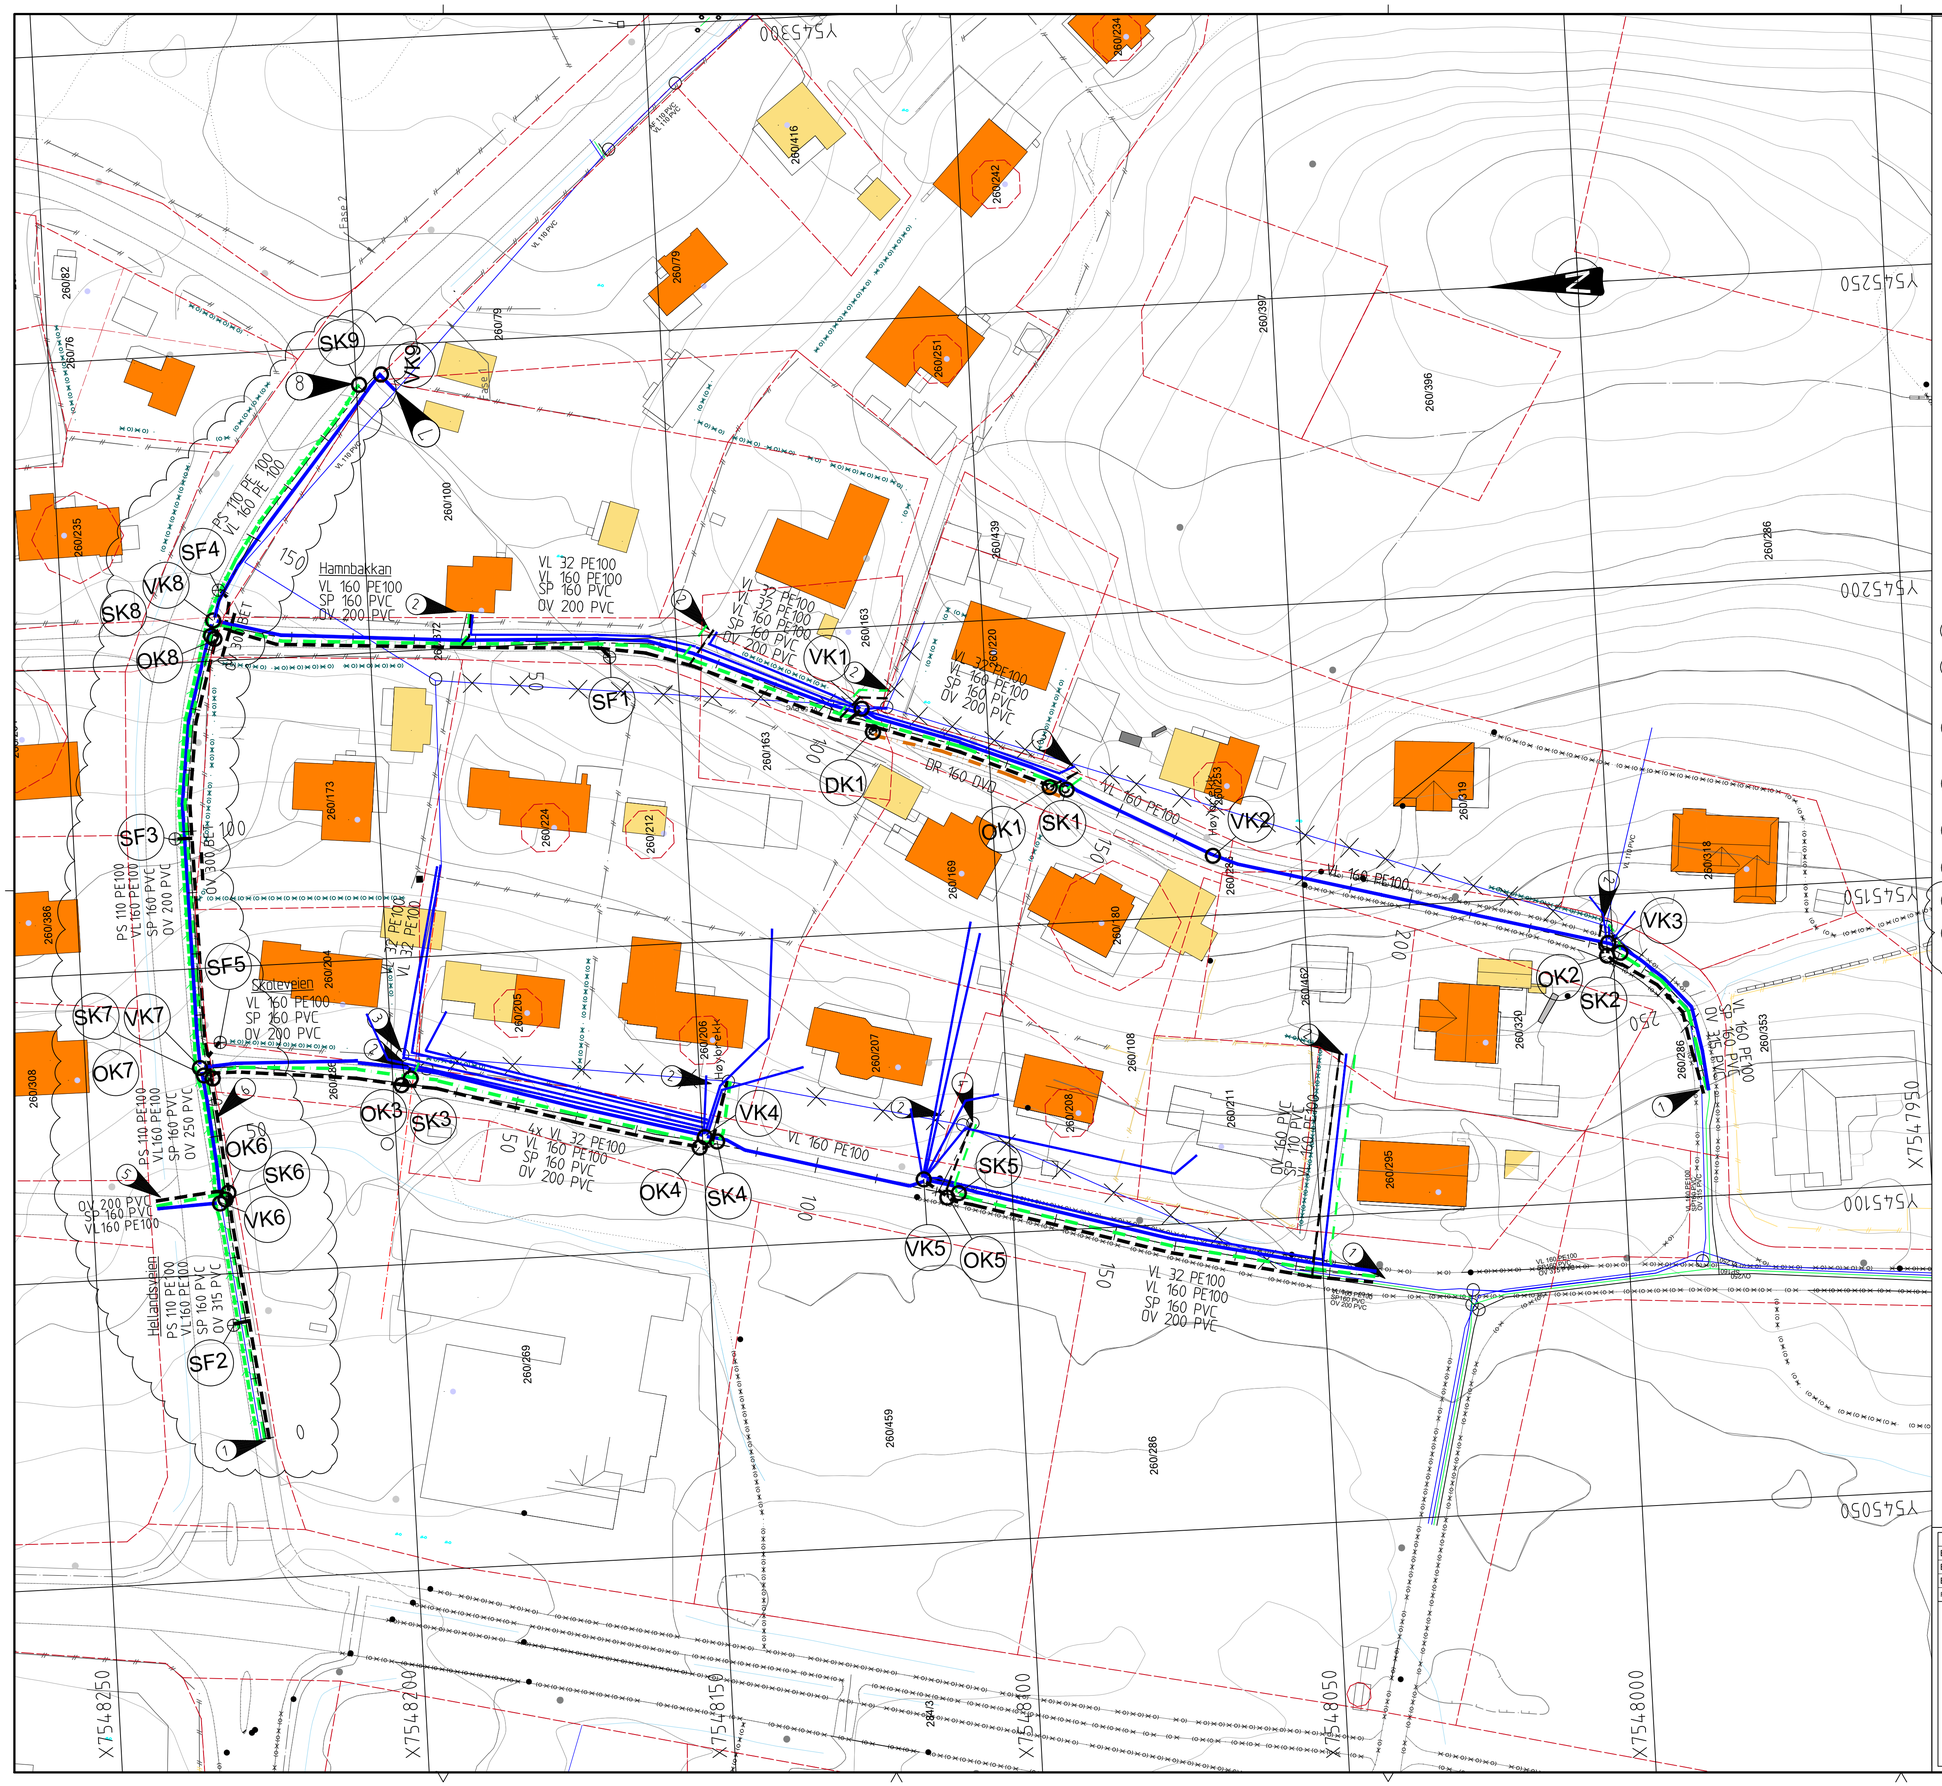

TEGNFORKLARING

	EKSISTERENDE	PROSJEKTERT
Overvannsledning		
Spillvannsledning		
Vannledning		
Drensledning		
Spillvannpumpeledning		
Avløpfelles		
Eks. VA-ledninger utgår		
Eiendomsgrense		
Kum	○	○
Slukrist	□	⊕
Kumnummer	SID-NR	K10

MERKNADER:

1. Tilkobles eksisterende VA. Høyder i modell tilpasset stikningsdata for pågående bygging/som bygget
2. Plassering av stikkledninger til eiendommer er antatt. Entreprenør må kontrollinnmåle eksisterende tilkobling. Tilpasses eksisterende stikkledninger på eiendommer.
3. Nye stikkledninger for vann (ø32) legges inn i eksisterende vannledning fra eksisterende VK i Skoleveien og opp til gnr/bnr. 260/173 og 260/224.
4. Eksisterende spillvannskum gjenbrukes om mulig, roteres slik at utløp tilpasses prosjektert anlegg.
5. Ledninger terses 3 meter etter kryssing av Hellandsveien. Endepunkter innmåles.
6. Kryssing høyspent, se IN001
7. Tilknyttes eksisterende vannledning.
8. Kassastøp på kum for innløp pumpeledning.

Generelt:

- Nødvendig punktoppgraving og innmåling for å fastslå beliggenhet og høyde på eksist. ledninger utføres før oppstart av grøftearbeidene
- Vannledninger med leggedybde mindre enn 1,5 m topp rør isoleres
- Alle arbeider utføres iht. Hamarøy kommunes VA-norm.

Rev.	Tekst	Rev.dato	Tegn	Kontr
B-03	Hele fase 1 lagt til entreprise	09.10.26	HMA	TEI
B-02	Deler av Hellandsveien lagt til entreprise	06.07.26	HMA	TEI
B-01	Byggeplan	29.05.26	HMA	TEI

Prosjekt: Detaljprosjektering VA Skoleveien og Hamnbakkan

Tittel: Situasjonsplan VA

Prosjektfase: Byggeplan

Dato	Oppdragsnr	Koordinatsystem	Høydereferanse
29.05.26	652526-01	UTM33	NN2000


Utført av	Kontrollert av	Godkjent av	Målestokk	Format
HMA	TEI	SM	1:500	A1

Oppdragsgiver: Hamarøy kommune


Tegningsnummer: H B 001 (Fag Type Løpenr.)

Revisjon: B-03

asplan viak

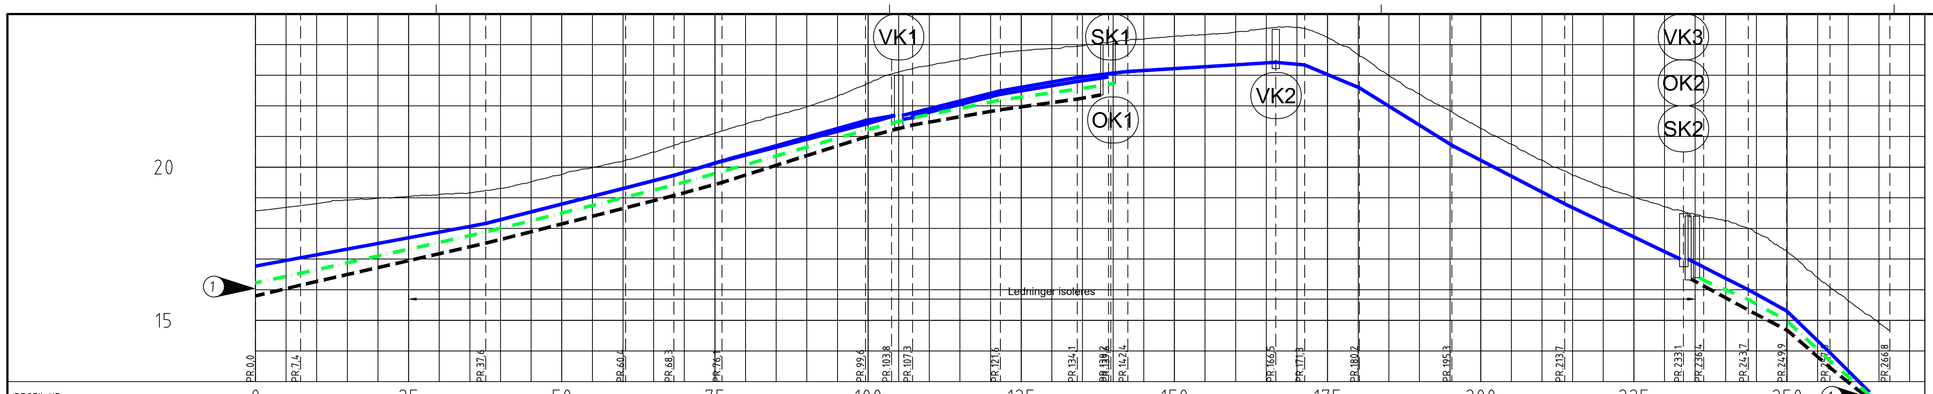

PROFIL NR.		0	25	50	75	100	125	150	175	200	225	250
Grunneier												
Markslag												
Grunnforhold												
TERRENG H./TOPP VEGDEKKE		18,58	18,69	18,81	18,93	18,99	19,05	19,11	19,16	19,31	19,52	19,76	19,98	20,20	20,50	20,82	21,11	21,41	21,69	21,97	22,32	22,74	23,11	23,32	23,51	23,69	23,81	23,88	23,96	24,10	24,18	24,27	24,32	24,41	24,53	24,56	24,24	23,67	22,99	22,39	21,84	21,26	20,75	20,22	19,73	19,35	19,02	18,71	18,46	18,24	17,85	17,26	16,40	15,64	14,91	14,68
Hor.vinkelpunktavstand i m			7,4	30,2	22,8	7,9	7,8	23,4	4,3	3,4	14,3	12,5	5,5	2,8	24,1	4,7	8,9	15,1	18,4	19,4	3,3	7,3	6,3	7,1	9,8																															
Vannledning	Kumavstand i m		7,3	30,1	23,1	7,8	7,6	23,8	5,4	2,2	14,4	12,5	5,6	2,6	24,1	4,7	8,9	15,1	18,4	19,4	5,8	4,7	6,3	7,1	6,4																															
	Fall i ‰		35,7	37,1	51,0	51,0	60,4	56,2	35,2	45,4	50,3	34,5	24,5	22,5	12,4	-18,2	-83,5	-124,3	-103,8	-95,5	-97,5	-100,3	-110,7	-193,0	-196,9																															
	Kote utv. topp		16,77	17,04	18,16	19,33	19,73	20,19	21,52	21,69	21,69 21,77	22,49	22,92	23,06	23,12	23,42	23,34	22,59	20,71	18,80	17,00	17,00	16,48	16,00	15,31	13,94	12,66																															
	Type og dim		160PE 100 SDR 11	
Vannledning 2	Kumavstand i m				22,0	7,8	7,6	23,8	5,4	2,3	14,3	12,5	5,1	
	Fall i ‰				51,0	51,0	59,4	51,6	59,6	28,4	50,4	33,4	28,6	
	Kote utv. topp				18,21	19,33	19,73	20,18	21,41	21,69	21,66 21,66	22,38	22,80	22,94	
	Type og dim				32PE 100 SDR 11	
Spillvannsledning	Kumavstand i m		7,4	30,1	23,0	7,8	7,7	23,7	2,4	5,2	14,3	12,5	6,0	
	Fall i ‰		40,8	44,5	49,9	49,9	56,6	57,9	52,5	50,6	40,6	28,6	31,8	
	Kote innv. bunn		16,23	16,54	17,88	19,02	19,41	19,84	21,21	21,34	21,61	22,19	22,55	22,74	
	Type og dim		160PVC SN8	
Overvannsledning	Kumavstand i m		7,4	30,4	22,6	7,7	7,9	23,5	2,3	5,4	14,3	12,5	4,0	
	Fall i ‰		45,9	45,3	50,6	50,6	55,7	63,6	49,3	50,9	35,0	27,6	35,4	
	Kote innv. bunn		15,80	16,15	17,53	18,67	19,06	19,49	20,98	21,10	21,38	21,88	22,22	22,36	
	Type og dim		200PVC SN8	
Vannledning 3	Kumavstand i m							22,2	5,3	
	Fall i ‰							50,8	59,5	
	Kote utv. topp							20,28	21,41	21,69	
	Type og dim							32PE 100 SDR 11	

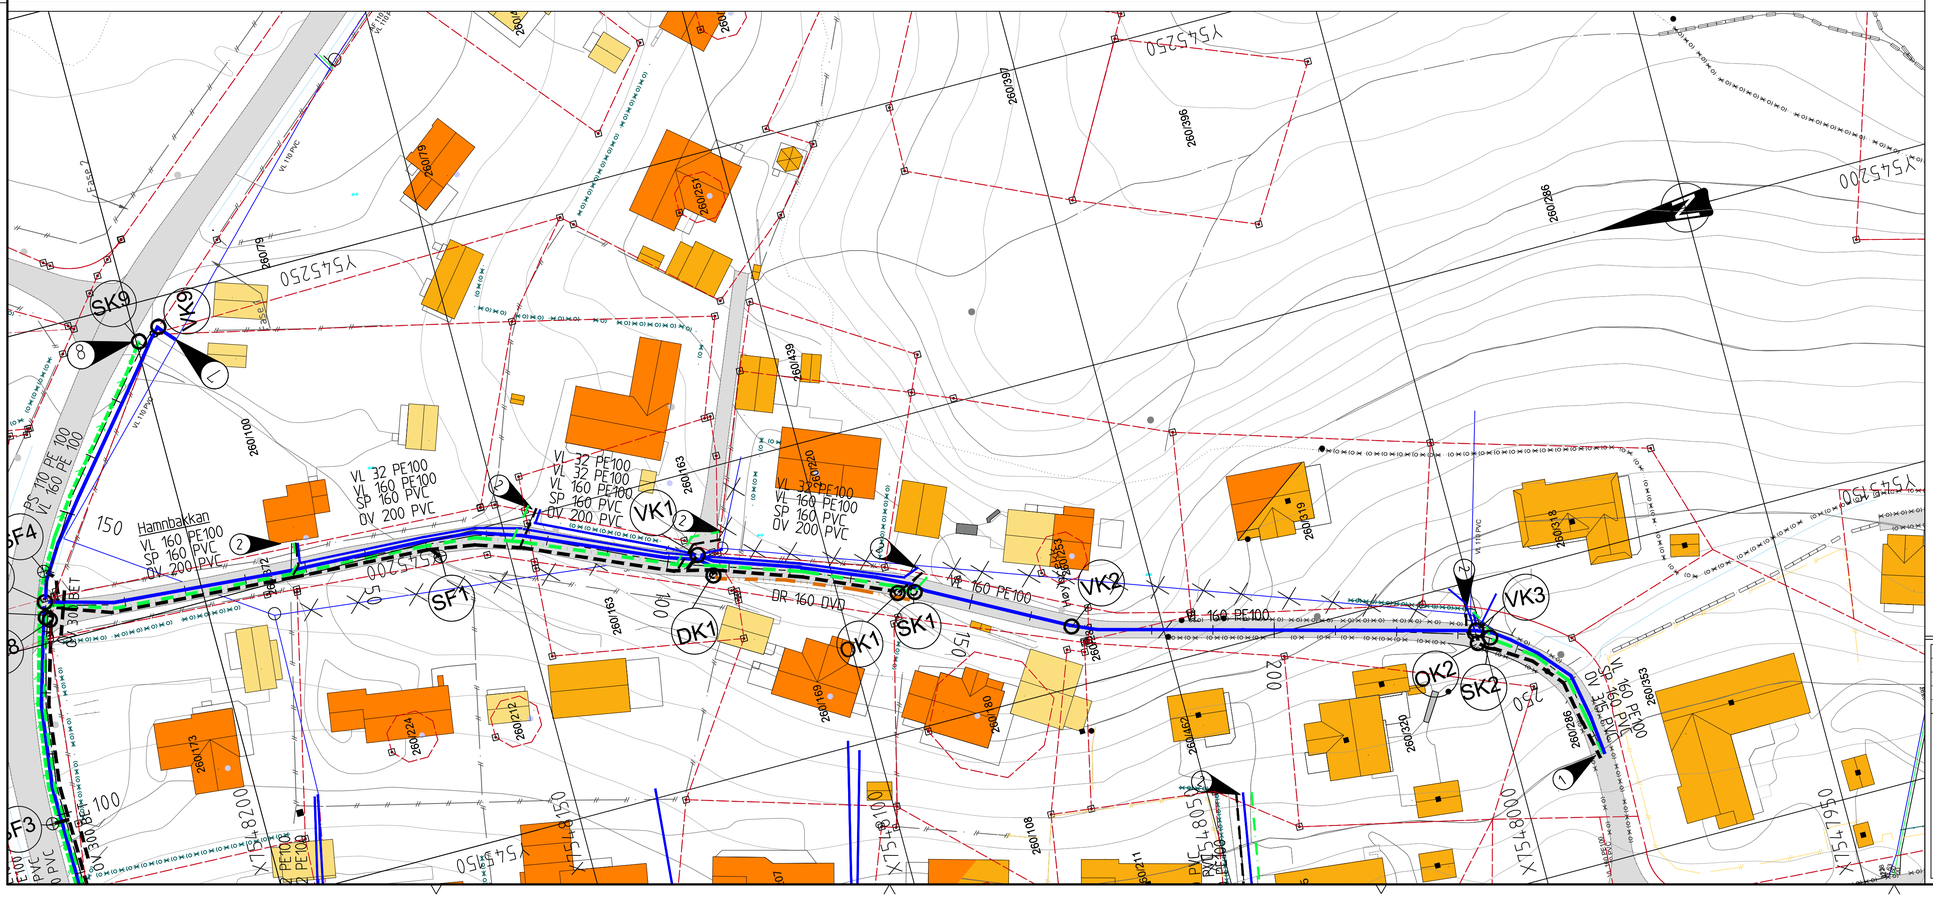

TEGNFORKLARING

	EKSISTERENDE	PROSJEKTERT
Overvannsledning		
Spillvannsledning		
Vannledning		
Drensledning		
Spillvannpumpeledning		
Avløpfelles		
Eks. VA-ledninger utgår		
Eiendomsgrense		
Kum	○	○
Slukrist	□	
Kumnummer	SID-NR	K10

MERKNADER:

1. Tilkobles eksisterende VA. Høyder i modell tilpasset stikningsdata for pågående bygging/som bygget
2. Plassering av stikkledninger til eiendommer er antatt. Tilpasses eksisterende stikkledninger på eiendommer

Generelt:

- Nødvendig punktoppgraving og innmåling for å fastslå beliggenhet og høyde på eksist. ledninger utføres før oppstart av grøftearbeidene
- Vannledninger med leggedybde mindre enn 1,5 m topp rør isoleres
- Alle arbeider utføres iht. Hamarøy kommunes VA-norm.

Rev.	Tekst	Rev.dato	Tegn	Kontr
-				
-				
-				
B-01	Byggeplan	29.05.26	HMA	TEI

Prosjekt: Detaljprosjektering VA Skoleveien og Hamnbakkan

Tittel: Plan- og lengeprofil Hamnbakkan

Prosjektfase: Byggeplan

Dato	Oppdragsnr	Koordinatsystem	Høydereferanse
29.05.26	652526-01	UTM33	NN2000


Utført av	Kontrollert av	Godkjent av	Målestokk	Format
HMA	TEI	SM	1:500	A1

Oppdragsgiver: Hamarøy kommune


Tegningsnummer: H C 001 (Fag Type Løpenr.)

Revisjon: B-01

asplan viak

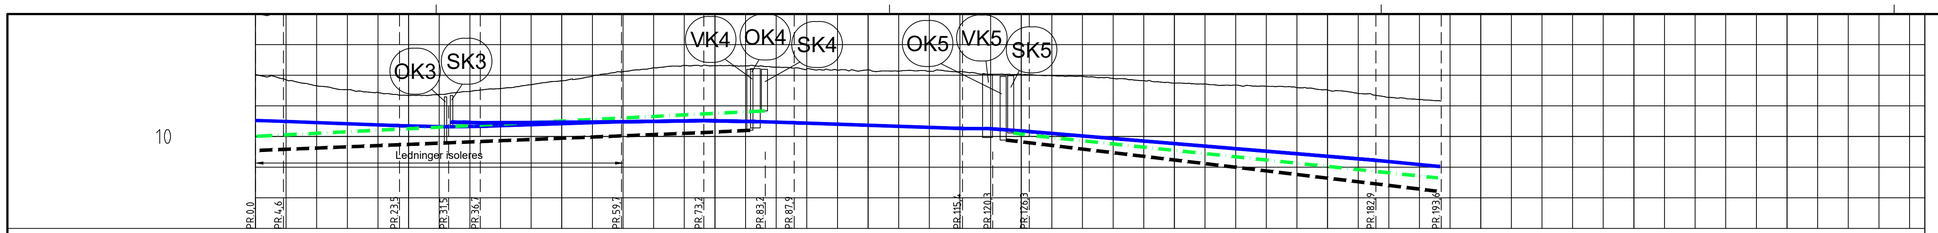

PROFIL NR.		0	25	50	75	100	125	150	175	200	225	250
Grunneier												
Markslag												
Grunnforhold												
TERRENG H./TOPP VEGDEKKE		12,01	11,84 11,63 11,45 11,33 11,29 11,30 11,39 11,52 11,65 11,77 11,91 12,04 12,16 12,22 12,24 12,22 12,18 12,14 12,10 12,09 12,09 12,08 12,06 12,01 11,96 11,91 11,85 11,80 11,74 11,69 11,64 11,59 11,57 11,52 11,44 11,33 11,22 11,14 11,11									
Hor.vinkelpunktavstand i m			4,6 18,9 8,0 5,2 23,0 13,4 10,0 4,7 27,5 4,9 6,0 56,6 10,7									
Vannledning	Kumavstand i m		4,6 18,9 8,0 5,2 23,1 13,5 8,4 6,4 27,6 3,9 6,8 56,6 10,4									
	Fall i ‰		-5,6 -7,5 -4,6 2,7 6,5 2,7 -3,7 -5,9 -6,9 -0,4 -14,0 -16,7 -19,4									
	Kote utv. topp		10,53 10,50 10,35 10,32 10,33 10,48 10,52 10,49 10,45 10,26 10,26 10,16 9,22 9,02									
	Type og dim		160PE 100 SDR 11									
Vannledning 2	Kumavstand i m		4,9 23,1 13,5 8,4 6,8 56,6									
	Fall i ‰		-2,5 1,4 2,9 -3,9 -15,0 -16,6									
	Kote utv. topp		10,46 10,45 10,48 10,52 10,49 10,25 10,16 9,22									
	Type og dim		32PE 100 SDR 11 32PE 100 SDR 11									
Spillvannsledning	Kumavstand i m		4,3 19,0 8,5 4,7 23,0 13,5 9,9 3,0 57,2 9,4									
	Fall i ‰		10,0 10,0 10,0 10,0 10,0 10,0 10,0 -27,3 -20,9 -20,8									
	Kote innv. bunn		10,01 10,05 10,24 10,33 10,37 10,60 10,74 10,84 10,11 10,04 8,85 8,65									
	Type og dim		160PVC SN8 160PVC SN8									
Overvannsledning	Kumavstand i m		3,8 19,0 7,5 5,7 23,0 13,4 7,5 4,3 56,6 9,9									
	Fall i ‰		8,0 8,0 8,0 8,0 8,0 8,0 9,8 -21,5 -23,7 -23,7									
	Kote innv. bunn		9,55 9,58 9,73 9,79 9,84 10,02 10,13 10,20 9,88 9,80 8,46 8,22									
	Type og dim		200PVC SN8 200PVC SN8									
Vannledning 3	Kumavstand i m		4,7 23,1 13,5 8,4									
	Fall i ‰		-6,2 1,3 3,0 -3,6									
	Kote utv. topp		10,48 10,45 10,48 10,52 10,49									
	Type og dim		32PE 100 SDR 11									
Vannledning 4	Kumavstand i m		4,7 23,0 13,5 8,4									
	Fall i ‰		-7,1 1,5 3,0 -3,6									
	Kote utv. topp		10,48 10,44 10,48 10,52 10,49									
	Type og dim		32PE 100 SDR 11									
Vannledning 5	Kumavstand i m		2,9 23,0 13,5 8,3									
	Fall i ‰		-11,6 1,5 3,0 -3,6									
	Kote utv. topp		10,48 10,44 10,48 10,52 10,49									
	Type og dim		32PE 100 SDR 11									

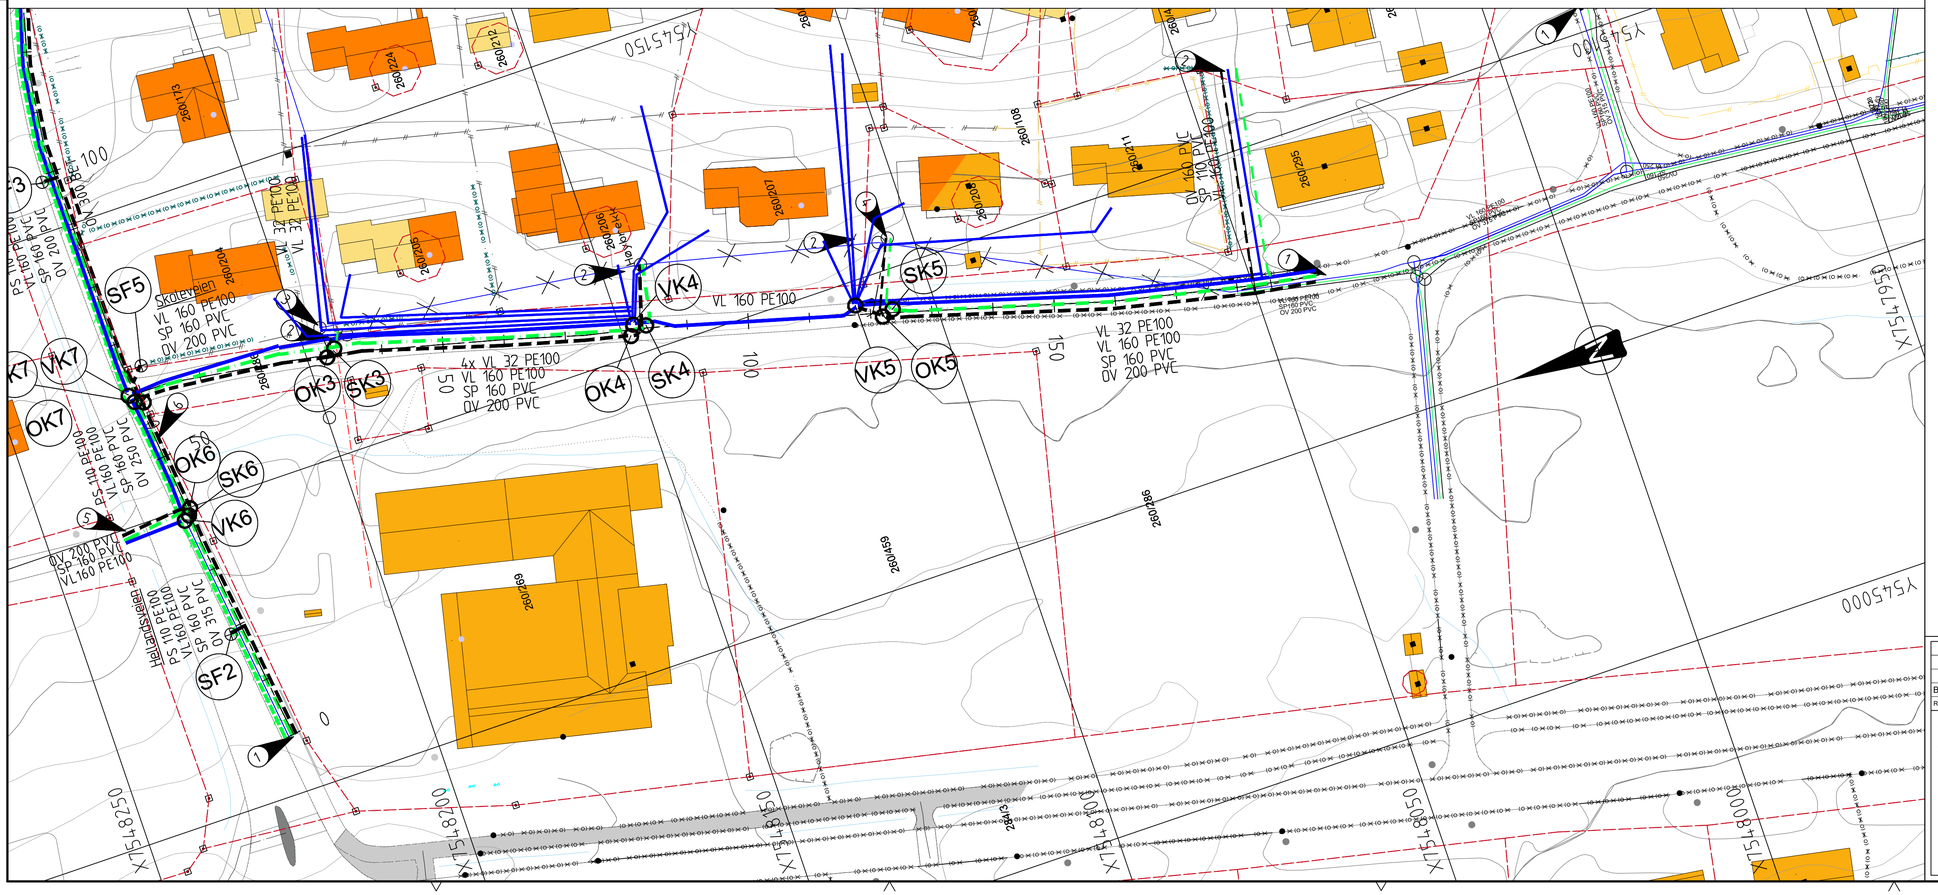

TEGNFORKLARING

	EKSISTERENDE	PROSJEKTERT
Overvannsledning		
Spillvannsledning		
Vannledning		
Drensledning		
Spillvannpumpeledning		
Avløpfelles		
Eks. VA-ledninger utgår		
Eiendomsgrense		

Kum	○	○
Kuppelrist	□	⊕
Kumnummer	SID-NR	K10

MERKNADER:

1. Tilkobles eksisterende VA. Høyder i modell tilpasset stikningsdata for pågående bygging/som bygget
2. Plassering av stikkledninger til eiendommer er antatt. Tilpasses eksisterende stikkledninger på eiendommer
3. Nye stikkledninger for vann (ø32) legges inn i eksisterende vannledning fra eks. VK i Skoleveien og opp til gnr/bnr. 260/173 og 260/224.
4. Eksisterende spillvannskum gjenbrukes om mulig, roteres slik at utløp tilpasses prosjektert anlegg.


Generelt:


- Nødvendig punktoppgraving og innmåling for å fastslå beliggenhet og høyde på eksist. ledninger utføres før oppstart av grøftearbeidene
- Vannledninger med leggedybde mindre enn 1,5 m topp rør isoleres
- Alle arbeider utføres iht. Hamarøy kommunes VA-norm.

Rev.	Tekst	Rev.dato	Tegn	Kontr
-				
-				
B-01	Byggeplan	29.05.26	HMA	TEI


Prosjekt: Detaljprosjektering VA Skoleveien og Hamnbakkan	Prosjektfase: Byggeplan			
	Dato: 29.05.26	Oppdragsnr: 652526-01	Koordinatsystem: UTM33	Høydereferanse: NN2000
Tittel: Plan- og lengdeprofil Skoleveien	Utført av: HMA	Kontrollert av: TEI	Godkjent av: SM	Målestokk: 1:500
	Format: A1			
asplan viak	Oppdragsgiver: Hamarøykommune			
	Tegningsnummer: H C 002 (Fag Type Løpenr)			Revisjon: B-01

Trase 1

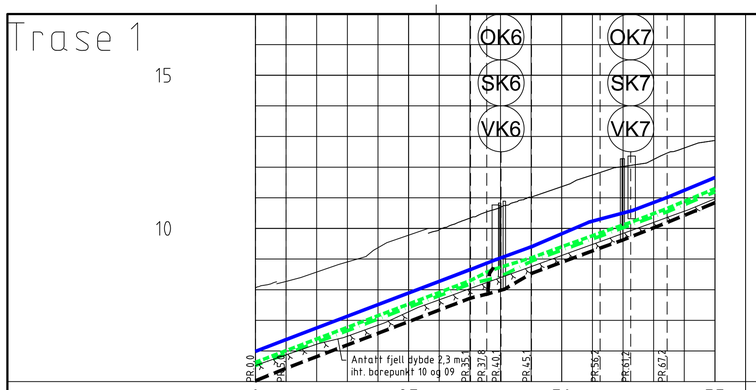

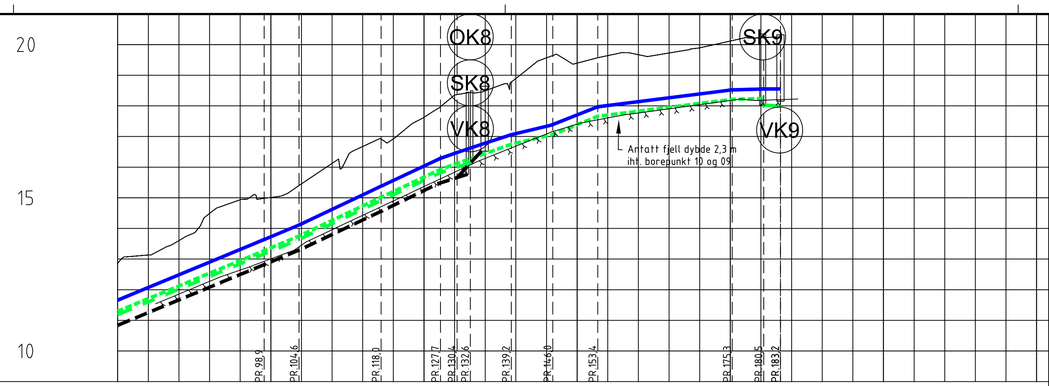

PROFIL NR.		0	25	50	75	PROFIL NR.		75	100	125	150	175	200	225
Grunneier						Grunneier								
Markslag						Markslag								
Grunnforhold						Grunnforhold								
TERRENG H./TOPP VEGDEKKE		8,06 8,32 8,57 8,93 9,40 9,76 10,11 10,47 10,84 11,20 11,56 11,92 12,28 12,65 13,04 13,46				TERRENG H./TOPP VEGDEKKE		13,87 14,28 14,61 14,99 15,52 15,95 16,42 16,90 17,38 17,86 18,25 18,65 19,10 19,41 19,65 19,82 19,95 20,09 20,22 20,34 20,31 20,32						
Hor.vinkelpunktavstand i m		5,0 30,1 2,6 2,3 5,0 11,2 5,0 6,0 37,4				Hor.vinkelpunktavstand i m		31,7 5,7 13,4 9,7 2,7 2,2 6,7 6,8 7,3 22,0 5,1 2,7						
Vannledning	Kumavstand i m	5,0 30,1 2,6 2,5 5,8 9,5 6,9 5,8 37,4				Vannledning	Kumavstand i m	31,7 5,7 13,4 9,7 2,7 4,5 4,3 6,6 7,6 22,0 5,1 2,7						
	Fall i ‰	75,6 76,0 26,6 36,8 72,7 85,5 52,9 74,6 82,7					Fall i ‰	82,7 82,7 93,7 93,3 69,1 69,1 64,5 47,4 78,7 25,1 5,8 0,2						
	Kote utv. topp	5,99 6,37 8,66 8,87 8,98 9,40 10,21 10,58 11,01 11,66					Kote utv. topp 11,69	14,11 15,38 16,78 17,97						
	Type og dim	160PE 100 SDR 11					Type og dim	160PE 100 PN12.5 SDR 11						
Spillvannsledning	Kumavstand i m	5,0 30,1 2,6 2,1 5,2 11,2 3,8 7,2 37,4				Spillvannsledning	Kumavstand i m	31,7 5,7 13,4 9,7 2,7 2,4 2,9						
	Fall i ‰	74,4 76,0 46,4 47,0 97,7 72,5 73,7 71,7 82,8					Fall i ‰	82,8 82,8 94,1 93,6 67,3 67,3 -9,9						
	Kote innv. bunn	5,53 5,90 8,19 8,32 8,42 8,98 8,93 9,74 10,02 10,54 11,19					Kote innv. bunn 11,29	16,16 18,03						
	Type og dim	160PVCSN8					Type og dim	160PVC-U SN8 SDR 34 160PVC-U SN8 SDR 34						
Pumpeledning spillvann	Kumavstand i m	5,0 30,1 2,6 2,5 5,8 11,2 5,2 5,8 37,4				Pumpeledning spillvann	Kumavstand i m	31,7 5,7 13,4 9,7 2,7 3,6 5,2 6,8 7,3 22,0 5,0						
	Fall i ‰	74,2 76,0 47,7 47,2 61,6 72,5 68,6 75,5 82,6					Fall i ‰	82,6 82,6 93,3 93,0 72,3 72,3 68,9 46,4 81,2 25,1 5,8						
	Kote utv. topp	5,63 6,01 8,30 8,57 8,69 9,04 9,85 10,21 10,65 11,30					Kote utv. topp	18,24						
	Type og dim	110PE 100 SDR 17					Type og dim	110PE 100 PN8 SDR 17						
Overvannsledning	Kumavstand i m	5,0 30,1 2,8 2,7 4,4 11,0 3,7 7,4 37,4				Overvannsledning	Kumavstand i m	31,7 5,7 13,4 9,4 3,0 0,7						
	Fall i ‰	82,0 76,0 47,2 55,4 114,6 73,8 70,3 78,1 82,8					Fall i ‰	82,8 82,8 94,6 96,7 63,7 63,7						
	Kote innv. bunn	5,03 5,44 7,73 7,87 8,02 8,53 9,34 9,61 10,19 10,84					Kote innv. bunn 10,86	12,82 15,77						
	Type og dim	315PVC SN8 250PVC SN8 200PVC SN8					Type og dim	200PVC-U SN8 SDR 34						
Overvannsledning 2	Kumavstand i m	1,3				Overvannsledning 2	Kumavstand i m	4,5						
	Fall i ‰	126,9					Fall i ‰	198,9						
	Kote innv. bunn	8,17 8,22					Kote innv. bunn	16,52						
	Type og dim	160PVC SN8					Type og dim	160PVC-U SN8 SDR 34						

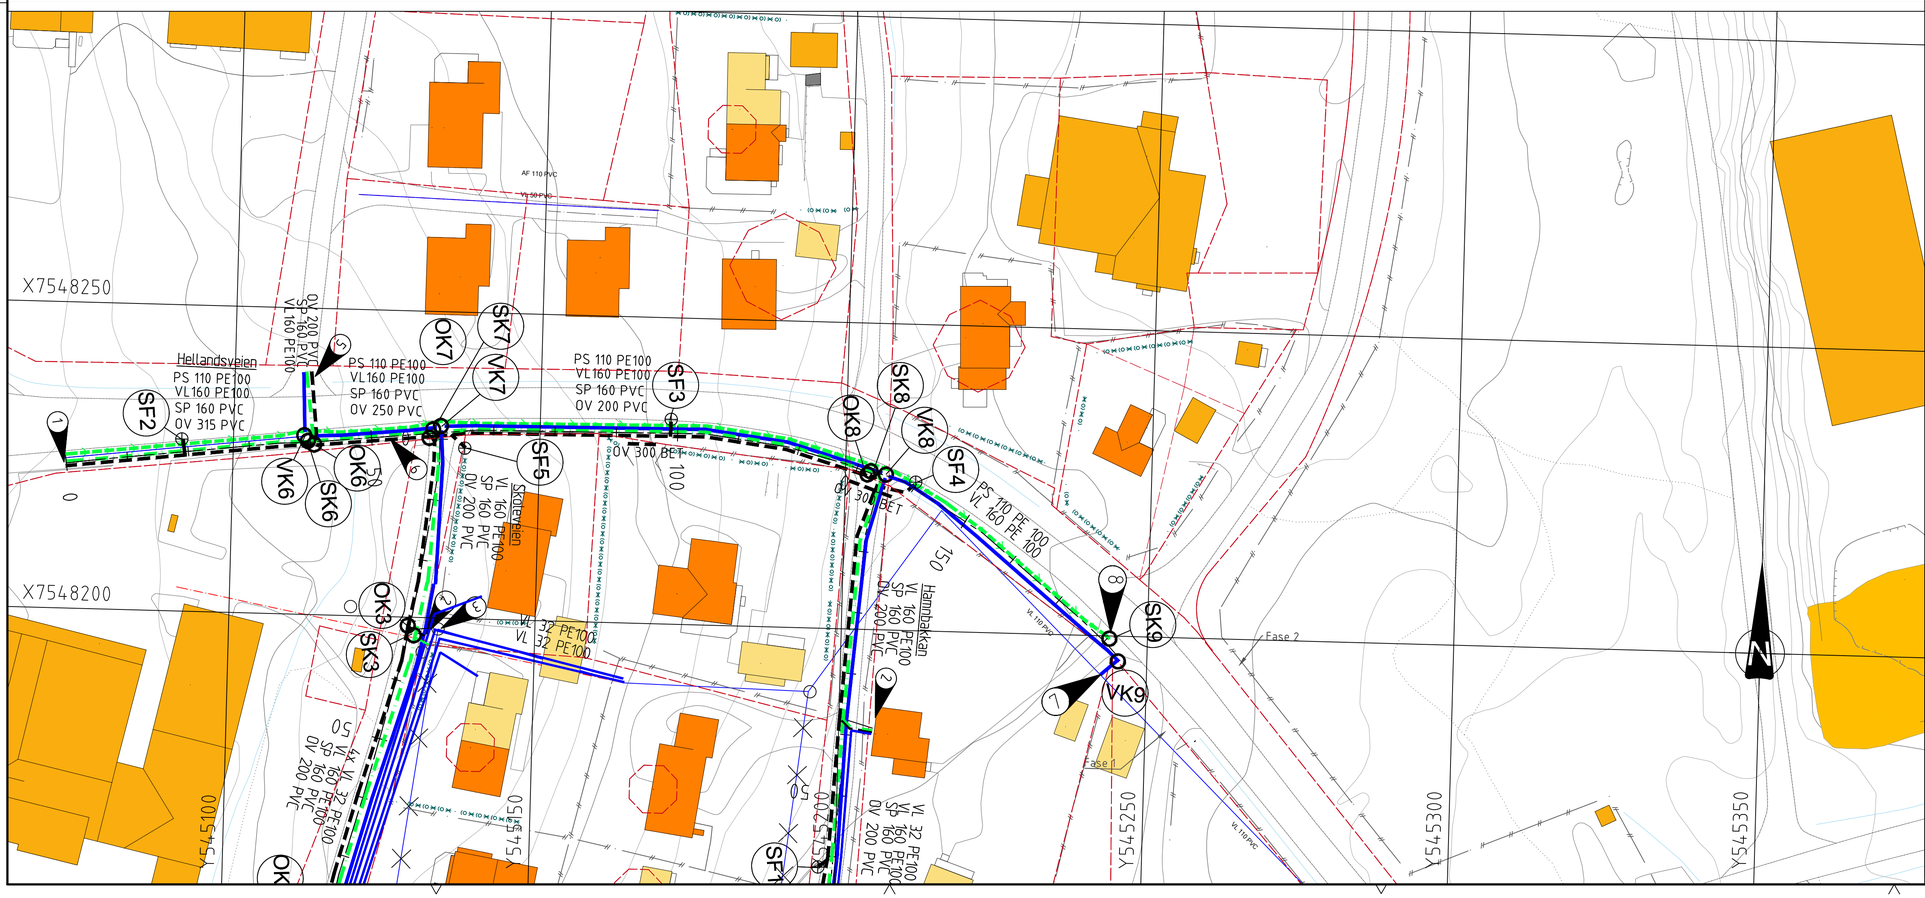

TEGNFORKLARING

	EKSISTERENDE	PROSJEKTERT
Overvannsledning		
Spillvannsledning		
Vannledning		
Drensledning		
Spillvannpumpeledning		
Avløpfelles		
Eks. VA-ledninger utgår		
Eiendomsgrense		
Kum	○	◎
Slukrist	□	⊕

Kumnummer SID-NR K10

MERKNADER:

1. Tilkobles eksisterende VA. Høyder i modell tilpasset stikningsdata for pågående bygging/som bygget
5. Grenledninger terses 3 meter etter kryssing av Hellandsveien.
6. Kryssing høyspent
7. Tilnyttes eksisterende vannledning.
8. Kassastøp på kum for innløp pumpeledning.

Generelt:

- Nødvendig punktoppgraving og innmåling for å fastslå beliggenhet og høyde på eksist. ledninger utføres før oppstart av grøftearbeidene
- Vannledninger med leggedybde mindre enn 1,5 m topp rør isoleres
- Alle arbeider utføres iht. Hamarøy kommunes VA-norm.

Rev.	Tekst	Rev.dato	Tegn	Kontr
-				
-				
B-02	Hele fase 1 lagt til	09.10.26	HMA	TEI
B-01	Hellandsveien lagt til entreprise	06.07.26	HMA	TEI

Prosjekt: Detaljprosjektering VA Skoleveien og Hamnbakkan

Tittel: Plan- og profiltegning Hellandsveien

Prosjektfase: Byggeplan

Dato	Oppdragsnr	Koordinatsystem	Høydereferanse
06.07.26	652526-01	UTM33	NN2000


Utført av	Kontrollert av	Godkjent av	Målestokk	Format
HMA	TEI	SM	1:500	A1


Oppdragsgiver: Hamarøy kommune


Tegningsnummer: HC 003 (Fag Type Løpenr.)

Revisjon: B-02

asplan viak

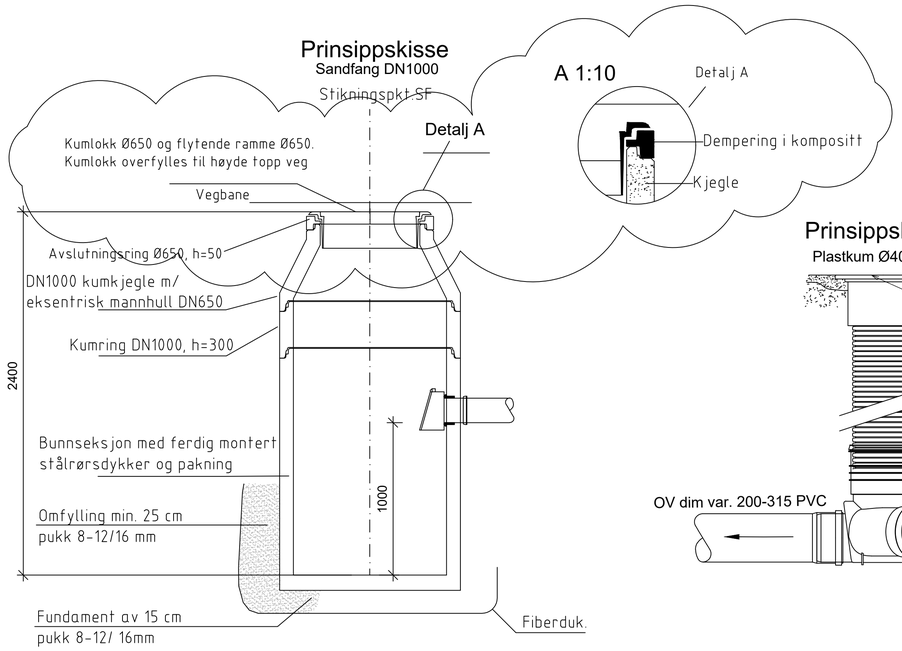

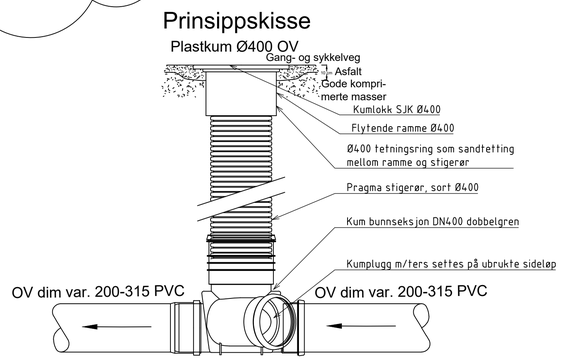

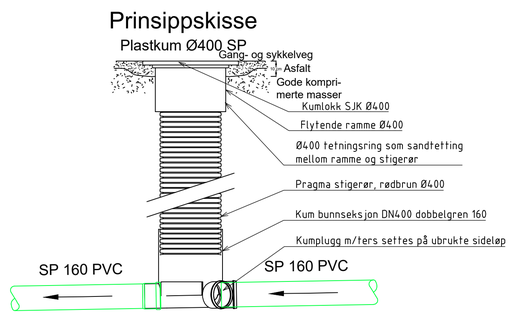

Rev.	Tekst	Rev.dato	Tegn	Kontr
-				
-				
B-02	Oppdatert til ny entreprise	01.07.26	SM	TEI
B-01	Byggeplan	14.06.24	KWE	SS

Prosjekt
VA Hamnbakkan,
Skoleveien, Hellandsveien

Tittel
Prinsippskisser Hellandsvn.
OV- og SP-kum
Sandfang

asplan viak

Prosjektfase
Byggeplan

Dato	Oppdragsnr	Koordinatsystem	Høydereferanse
14.06.24	652526-01	UTM33	NN2000


Utført av	Kontrollert av	Godkjent av	Målestokk	Format
KWE	SS	TEI	1:20	A1

Oppdragsgiver
Hamarøy kommune

Tegningsnummer
H F 001
Fag Type Løpenr.


Revisjon
B-02

SF1 - Ø1000 betong
h=2,4 m

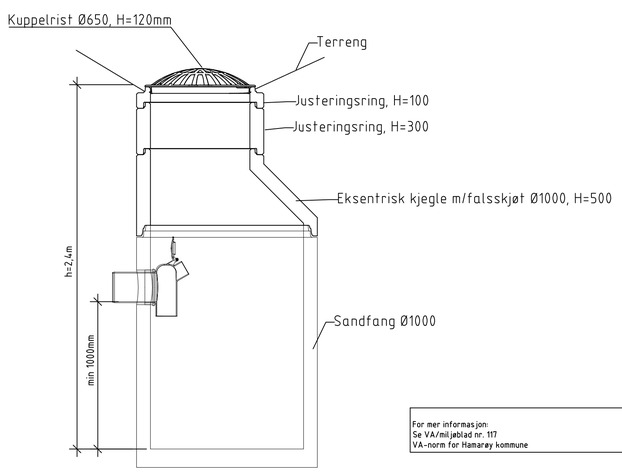

For mer informasjon:
Se VA/miljøblad nr. 117
VA-norm for Hamarøy kommune

SF1 - Ø1000 betong
h=2,4 m

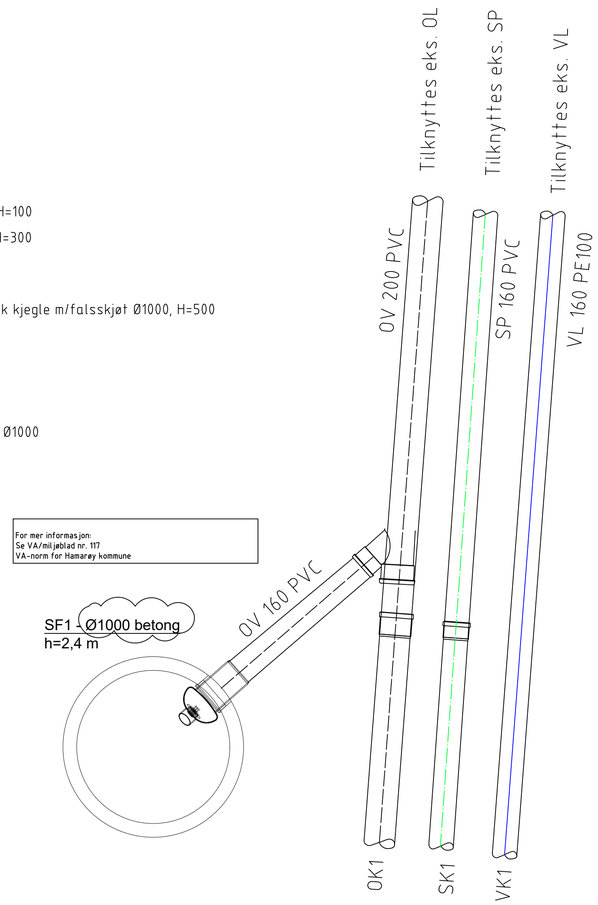

Rev.	Tekst	Rev.dato	Tegn	Kontr
-				
-				
B-02	justering etter tilbakemelding fra kommunen	06.07.26	HMA	TEI
B-01	Byggeplan	29.05.26	HMA	TEI

Prosjekt
Detaljprosjektering VA
Skoleveien og Hamnbakkan

Tittel
Detaljtegning
SF1

asplan viak

Prosjektfase
Byggeplan


Dato	Oppdragsnr	Koordinatsystem	Høydereferanse
29.05.26	652526-01	UTM33	NN2000


Utført av	Kontrollert av	Godkjent av	Målestokk	Format
HMA	TEI	SM	1:20	A1

Oppdragsgiver
Hamarøy kommune

Tegningsnummer
H K 001
Fag Type Løpenr.

Revisjon
B-02

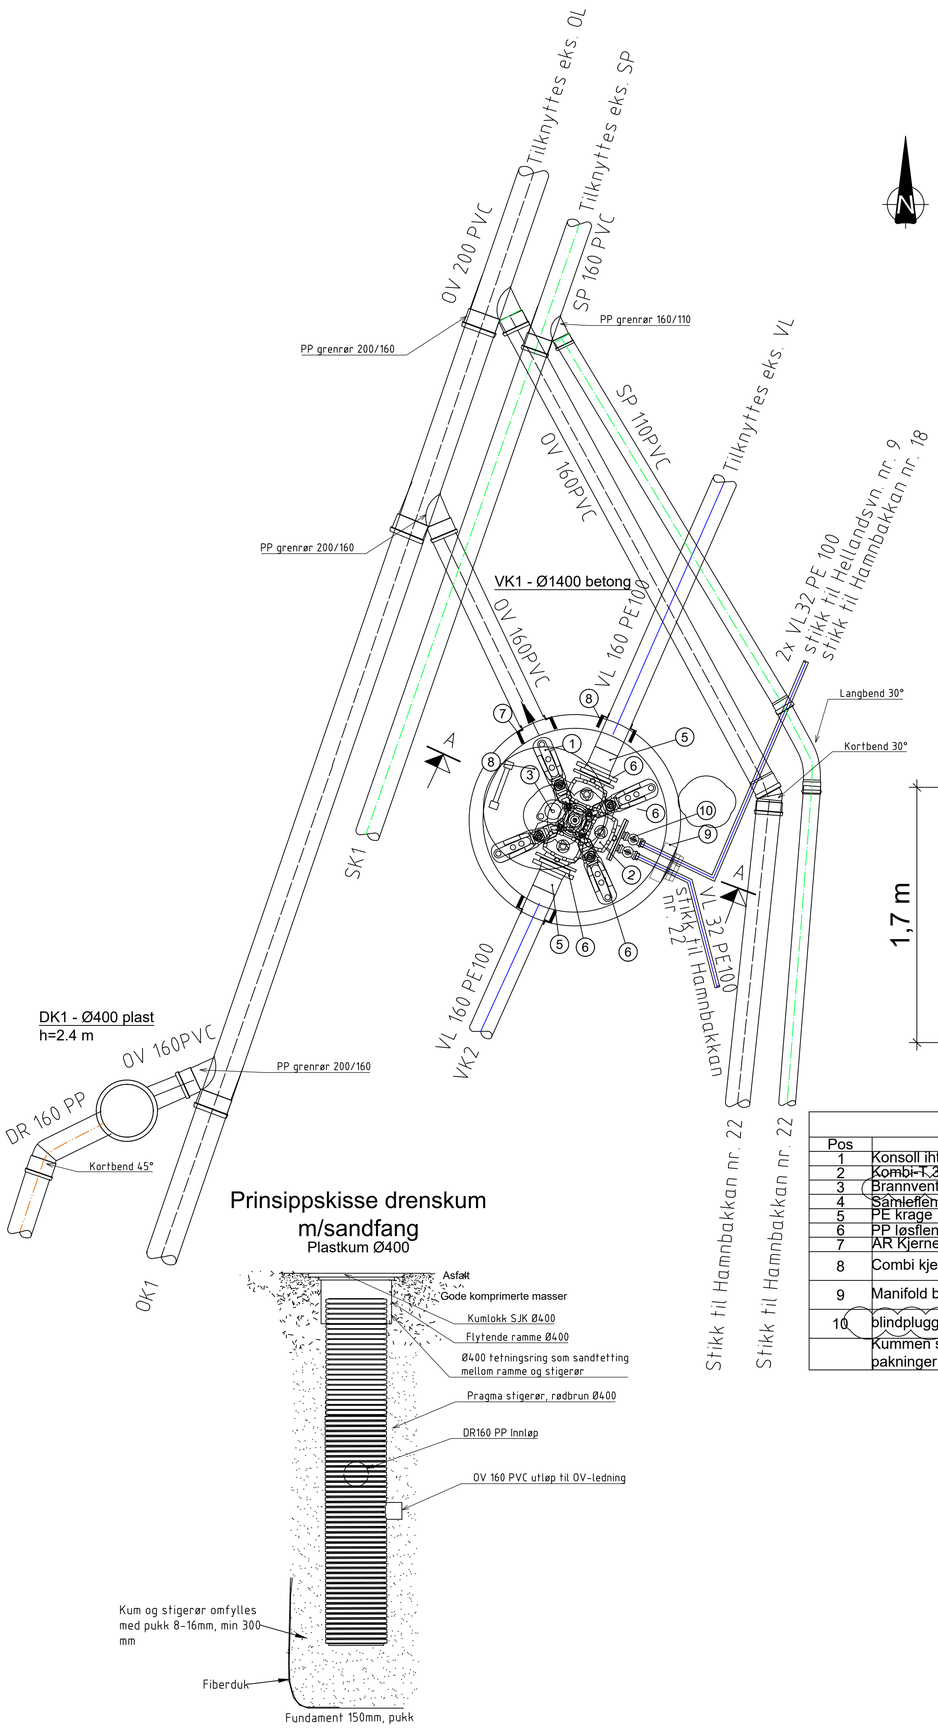

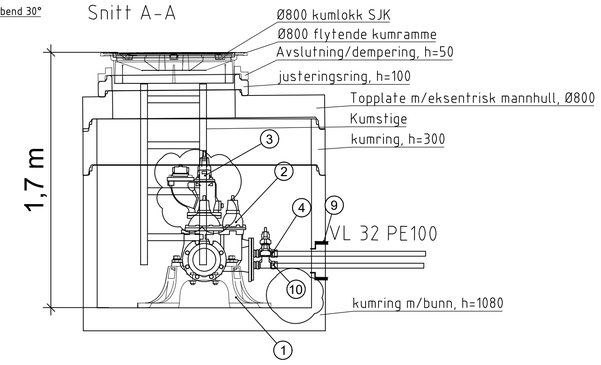

POS-LISTE: VK1


Pos	Beskrivelse	Dimensjon	Antall
1	Konsoll iht. VA-miljøblad nr. 112	150	1
2	Kombi-T 3-veis m/SV avstikk og serviceventiler	150	1
3	Brannventil stengbar med NOR-kobling 4"	100	1
4	Samleflens med 4 uttak	150	1
5	PE krage	160	2
6	PP løsflens	160	2
7	AR Kjerneboringspakning	160	1
8	Combi kjerneboringspakning, F911	160 PE borehull 250	2
9	Manifold borepakning, F911-5	DN32 borehull 250	1
10	blindplugg	32	1
	Kummen skal leveres med nødvendige bolter og pakninger iht. kommunens retningslinjer		

Prinsippskisse drenskum m/sandfang

Plastkum Ø400

Prinsippskisse

Plastkum Ø400 OV

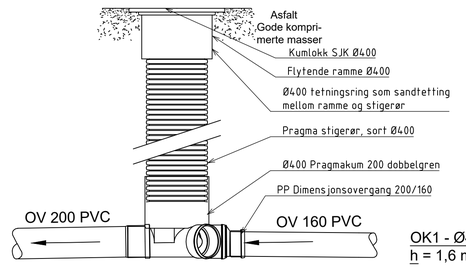

Prinsippskisse

Plastkum Ø400 SP

Rev.	Tekst	Rev.dato	Tegn	Kontr
-				
-				
B-02	Rettet etter tilbakmelding fra kommunen	06.07.26	HMA	TEI
B-01	Byggeplan	29.05.26	HMA	TEI

Prosjekt: Detaljprosjektering VA Skoleveien og Hamnbakkan

Tittel: Detaljtegning VK1, SK1, OK1 og DK1 m/ materialliste V1

Prosjektfase: Byggeplan

Dato	Oppdragsnr	Koordinatsystem	Høydereferanse
29.05.26	652526-01	UTM33	NN2000

Utført av	Kontrollert av	Godkjent av	Målestokk	Format
HMA	TEI	SM	1:20	A1

Oppdragsgiver: Hamarøy kommune


asplan viak

Tegningsnummer: HK 002 (Fag Type Løpenr.)


Revisjon: B-02

STYKKLISTE VK2				
POS NR	DN	Matr.	BESKRIVELSE	ANT.
1	150 / 80	Duktilt stj.	Baio T-rør med brannventiluttak	1
2	150	Duktilt stj.	Skjøtemuffe	1
3	150	Duktilt stj.	Strekkfast sikring	2
4	80	POM/bronse	Baio lufteventil f/nedgraving	1

Alle deler må leveres med pakning og strekkfaste sikringer (GKS pakning, strekkfast gripering og VA-stopring).

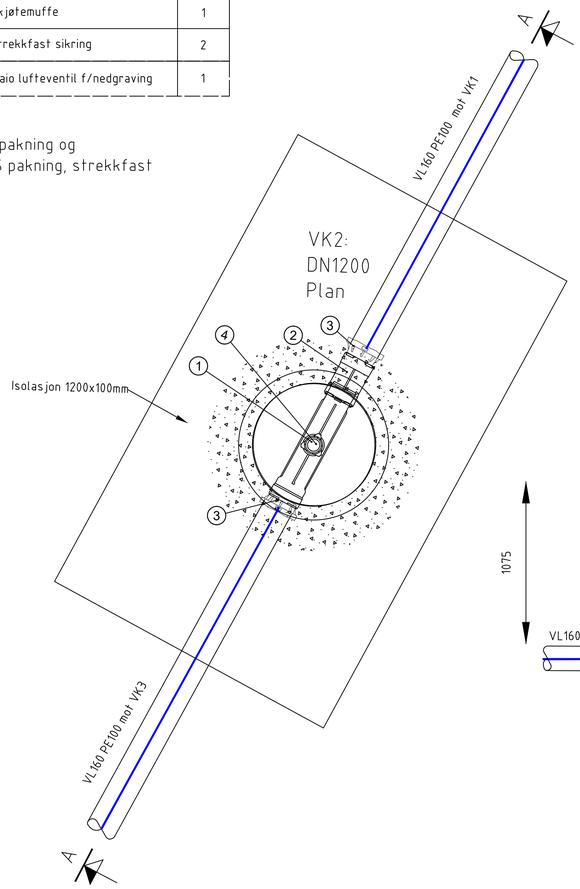



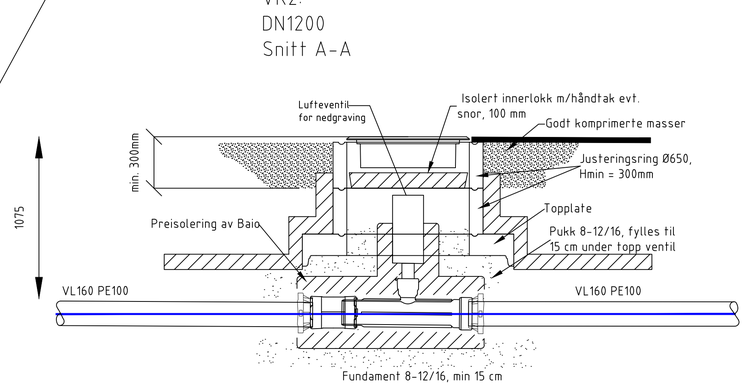

-					
-					
-					
B-01	Byggeplan	29.05.26	HMA	TEI	
Rev.	Tekst	Rev.dato	Tegn	Kontr	

Prosjekt: Detaljprosjektering VA Skoleveien og Hamnbakkan

Tittel: Detaljtegning VK2 m/ materialliste VK2

asplan viak

Prosjektfase: Byggeplan


Dato	Oppdragsnr	Koordinatsystem	Høydereferanse
29.05.26	652526-01	UTM33	NN2000


Utført av	Kontrollert av	Godkjent av	Målestokk	Format
HMA	TEI	SM	1:20	A1

Oppdragsgiver: Hamarøy kommune

Tegningsnummer: **HK 003** (Fag Type Løpenr)

Revisjon: **B-01**

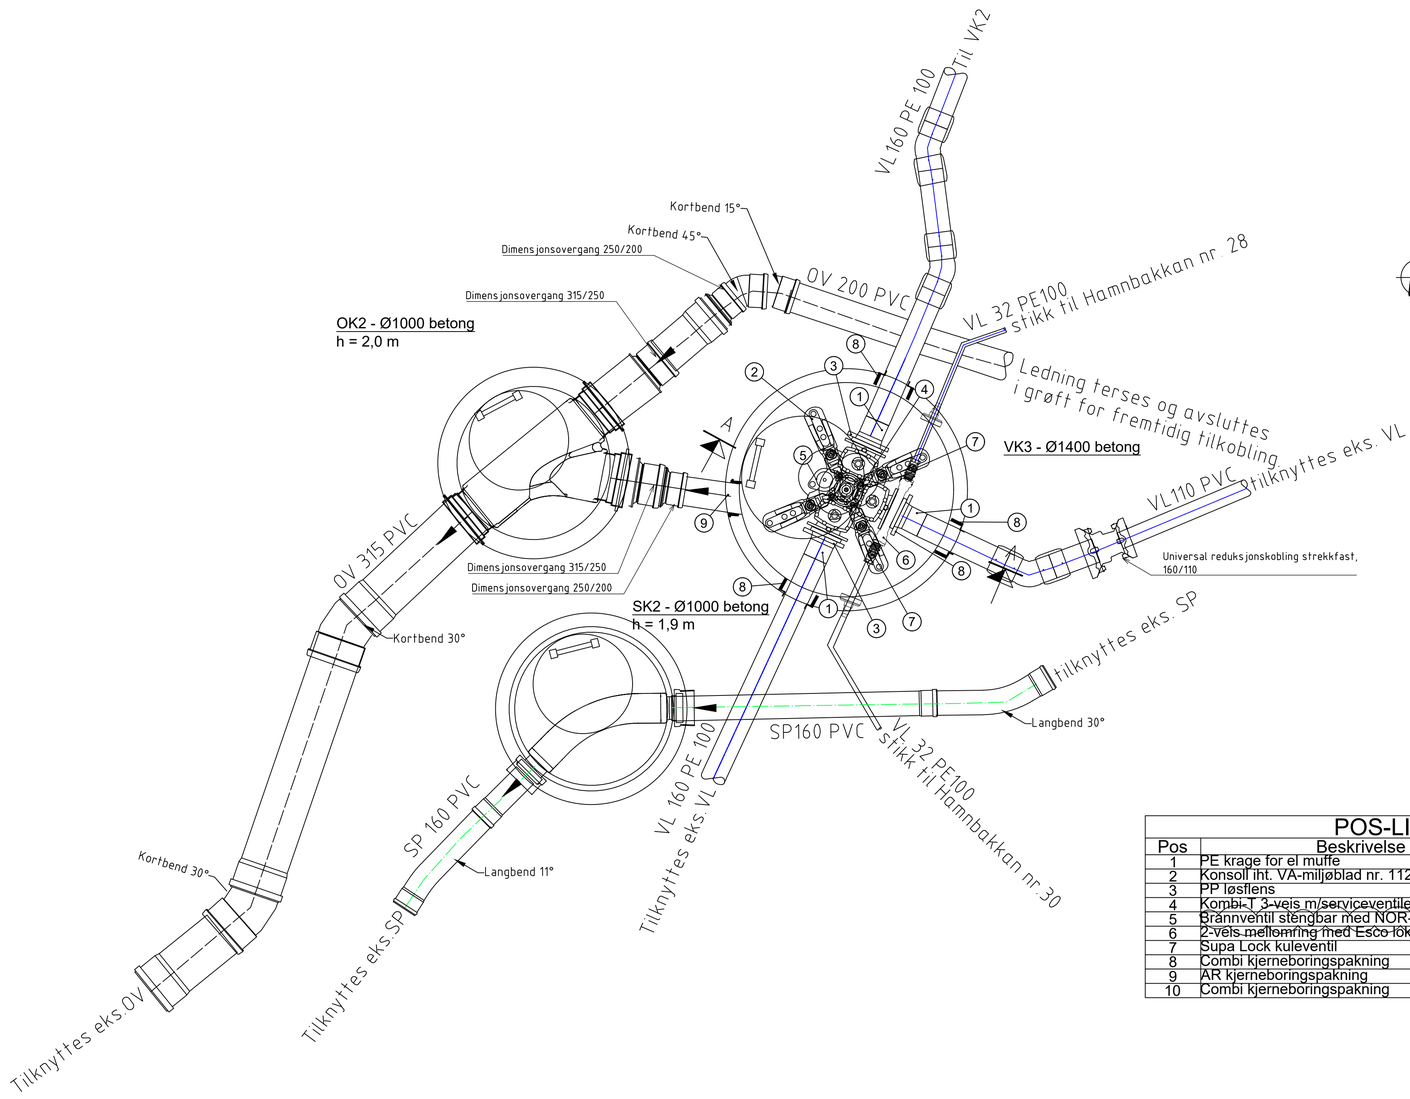

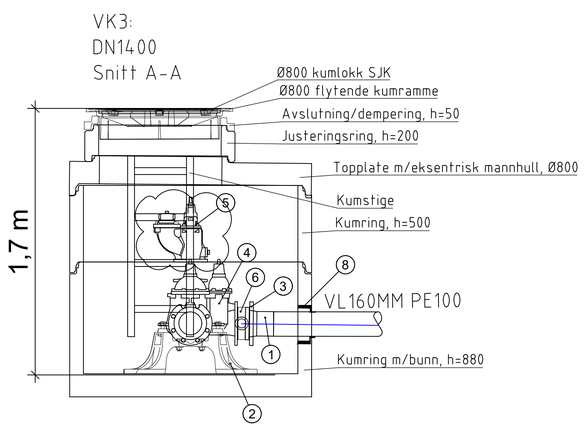

POS-LISTE: VK3

Pos	Beskrivelse	Dimensjon	Antall
1	PE krage for el muffe	160	3
2	Konsoll iht. VA-miljøblad nr. 112	150	1
3	PP løsflens	160	3
4	Kombi-T 3-veis m/serviceventiler	150	1
5	Brannventil stengbar med NOR-kobling 4"	100	1
6	2-veis mellomring med Esco lokk Gjengefri	Ø150	1
7	Supa Lock kuleventil	40-50	2
8	Combi kjerneboringspakning	160	3
9	AR kjerneboringspakning	200	1
10	Combi kjerneboringspakning	32	2

Rev.	Tekst	Rev.dato	Tegn	Kontr
-				
-				
B-02	Rettet etter tilbakemelding fra kommunen	06.07.26	HMA	TEI
B-01	Byggeplan	29.05.26	HMA	TEI

Prosjekt
Detaljprosjektering VA
Skoleveien og Hamnbakkan

Tittel
Detaljtegning
OK2, SK2 og VK3
m/ materialliste VK3

asplan viak

Prosjektfase
Byggeplan


Dato	Oppdragsnr	Koordinatsystem	Høydereferanse
29.05.26	652526-01	UTM33	NN2000


Utført av	Kontrollert av	Godkjent av	Målestokk	Format
HMA	TEI	SM	1:20	A1

Oppdragsgiver
Hamarøy kommune

Tegningsnummer
H K 004
Fag Type Løpenr.


Revisjon
B-02

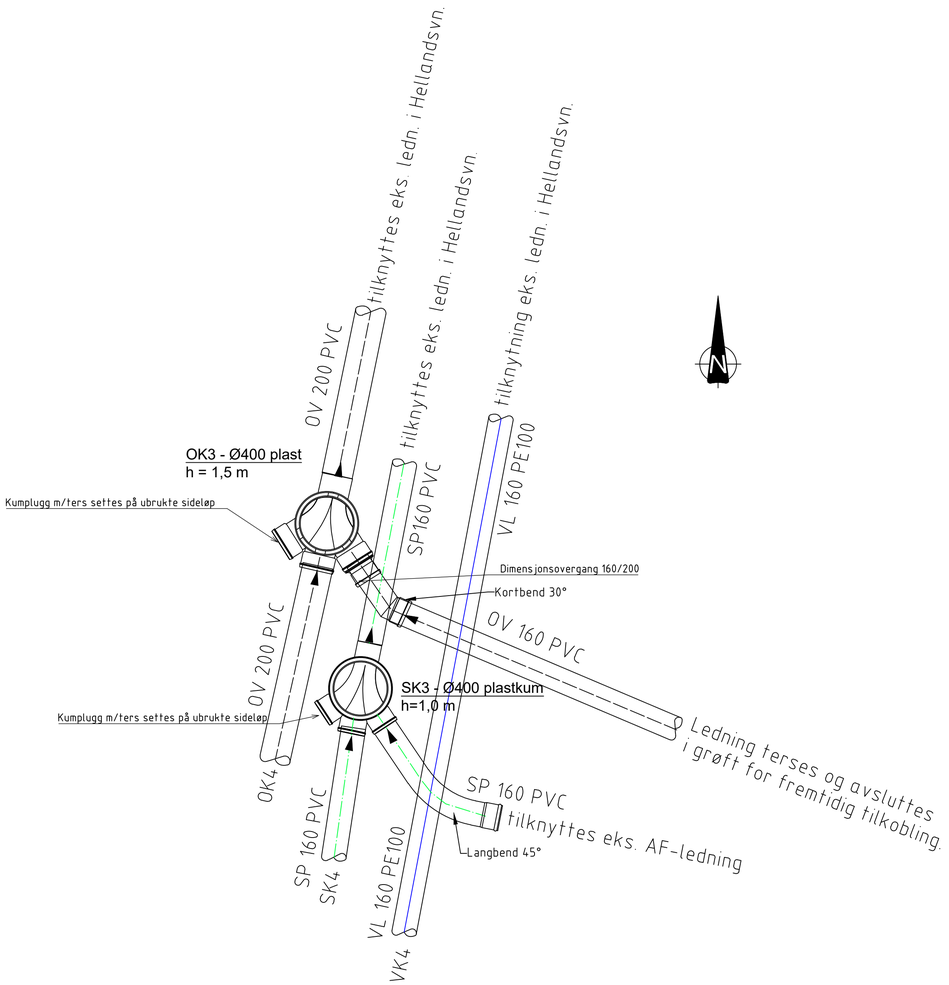

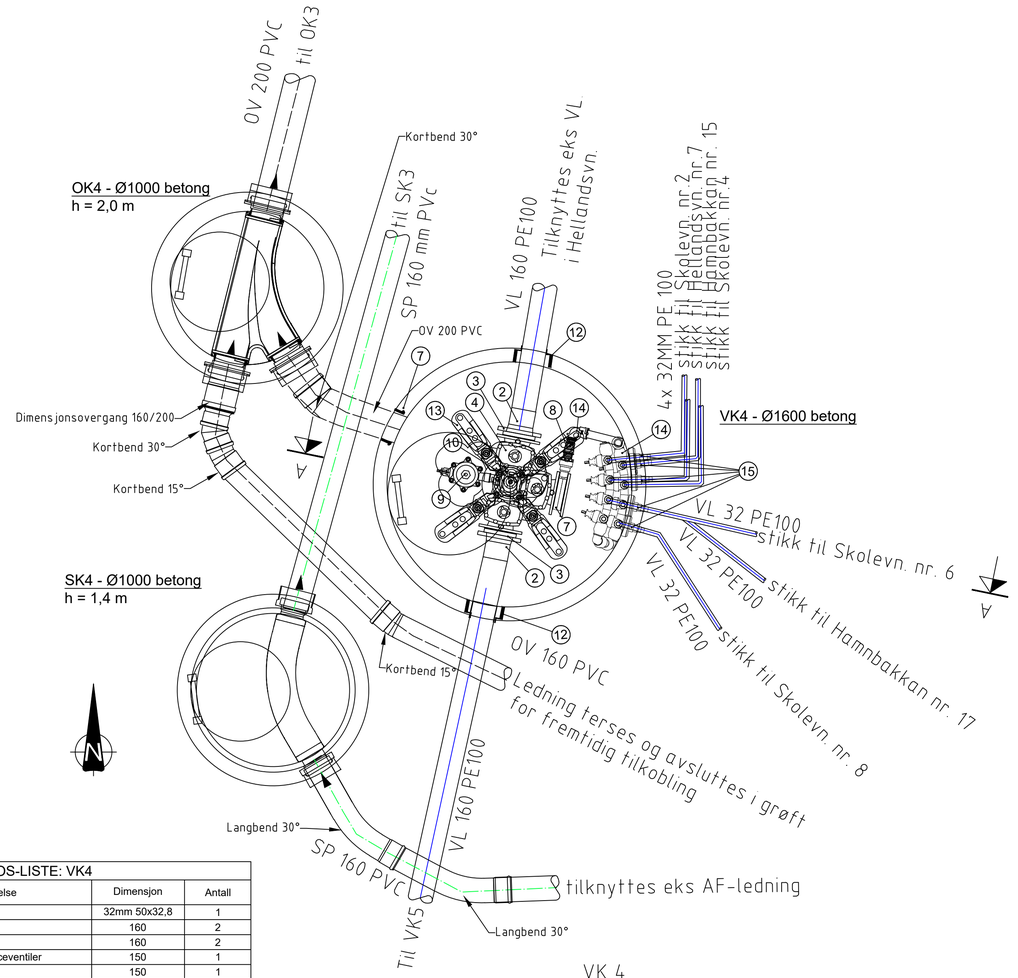

POS-LISTE: VK4			
Pos	Beskrivelse	Dimensjon	Antall
1	Manifold, 8 uttak	32mm 50x32,8	1
2	PE krage for el muffe	160	2
3	PP løsflens	160	2
4	Kombi-T 3-veis m/serviceventiler	150	1
5	Blindflens	150	1
6	Mellomring	150	1
7	AR kjerneboringspakning	160	1
8	Supa lock messing kuleventil	40-50	1
9	Luftventil m/bakkekran, albue og nødvendige tilkoblingsdeler	50	1
10	Brannventil stengbar med NOR-kobling 4"	100	1
11	Mellomring	100	1
12	COMBI kjerneboringspakning	160 PE borhull 250	2
13	Konsoll iht. VA-miljøblad nr. 112	150	1
14	Isiflo sprint Albue el. tilsvarende	50x50	2
15	Combi kjerneboringspakning	32	7
16	Isiflo spring albue el. tilsvarende	32x32	7

VK 4
DN1600
Snitt A-A

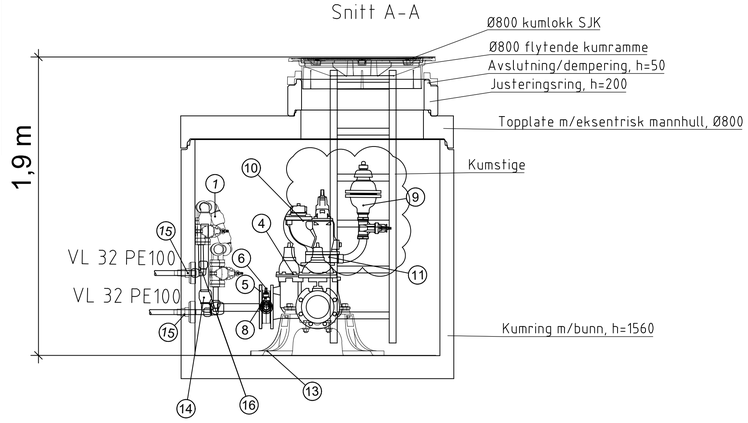

Rev.	Tekst	Rev.dato	Tegn	Kontr
-				
-				
B-02	Justert etter tilbakemelding fra kommunen	06.07.26	HMA	TEI
B-01	Byggeplan	29.05.26	HMA	TEI

Prosjekt: Detaljprosjektering VA Skoleveien og Hamnbakkan

Tittel: Detaljtegning OK3-4, SK3-4 og VK4 m/ materialliste VK4

asplan viak

Prosjektfase: Byggeplan


Dato	Oppdragsnr	Koordinatsystem	Høydereferanse
29.05.26	652526-01	UTM33	NN2000

Utført av	Kontrollert av	Godkjent av	Målestokk	Format
HMA	TEI	SM	1:20	A1


Oppdragsgiver: Hamarøy kommune

Tegningsnummer: HK005 (Fag Type Løpenr)

Revisjon: B-02

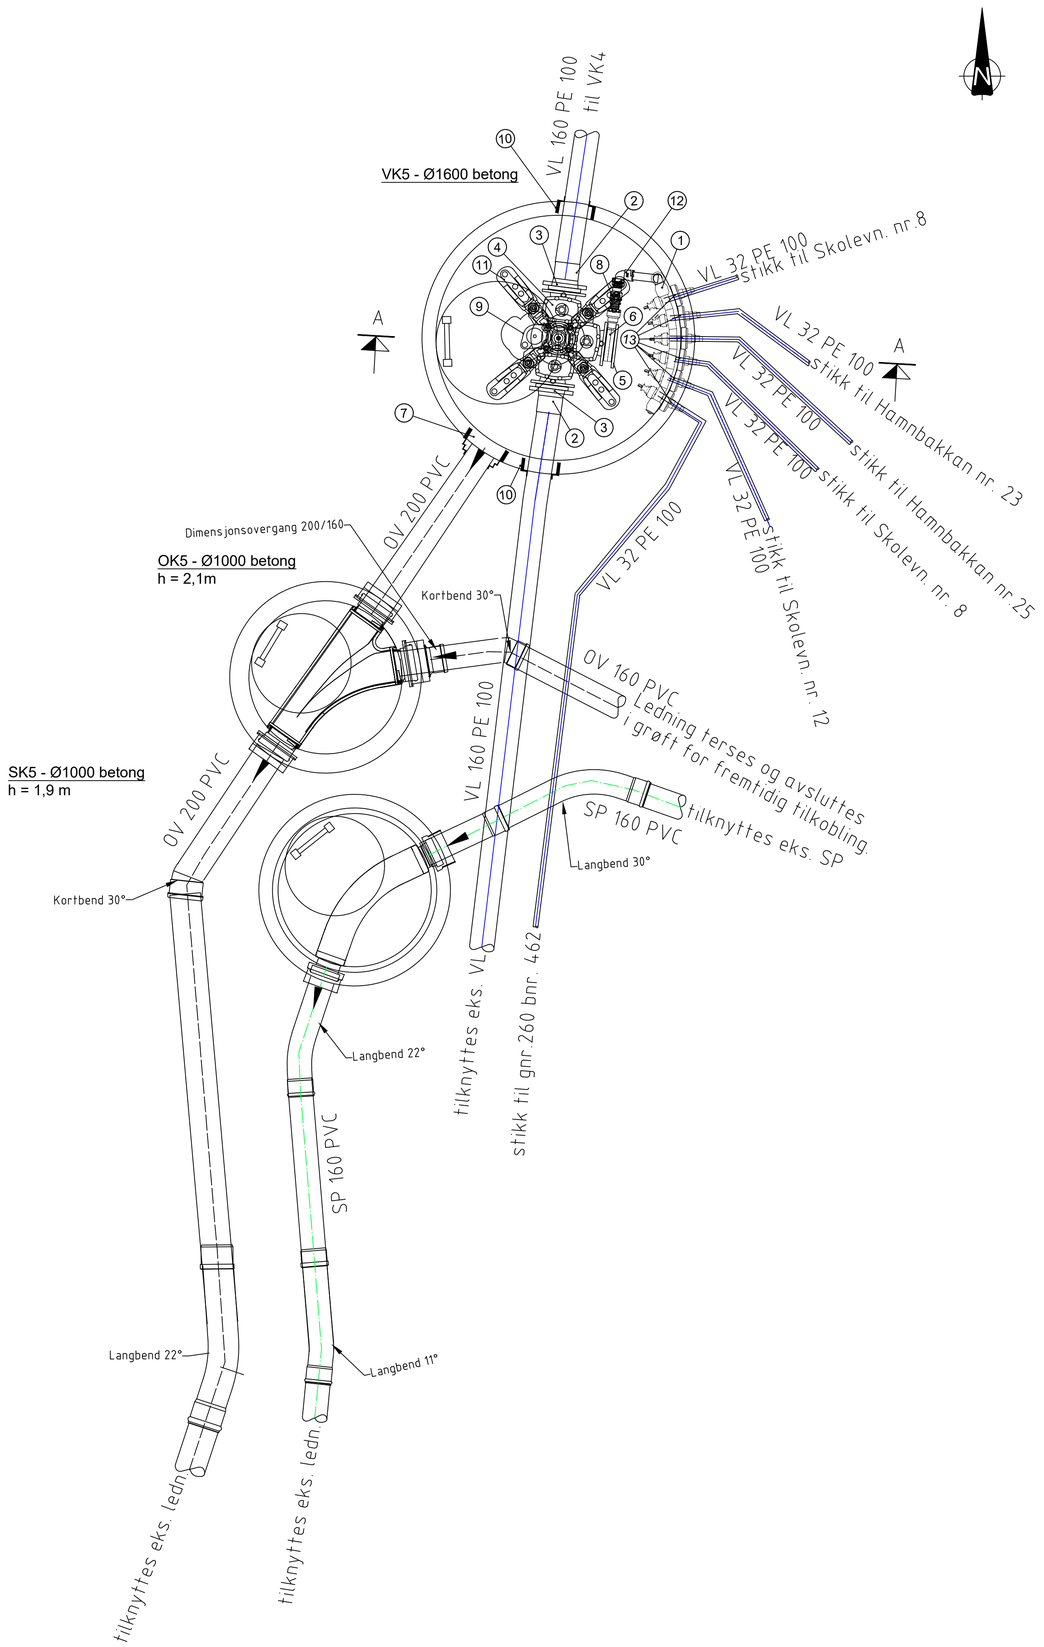

VK 5
DN1600
Snitt A-A

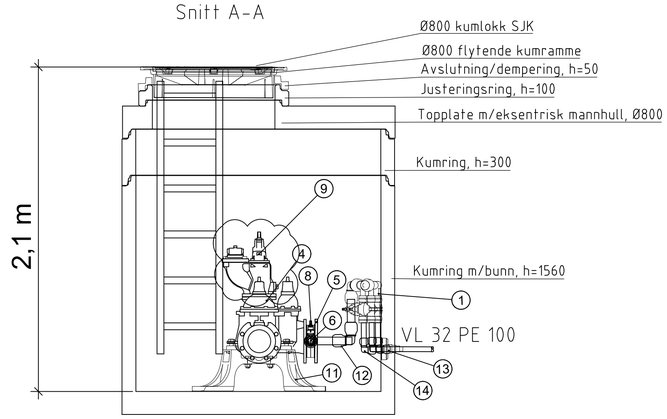

POS-LISTE: VK5

Pos	Beskrivelse	Dimensjon	Antall
1	Eco line manifold m/6 uttak	32mm 50x32,6	1
2	PE krage for el muffe	160	2
3	PP løsflens	160	2
4	Kombi-T 3-veis m/serviceventiler	150	1
5	Blindflens	150	1
6	Mellomring	150	1
7	AR kjerneboringspakning	200	1
8	Supa lock messing kuleventil	40-50	1
9	Brannventil stengbar med NOR-kobling 4"	100	1
10	COMBI kjerneboringspakning	160 PE borhull 250	2
11	Konsoll iht. VA-miljøblad nr. 112	150	1
12	Isiflo sprint Albue el. tilsvarende	50x50	2
13	Combi kjerneboringspakning	32	6
14	Isiflo sprint albye el. tilsvarende	32x32	6

Rev.	Tekst	Rev.dato	Tegn	Kontr
-				
-				
B-02	Justert etter tilbakemelding fra kommunen	06.07.26	HMA	TEI
B-01	Byggeplan	29.05.26	HMA	TEI

Prosjekt
Detaljprosjektering VA Skoleveien og Hamnbakkan

Tittel
Detaljtegning
OK5, SK5 og VK5
m/ materialliste VK5

Prosjektfase: Byggeplan

Dato	Oppdragsnr	Koordinatsystem	Høydereferanse
29.05.26	652526-01	UTM33	NN2000


Utført av	Kontrollert av	Godkjent av	Målestokk	Format
HMA	TEI	SM	1:20	A1

Oppdragsgiver: Hamarøy kommune

asplan viak

Tegningsnummer: **H K 006** (Fag Type Løpenr.)

Revisjon: **B-02**

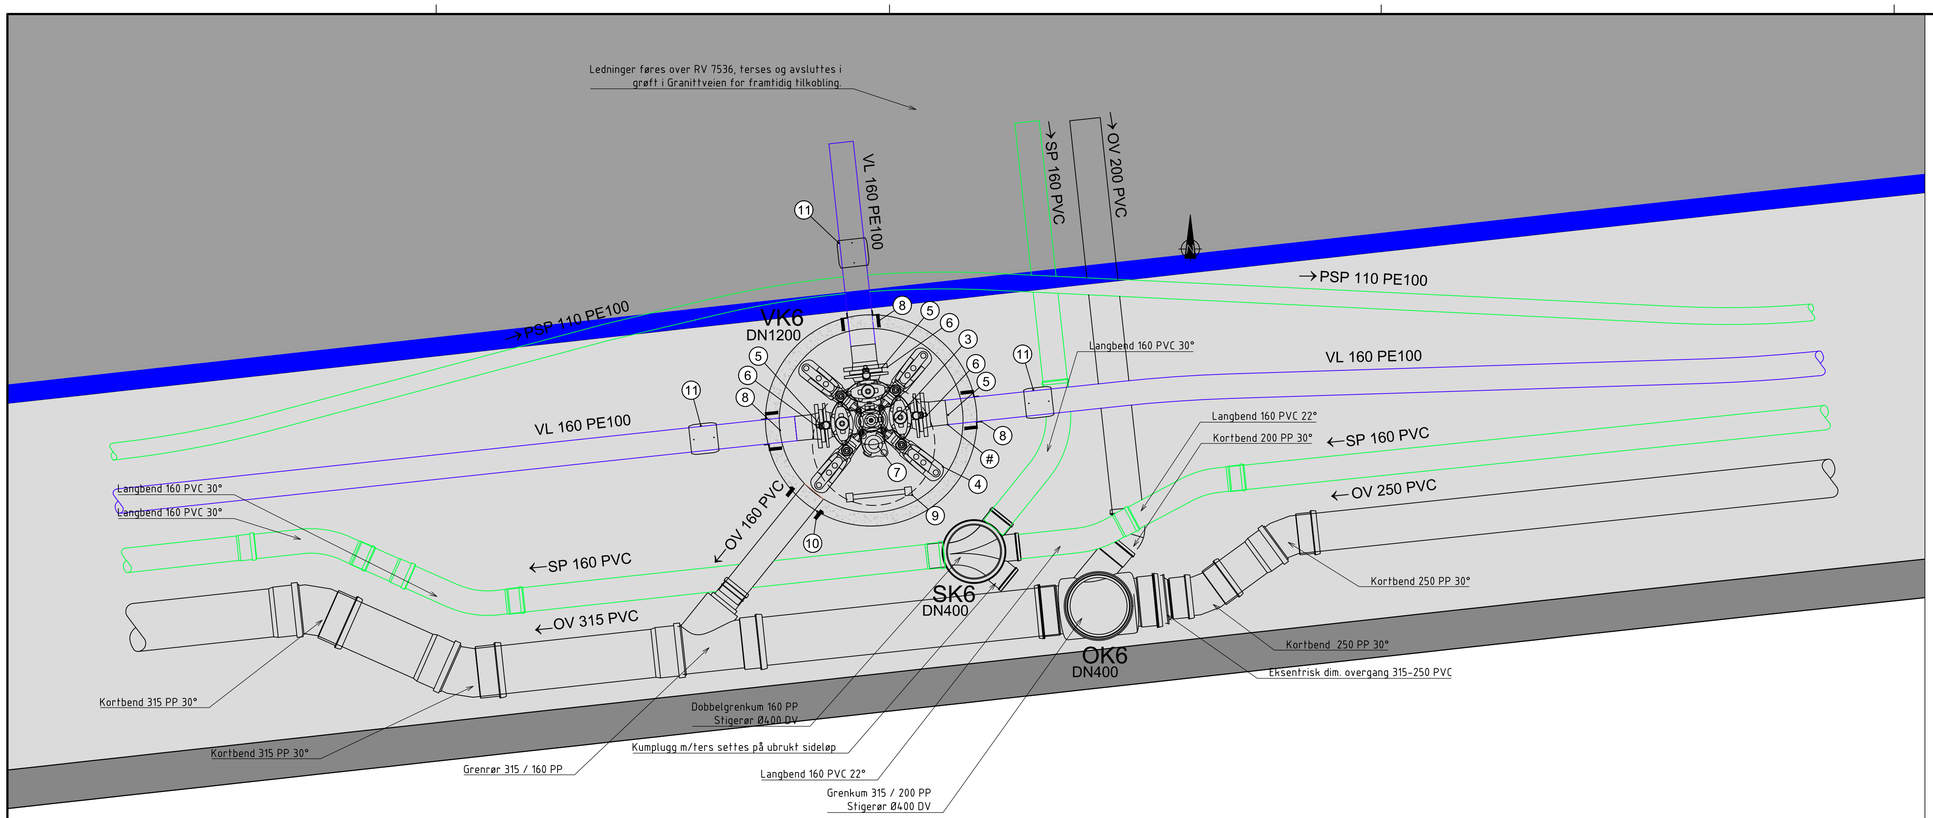


TEGNFORKLARING

PROSJEKTERT

Kantstein

Bøyeradiuser:
VL 160 PE100 SDR 11 - 9600 mm
PSP 110 PE100 SDR 17 - 6600 mm

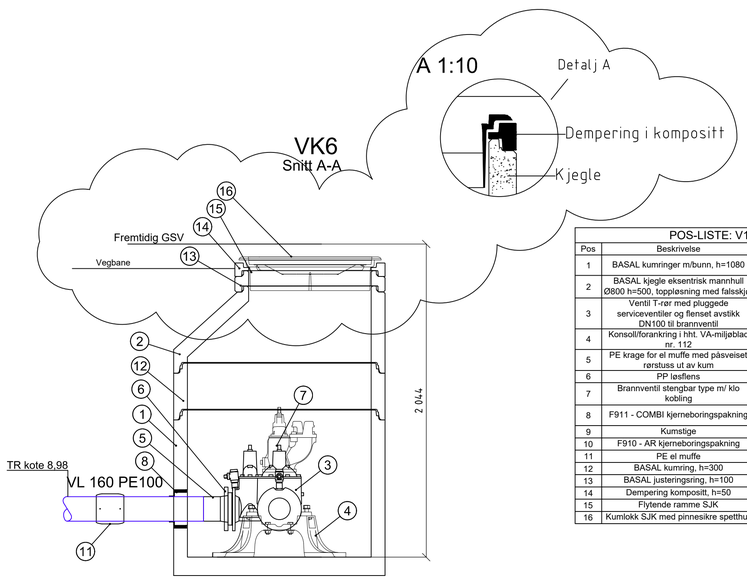

POS-LISTE: V1			
Pos	Beskrivelse	Dimensjon	Antall
1	BASAL kumringer m/bunn, h=1080	1200	1
2	BASAL kjegle eksentrisk mannhull Ø800 h=500, toppløsning med falsskjøt	1200	1
3	Ventil T-rør med pluggede serviceventiler og flenset avstikk DN100 til brannventil	150	1
4	Konsoll/forankring i hht. VA-miljøblad nr. 112	150	1
5	PE krage for el muffe med påsveiset rørstuss ut av kum	160	3
6	PP løsflens	160	3
7	Brannventil stengbar type m/ klo kobling	100	1
8	F911 - COMBI kjerneboringspakning	160 PE borhull 250	3
9	Kumstige	Tilpasses	1
10	F910 - AR kjerneboringspakning	150	1
11	PE el muffe	160	3
12	BASAL kumring, h=300	1200	1
13	BASAL justeringsring, h=100	800	1
14	Dempering kompositt, h=50	800	1
15	Flytende ramme SJK	800	1
16	Kumlokk SJK med pinnesikre spetthull	800	1

Rev.	Tekst	Rev.dato	Tegn	Kontr
-				
-				
B-02	Oppdatering til ny entreprise	02.07.26	SM	TEI
B-01	Byggeplan	14.06.24	KWE	SS

Prosjekt: VA Hamnbakkan, Skolevn. Hellandsveien

Tittel: Detaljtegning VK6, SK6, OK6

Prosjektfase: Byggeplan

Dato	Oppdragsnr	Koordinatsystem	Høydereferanse
14.06.24	652526-01	UTM33	NN2000


Utført av	Kontrollert av	Godkjent av	Målestokk	Format
KWE	SS	TEI	1:50	A1

Oppdragsgiver: Hamarøy kommune

asplan viak

Tegningsnummer: H K 007 (Fag Type Løpenr.)

Revisjon: B-02

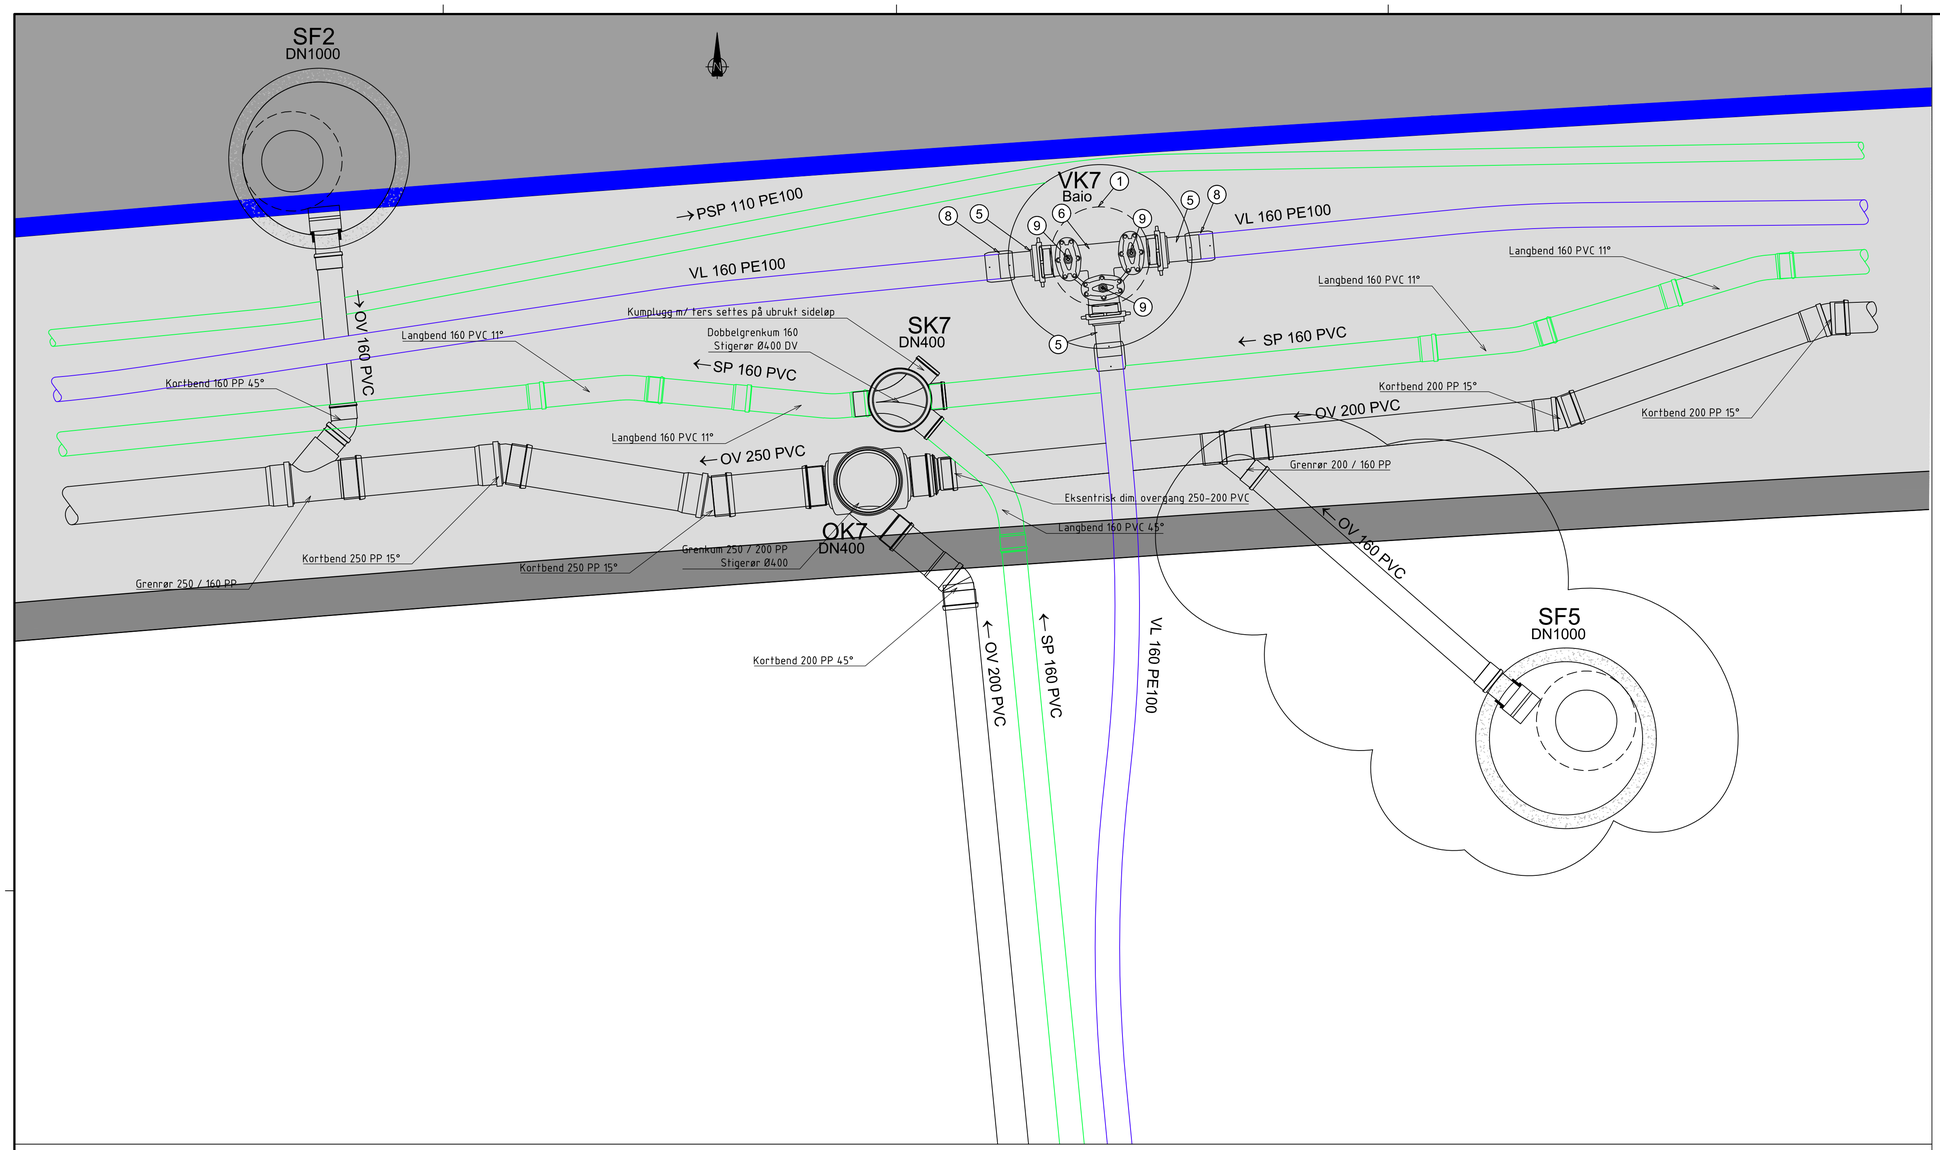

TEGNFORKLARING

PROSJEKTERT


Kantstein

Bøyeradiuser:
VL 160 PE100 SDR 11 - 9600 mm
PSP 110 PE100 SDR 17 - 6600 mm

Henvisninger:


- HF001 Prinsippskisse SP- og OV-kum
- HF001 Prinsippskisse sandfang

VK7
Snitt A-A

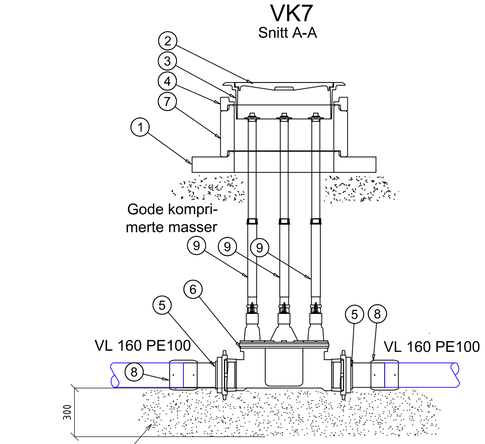

DN150 GKS baiopakning og strekkfast gripering må monteres imellom alle øvrige blådeler
Betongringen fylles med pukk 11-22 mm innvendig til 20 cm under topp spindelforlenger.

A 1:10

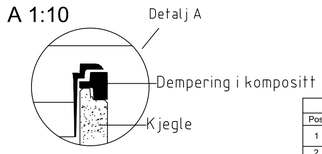

POS-LISTE: VK7			
Pos	Beskrivelse	Dimensjon	Antall
1	BASAL avlastningsplate	Øy=1200, Øi=650	1
2	Kumlokk SJK m/ pinnesikre spetthull	650	1
3	Flytende ramme SJK	650	1
4	Basal dempering	650, h=50	1
5	Baio PE-sveisestykke	150 / 160	3
6	Baio Combi 3 / 3 E3 u/ brannavstikk	150	1
7	BASAL justeringsring m/ fals	650, h=300	1
8	PE el muffe	160	3
9	Teleskopisk Spindelforlenger for Hawle-ventiler E3	Tilpasses rørdeking	3

Rev.	Tekst	Rev.dato	Tegn	Kontr
-				
B-03	SF 5 lagt til	09.10.26	HMA	TEI
B-02	Oppdatert til ny entreprise	02.07.26	SM	TEI
B-01	Byggeplan	14.06.24	KWE	SS

Prosjekt
VA Hamnbakkan, Skolevn. Hellandsveien

Tittel
Detaljtegning
SF2, VK7, SK7, OK7, SF5

Prosjektfase
Byggeplan

Dato	Oppdragsnr	Koordinatsystem	Høydereferanse
14.06.24	652526-01	UTM33	NN2000


Utført av	Kontrollert av	Godkjent av	Målestokk	Format
KWE	SS	TEI	1:20	A1

Oppdragsgiver
Hamarøy kommune

asplan viak

Tegningsnummer
HK 008
Fag Type Løpenr.

Revisjon
B-03

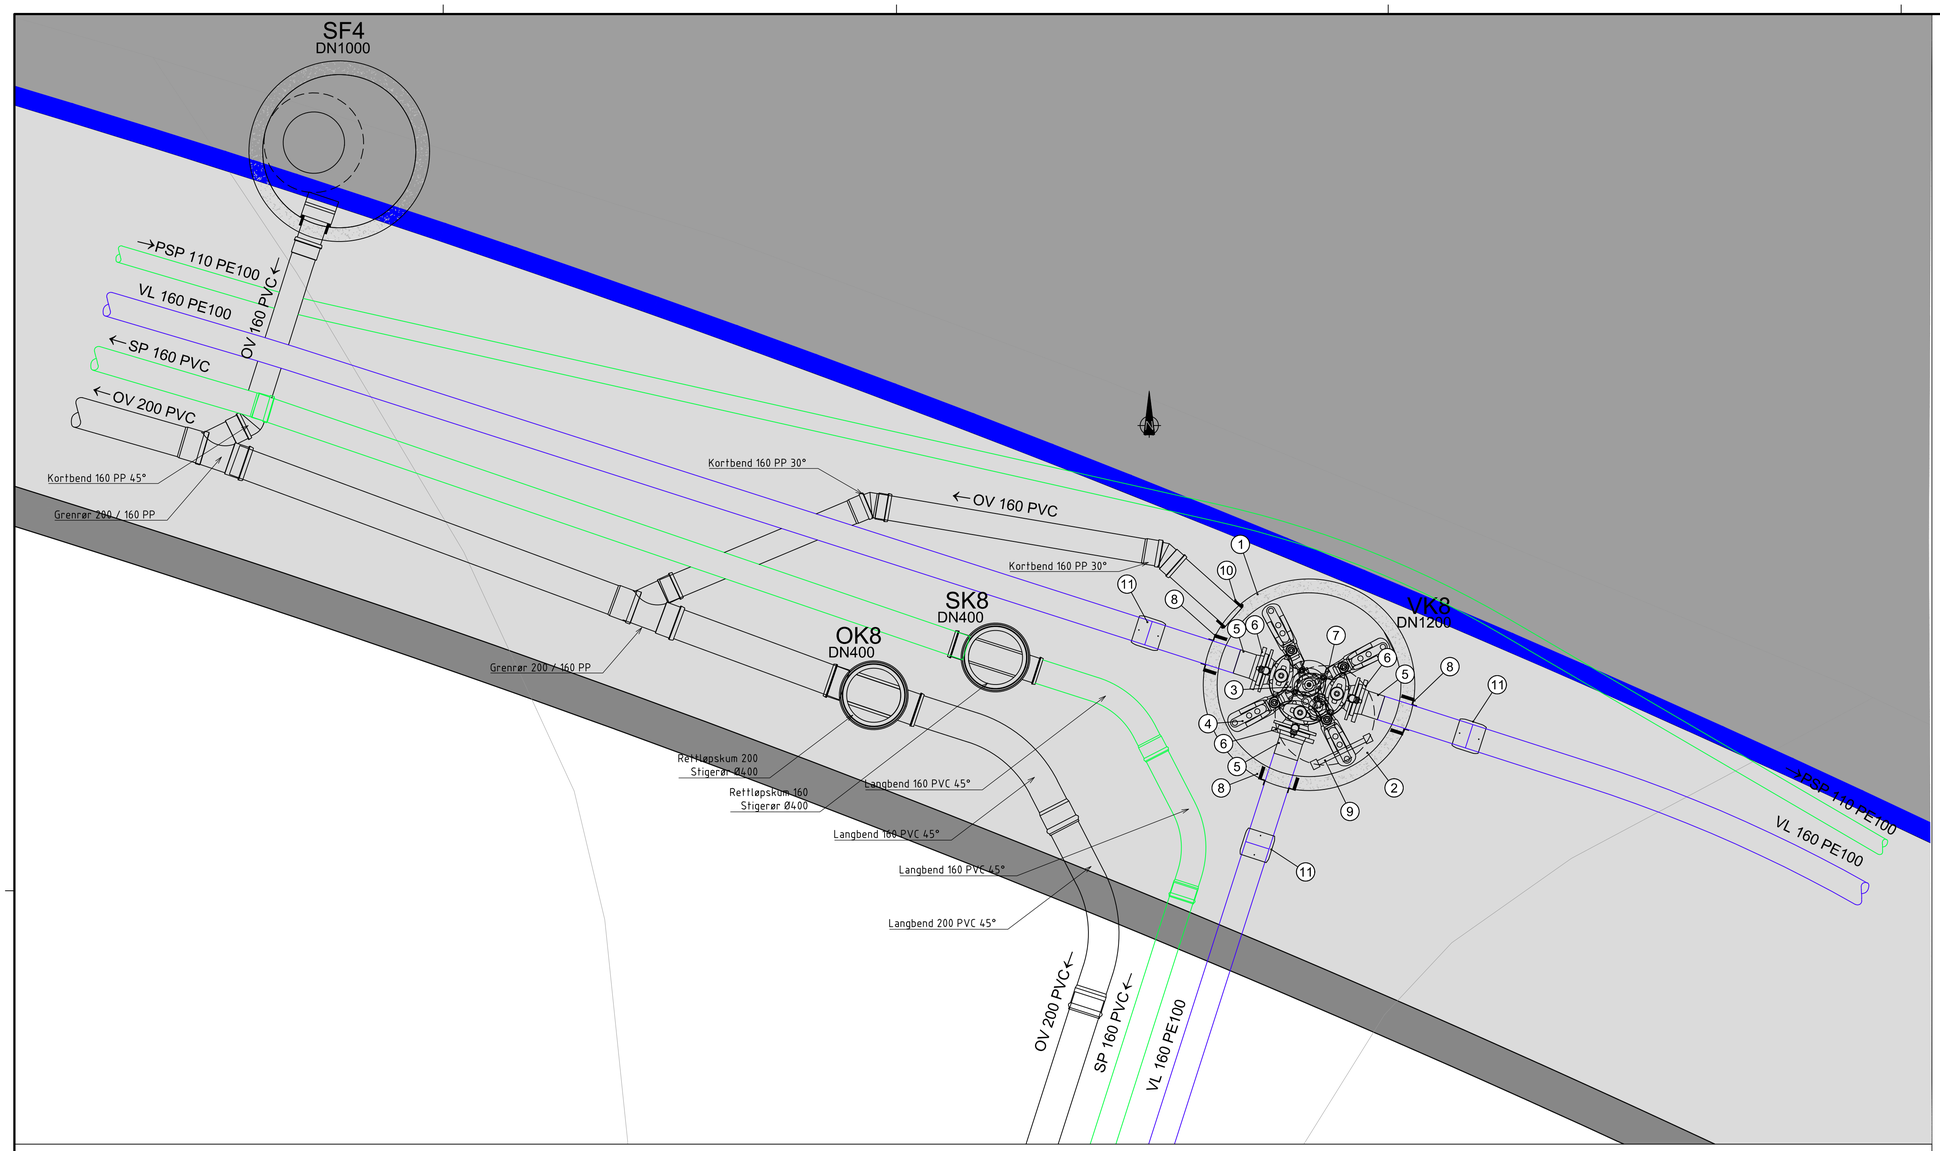

TEGNFORKLARING

PROSJEKTERT


Kantstein

Bøyeradiuser:
VL 160 PE100 SDR 11 - 9600 mm
PSP 110 PE100 SDR 17 - 6600 mm


Henvisninger:

- HF001 Prinsippskisse SP- og OV-kum
- HF001 Prinsippskisse sandfang

VK8
Snitt A-A

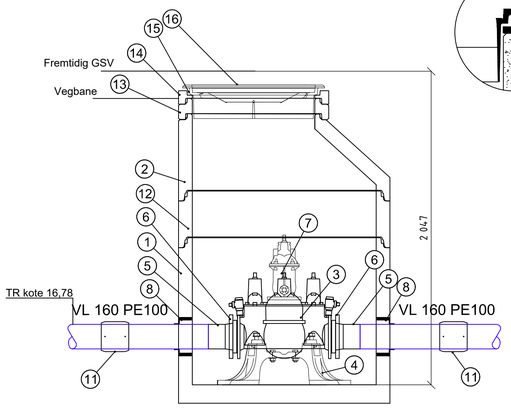

A 1:10 Detalj A

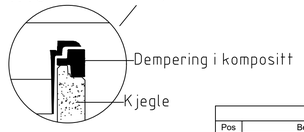

POS-LISTE: V3			
Pos	Beskrivelse	Dimensjon	Antall
1	BASAL kumringer m/bunn, h=1080	1200	1
2	BASAL kjegler eksentrisk mannhull topp med falsskjøt, h=500	1200	1
3	Ventil T-rør med pluggede serviceventiler og flenset avstikk DN100 til brannventil	150	1
4	Konsoll/forankring i hht. VA-miljøblad nr. 112	150	1
5	PE krage for el muffe med påsveiset rørstuss ut av kum	160	3
6	PP løsflens	160	3
7	Brannventil stengbar type m/ klo kobling	100	1
8	F911 - COMBI kjerneboringspakning	160 PE borhull 250	3
9	Kumstige	Tilpasses	1
10	F910 - AR kjerneboringspakning	150	1
11	PE el muffe	160	3
12	BASAL kumring, h=300	1200	1
13	BASAL justeringsring, h=100	650	1
14	BASAL Dempering, h=50	650	1
15	Flytende ramme SJK	650	1
16	Kumlokk SJK med pinnesikre spetthull	650	1

Rev.	Tekst	Rev.dato	Tegn	Kontr
-				
-				
B-02	Oppdatert til ny entreprise	02.07.26	SM	TEI
B-01	Byggeplan	14.06.24	KWE	SS

Prosjekt
VA Hamnbakkan, Skolevn. Hellandsveien

Tittel
Detaljtegning
SF4, VK8, SK8, OK8

Prosjektfase
Byggeplan

Dato	Oppdragsnr	Koordinatsystem	Høydereferanse
14.06.24	652526-01	UTM33	NN2000


Utført av	Kontrollert av	Godkjent av	Målestokk	Format
KWE	SS	TEI	1:20	A1

Oppdragsgiver
Hamarøy kommune

Tegningsnummer
H K 009
Fag Type Løpenr

Revisjon
B-02

asplan viak

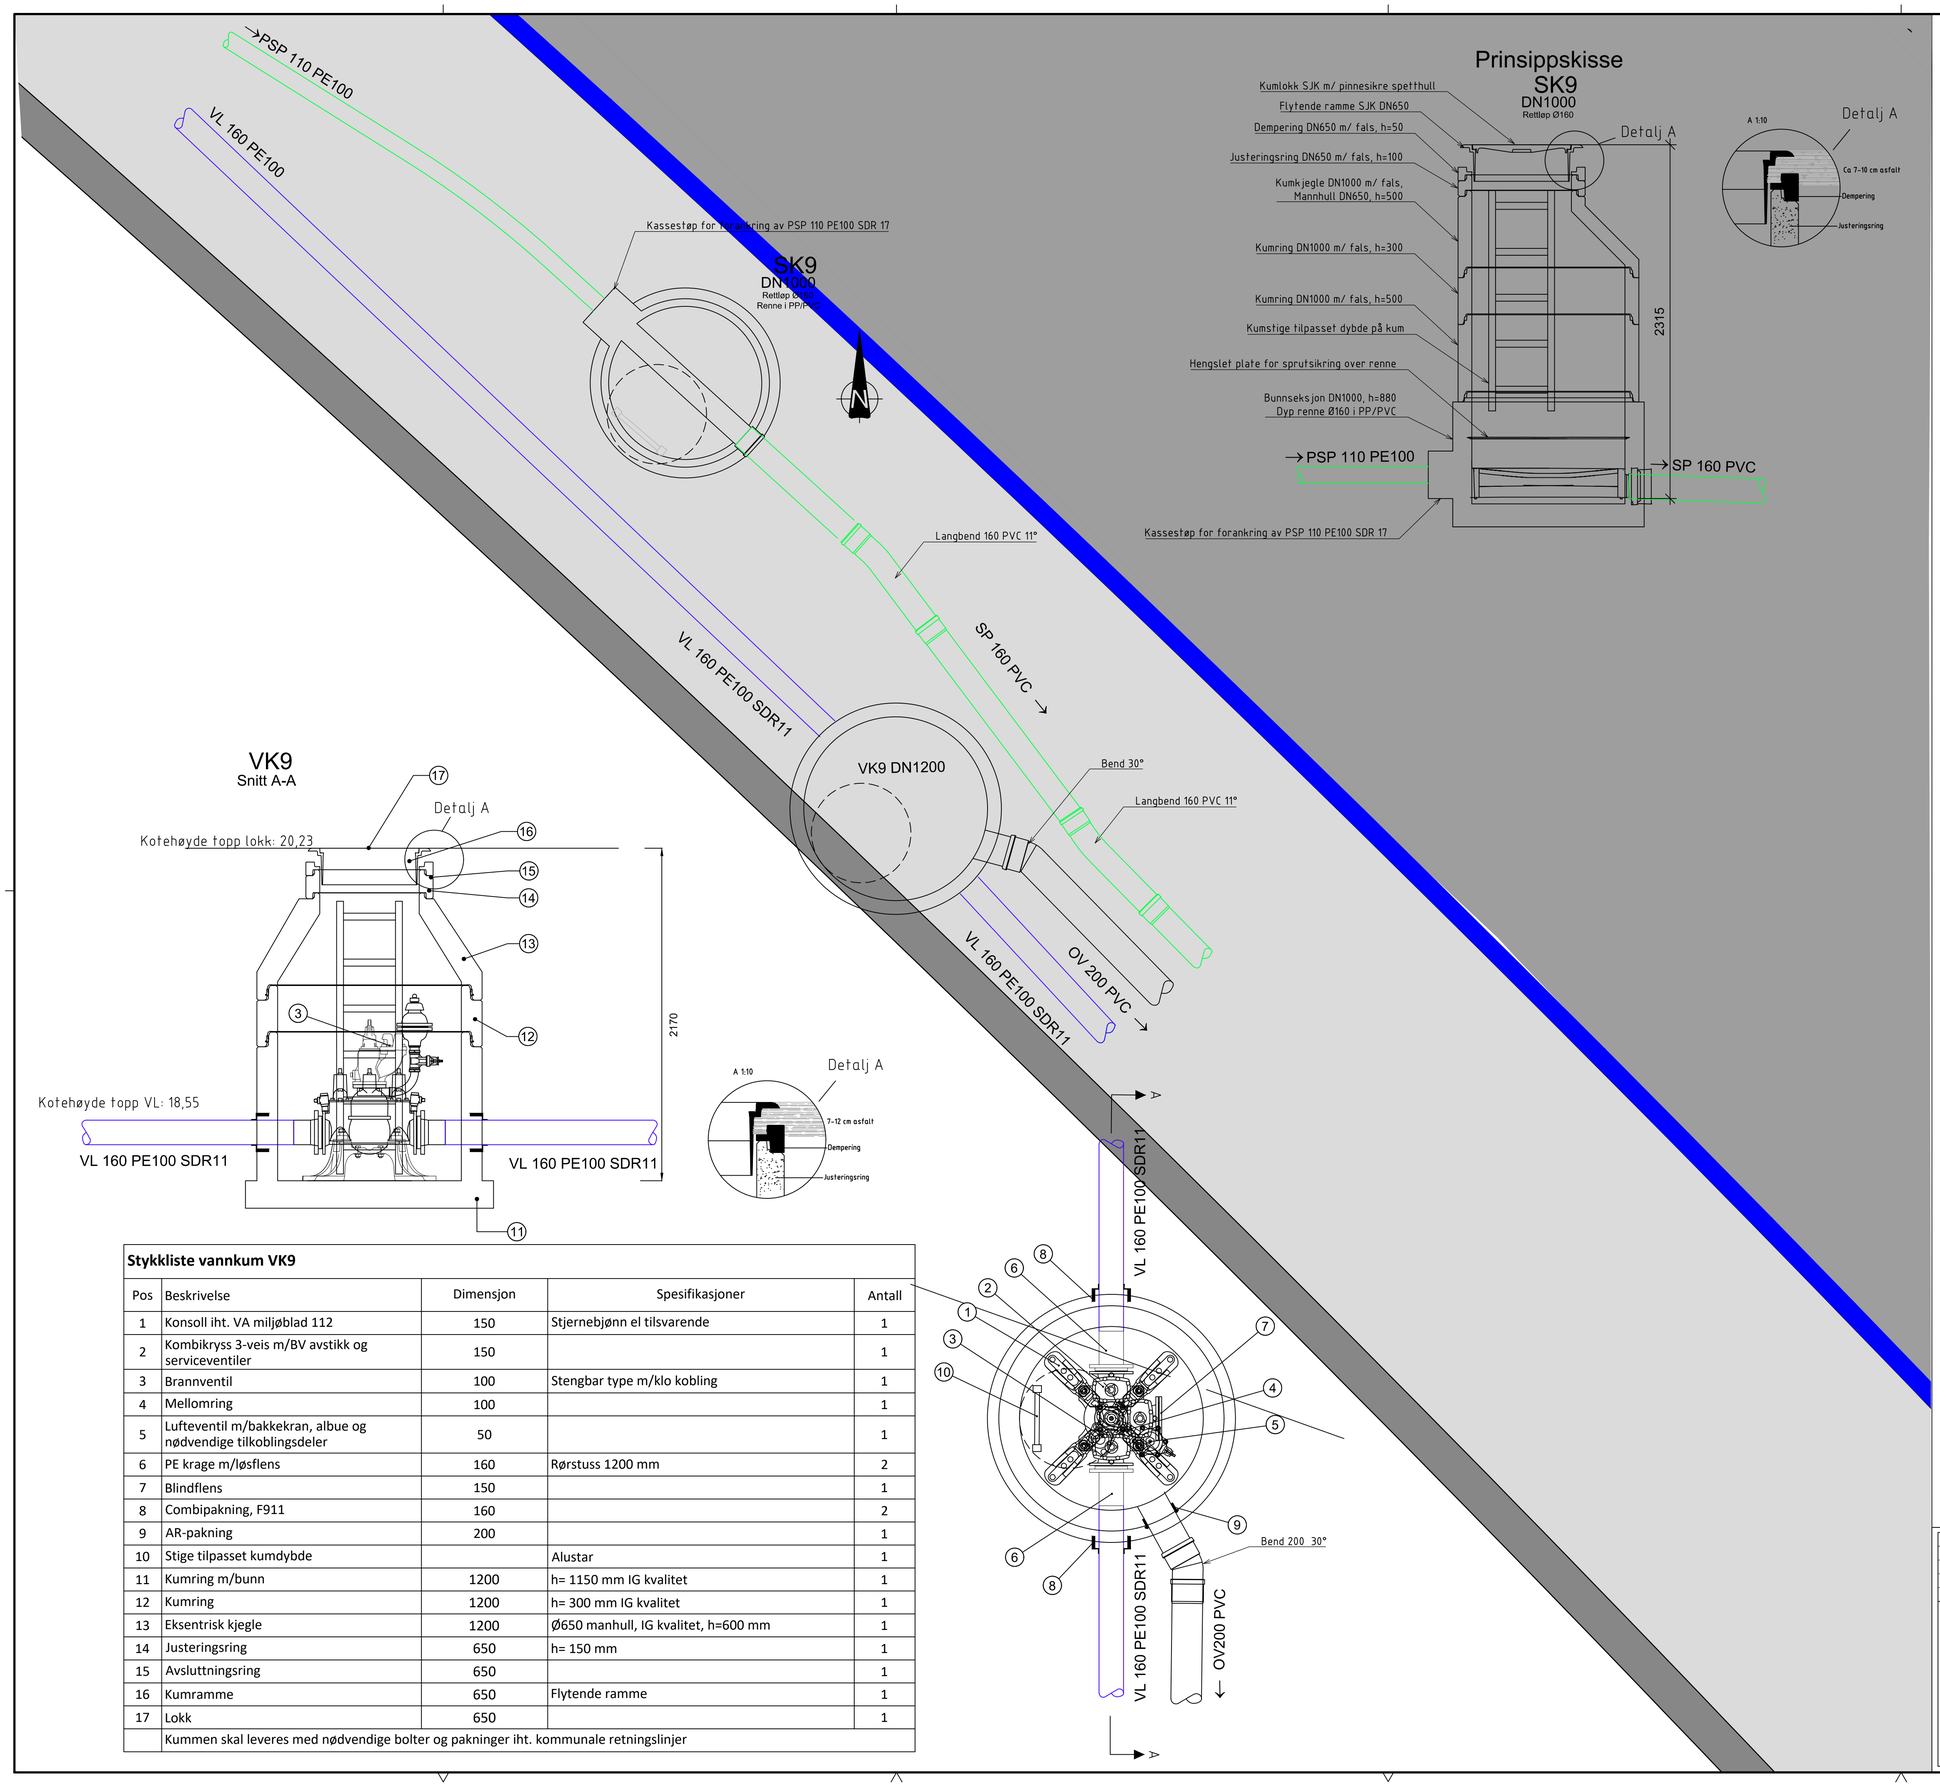

Stykkliste vannkum VK9

Pos	Beskrivelse	Dimensjon	Spesifikasjoner	Antall
1	Konsoll iht. VA miljøblad 112	150	Stjernebjønn el tilsvarende	1
2	Kombikryss 3-veis m/BV avstikk og serviceventiler	150		1
3	Brannventil	100	Stengbar type m/klo kobling	1
4	Mellomring	100		1
5	Luftventil m/bakkekran, albue og nødvendige tilkoblingsdeler	50		1
6	PE krage m/løsflens	160	Rørstuss 1200 mm	2
7	Blindflens	150		1
8	Combipakning, F911	160		2
9	AR-pakning	200		1
10	Stige tilpasset kumdybde		Alustar	1
11	Kumring m/bunn	1200	h= 1150 mm IG kvalitet	1
12	Kumring	1200	h= 300 mm IG kvalitet	1
13	Eksentrisk kjegle	1200	Ø650 manhull, IG kvalitet, h=600 mm	1
14	Justeringsring	650	h= 150 mm	1
15	Avsluttningsring	650		1
16	Kumramme	650	Flytende ramme	1
17	Lokk	650		1
	Kummen skal leveres med nødvendige bolter og pakninger iht. kommunale retningslinjer			

TEGNFORKLARING

PROSJEKTERT

Kantstein

Bøyeradiuser:
VL 160 PE100 SDR 11 - 9600 mm
PSP 110 PE100 SDR 17 - 6600 mm

-				
-				
-				
B-01	Byggeplan	09.10.26	TG	TEI
Rev.	Tekst	Rev.dato	Tegn.	Kontr

Prosjekt
VA Hamnbakkan,
Skoleveien, Hellandsveien

Tittel
Detaljtegning
VK9 og SK9 m/ kassestøp

asplan viak

Prosjektfase
Byggeplan

Dato	Oppdragsnr	Koordinatsystem	Høydereferanse
09.10.26	649201-01	UTM33	NN2000


Utført av	Kontrollert av	Godkjent av	Målestokk	Format
TG	TEI	TEI	1:20	A1

Oppdragsgiver
Hamarøy kommune


Tegningsnummer
HK 010
Fag Type Løpenr.

Revisjon
B-01


Hamnbakkan ca. profil 50

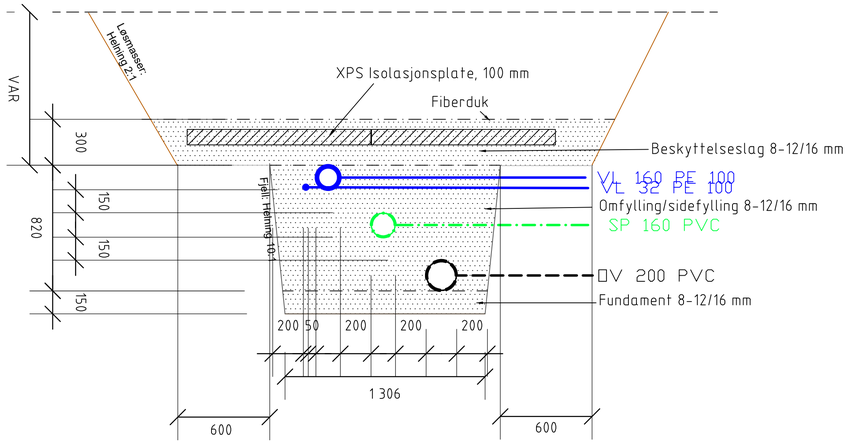


Hamnbakkan, ca. profil 130

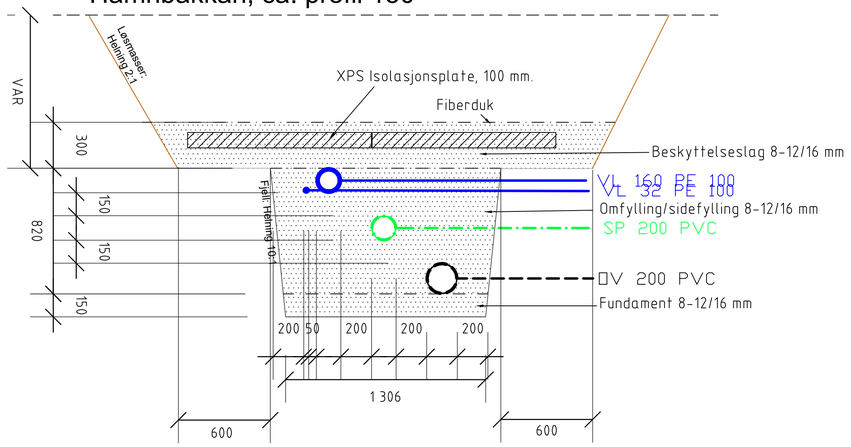

Hamnbakkan ca. profil 150

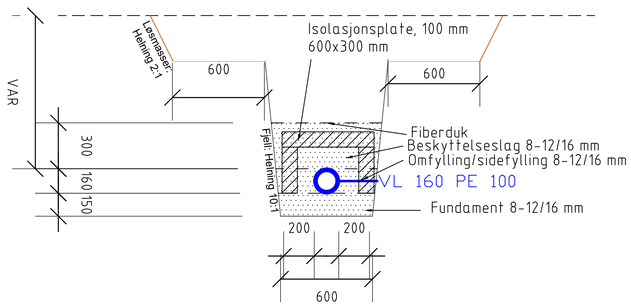

Hamnbakkan ca. profil 190

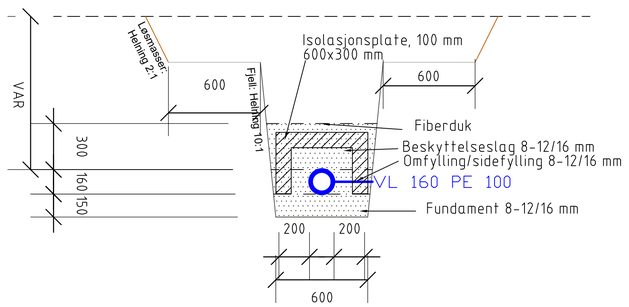

Merknader:

- Alle avstander mellom rør og grøftebredde er minimumsverdier. For grøftedybder se HC.
- Avstandene fra rørkant til grøfteside er oppgitt for fjellgrøft.
- Vannledninger med mindre leggedybde enn 1,5 m skal isoleres med isolasjonsplater av ekstrudert polystyren. Tykkelse 100 mm, platebredde min. 1200 mm. Tillatt korttidlast i veg 400 kN/m2. Det skal være god kontakt mellom platene for å unngå kuldebro.

Rev.	Tekst	Rev.dato	Tegn	Kontr
-				
-				
-				
B-01	Byggeplan	29.05.26	HMA	TEI

Prosjekt: Detaljprosjektering VA Skoleveien og Hamnbakkan

Tittel: Grøftesnitt Hamnbakkan

Prosjektfase: Byggeplan

Dato	Oppdragsnr	Koordinatsystem	Høydereferanse
29.05.26	652526-01	UTM33	NN2000

Utført av	Kontrollert av	Godkjent av	Målestokk	Format
HMA	TEI	SM	1:20	A1


Oppdragsgiver: Hamarøy kommune

asplan viak


Tegningsnummer: H S 001 (Fag Type Løpenr.)

Revisjon: B-01


Skoleveien ca. profil 25

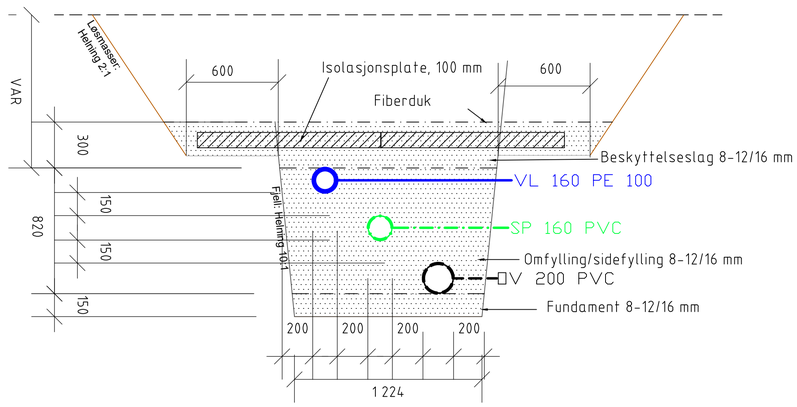


Skoleveien ca. profil 50

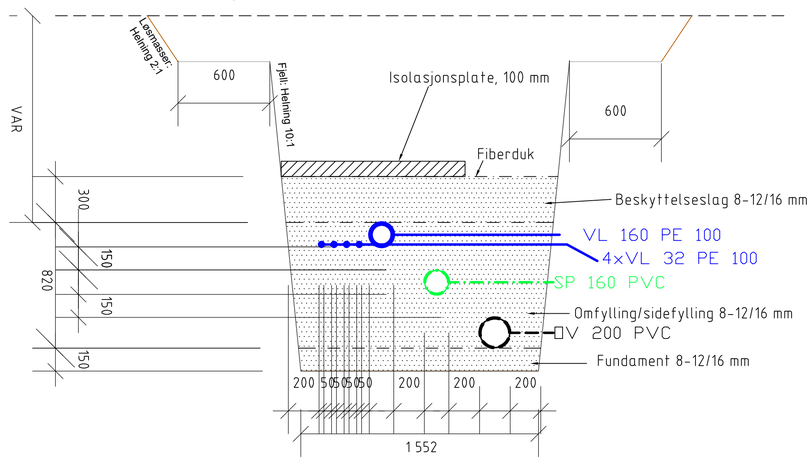

Skoleveien ca. profil 100

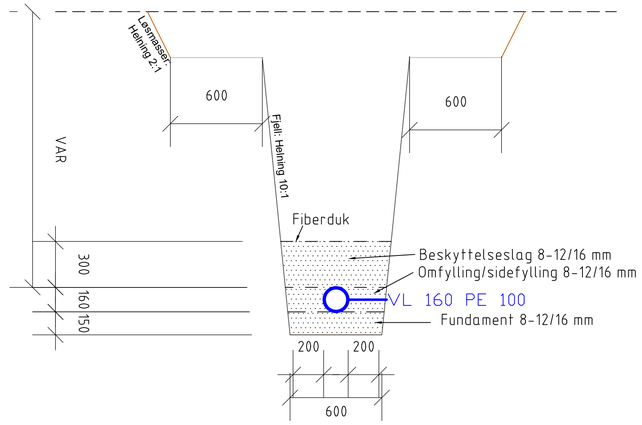

Skoleveien ca. profil 150

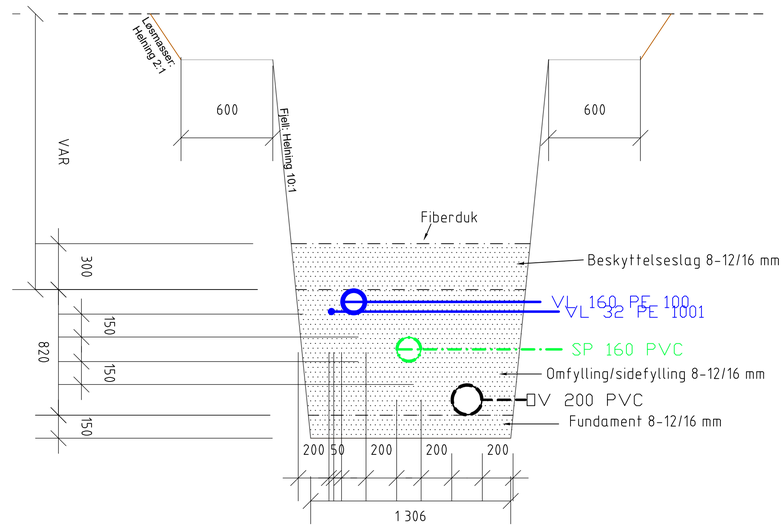

Merknader:

- Alle avstander mellom rør og grøftebredde er minimumsverdier. For grøftedybder se HC.
- Avstandene fra rørkant til grøfteside er oppgitt for fjellgrøft.
- Vannledninger med mindre leggedybde enn 1,5 m skal isoleres med isolasjonsplater av ekstrudert polystyren. Tykkelse 100 mm, platebredde min. 1200 mm. Tillatt korttidlast i veg 400 kN/m2. Det skal være god kontakt mellom platene for å unngå kuldebro.

Rev.	Tekst	Rev.dato	Tegn	Kontr
-				
-				
-				
B-01	Byggeplan	29.05.26	HMA	TEI

Prosjekt: Detaljprosjektering VA Skoleveien og Hamnbakkan

Tittel: Grøftesnitt Skoleveien

Prosjektfase: Byggeplan

Dato	Oppdragsnr	Koordinatsystem	Høydereferanse
29.05.26	652526-01	UTM33	NN2000

Utført av	Kontrollert av	Godkjent av	Målestokk	Format
HMA	TEI	SM	1:20	A1


Oppdragsgiver: Hamarøy kommune

Tegningsnummer: **H S 002** (Fag Type Løpenr)


Revisjon: **B-01**

asplan viak


Hellandsveien ca. p0-p40

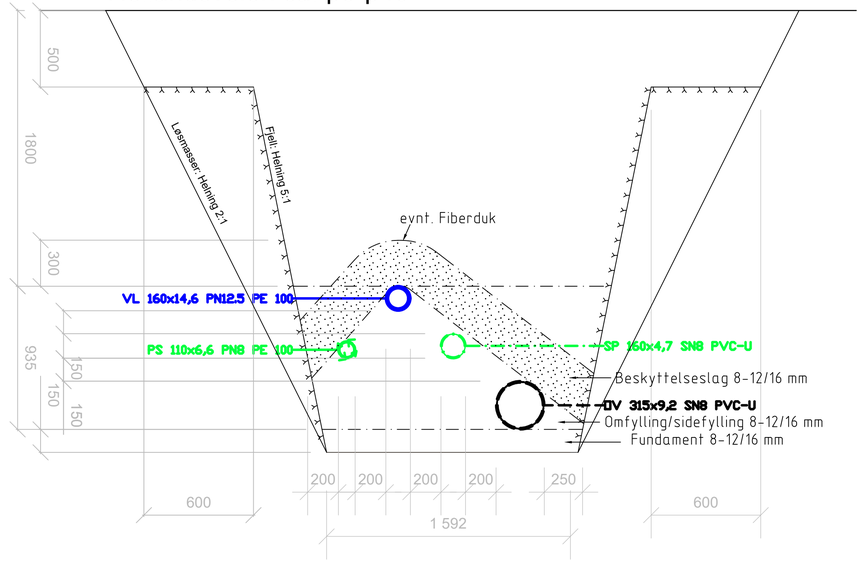


Hellandsveien ca. p40-p65

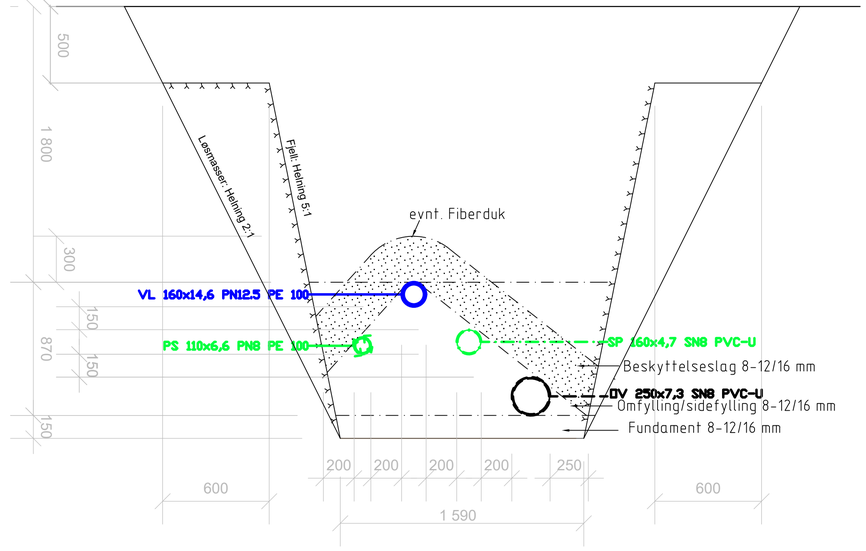

Hellandsveien ca. p65-p135

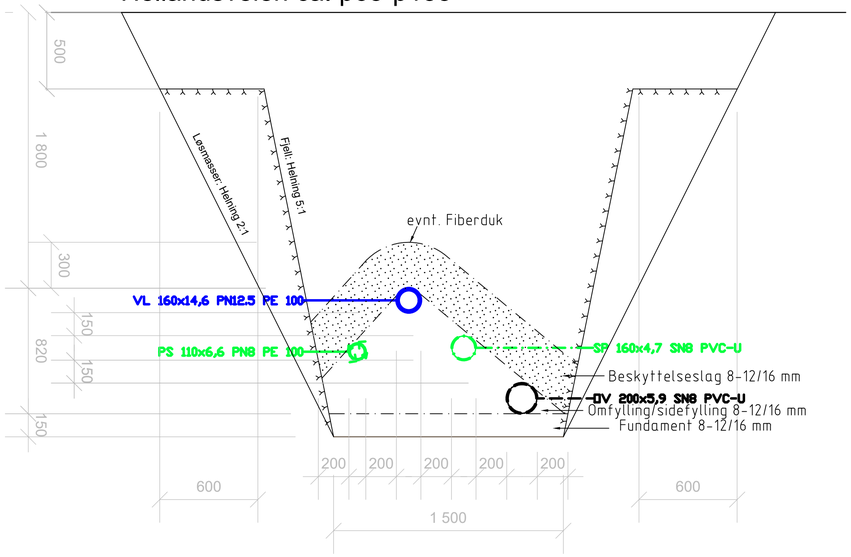

Hellandsveien ca. p135-p183

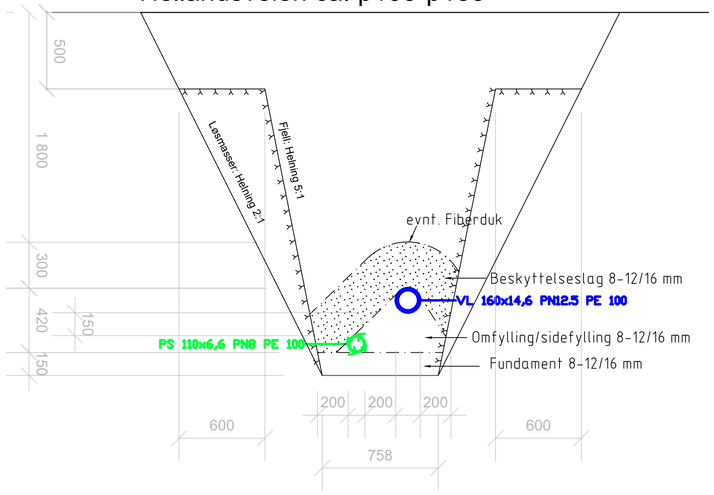

Merknader:

Alle avstander mellom rør og grøftebredde er minimumsverdier. For grøftedybder se HC. Avstandene fra rørkant til grøfteside er oppgitt for fjellgrøft.

Rev.	Tekst	Rev.dato	Tegn	Kontr
-				
B-03	Tatt med resten av fase 1	09.10.26	HMA	TEI
B-02	Oppdatert til ny entreprise	01.07.26	SM	TEI
B-01	Byggeplan	14.06.24	KWE	SS

Prosjekt: VA Hamnbakkan, Skolevn. Hellandsveien

Tittel: Grøftesnitt Hellandsveien

Prosjektfase: Byggeplan

Oppdragsgivers arkivnummer:

Dato: 14.06.24

Oppdragsnr: 642496-01

Koordinatsystem: UTM33

Høydereferanse: NN2000

Utført av: KWE

Kontrollert av: SS

Godkjent av: TEI

Målestokk: 1:20

Format: A1

Oppdragsgiver: Hamarøy kommune

asplan viak

Tegningsnummer: H S 003 (Fag Type Løpenr.)

Revisjon: B-03

Stolpe barduneres.
Jordspyd settes ned. Kabelnedføring på eksistrende stolpe.
Tilkobling til eksisterende gatelys anlegg.
Kabel og rør til eksisterende stolpe legges så den er lang nok til ny belysningmast når fase 2 etableres.

Rives

Forhøyet belsyning

-KM006

-KM007

Rives

-KM008

Rives

-KM009

Jordspyd settes ned.

Rives

-KM010

Rettes opp

Rettes opp

Y545300
Y545250
Y545200
Y545150
Y545100
Y545050
X754950
X754800
X754850
X754900
X754950
X755000
X755050
X755100

Fordeling 743.001 Hellandsveien

Kurs / kabel	Stolpenummer	LPH	Armatur	X	Y
- XF001 / -KW001	- KM 001	8 meter	ITALO 2 X 5P5 STA 3.060-7M	7548064.701	545359.049
- XF001 / -KW001	- KM 002	8 meter	ITALO 2 X 5P5 STA 3.060-7M	7548097.019	545344.911
- XF001 / -KW001	- KM 003	8 meter	ITALO 2 X 5P5 STA 3.060-7M	7548129.016	545320.469
- XF001 / -KW001	- KM 004	8 meter	I-TRON 2 5P5 STW 7030.060-12M	7548159.879	545294.996
- XF001 / -KW001	- KM 005	8 meter	I-TRON 2 5P5 STW 7030.060-12M	7548185.396	545270.837
- XF001 / -KW001	- KM 006	8 meter	I-TRON 2 5P5 STW 7030.060-12M	7548208.782	545229.030
- XF001 / -KW001	- KM 007	8 meter	ITALO 2 X 5P5 STA 3.060-7M	7548225.471	545198.162
- XF001 / -KW001	- KM 008	8 meter	ITALO 2 X 5P5 STA 3.060-7M	7548229.424	545163.346
- XF001 / -KW001	- KM 009	8 meter	ITALO 2 X 5P5 STA 3.060-7M	7548228.109	545128.365
- XF001 / -KW001	- KM 010	8 meter	ITALO 2 X 5P5 STA 3.060-7M	7548224.412	545093.694

Entreprenør tilpasser høyden på fundamentet til terrenget iht. leverandørs instruks.
Utforutsette hindringer kartlegges av entreprenør på stedet.
Eventuelle hindringer og andre problemstillinger skal fortløpende drøftes med byggherre.

Egne notater:

Tegningsnummer: I N -- 001
Revisjon: B-01

TEGNFORKLARING

NYTT ANLEGG
- Enkelt gatelys, 8 meter stolpe
- Ny armatur på eksisterende mast
- Trekkerør ø75

EKS. ANLEGG
- Telenor Kobberkabel
- Telenor Fiber
- Kystnett HSP Luftnett
- Kystnett LSP Luftnett
- Kystnett HSP Jordkabel
- Kystnett LSP Jordkabel

Rev.	Revisjon gjelder	Rev.dato	Utarb.	Kontr.
B-01	Tegning opprettet	09.10.26	KEB	KJL

Prosjekt: **VA Hamnbakkan, Skoleveien, Fv 7536 Hellandsveien**
Gnr / Bnr

Oppdragsgiver: Hamarøy Kommune
Oppdragstaker: asplan viak

Prosjektfase: **Byggeplan**

Dato	Oppdragsnr	Koordinatsystem	Høydereferanse
09.10.2026	642496-01	UTM33	NN2000

Utarbeidet av	Kontrollert av	Godkjent av	Målestokk	Format
KEB	KJL	TEI	1:500	A1

Hamnbakkan, Skoleveien,
Fv 7536 Hellandsveien
Kabler og linjer, Belysning

Tegningsnummer: I N 001 — Fag / Type / Et. / Løpenr.
Revisjon: B-01

Rettes opp

Y5453300
Y5453250
Y5453200
Y5453150
Y5453100
Y5453050

X7548050
X7548000
X7547950
X7547900
X7547850
X7547800
X7547750

TEGNFORKLARING

NYTT ANLEGG

- Enkelt gatelys, 8 meter stolpe
- Ny armatur på eksisterende mast
- Trekkerør ø75

EKS. ANLEGG

- Telenor Kobberkabel
- Telenor Fiber
- Kystnett HSP Luftnett
- Kystnett LSP Luftnett
- Kystnett HSP Jordkabel
- Kystnett LSP Jordkabel

Rev.	Revisjon gjelder	Rev.dato	Utarb.	Kontr.
B-01	Tegning opprettet	09.10.26	KEB	KJL

Tegningsnummer: I N -- 002
Revisjon: B-01

Prosjekt: **VA Hamnbakkan, Skoleveien, Fv 7536 Hellandsveien**
Gnr / Bnr

Oppdragsgiver: Hamarøy Kommune
Oppdragstaker: asplan viak


Prosjektfase: **Byggeplan**

Dato	Oppdragsnr	Koordinatsystem	Høydereferanse
09.10.2026	642496-01	UTM33	NN2000

Utarbeidet av	Kontrollert av	Godkjent av	Målestokk	Format
KEB	KJL	TEI	1:500	A1


Hamnbakkan, Skoleveien,
Fv 7536 Hellandsveien
Kabler og linjer, Belysning

Tegningsnummer: I (Fag) N (Type) 002 (Et. Løpenr.)
Revisjon: B-01

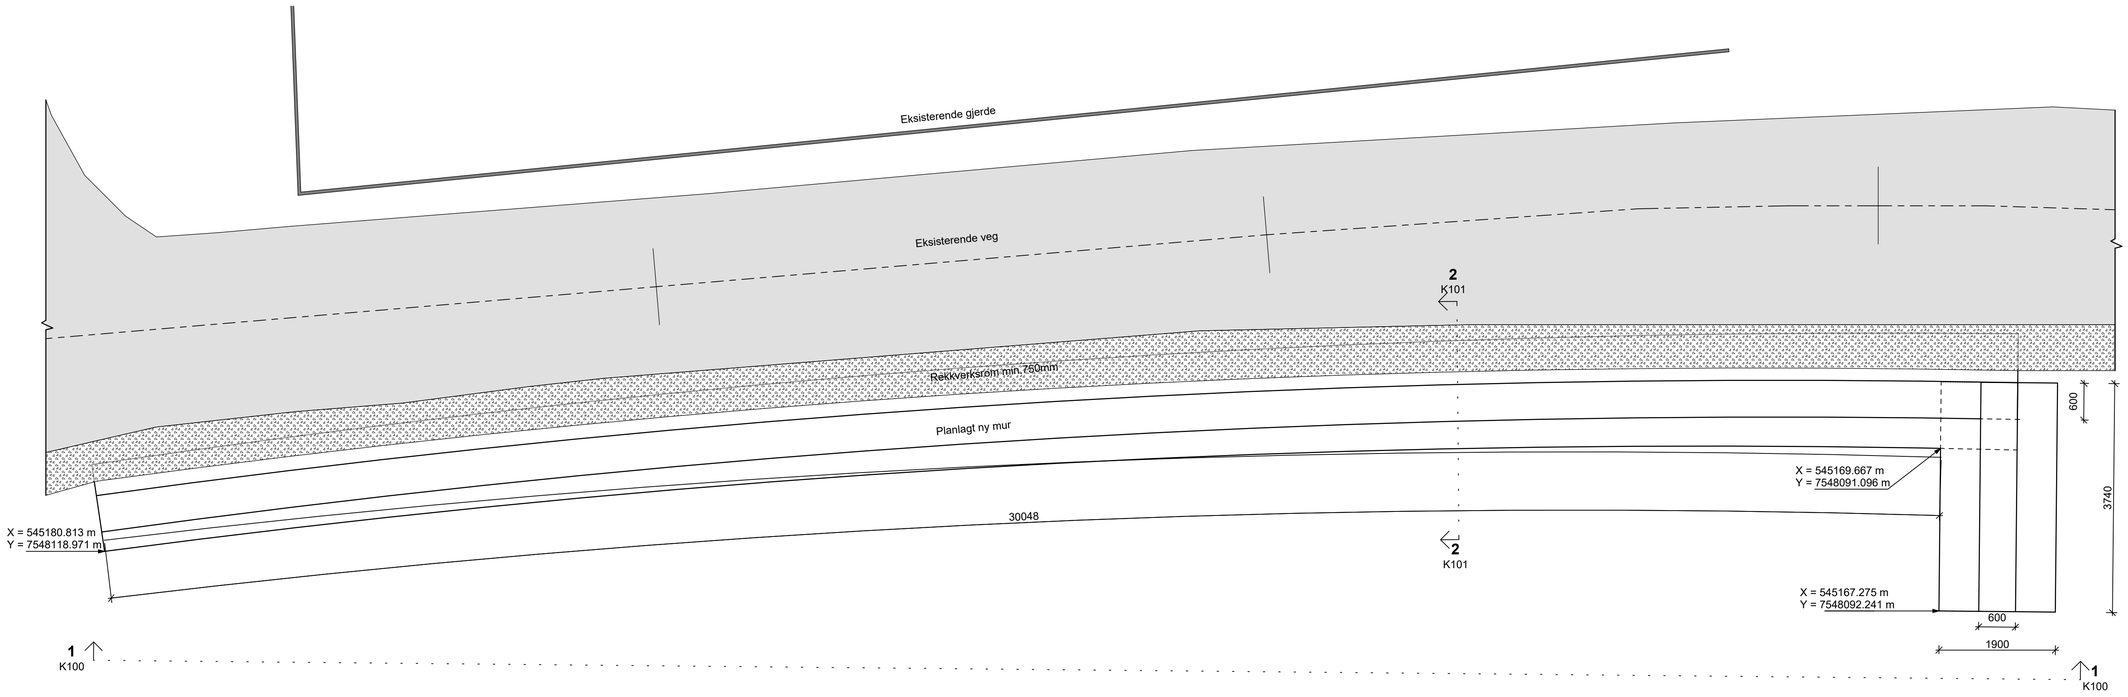



Plan
1:50

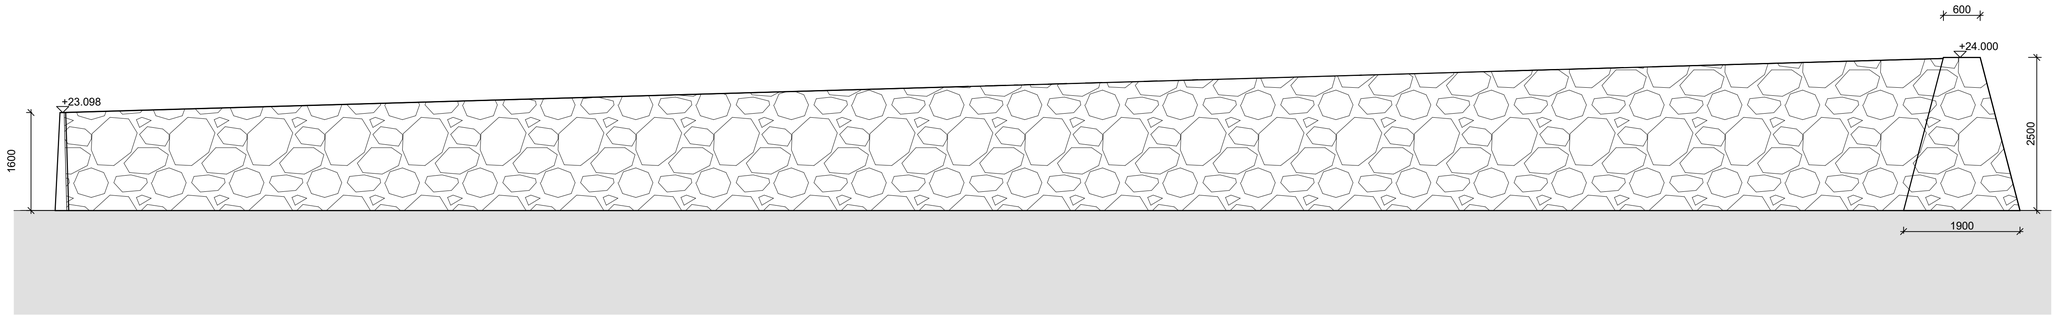

Oppriss 1-1
1 : 50

MERKNAD

Støttemuren skal oppføres med gjenbrukt naturstein fra eksisterende konstruksjon. Det er kun stein med kvalitet som angitt i beskrivelsen og tilnærmet plane flater som er egnet for gjenbruk. Dersom mengden med gjenbrukbar stein ikke er tilstrekkelig, skal det suppleres med ny stein som tilfredstiller kvalitet og egenskaper spesifisert i beskrivelsen.

Støttemuren fundamenteres delvis på fjell og løsmasser. Der støttemuren fundamenteres på berg, må fjell pigges og tilpasses før oppbygging av mur. Bergprofilet er usikkert og fundamenteringsforholdene vil derfor kunne variere langs murens utstrektning.

Tegningsnummer: **K100** | Revisjon: **B-01**

Rev	Tekst		Utført	Kontr	Dato
B-01	Arbeidstegning		MS	HAH	01.06.26

Prosjekt: **Støttemur Hamnbakkan** | Gnr / Bnr: 260/169

Oppdragsgiver: Hamarøy kommune

Oppdragstaker: asplan viak

Prosjektfase: Anbudsgrunnlag


Dato	Oppdragsnr.	Koordinatsystem	Høydedatum
01/06/26	652526-01	NTM Sone 16	NN2000

Utført av	Kontrollert av	Godkjent av	Målestokk	Format
MS	HAH	SM	1:50	A1

Plan og oppriss av støttemur

Tegningsnummer: **K100** (Fag. Type. Etg. Løpenr.) | Revisjon: **B-01**

#Blkubeegenskaper:Oppdrag=652526-01;Tittel=Plan og oppriss av støttemur;Revisjon=B-01;Revisjonsdato=01.06.26;Revisjonskommentar=Arbeidstegning;Målestokk=1:50;Dokumentnavn=K100#

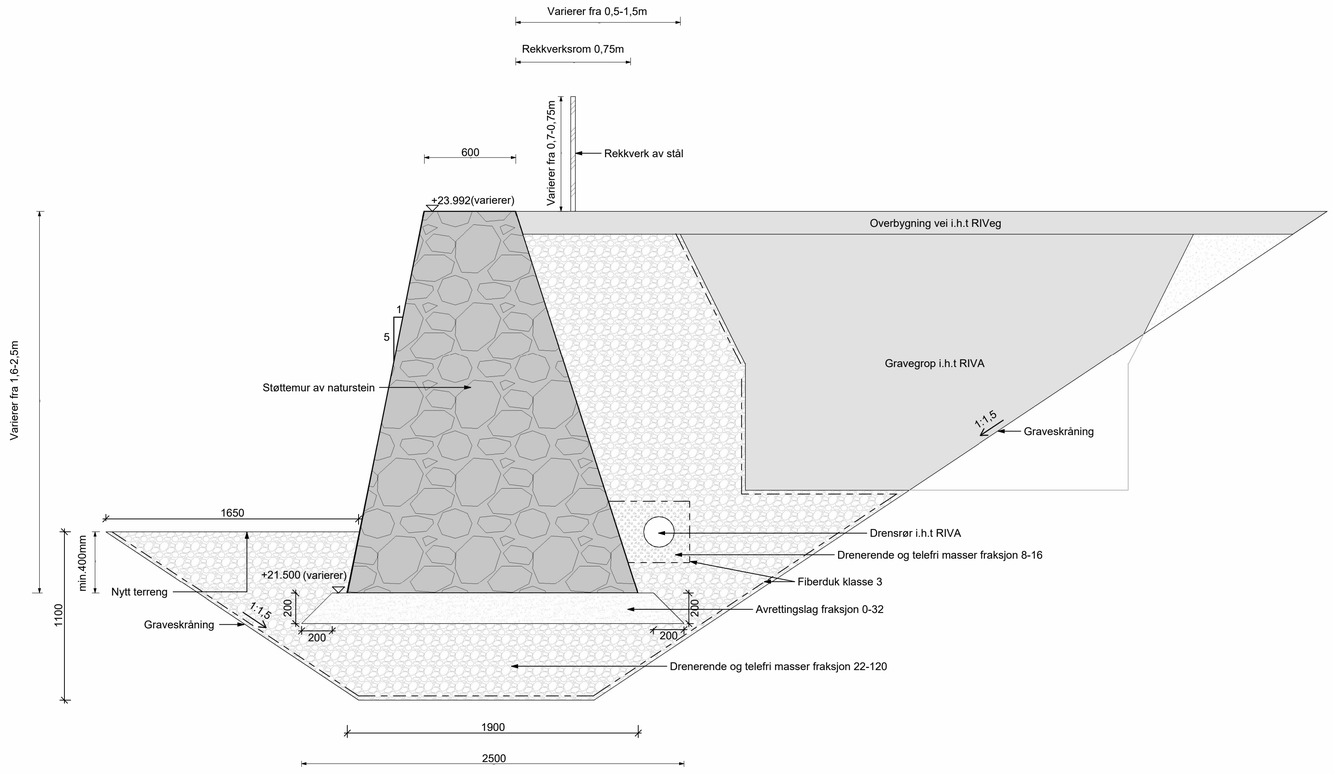

Støttemur fundamentert på løsmasser

1 : 20

Tegningsnummer **K101** | Revisjon **B-01**

Rev	Tekst	Utført	Kontr	Dato
B-01	Arbeidstegning	MS	HAH	01.06.26

Prosjekt: **Støttemur Hamnbakkan** | Gnr / Bnr: 260/169

Oppdragsgiver: Hamarøy kommune | Oppdragstaker: asplan viak

Prosjektfase: Anbudsgrunnlag


Dato	Oppdragsnr	Koordinatsystem	Høydedatum
01/06/26	652526-01	NTM Sone 16	NN2000

Utført av	Kontrollert av	Godkjent av	Målestokk	Format
MS	HAH	SM	1:20	A1

Prinsippsnitt av støttemur fundamentert på løsmasser

Tegningsnummer **K101** (Fag Type Etg. Løpenr.) | Revisjon **B-01**

#Bikubeegenskaper:Oppdrag=652526-01,Tittel=Prinsippsnitt av støttemur fundamentert på løsmasser;Revisjon=B-01;Revisjonsdato=01.06.26;Revisjonskommentar=Arbeidstegning;Målestokk=1:20;Dokumentnavn=K101#

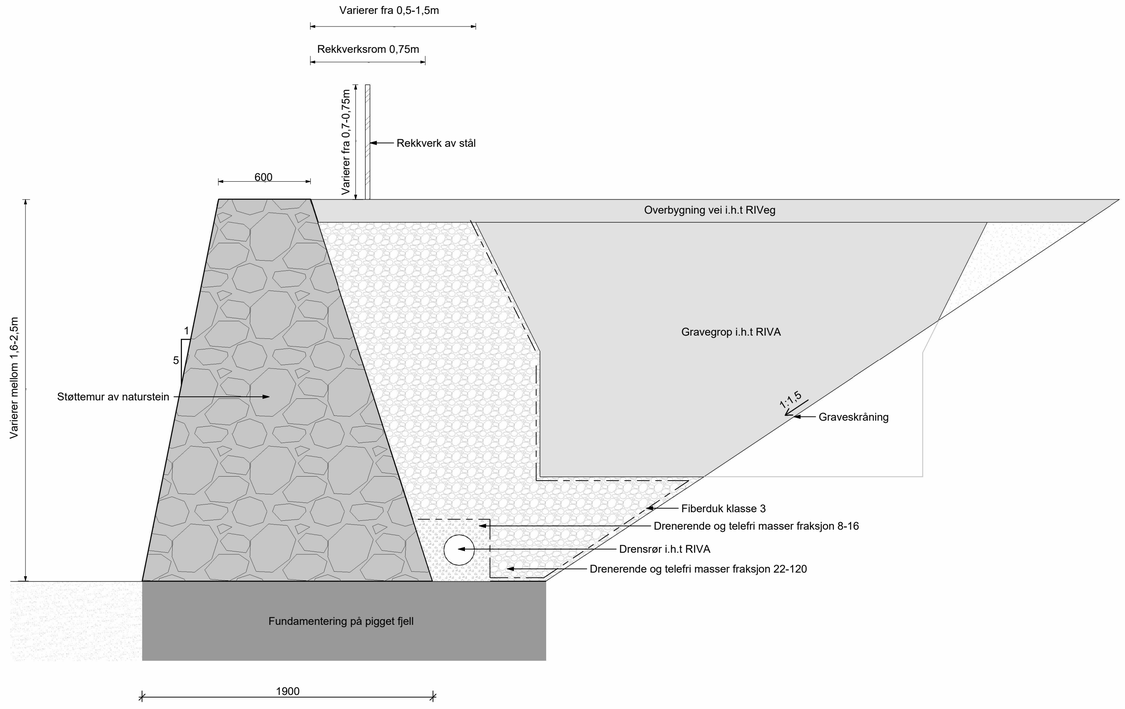

Støttemur fundamentert på fjell

1 : 20

Tegningsnummer: **K102** | Revisjon: **B-01**

Rev	Tekst	Utført	Kontr	Dato
B-01	Arbeidstegning	MS	HAH	01.06.26

Prosjekt: **Støttemur Hamnbakkan** | Gnr / Bnr: 260/169

Oppdragsgiver: Hamarøy kommune

Oppdragstaker: asplan viak

Prosjektfase: Anbudsgrunnlag

Dato	Oppdragsnr	Koordinatsystem	Høydedatum
01/06/26	652526-01	NTM Sone 16	NN2000

Utført av	Kontrollert av	Godkjent av	Målestokk	Format
MS	HAH	SM	1:20	A1

Prinsippsnitt av støttemur fundamentert på fjell

Tegningsnummer: **K102** (Fag. Type. Etg. Løpenr.) | Revisjon: **B-01**

#Bikubeegenskaper;Oppdrag=652526-01;Tittel=Prinsippsnitt av støttemur fundamentert på fjell;Revisjon=B-01;Revisjonsdato=01.06.26;Revisjonskommentar=Arbeidstegning;Målestokk=1:20;Dokumentnavn=K102#