
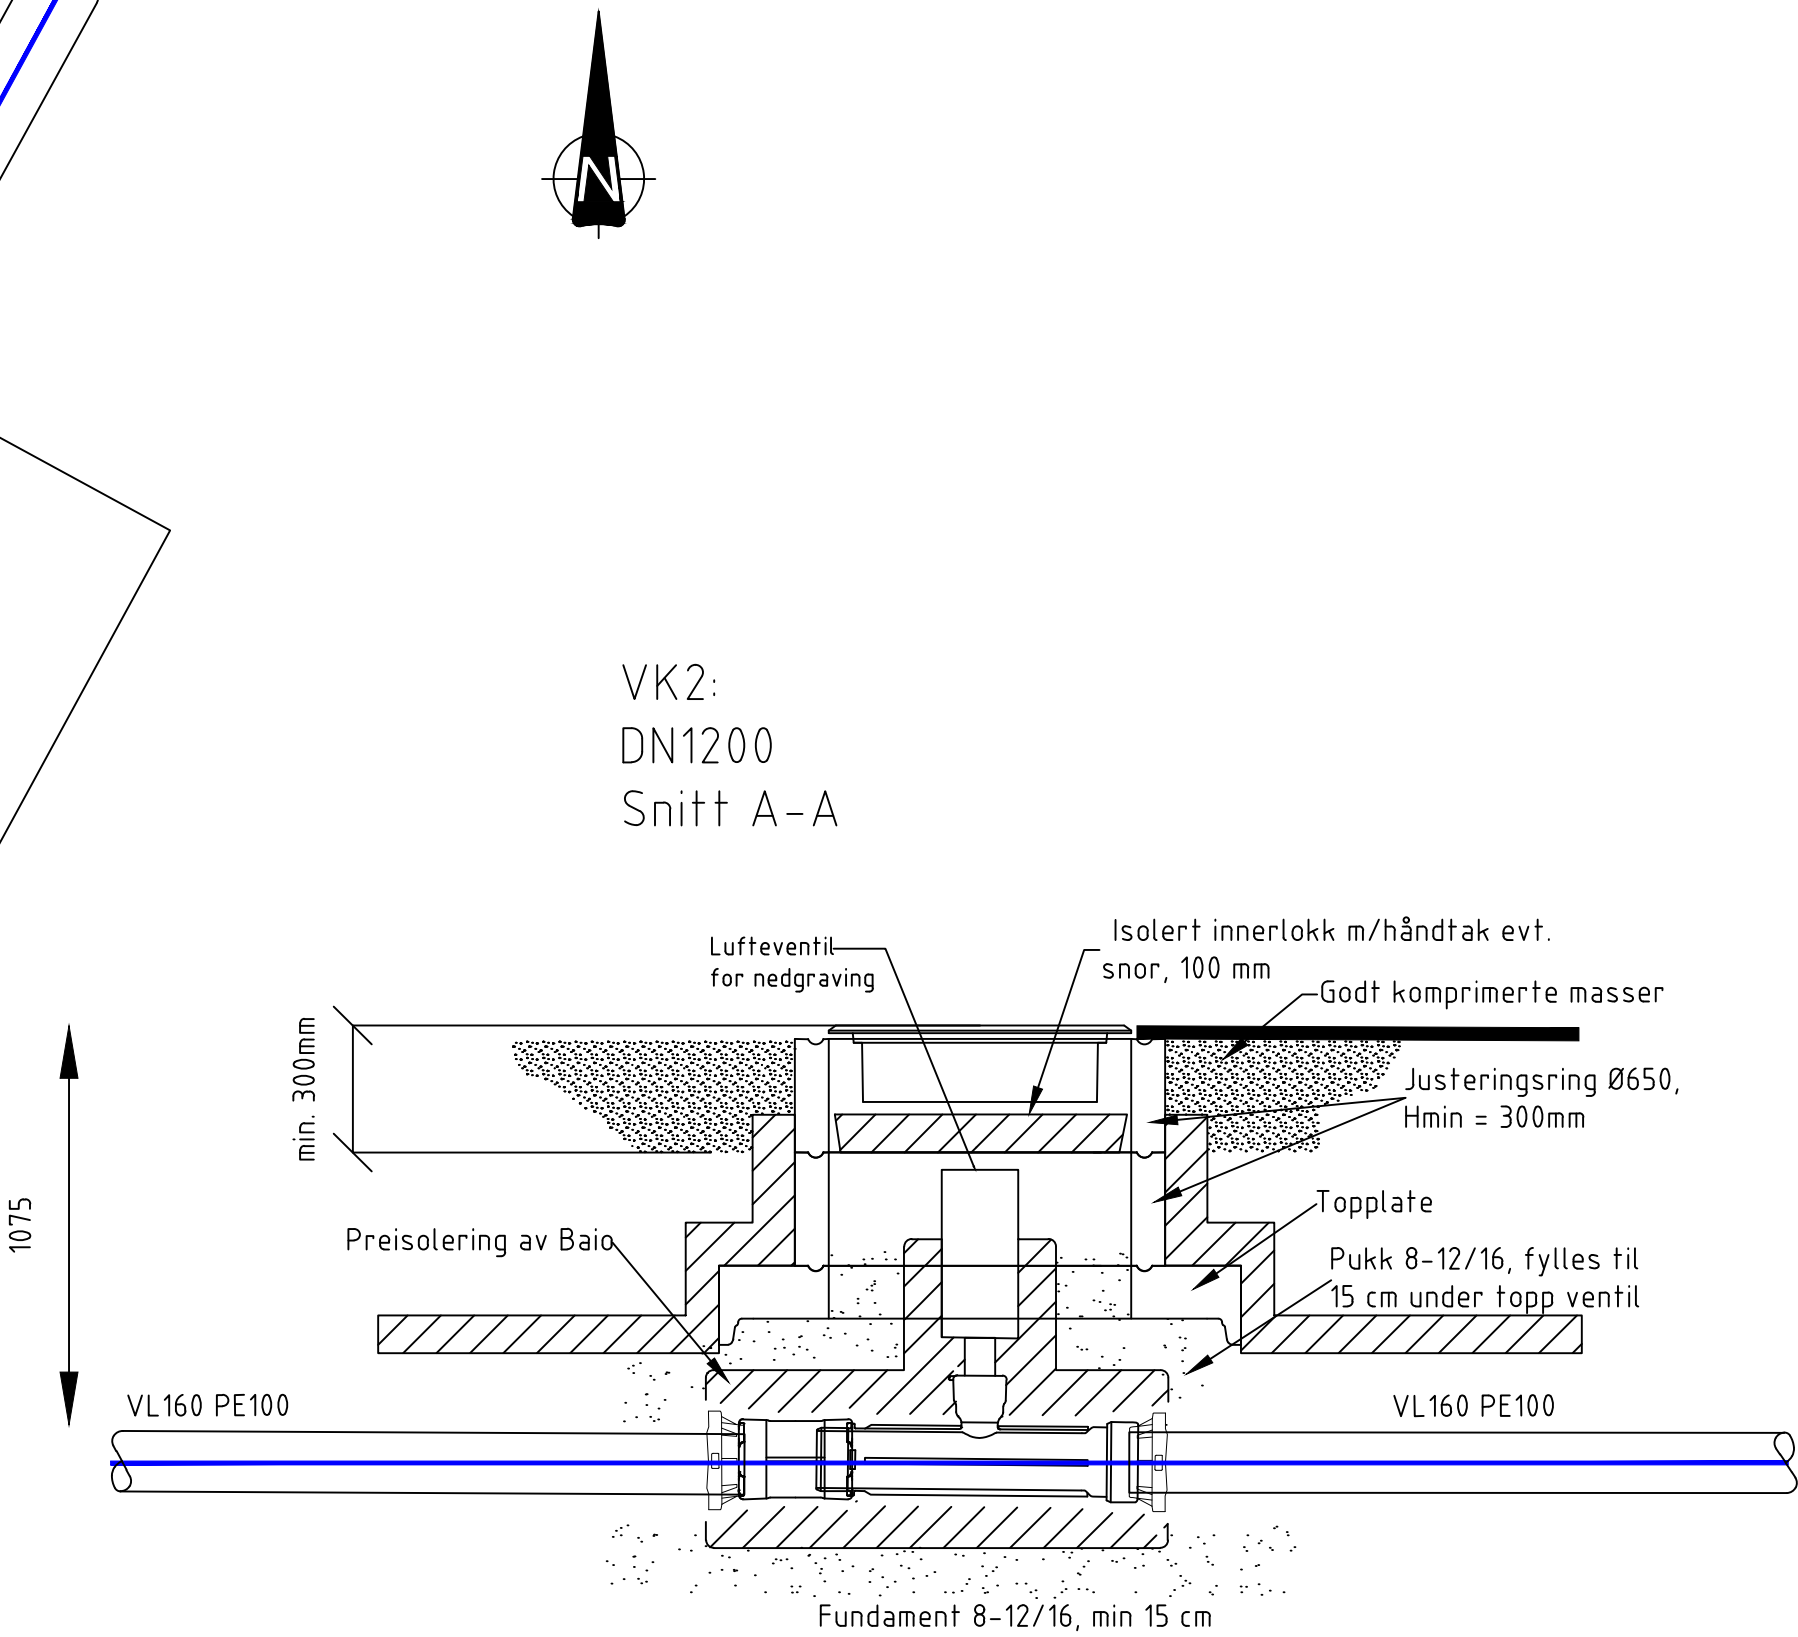


STYKKELISTE VK2				
POS NR	DN	Matr.	BESKRIVELSE	ANT.
1	150 / 80	Duktilt st.j.	Baio T-rør med brannventiluttak	1
2	150	Duktilt st.j.	Skjøtemuffe	1
3	150	Duktilt st.j.	Strekkfast sikring	2
4	80	POM/bronse	Baio lufteventil f/nedgraving	1

Alle deler må leveres med pakning og strekkfaste sikringer (GKS pakning, strekkfast gripering og VA-støpring).

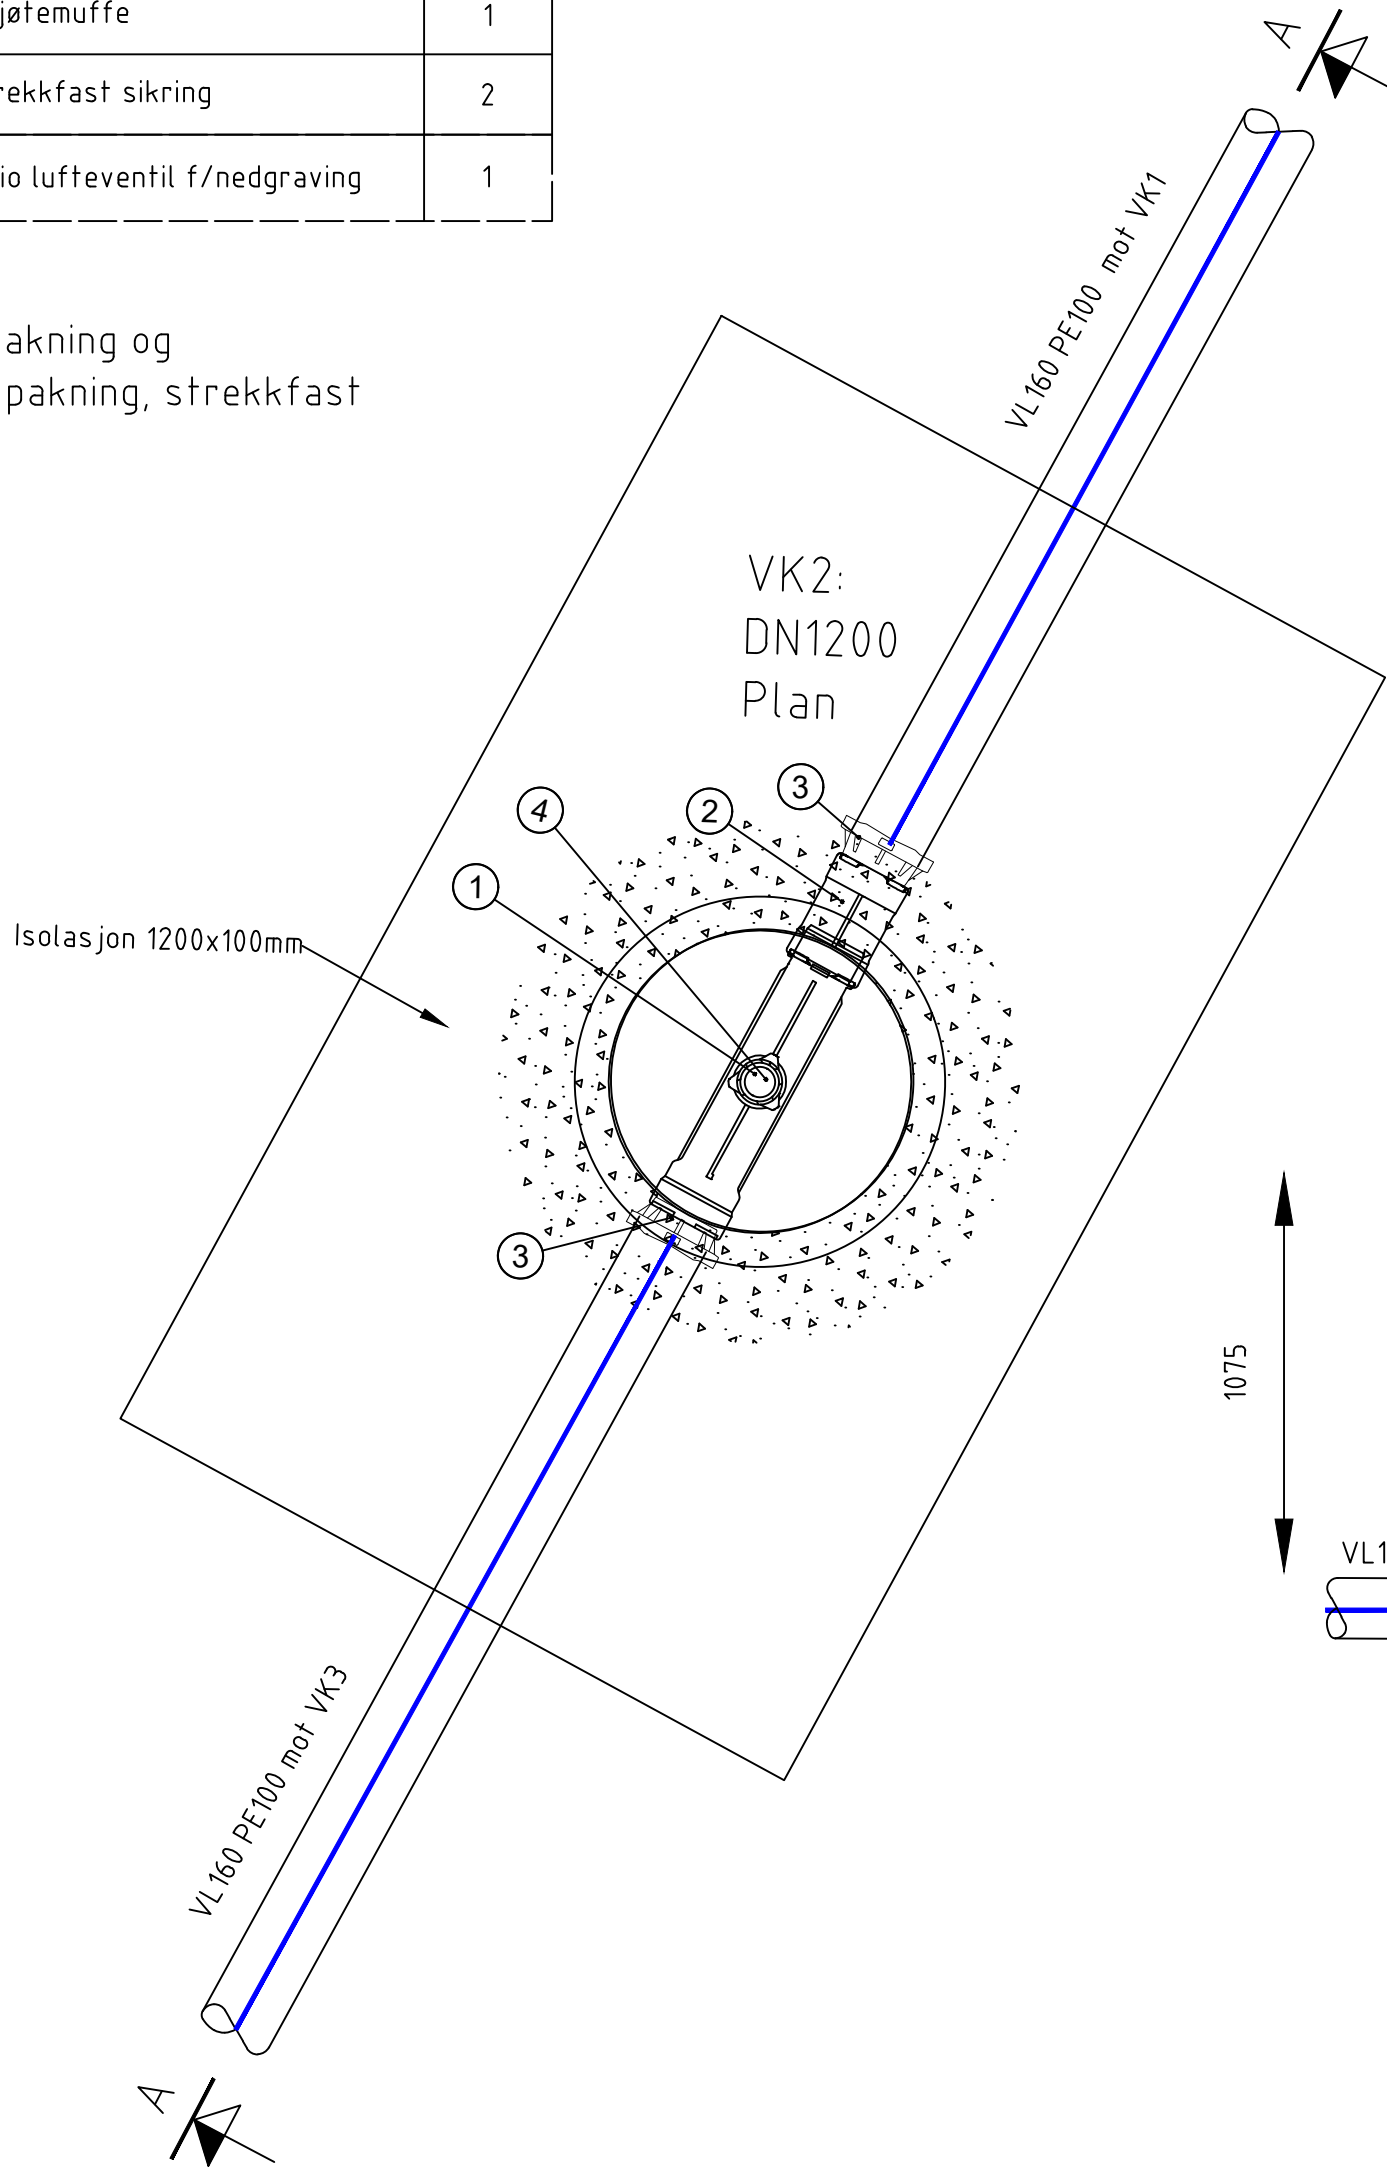

-					
-					
-					
B-01	Byggeplan			29.05.26	HMA TEI
Rev.	Tekst			Rev dato	Tegn. Kont.
Prosjekt		Prosjekt fase			
Detaljprosjektering VA		Byggeplan			
Skoleveien og Hamnbakken		Dato	Oppdragsnr	Koordinatsystem	Heysderreferanse
		29.05.26	652526-01	UTM33	NN2000
Tittel		Utført av	Kontrollert av	Godkjent av	Målestokk
Detaljtegning		HMA	TEI	SM	1:20
VK2		Format			
m/ materialliste VK2		A1			
Oppdragsgiver		Hamarøy kommune			
Tegningsnummer		Revisjon			
asplan viak		HK 003			
Fag		Type			
		Løpnr.			
		B-01			