
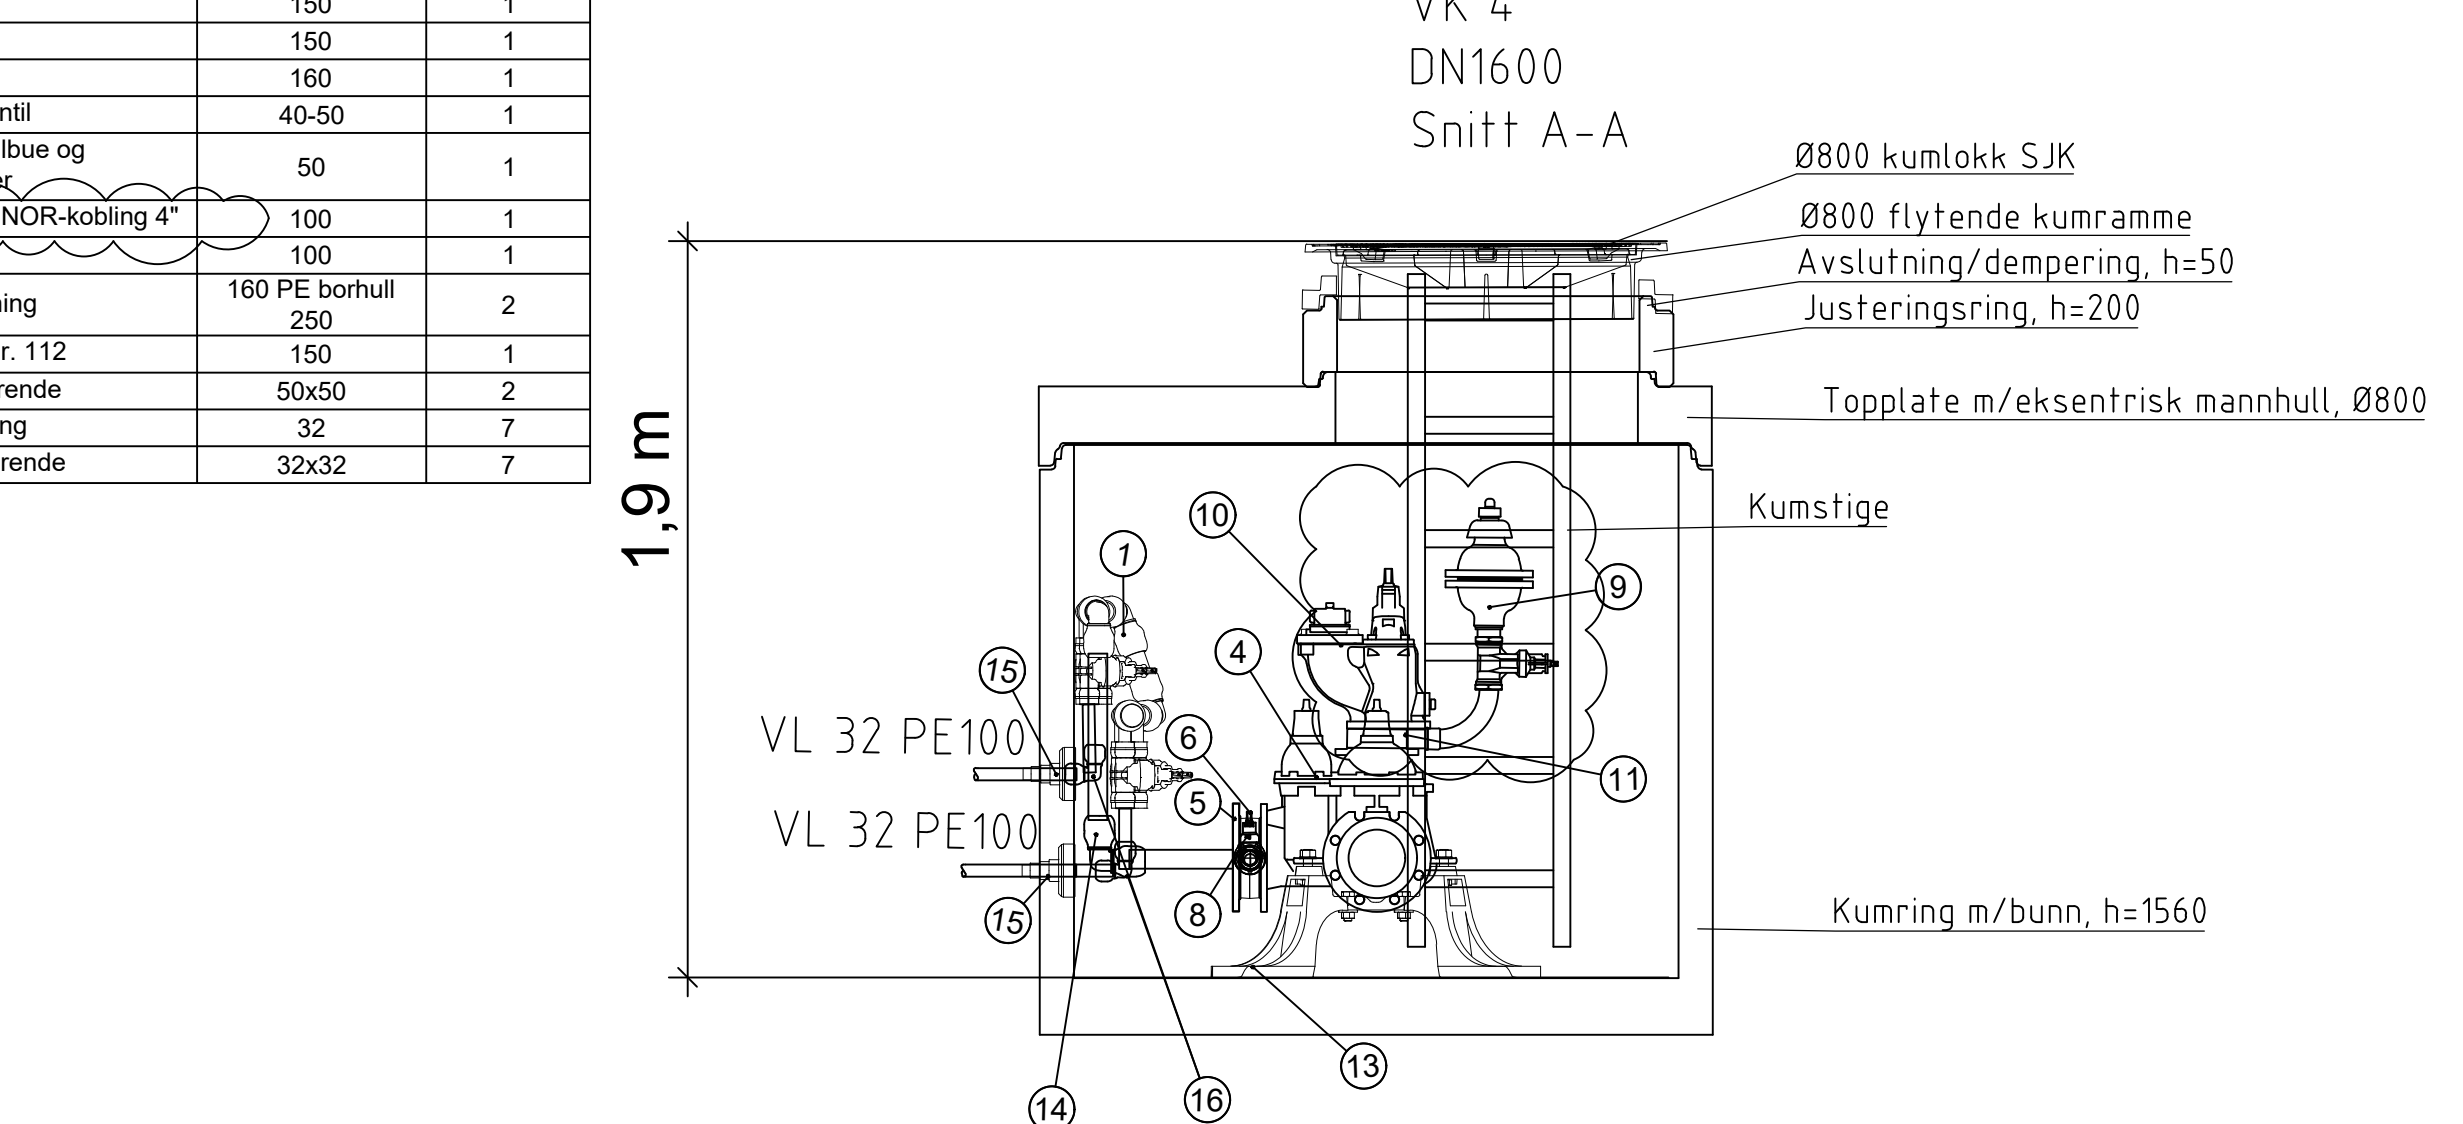
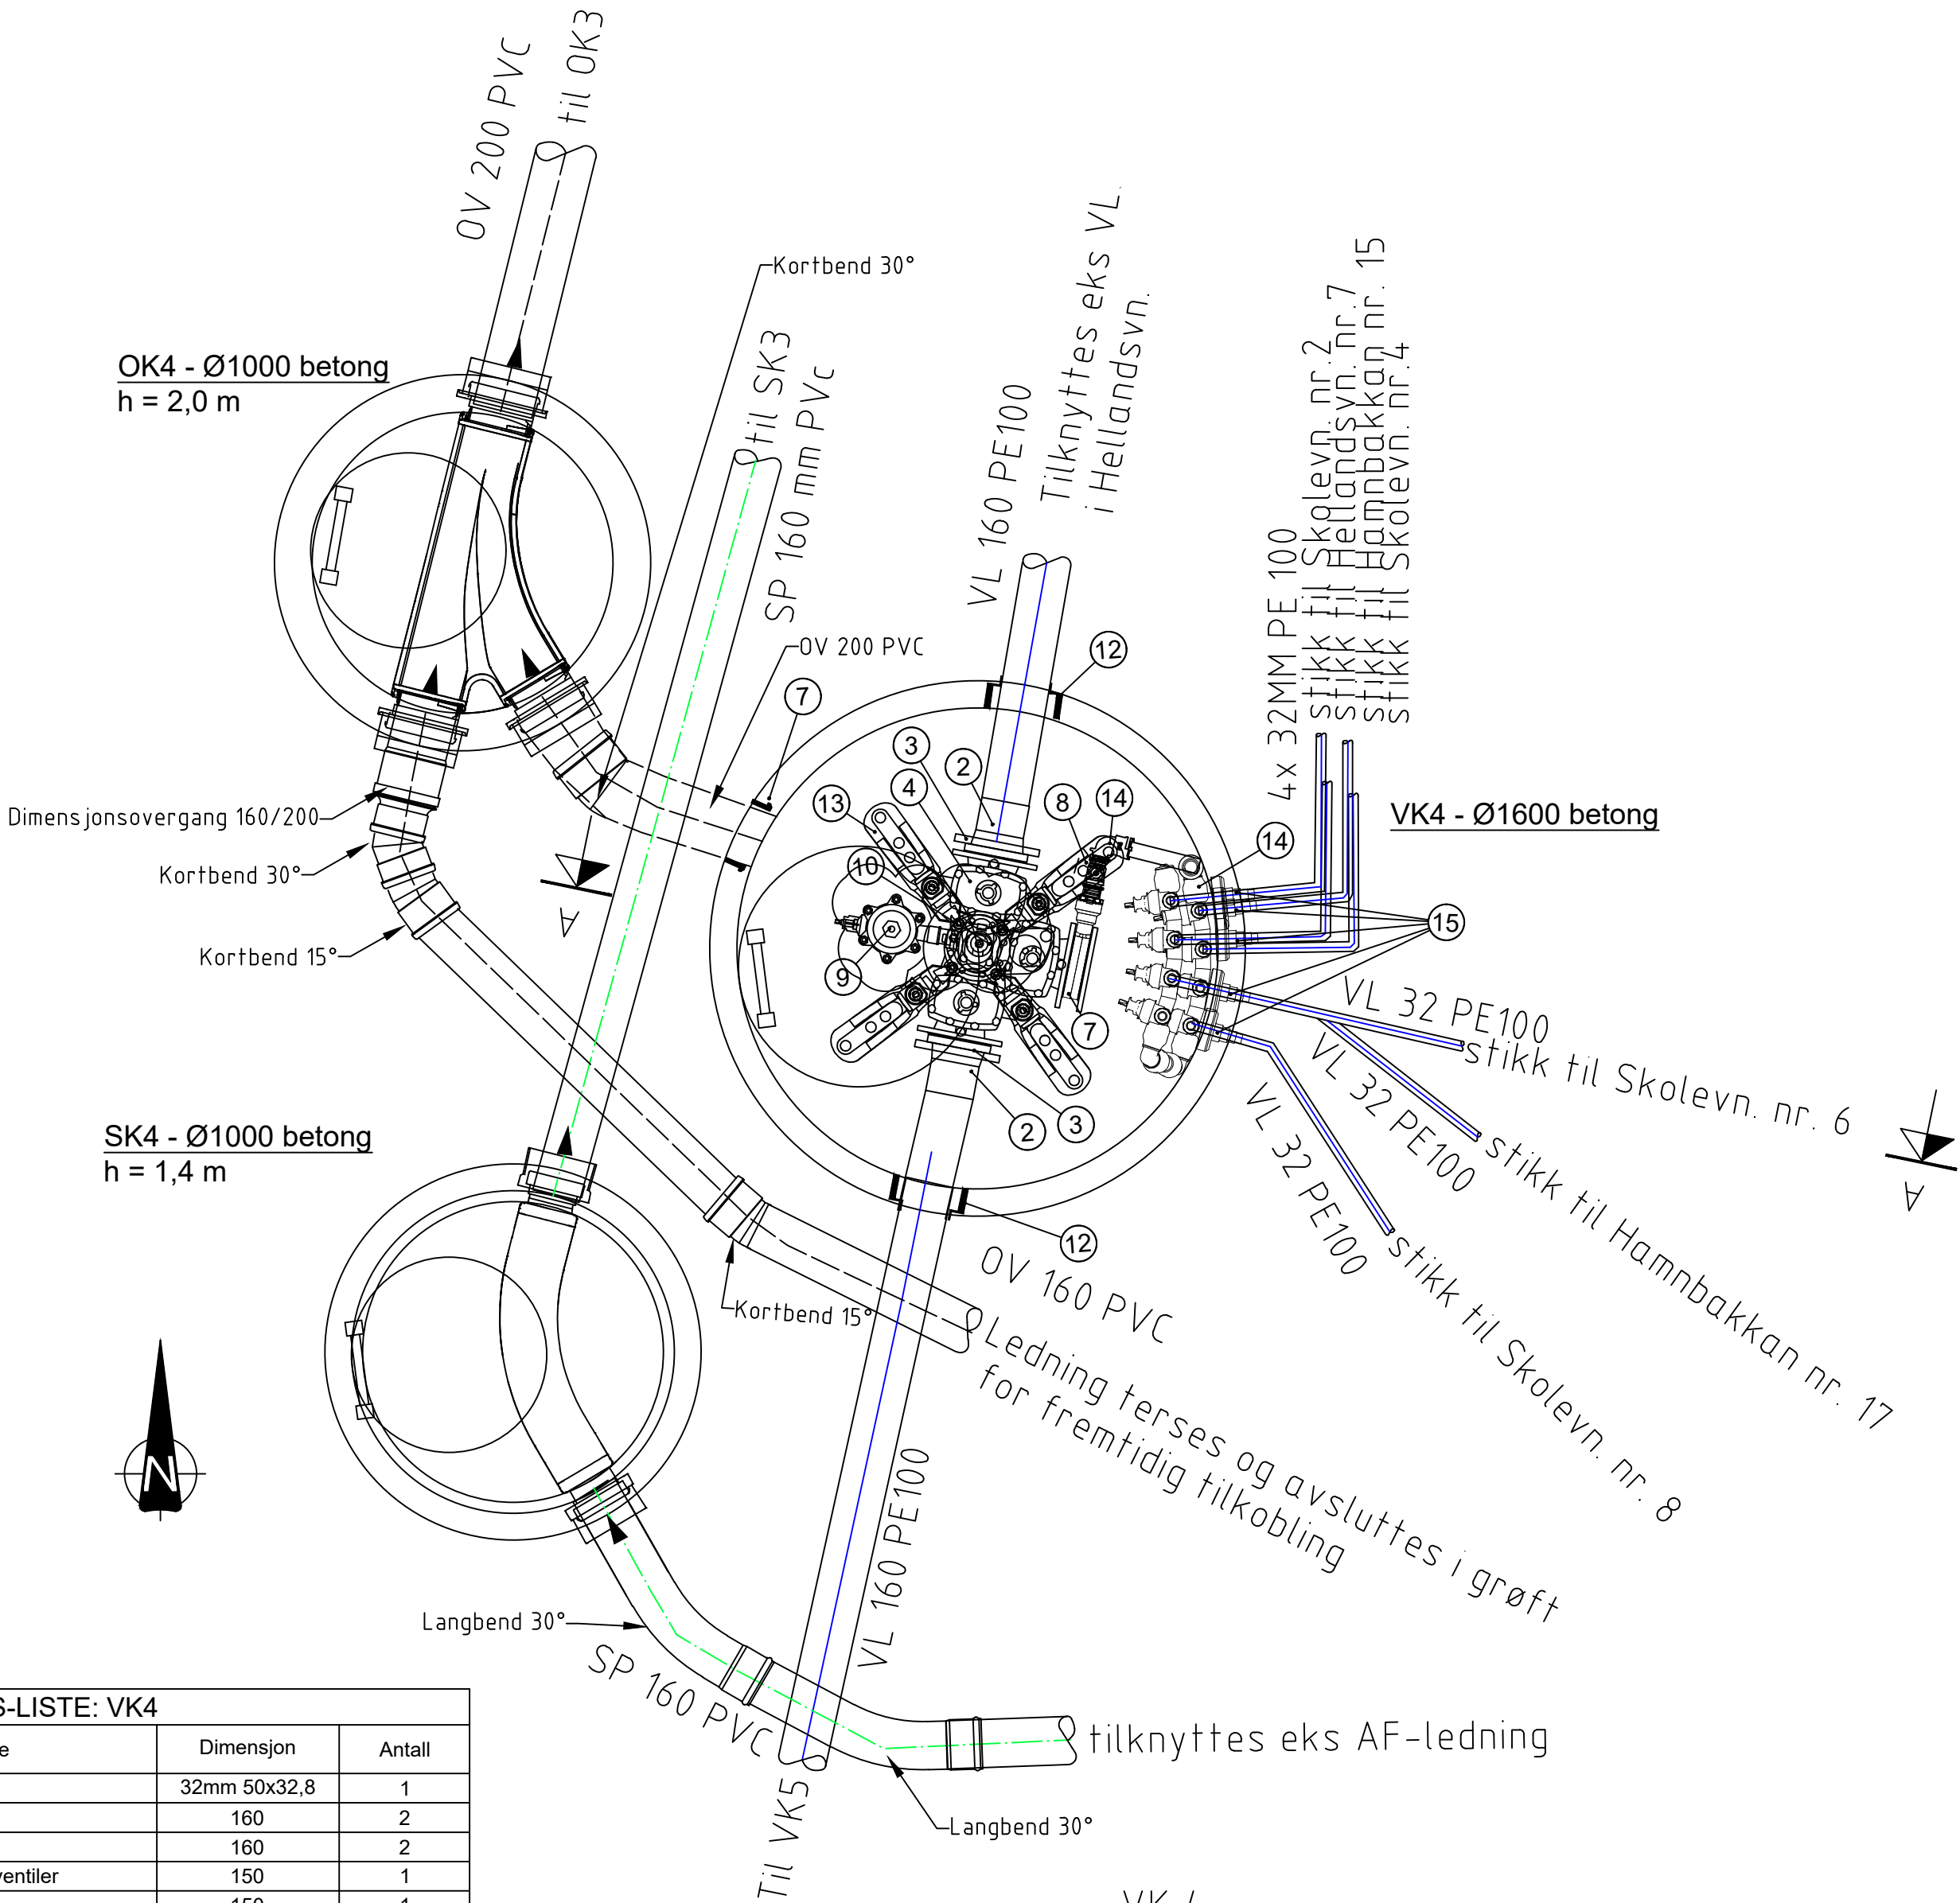


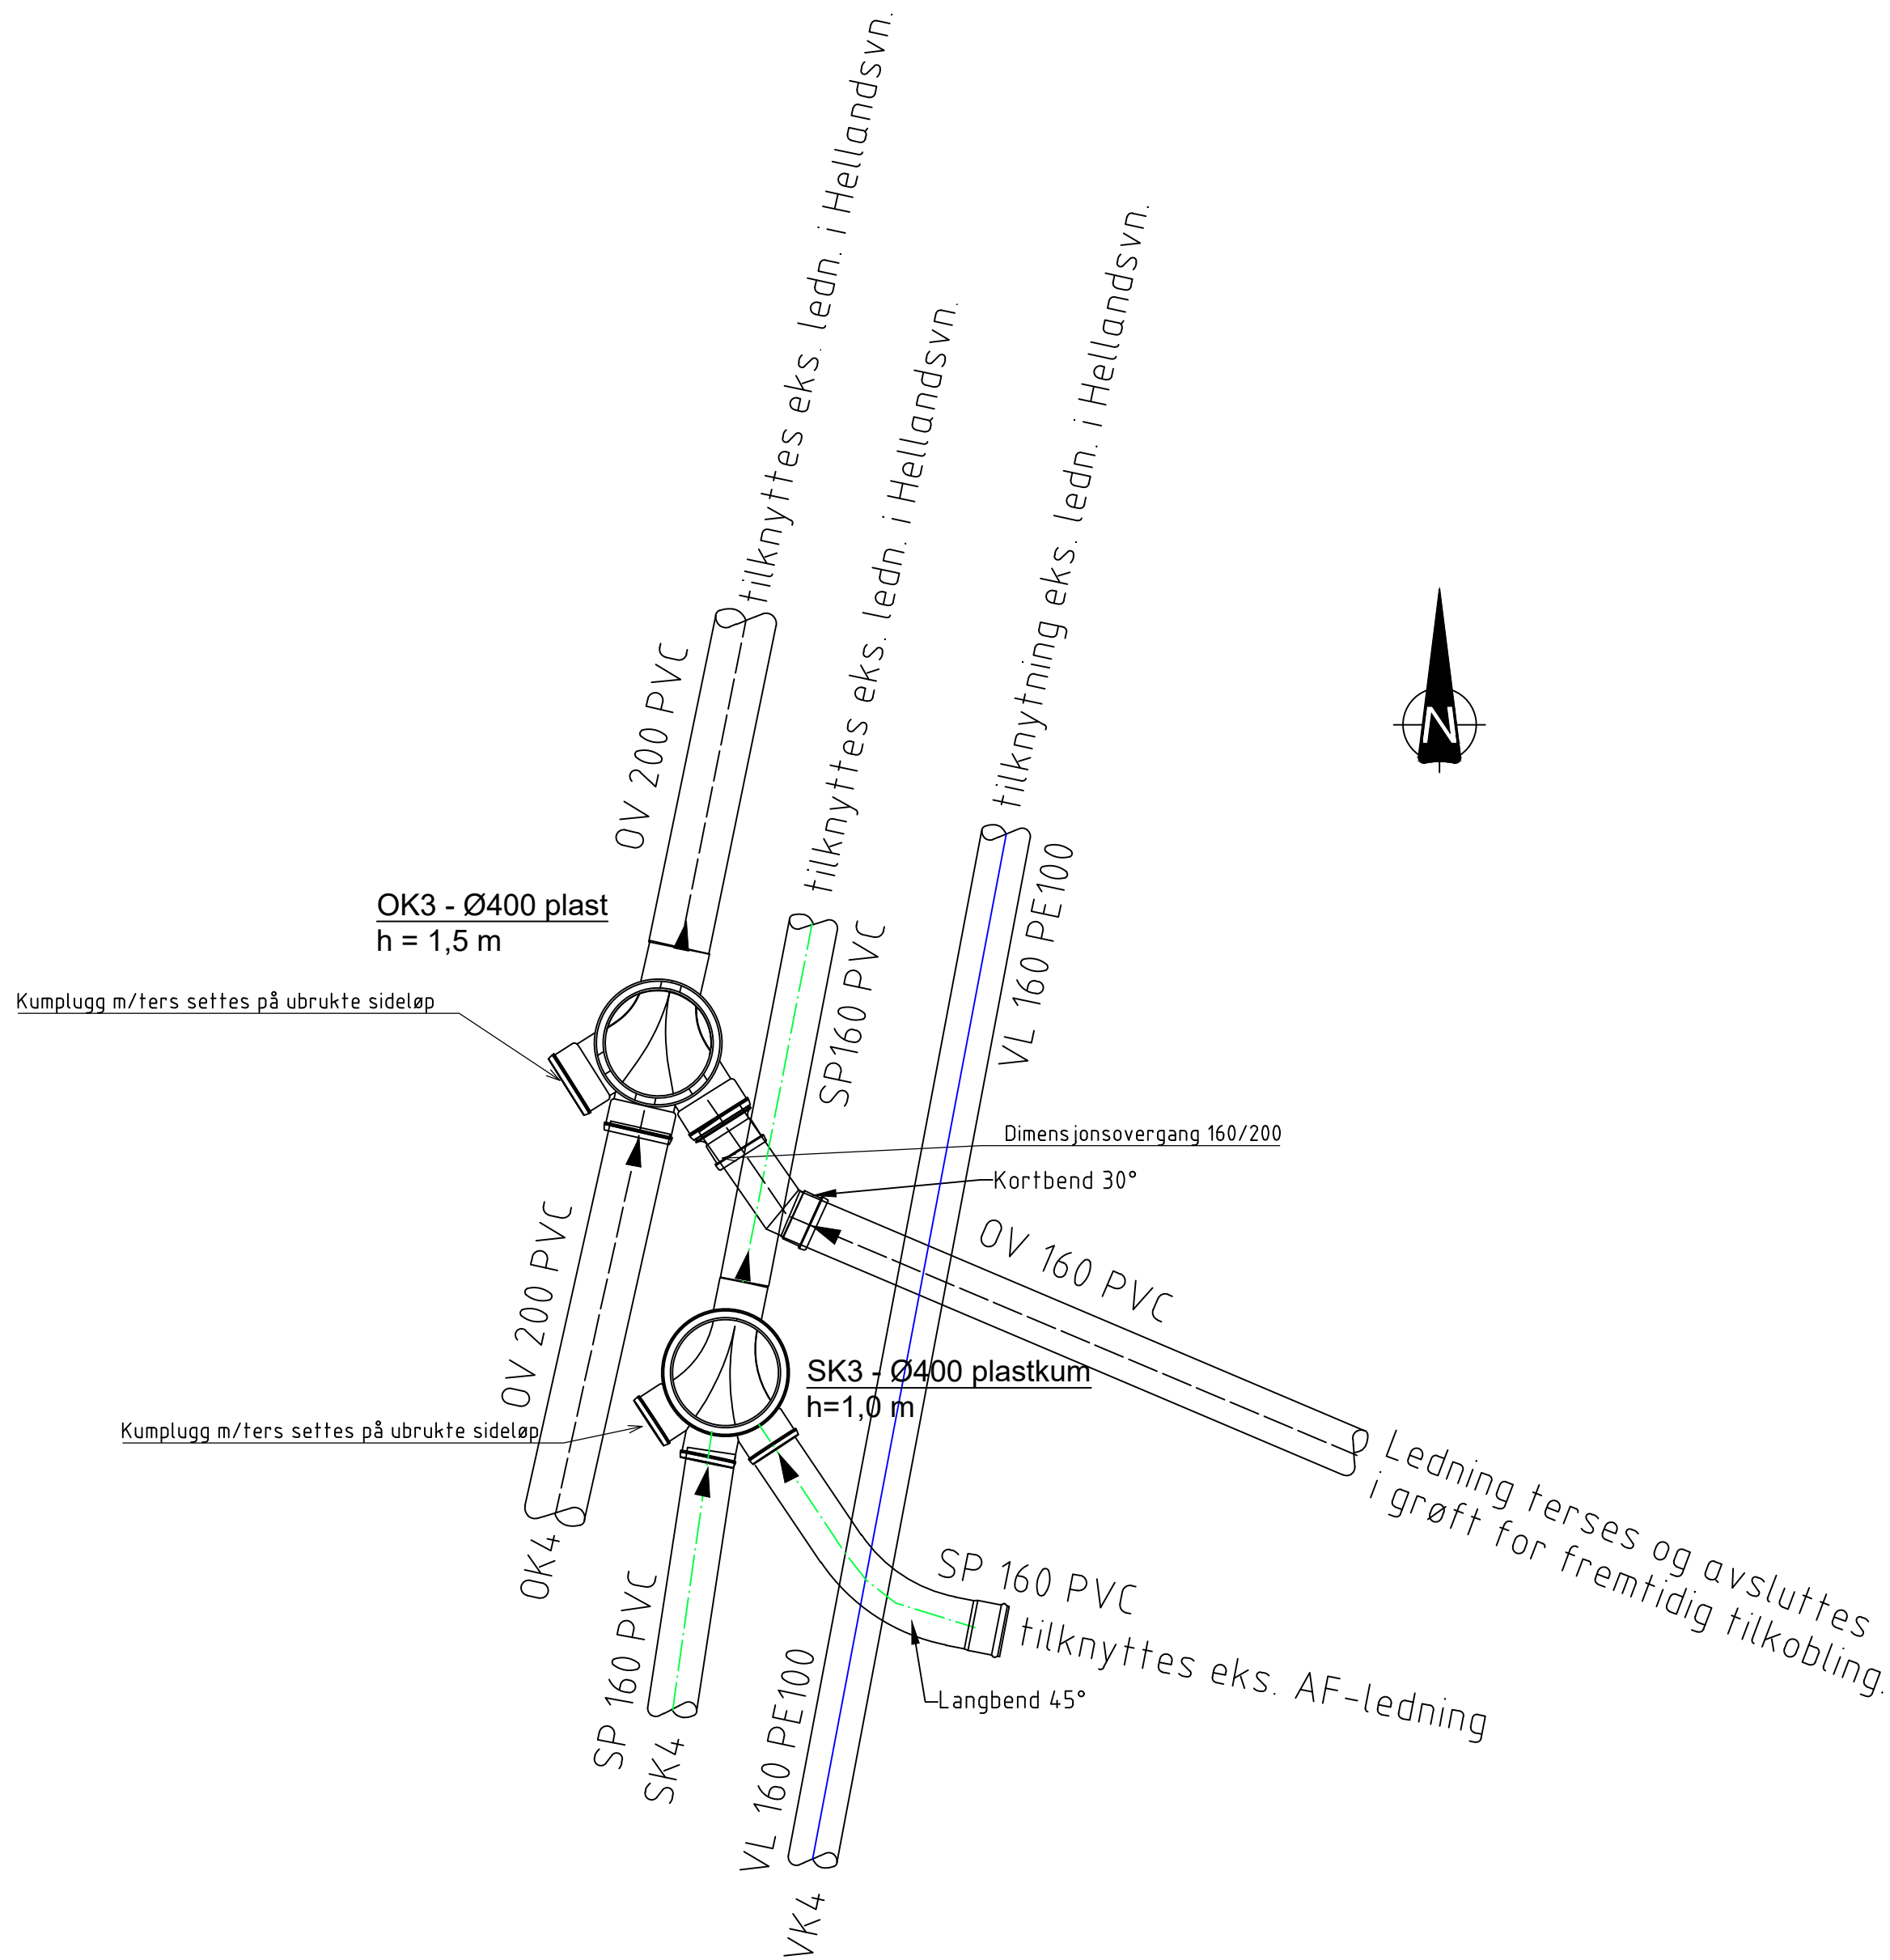

| POS-LISTE: VK4 |                                                              |                     |        |
|----------------|--------------------------------------------------------------|---------------------|--------|
| Pos            | Beskrivelse                                                  | Dimensjon           | Antall |
| 1              | Manifold, 8 uttak                                            | 32mm 50x32,8        | 1      |
| 2              | PE krage for el mufte                                        | 160                 | 2      |
| 3              | PP løslens                                                   | 160                 | 2      |
| 4              | Kombi-T 3-veis m/serviceventiler                             | 150                 | 1      |
| 5              | Blindflens                                                   | 150                 | 1      |
| 6              | Mellomring                                                   | 150                 | 1      |
| 7              | AR kjerneboringspakning                                      | 160                 | 1      |
| 8              | Supa lock messing kuleventil                                 | 40-50               | 1      |
| 9              | Luffeventil m/bakkekran, albue og nødvendig tilkoblingsdeler | 50                  | 1      |
| 10             | Brannventil stengbar med NOR-kobling 4"                      | 100                 | 1      |
| 11             | Mellomring                                                   | 100                 | 1      |
| 12             | COMBI kjerneboringspakning                                   | 160 PE borrhull 250 | 2      |
| 13             | Konsoll iht. VA-miljøblad nr. 112                            | 150                 | 1      |
| 14             | Isiflo sprint Albue el. tilsvarende                          | 50x50               | 2      |
| 15             | Combi kjerneboringspakning                                   | 32                  | 7      |
| 16             | Isiflo spring albue el. tilsvarende                          | 32x32               | 7      |

|                                                |                |                 |                |                  |
|------------------------------------------------|----------------|-----------------|----------------|------------------|
| -                                              |                |                 |                |                  |
| -                                              |                |                 |                |                  |
| B-02 Justert etter tilbakemelding fra kommunen |                |                 |                | 06.07.26 HMA TEI |
| B-01 Byggeplan                                 |                |                 |                | 29.05.26 HMA TEI |
| Rev.                                           | Tekst          |                 | Rev. dato      | Tegn. Kont.      |
| Prosjekt                                       |                | Byggeplan       |                |                  |
| Detaljprosjektering VA                         |                |                 |                |                  |
| Skoleveien og Hamnbakkan                       |                |                 |                |                  |
| Dato                                           | Oppdragsnr.    | Koordinatsystem | Høydereferanse |                  |
| 29.05.26                                       | 652526-01      | UTM33           | NN2000         |                  |
| Utført av                                      | Kontrollert av | Godkjent av     | Målestokk      | Format           |
| HMA                                            | TEI            | SM              | 1:20           | A1               |
| Oppdragsleder                                  |                | Hamarøy kommune |                |                  |
| Tegningsnummer                                 |                | Revisjon        |                |                  |
| asplan viak                                    |                | H K 005         |                |                  |
| Fag                                            |                | Type            |                |                  |
|                                                |                | Løpnr.          |                |                  |
|                                                |                | B-02            |                |                  |