




Skoleveien ca. profil 25

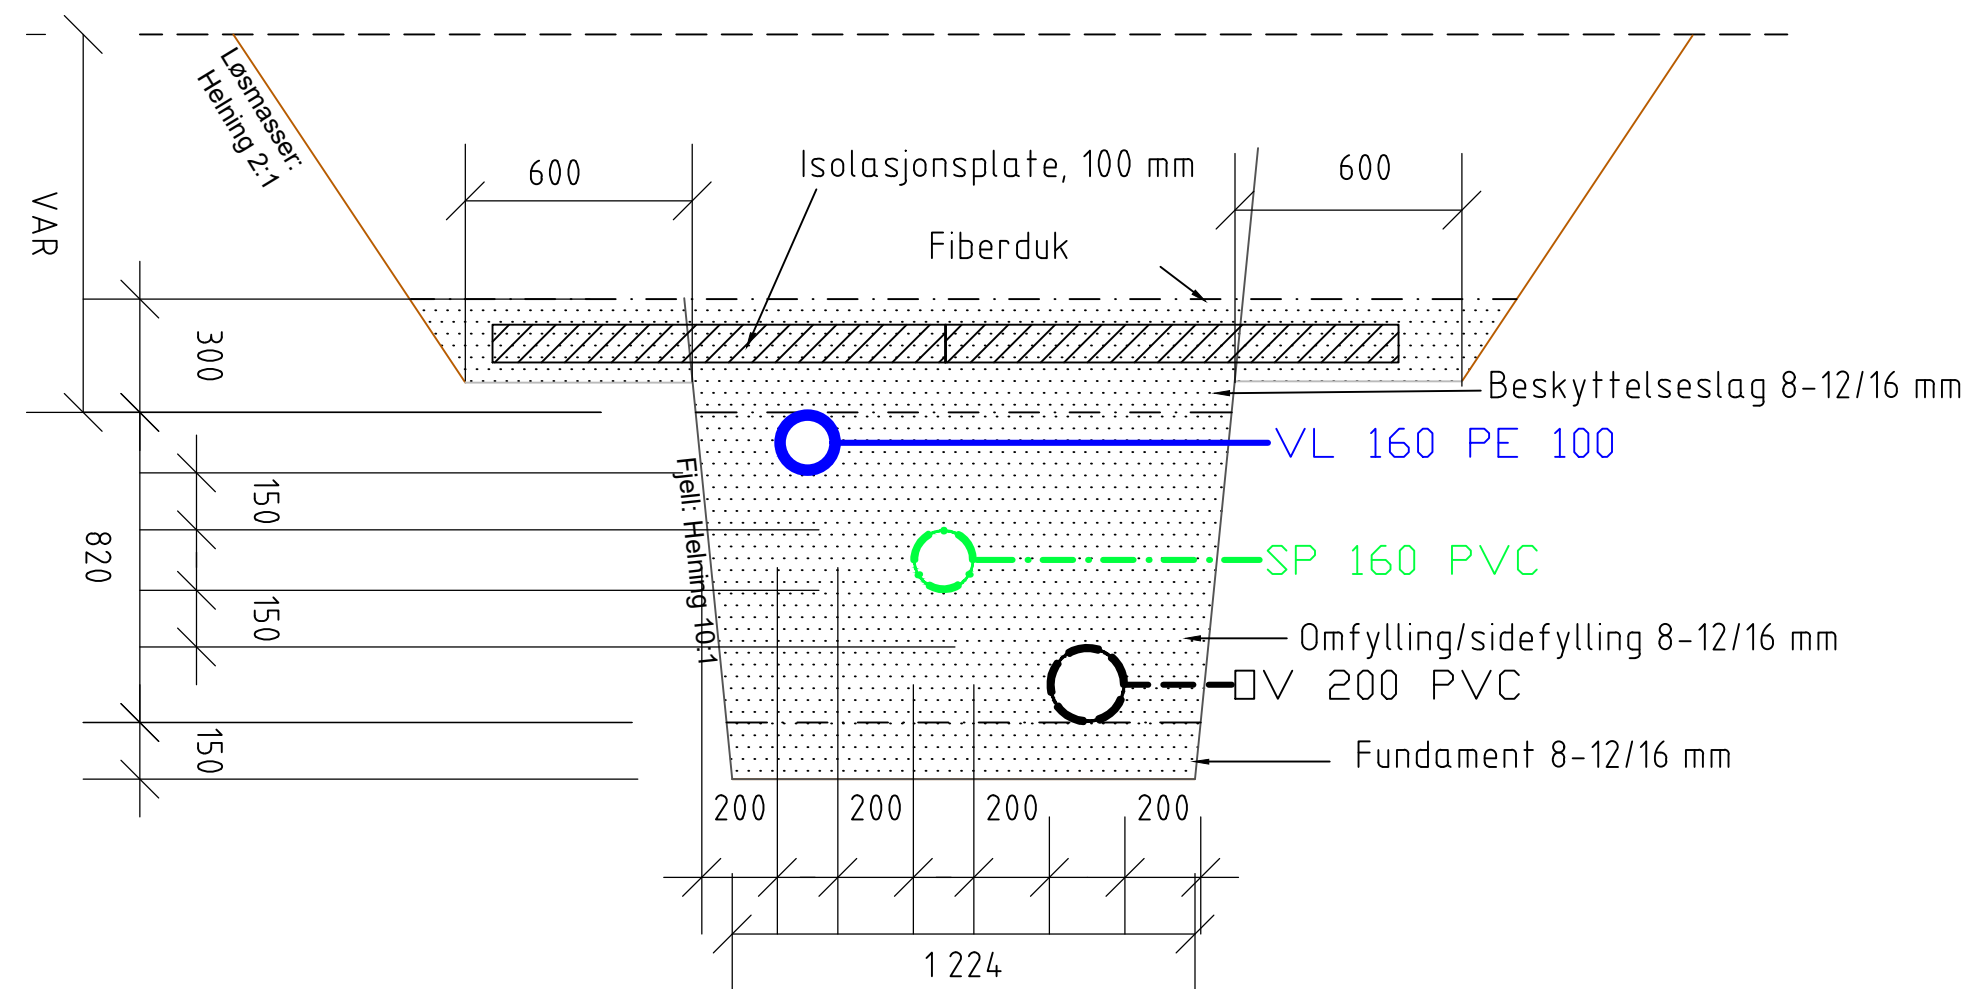


Skoleveien ca. profil 50

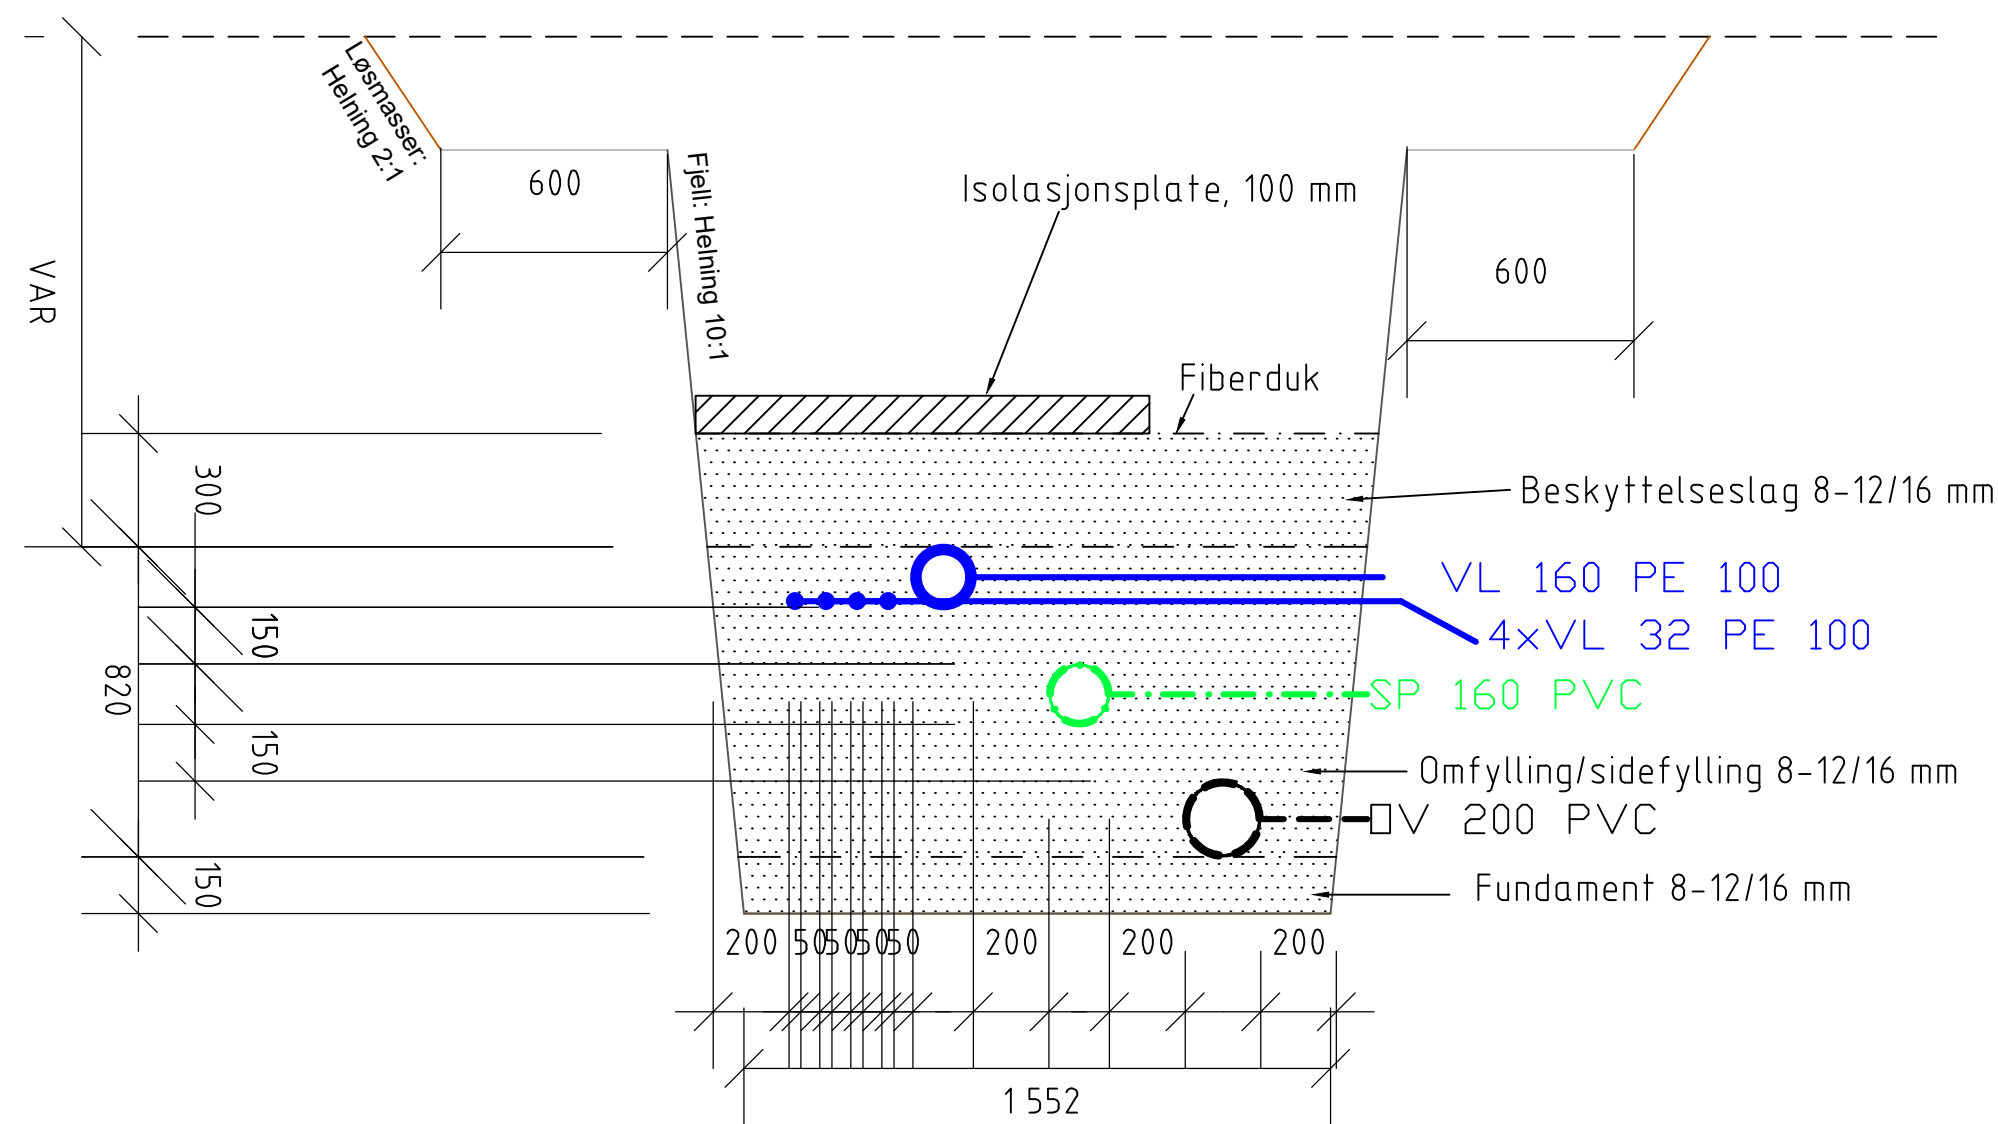

Skoleveien ca. profil 100

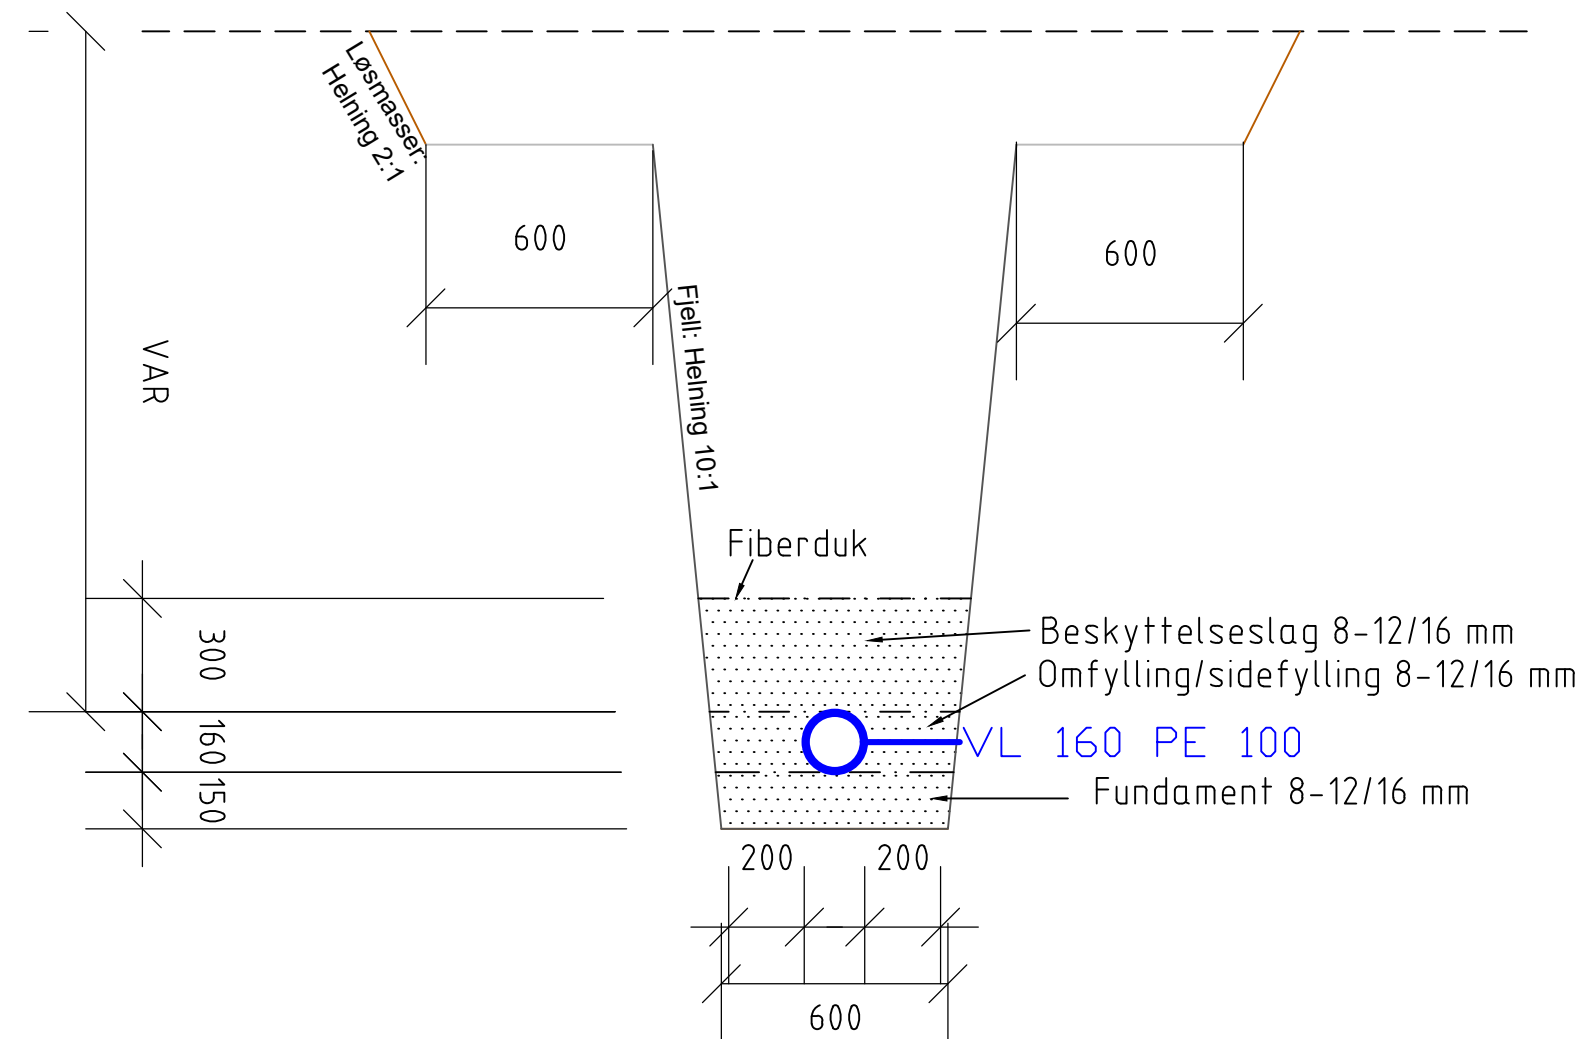

Skoleveien ca. profil 150

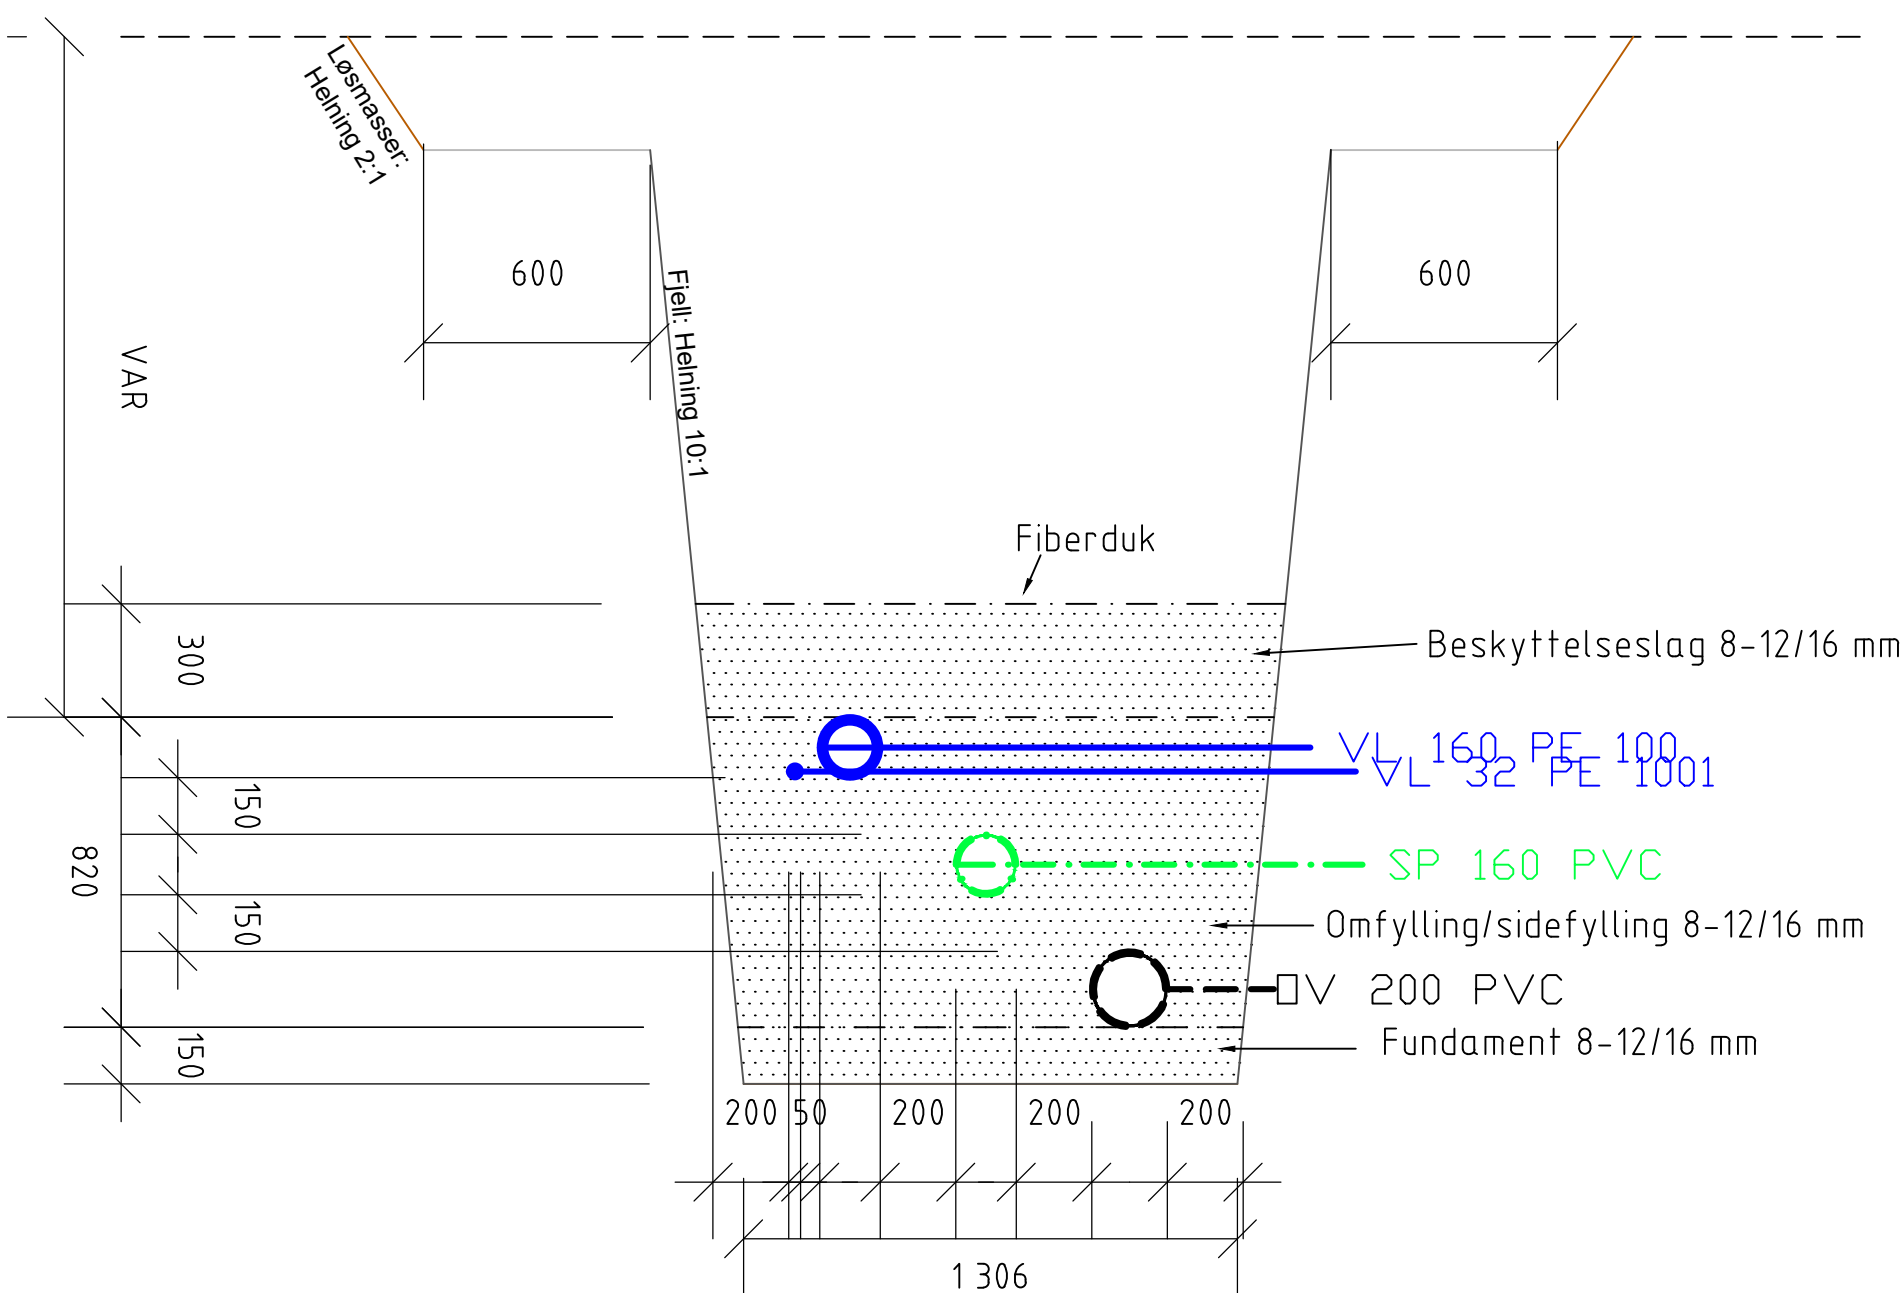

Merknader:

- Alle avstander mellom rør og grøftebredde er minimumsverdier. For grøftedybder se HC.
- Avstandene fra rørkant til grøfteside er oppgitt for fjellgrøft.
- Vannledninger med mindre leggedybde enn 1,5 m skal isoleres med isolasjonsplater av ekstrudert polystyren. Tykkelse 100 mm, platebredde min. 1200 mm. Tillatt korttidlast i veg 400 kN/m2. Det skal være god kontakt mellom platene for å unngå kuldebro.

B-01	Byggeplan						29.05.26	HMA	TEI
Rev.	Tekst						Rev.dato	Tegn.	Kont.
Prosjekt			Prosjektfase						
Detaljprosjektering VA			Byggeplan						
Skoleveien og Hamnbakkan									
Dato			Oppdragsnr		Koordinatsystem		Høydereferanse		
29.05.26			652526-01		UTM33		NN2000		
Utført av			Kontrollert av		Godkjent av		Målestokk		
HMA			TEI		SM		1:20		
Oppdragsleder			Format						
Hamarøy kommune			A1						
Oppdragsnummer			Revisjon						
H S 002			B-01						
Fag			Type		Lap.nr.				