



Skoleveien og Hamnbakkan
vegmodell 64000 og 65000
M = 1:50

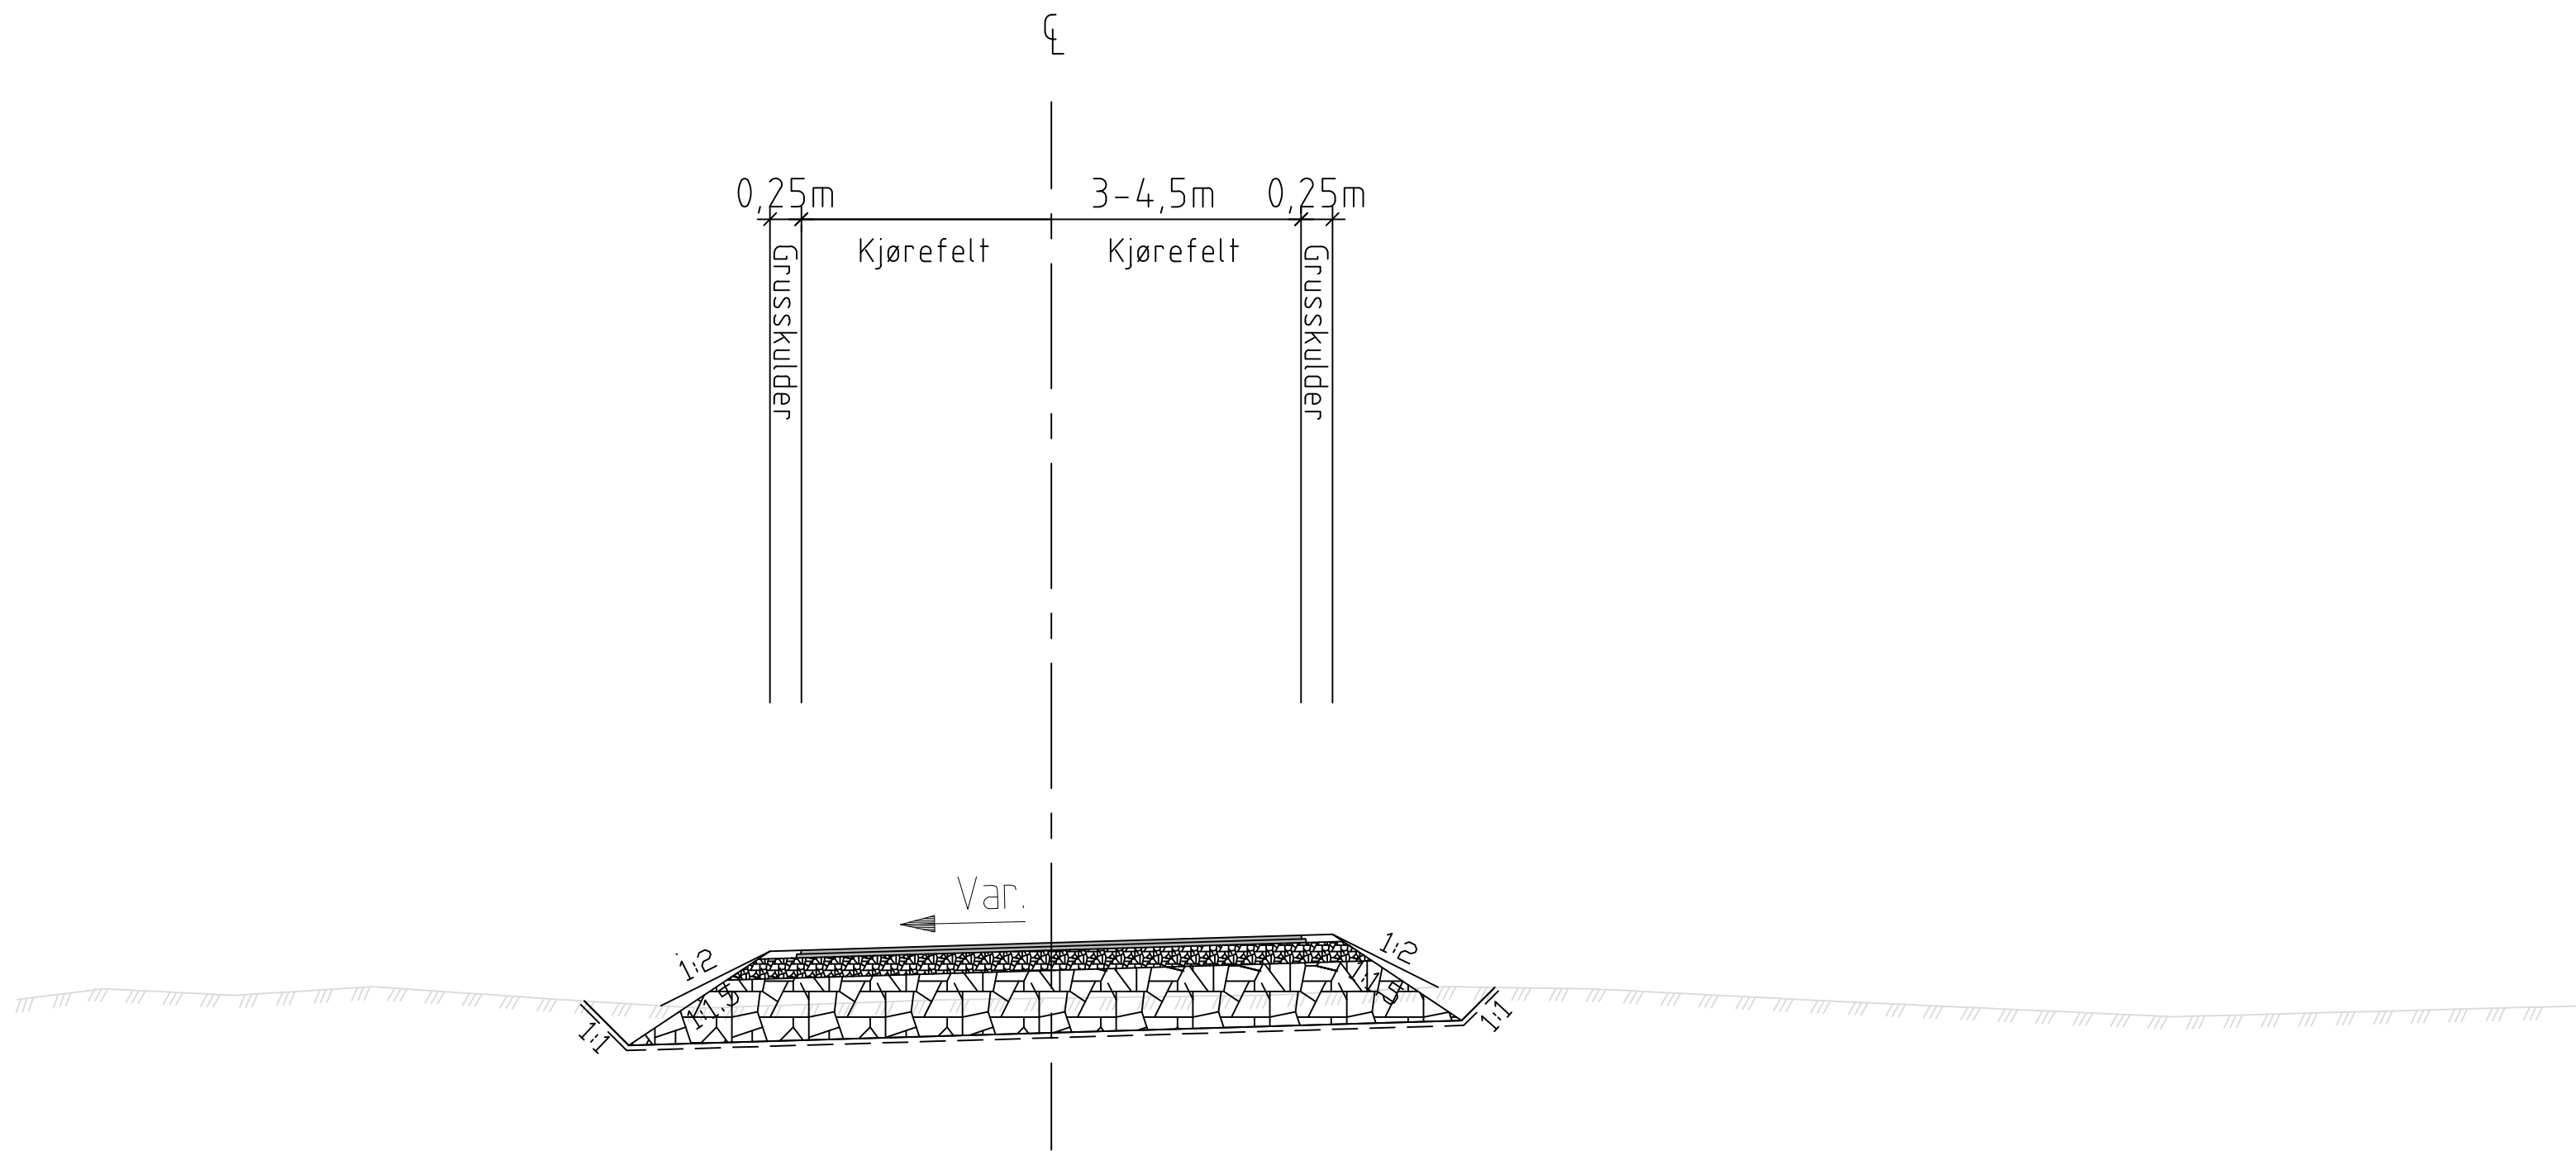

Hellandsveien (fv.7536),
vegmodell 70000, snitt i pr.65
M = 1:50

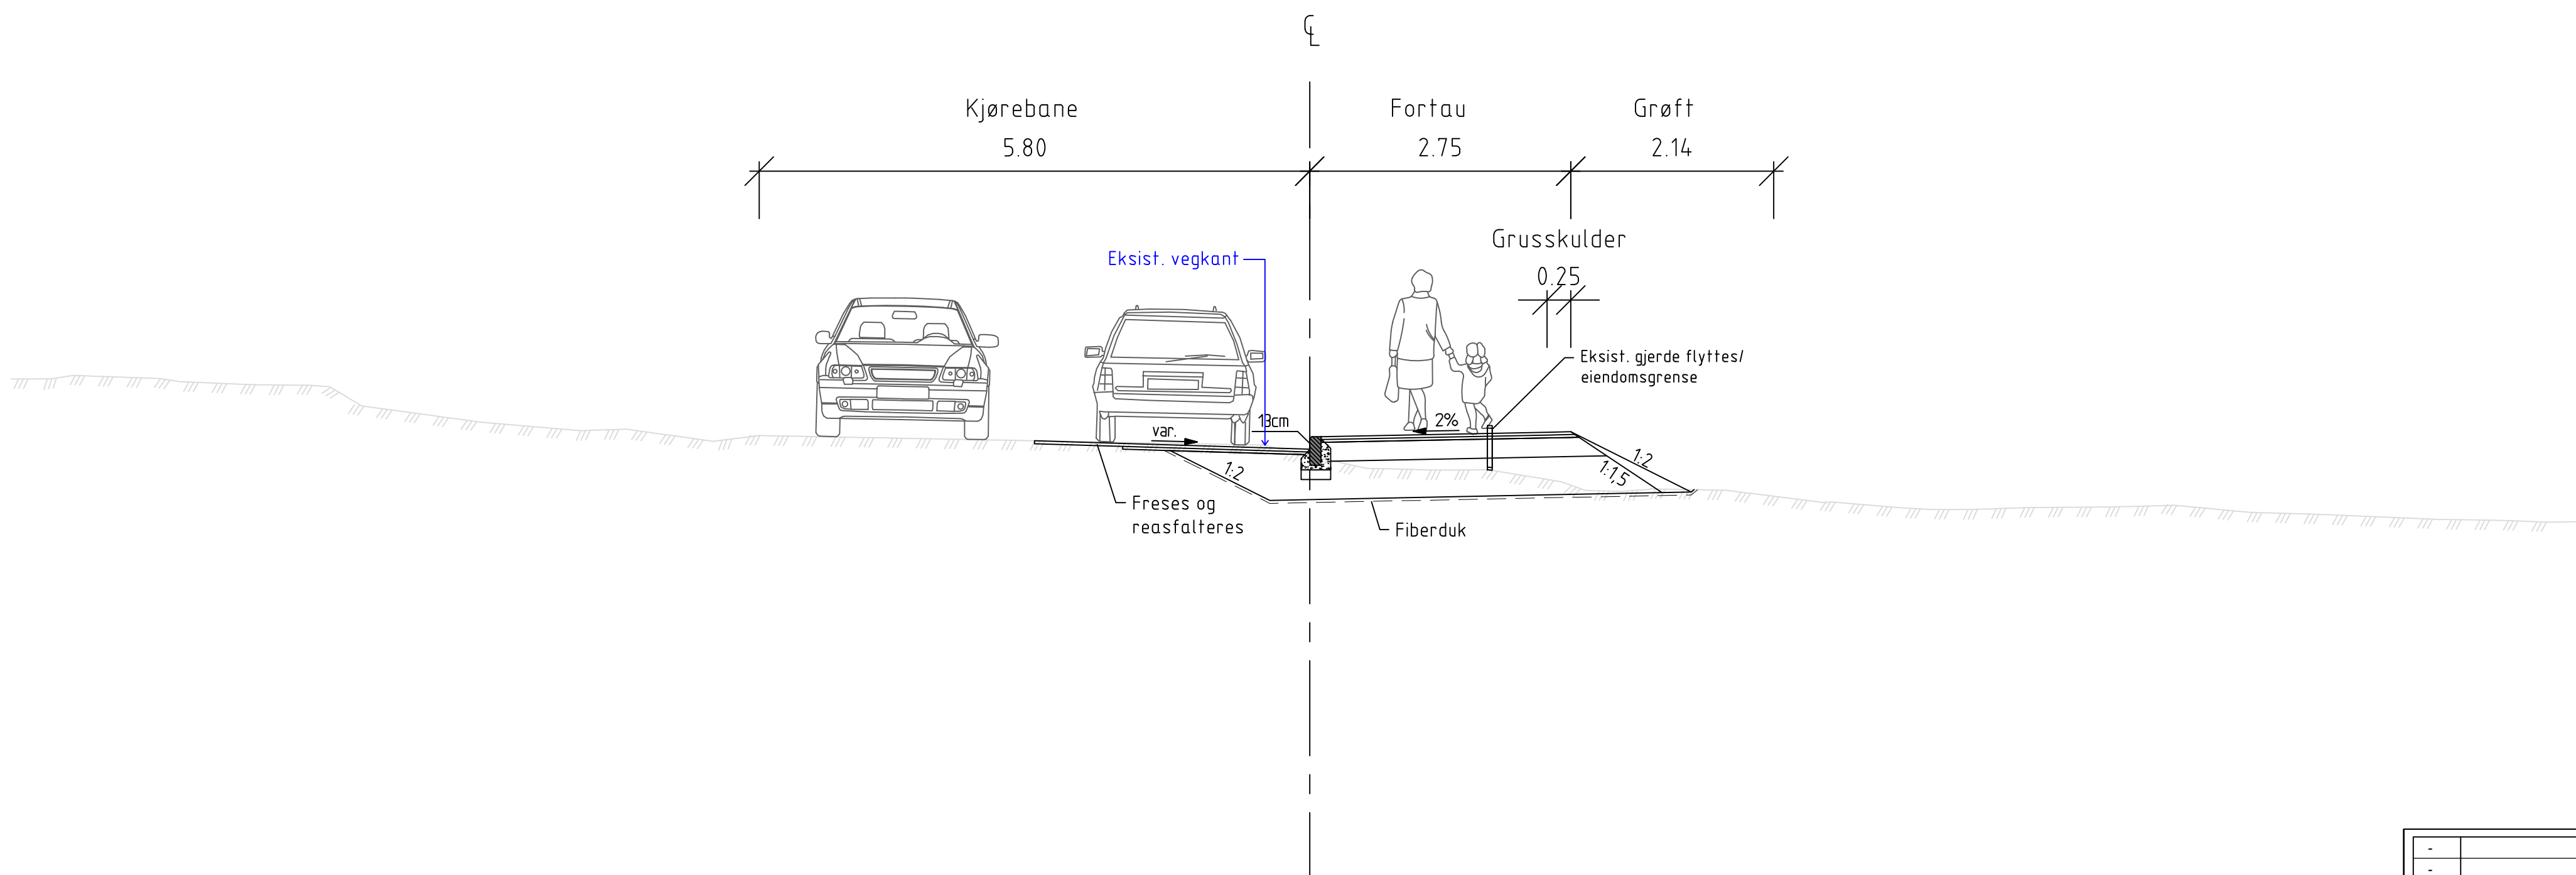

Rev.	Tekst							Rev dato	Tegn	Kont					
Prosjekt		VA Skoleveien og Hamnbakkan													
Tittel		Normalprofil													
Prosjekt		TEKNISK PLAN													
Datum		09.10.2026			Oppdragsnr		652526-01		Koordinatsystem	UTM33	Heysderferanse	NN2000			
Utført av		KE		Kontrollert av	GPP		Godkjent av	GPP		Målestokk	1:50		Format	A1	
Oppdragsgiver		Hamarøy kommune													
Tegningsnummer		T F 001										Revisjon		B-01	
Fag		Type		Løper											