





Nedsenking av fortau ved avkjørsler

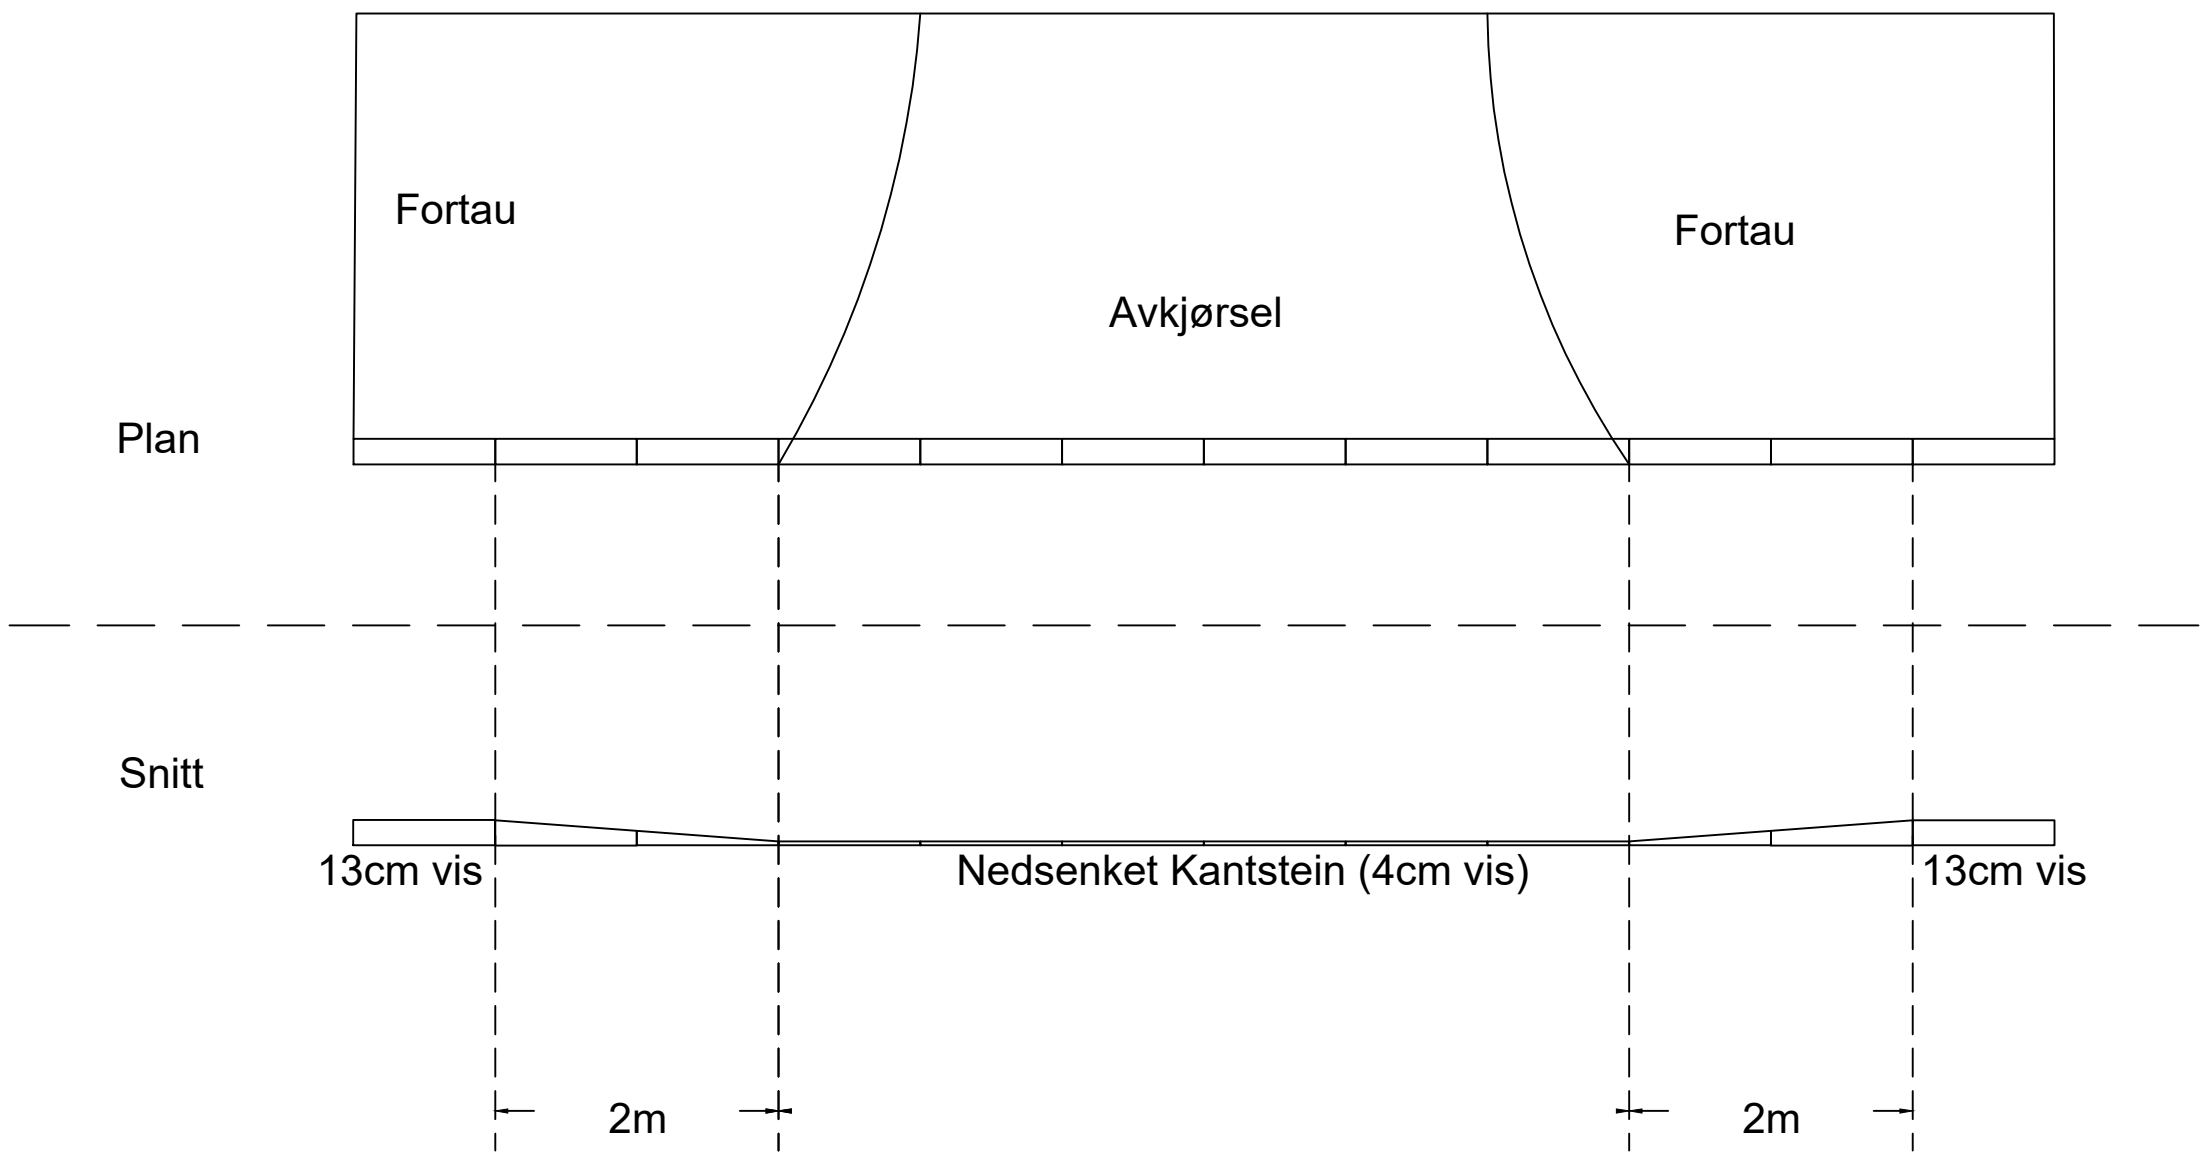

LENGDEPROFIL - MED NEDFELLING
FOR AVKJØRING / FORTAU
M = 1:10

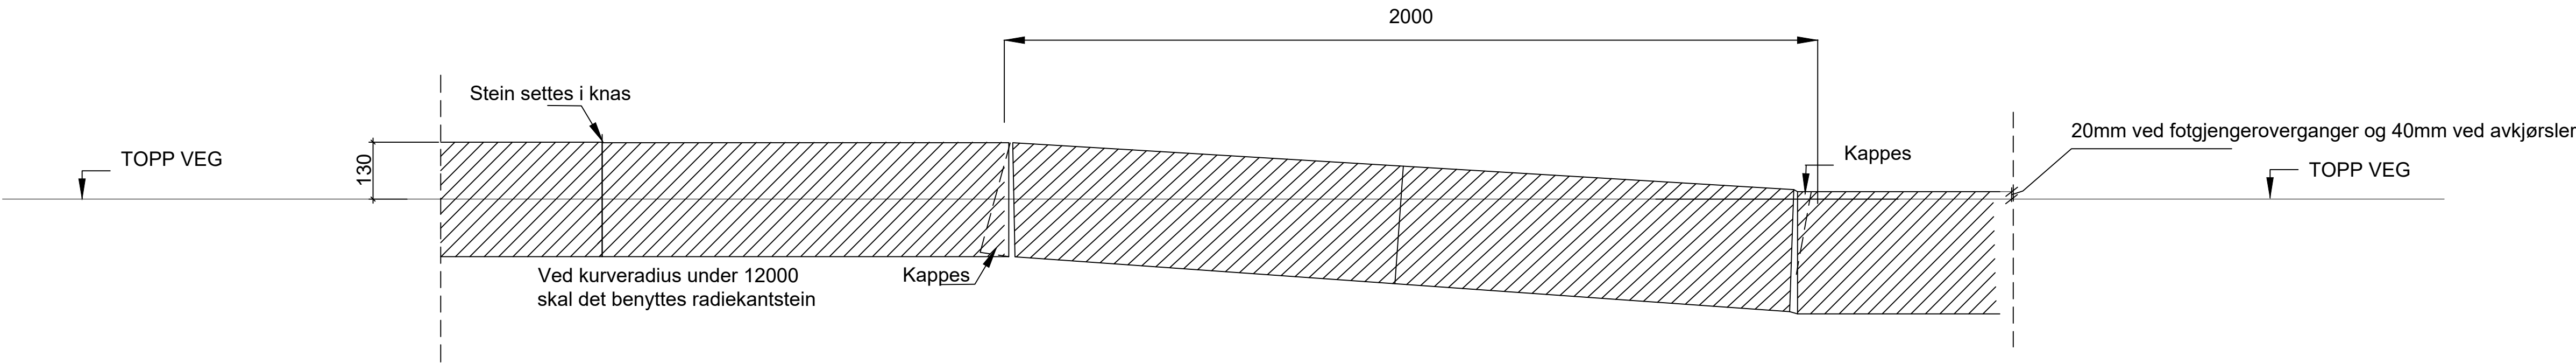

Prinsipp detalj kantstein mot fortau (vis 13)
Granittkantstein 120x300mm, fas 20x20mm
M=1:10

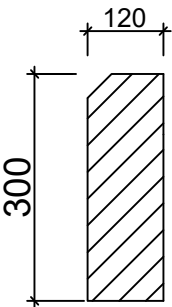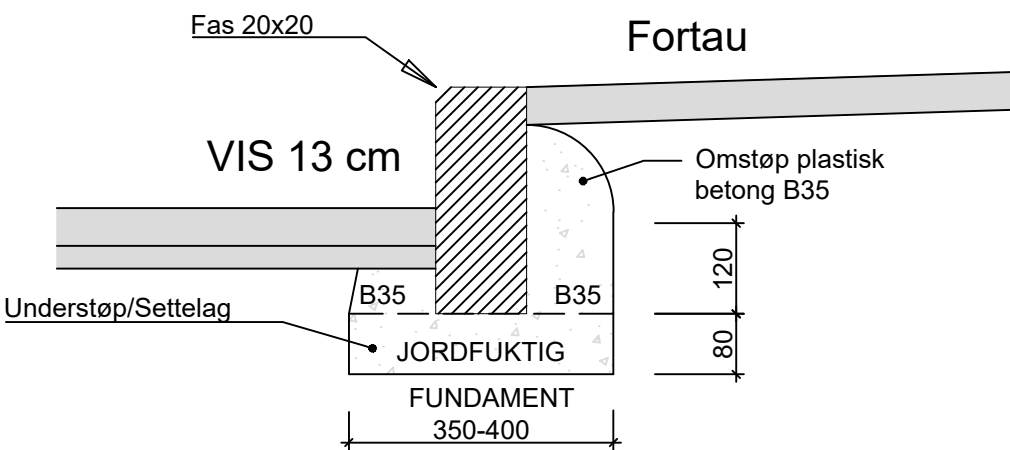

BENYTT VINKELKANTSTEIN 120x300,
NS 3006 - GRANITT FINHUGGET MED AVFASET KANT 20X20

EVT. UJEVNHETER I OVERGANGENE MELLOM STEINENE ETTER AT DE
ER SATT, MÅ MEISLES BORT.

-					
-					
-					
-					
Rev.	Tekst			Rev dato	Tegn. Kont.
Prosjekt		TEKNISK PLAN			
VA Skoleveien og Hamnbakkan		Oppdragsnr		Koordinatsystem	Heysderreferanse
Date		09.10.2026	652526-01	UTM33	NN2000
Tittel		Utført av	Kontrollert av	Godkjent av	Format
Kantsteinsdetaljer		KE	GPP	TEI	A1
Oppdragsgiver		Hamarøy kommune			
Tegningsnummer		T J 001		Revisjon	
asplan viak		Fig. Type		Løpnr.	
				B-01	