



Prinsipp utkiling mot eksisterende veg (lengderetning)

M=ikke i målestokk

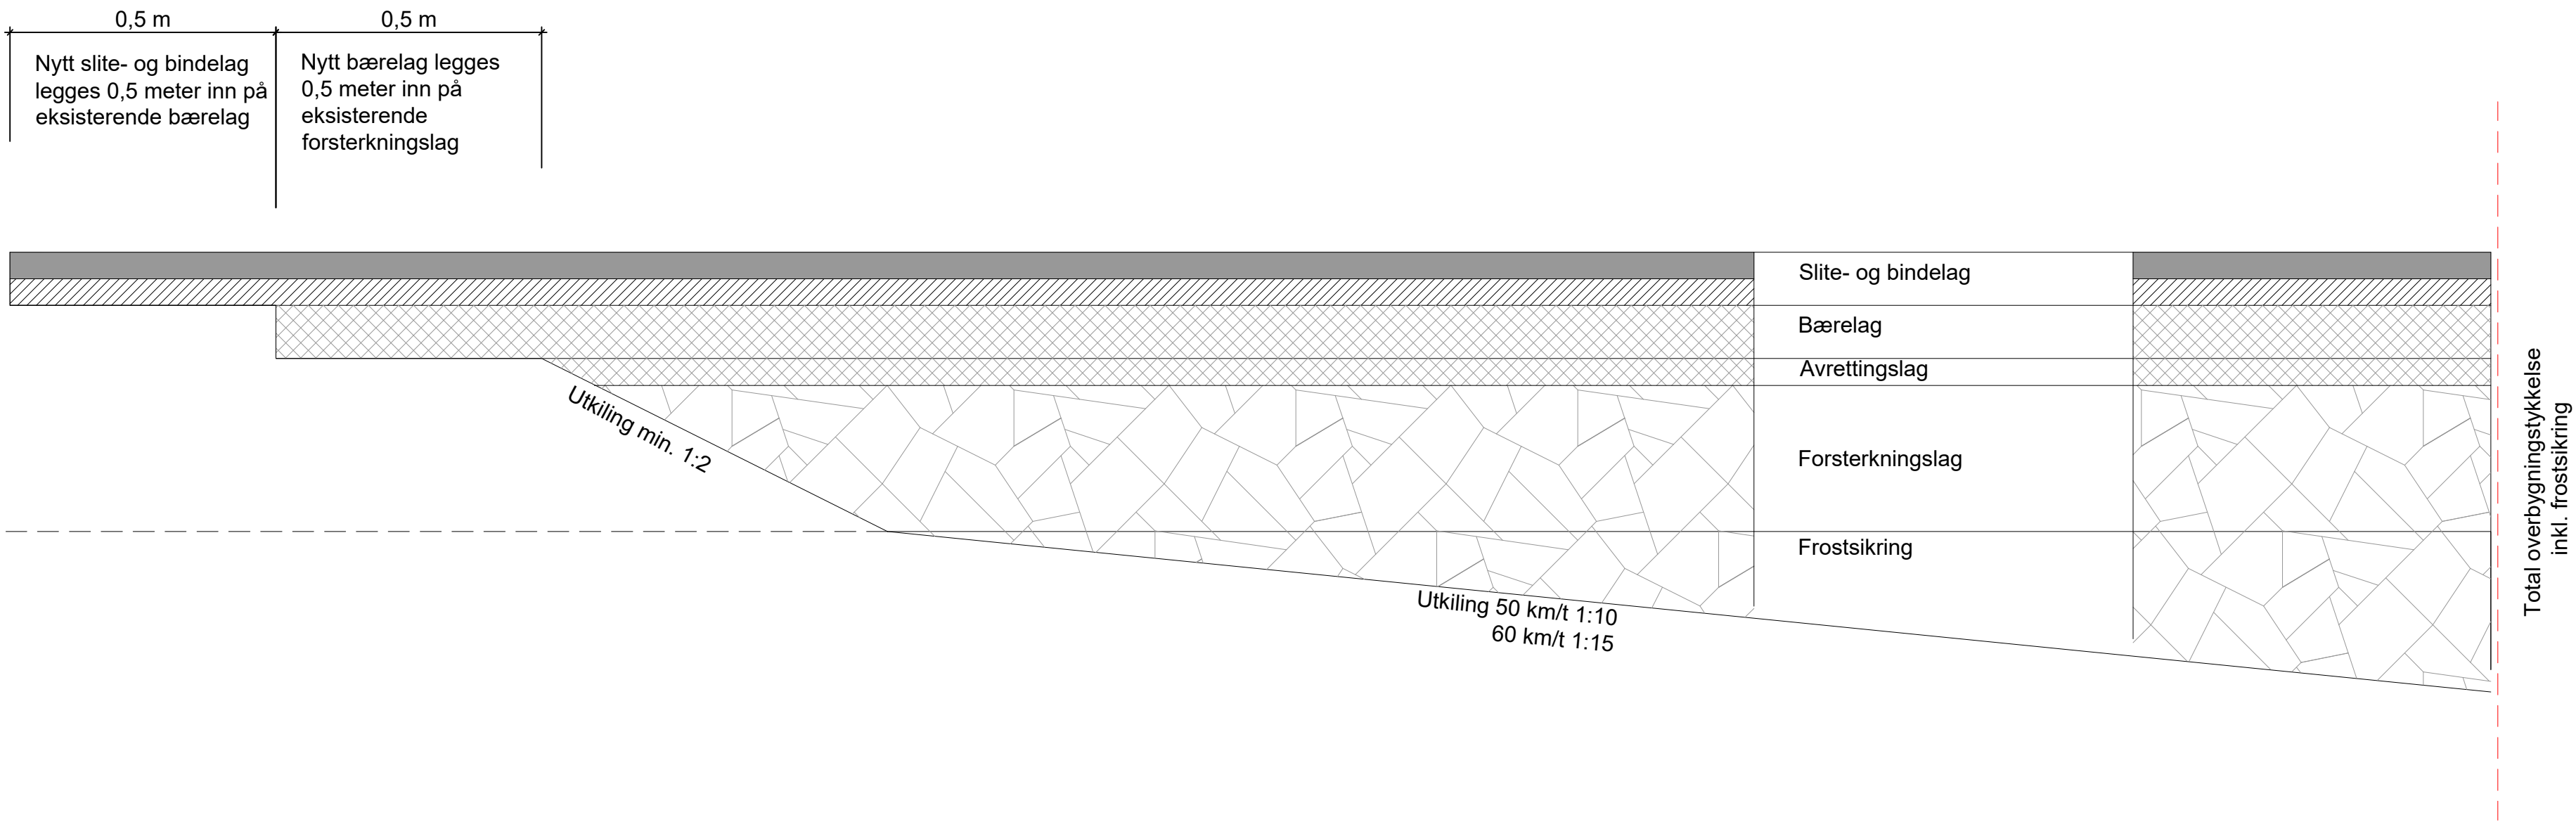

Prinsipp utkiling mot eksisterende veg (breddeutvidelse)

M=ikke i målestokk

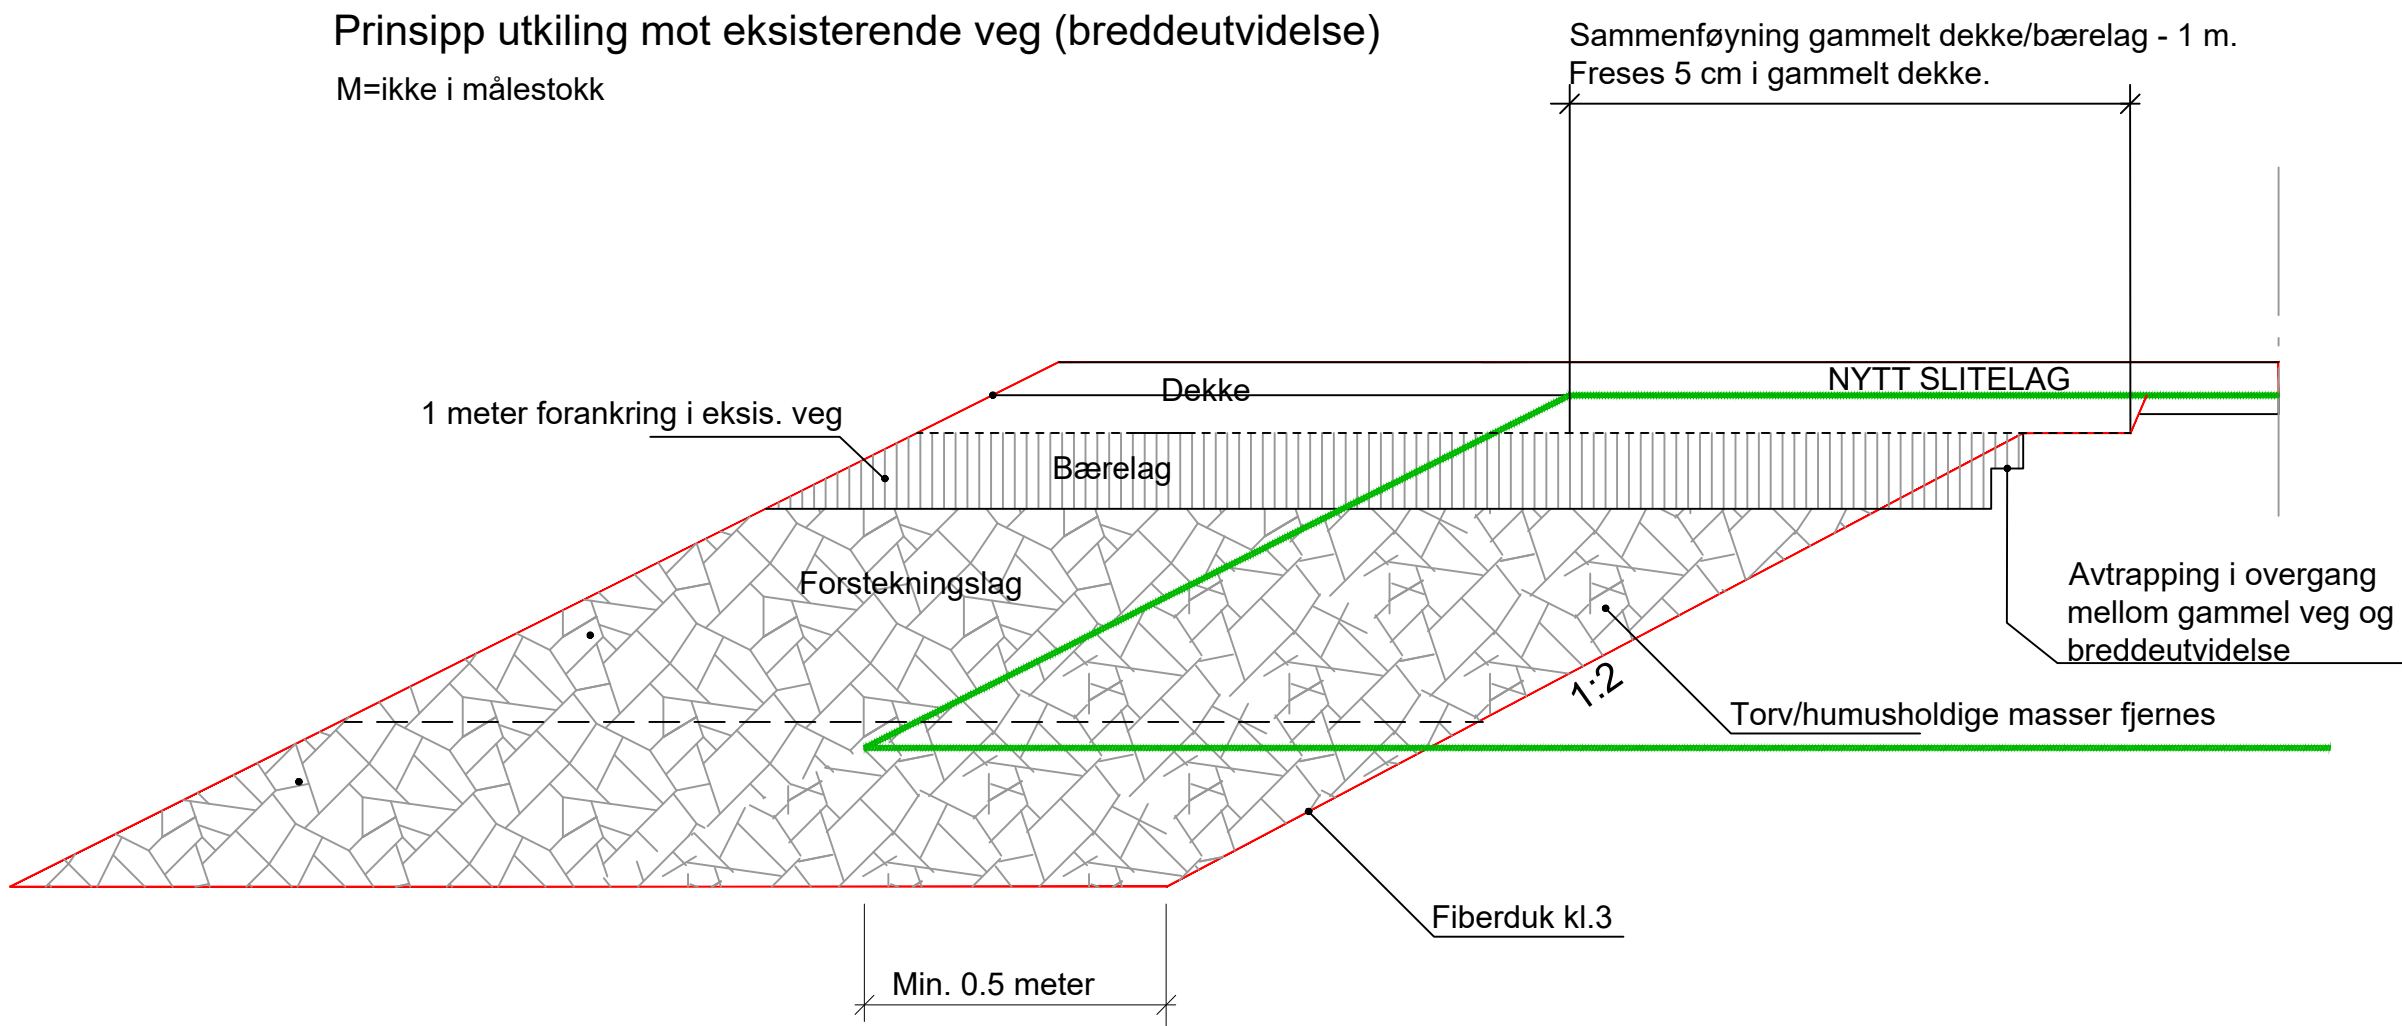

Eksisterende vegkropp

Ny vegkropp

-					
-					
-					
-					
Rev.	Tekst			Rev. dato	Tegn. Korte
Prosjekt		Prosjektfase			
VA Skoleveien og Hamnbakkan		TEKNISK PLAN			
Date		Oppdragsnr.		Koordinatsystem	
09.10.2026		652526-01		UTM33	
Utført av		Kontrollert av		Målestokk	
KE		GPP		-	
Oppdragsgiver		Godkjent av		Format	
Hamarøy kommune		-		A1	
Tegningsnummer		Revisjon			
T J 002		B-01			
Fag Type Løpnr.					