




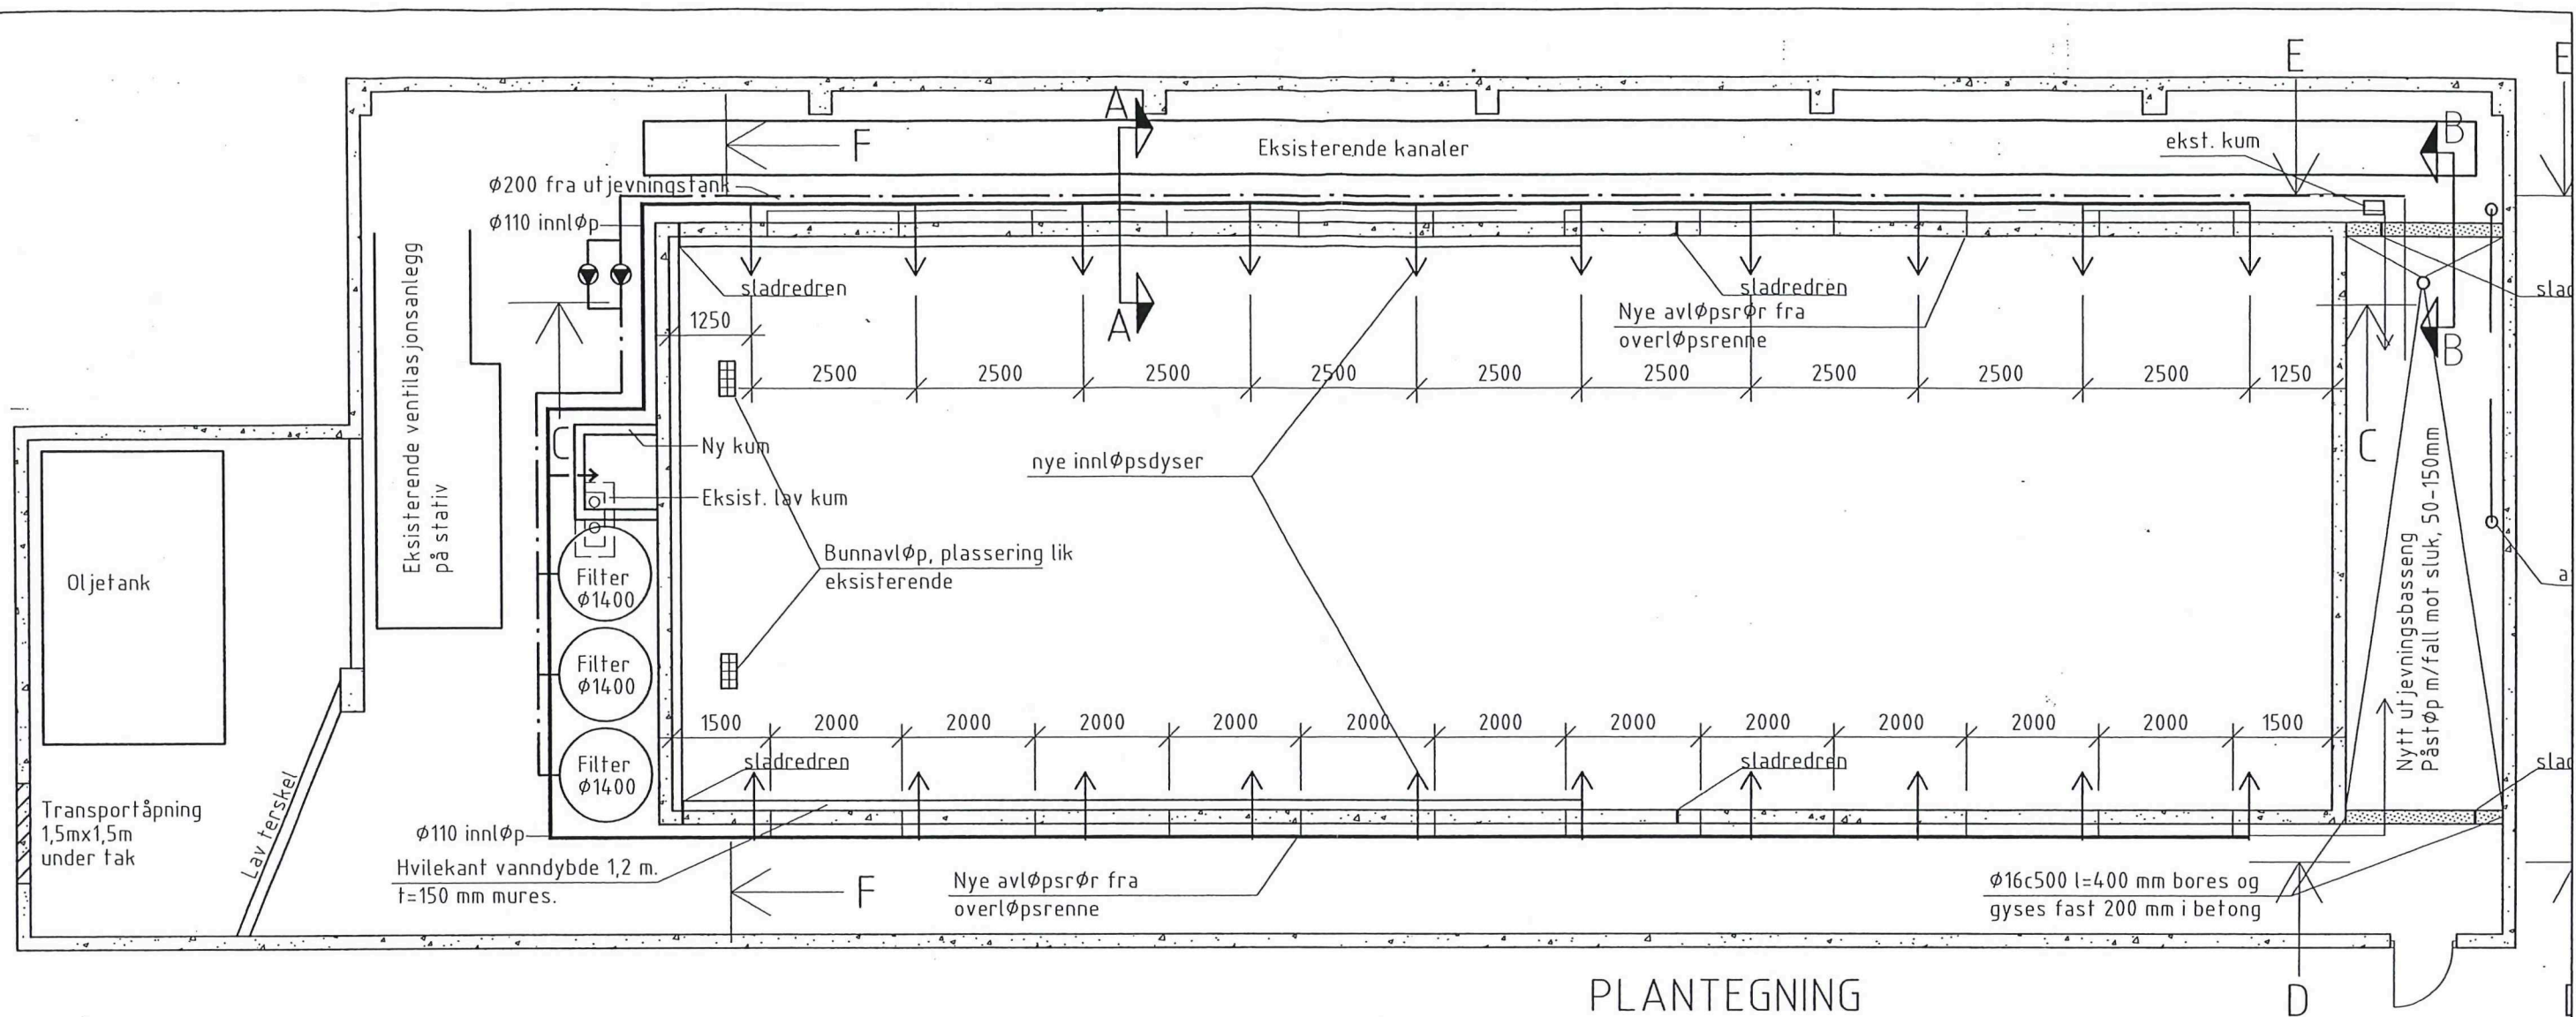


PLANTEGNING  
1:100

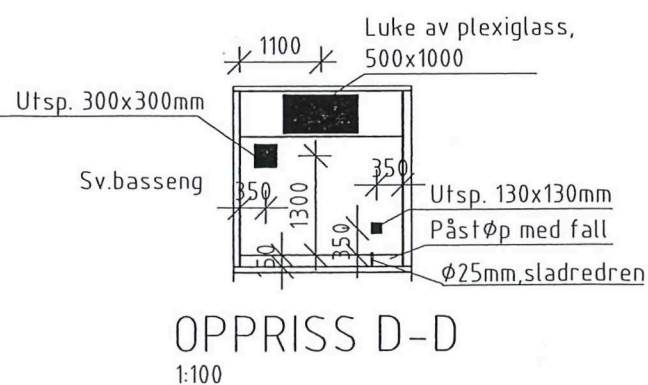


OPPRISS D-D  
1:100

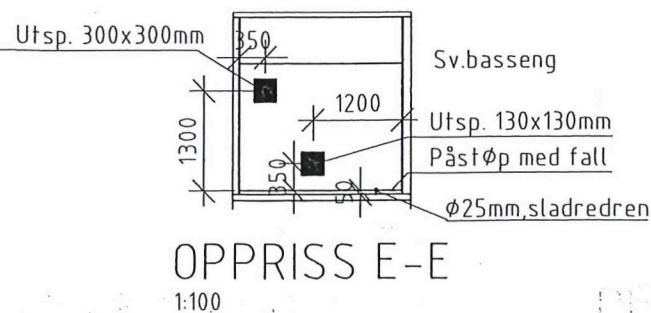

OPPRISS E-E  
1:100

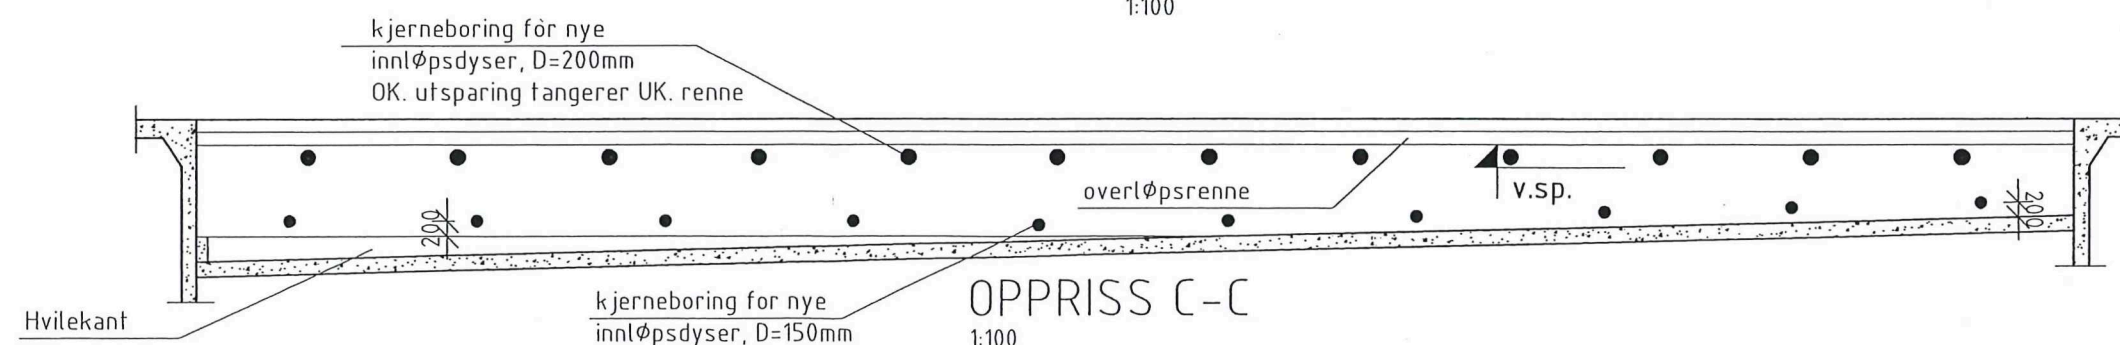

OPPRISS C-C  
1:100

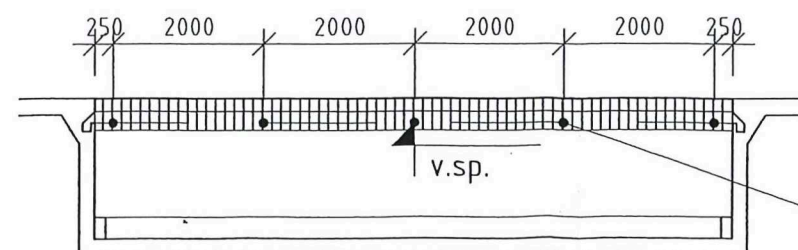




OPPRISS F-F  
1:100

## ARBEIDSTEGNING

|   |                             |          |          |
|---|-----------------------------|----------|----------|
| B   | RENSERLEGG                  | EDM      | 07.06.00 |
| A   | ARBEIDSTEGNING, UTSPARINGER | KØ       | 02.05.99 |
| REV.   | REVIDERING GJELDER          | SIGN     | DATO     |
| <b>Asplan Viak</b><br><b>ASPLAN VIAK SØR A/S</b><br><b>RISØR KOMMUNE</b><br><b>REHABILITERING SVØMMEHALL</b><br><b>PLAN OG OPRISS</b> |                             |          |          |
| TEGNET   | KØ                          | SAK NR.  | 27-0673  |
| KONTR.   | EDM                         | TEGN NR. | 100      |
| MÅL   | 1:100/1:20                  | REV.     | B        |
| DATO   | 04.03.99                    |          |          |

# TEGNFORKLARING:

- NYE KNAGGER
- XXXX NY MURVEGG
- XXXX NYTT GULVBELEGG
- XXXX NYE GULVFLISER

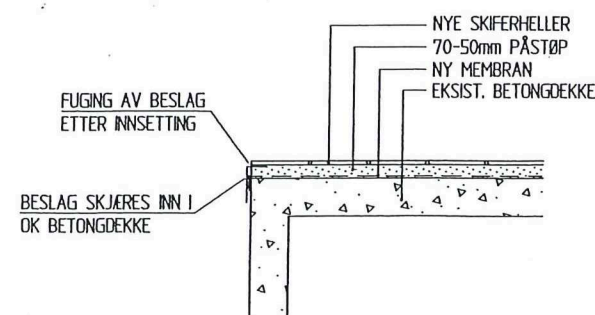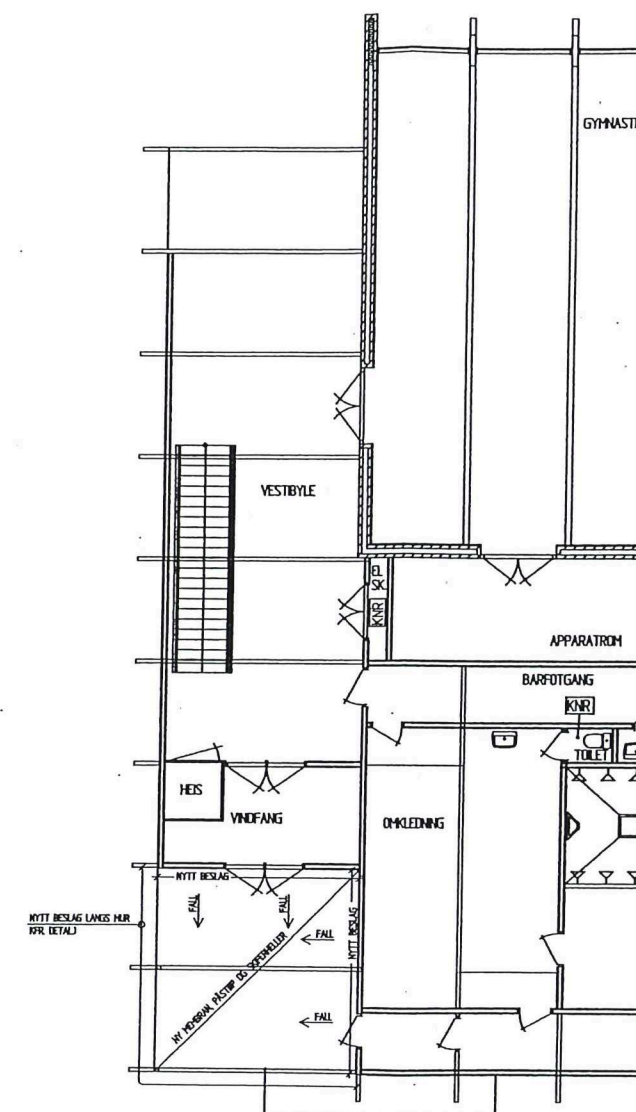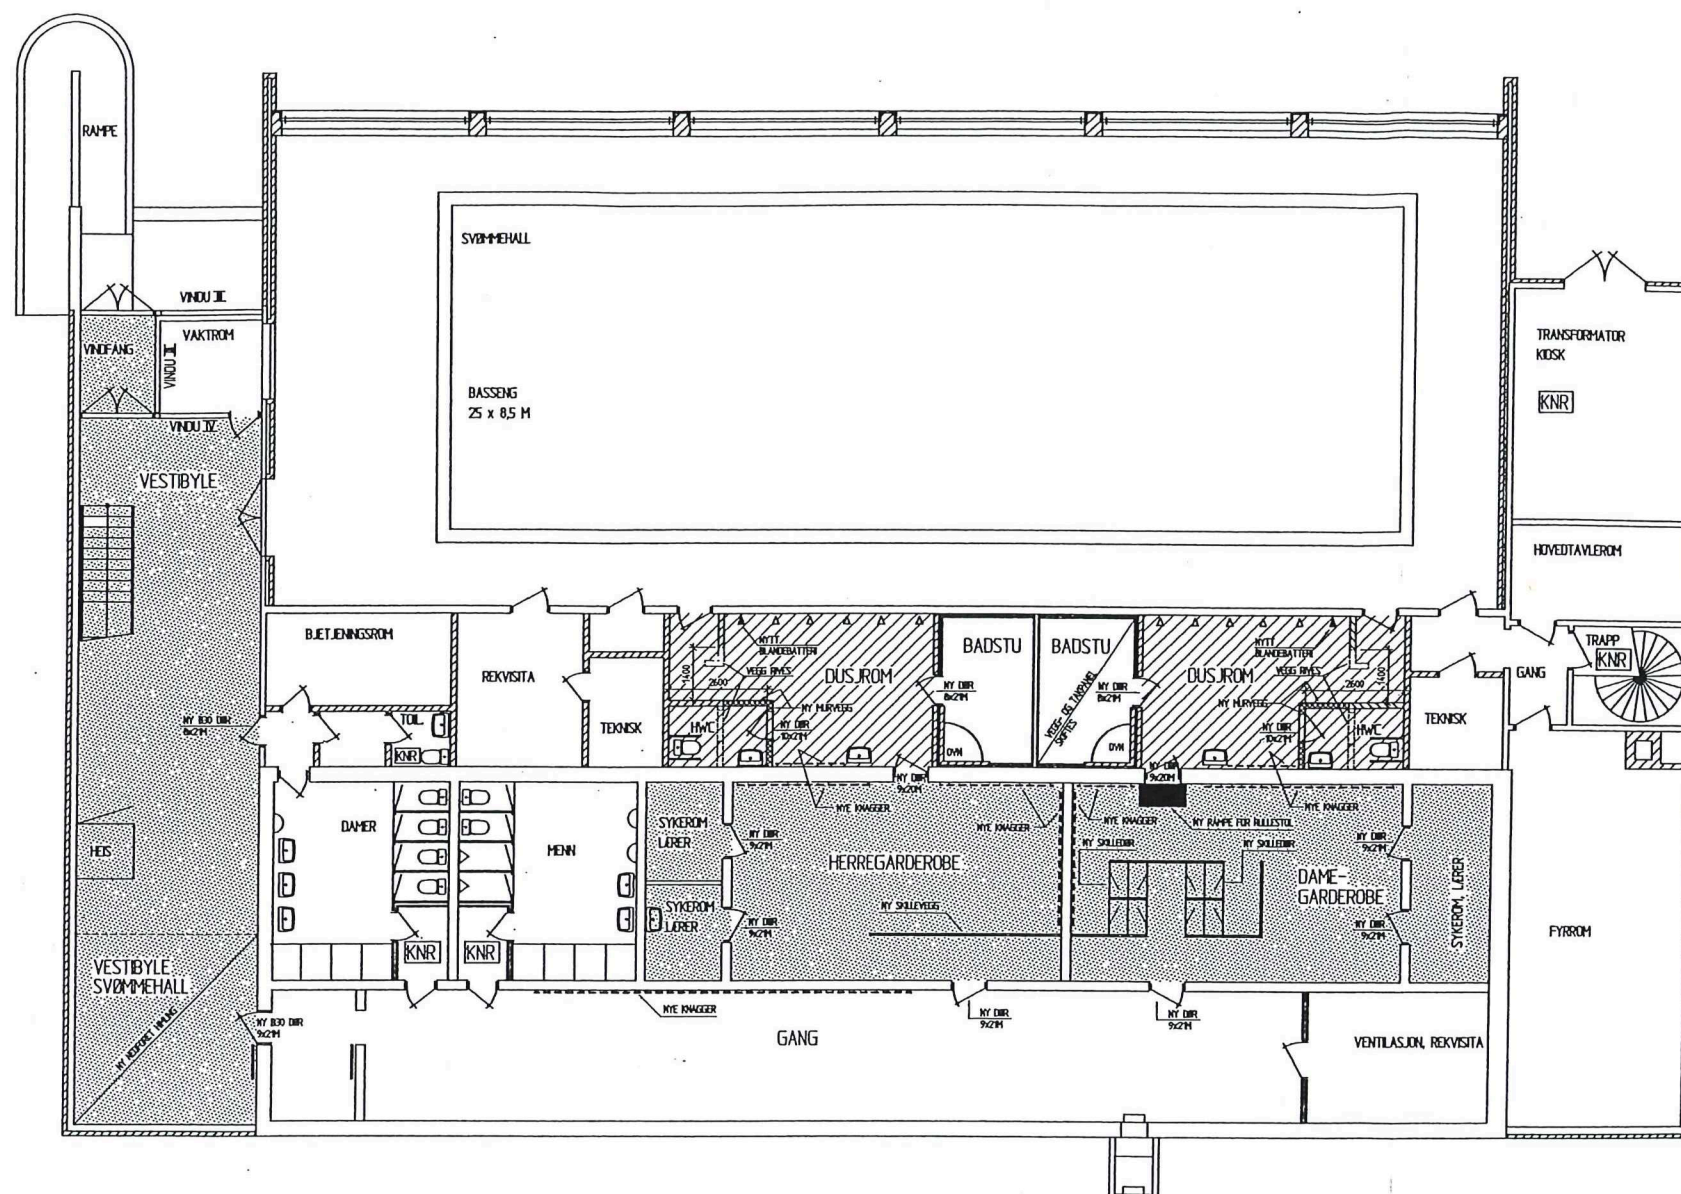

|                                                                   |     |             |      |
|-------------------------------------------------------------------|-----|-------------|------|
| Tegn:                                                             |     | Rev:        |      |
| AP-100                                                            |     |             |      |
| Type Tegning: ANBUDSTEGNING                                       |     |             |      |
| Dato                                                              | Rev | Beskrivelse | Sign |
|                                                                   |     |             |      |
| B Byggeteknikk: ASPLAN VIAK SØR AS Tlf: 30 17 500, Fax: 30 17 501 |     |             |      |

NEDFOTOGRAFERT TIL  
HALV MÅLESTOKK



PROSJEKT: RISØR BARNESKOLE  
BYGGEHERR: RISØR KOMMUNE  
KONTAKT: OLE AASEN

RISØR KOMMUNE  
RISØR SVØMMEHALL - REHABILITERING  
OVERSIKTSPLAN

|                |             |             |          |         |
|----------------|-------------|-------------|----------|---------|
| Opparbeidelse: | Arkitekt 1: | Arkitekt 2: | Tegner:  | Arbeid: |
| BEA            | BEA         | LTTH        |          |         |
| Oppdrag nr:    | Rev. 1:     | Rev. 2:     | Dato:    |         |
| 3030-702398    | mm          | 1:100, 1:20 | 20.04.01 |         |

Asplan Viak -+++ ASPLAN VIAK SØR AS  
No 958 832 123 111A


|        |      |
|--------|------|
| Tegn:  | Rev: |
| AP-100 |      |

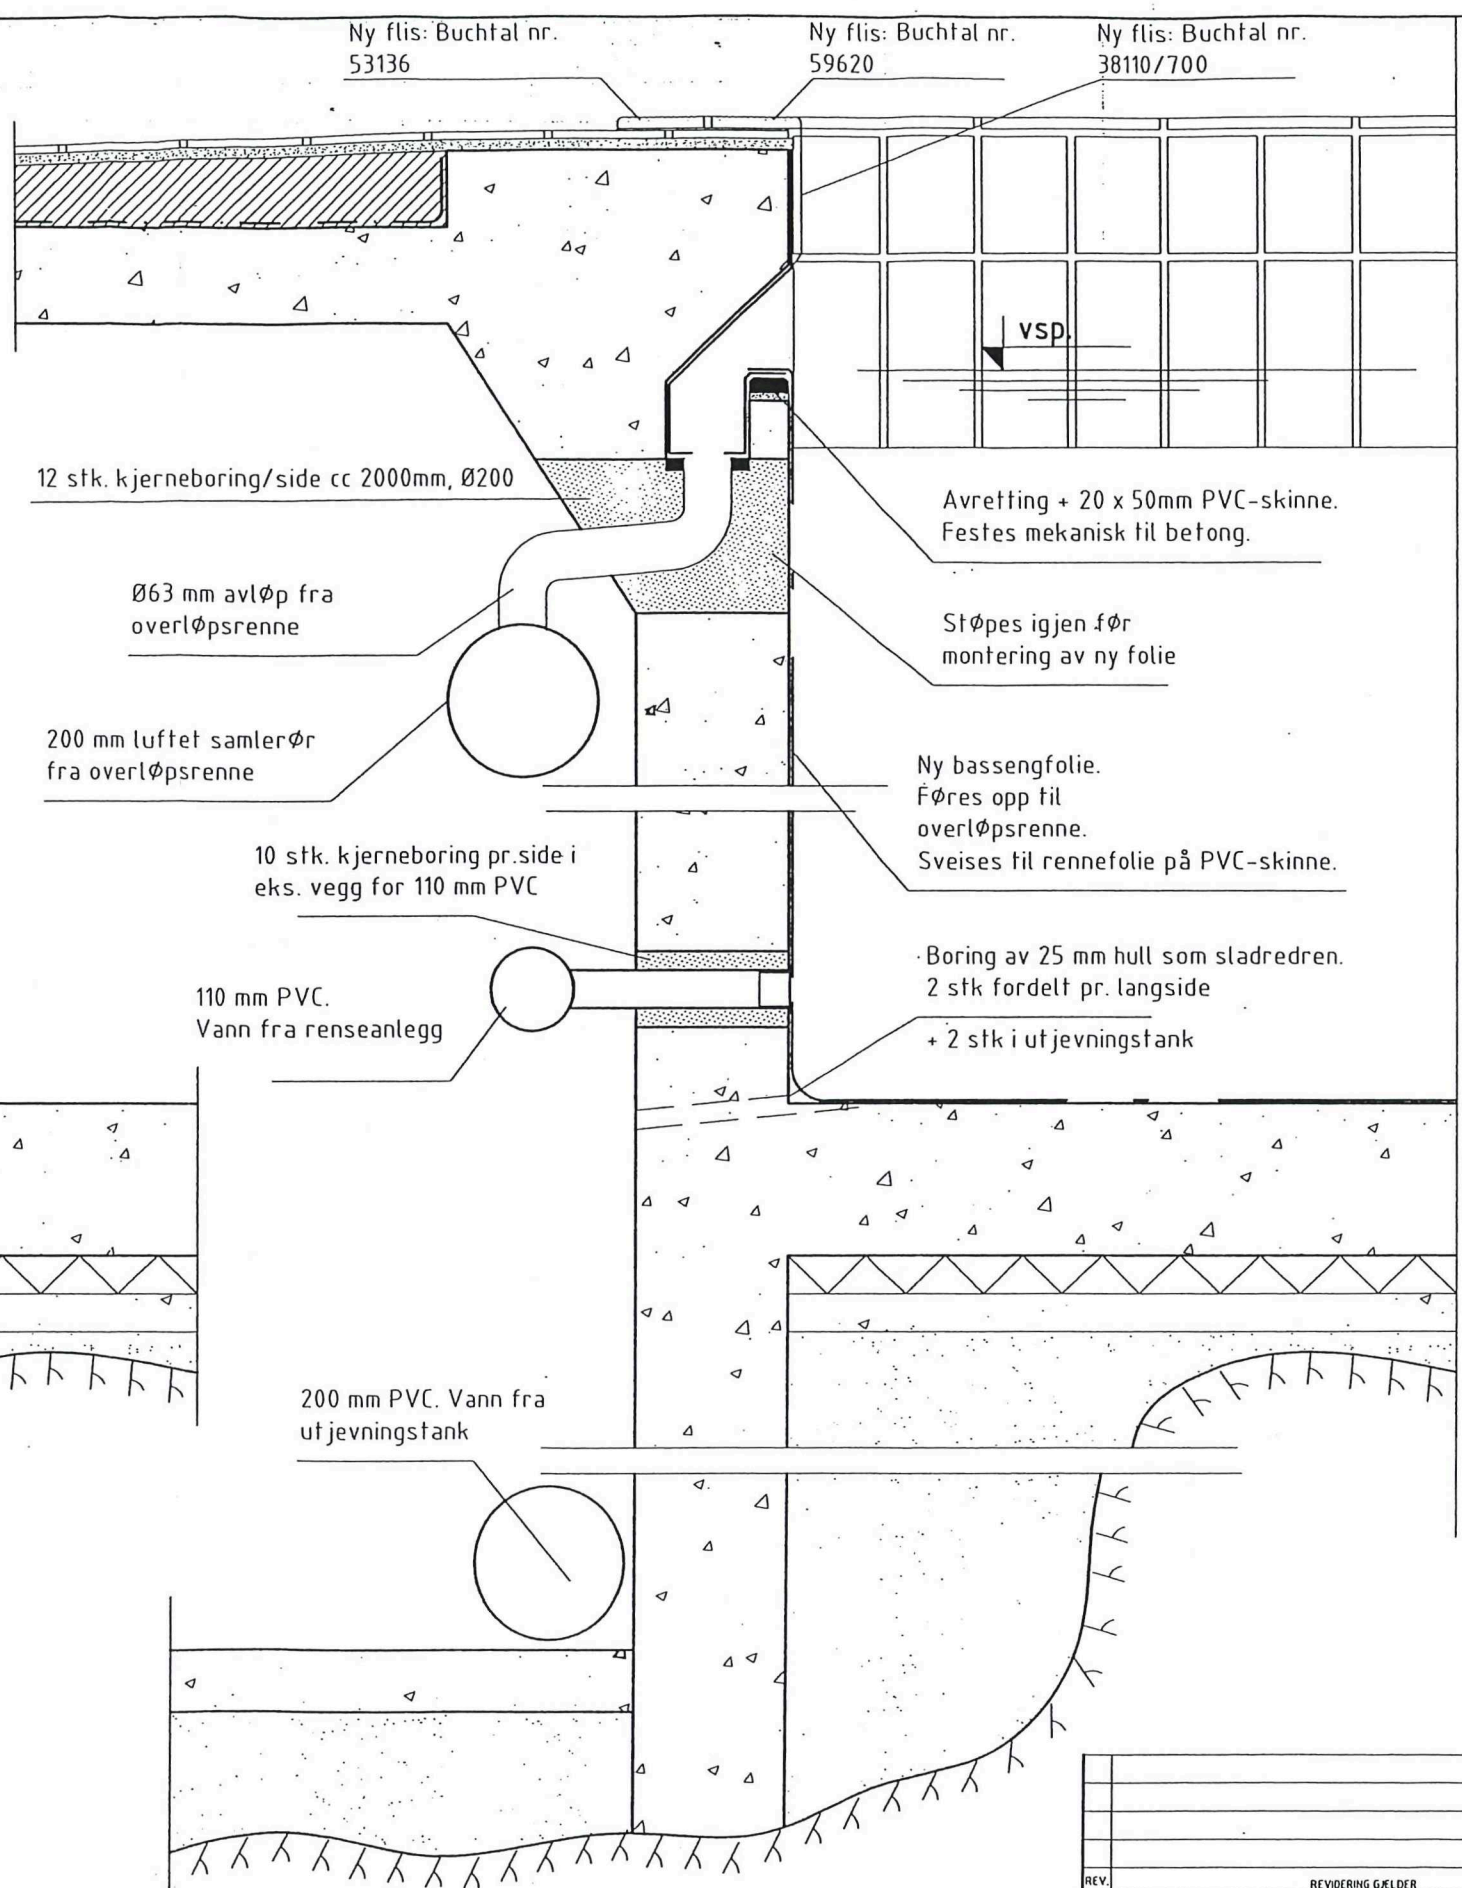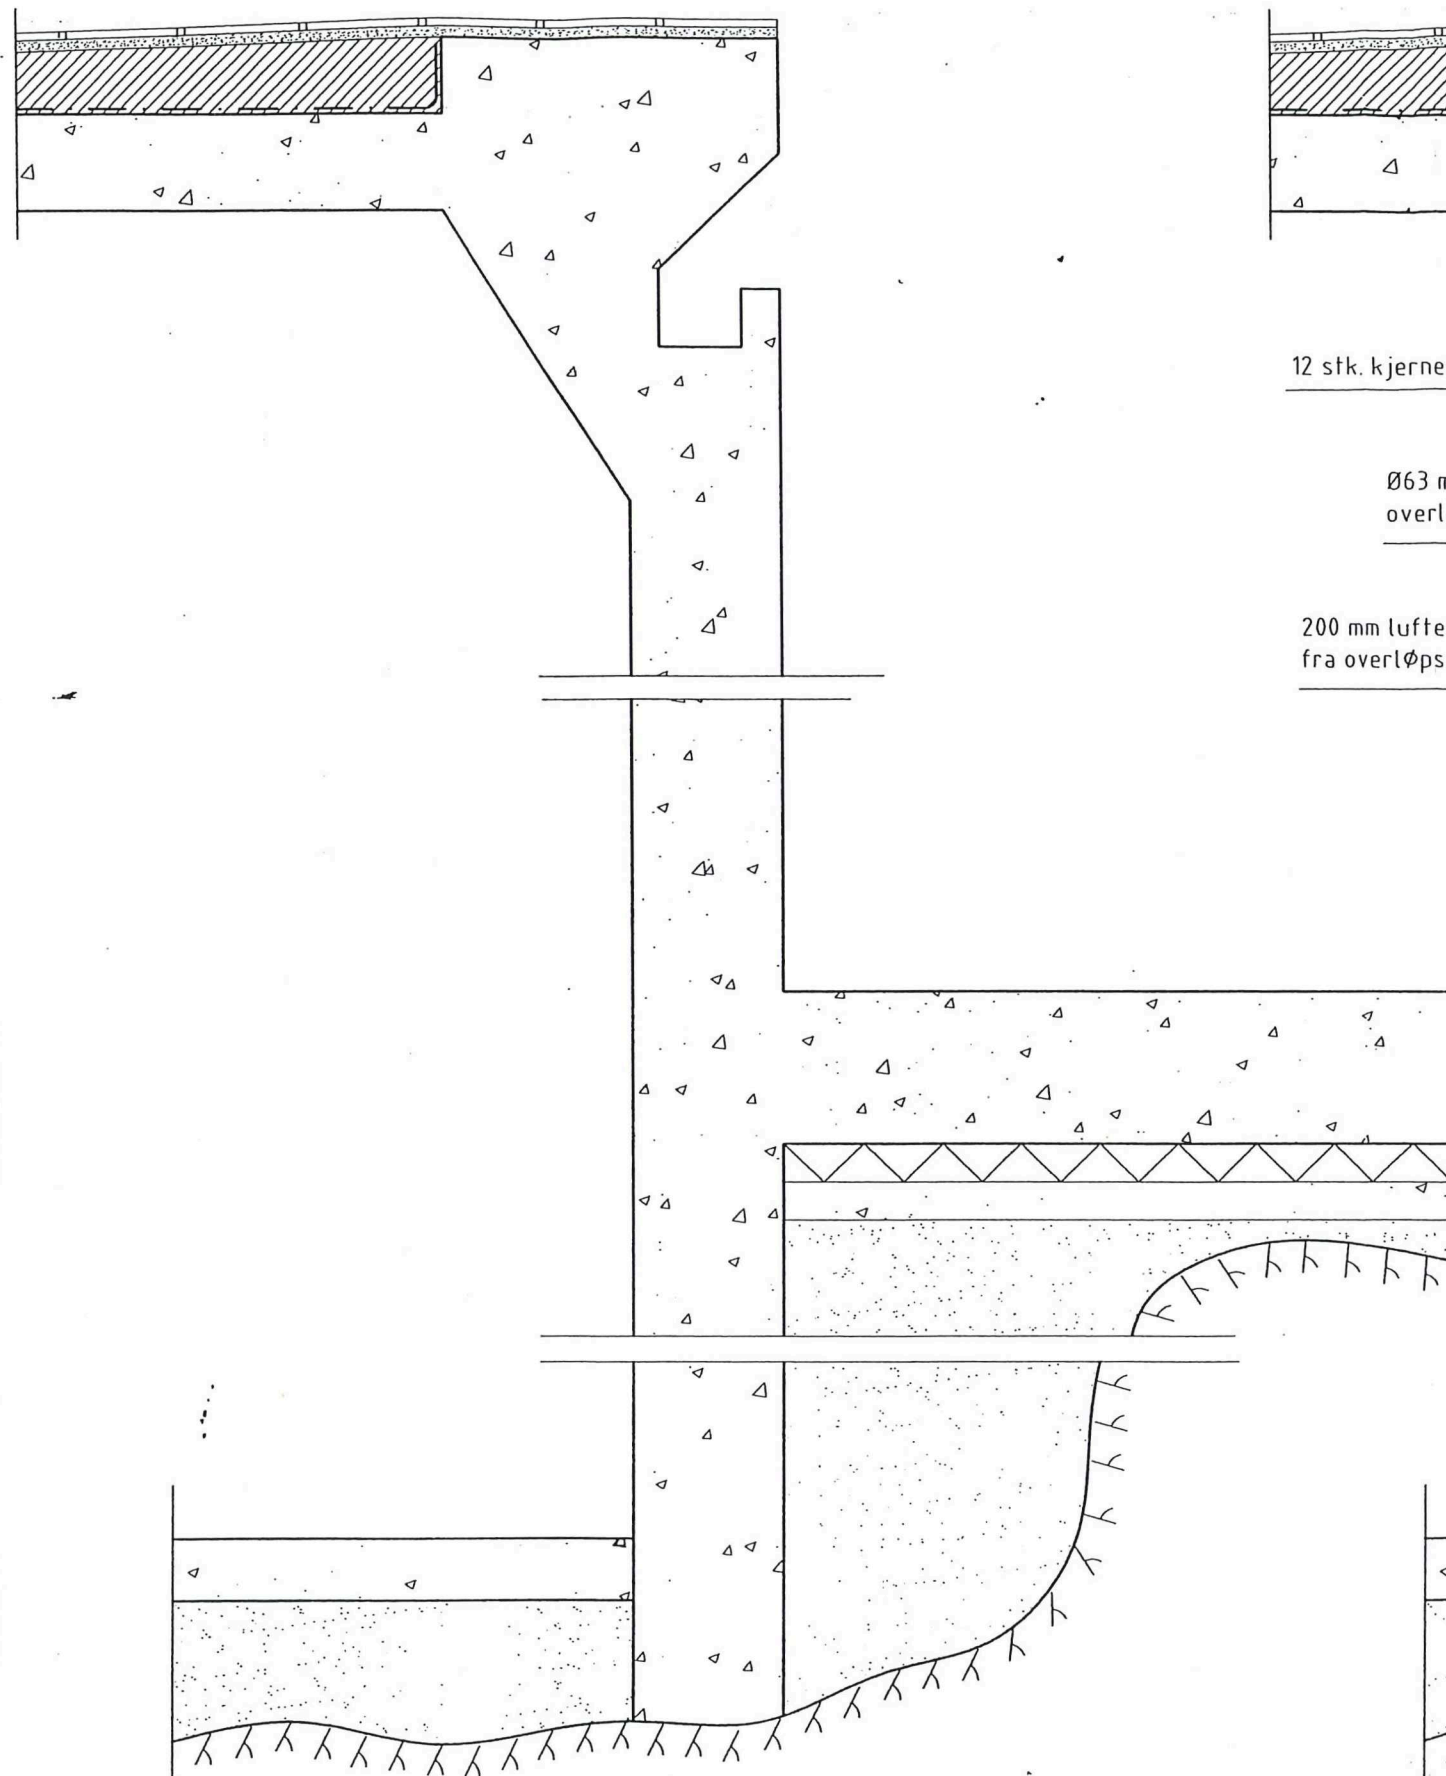

(Eksisterende) *Sammenl*  
 løsning  
 SNITT A-A 1:10

Ny løsning  
 SNITT A-A 1:10

|                                                      |          |                                                           |          |      |
|------------------------------------------------------|----------|-----------------------------------------------------------|----------|------|
| REV.                                                 |          | REVIDERING GJELDER                                        | SIGN     | DATE |
| <b>Asplan Viak</b> +++<br>-1-<br>ASPLAN VIAK SØR A/S |          |                                                           |          |      |
| TEGNET                                               | KØ       | RISØR KOMMUNE<br>REHABILITERING SVØMMEHALL<br>DETALJSNITT |          |      |
| KONTR.                                               | eØm      |                                                           |          |      |
| MÅL                                                  | 1:10     |                                                           |          |      |
| DATO                                                 | 04.03.99 |                                                           |          |      |
|                                                      |          | SAK NR.                                                   | TEGN NR. | REV. |
|                                                      |          | 27-0673                                                   | 101      |      |

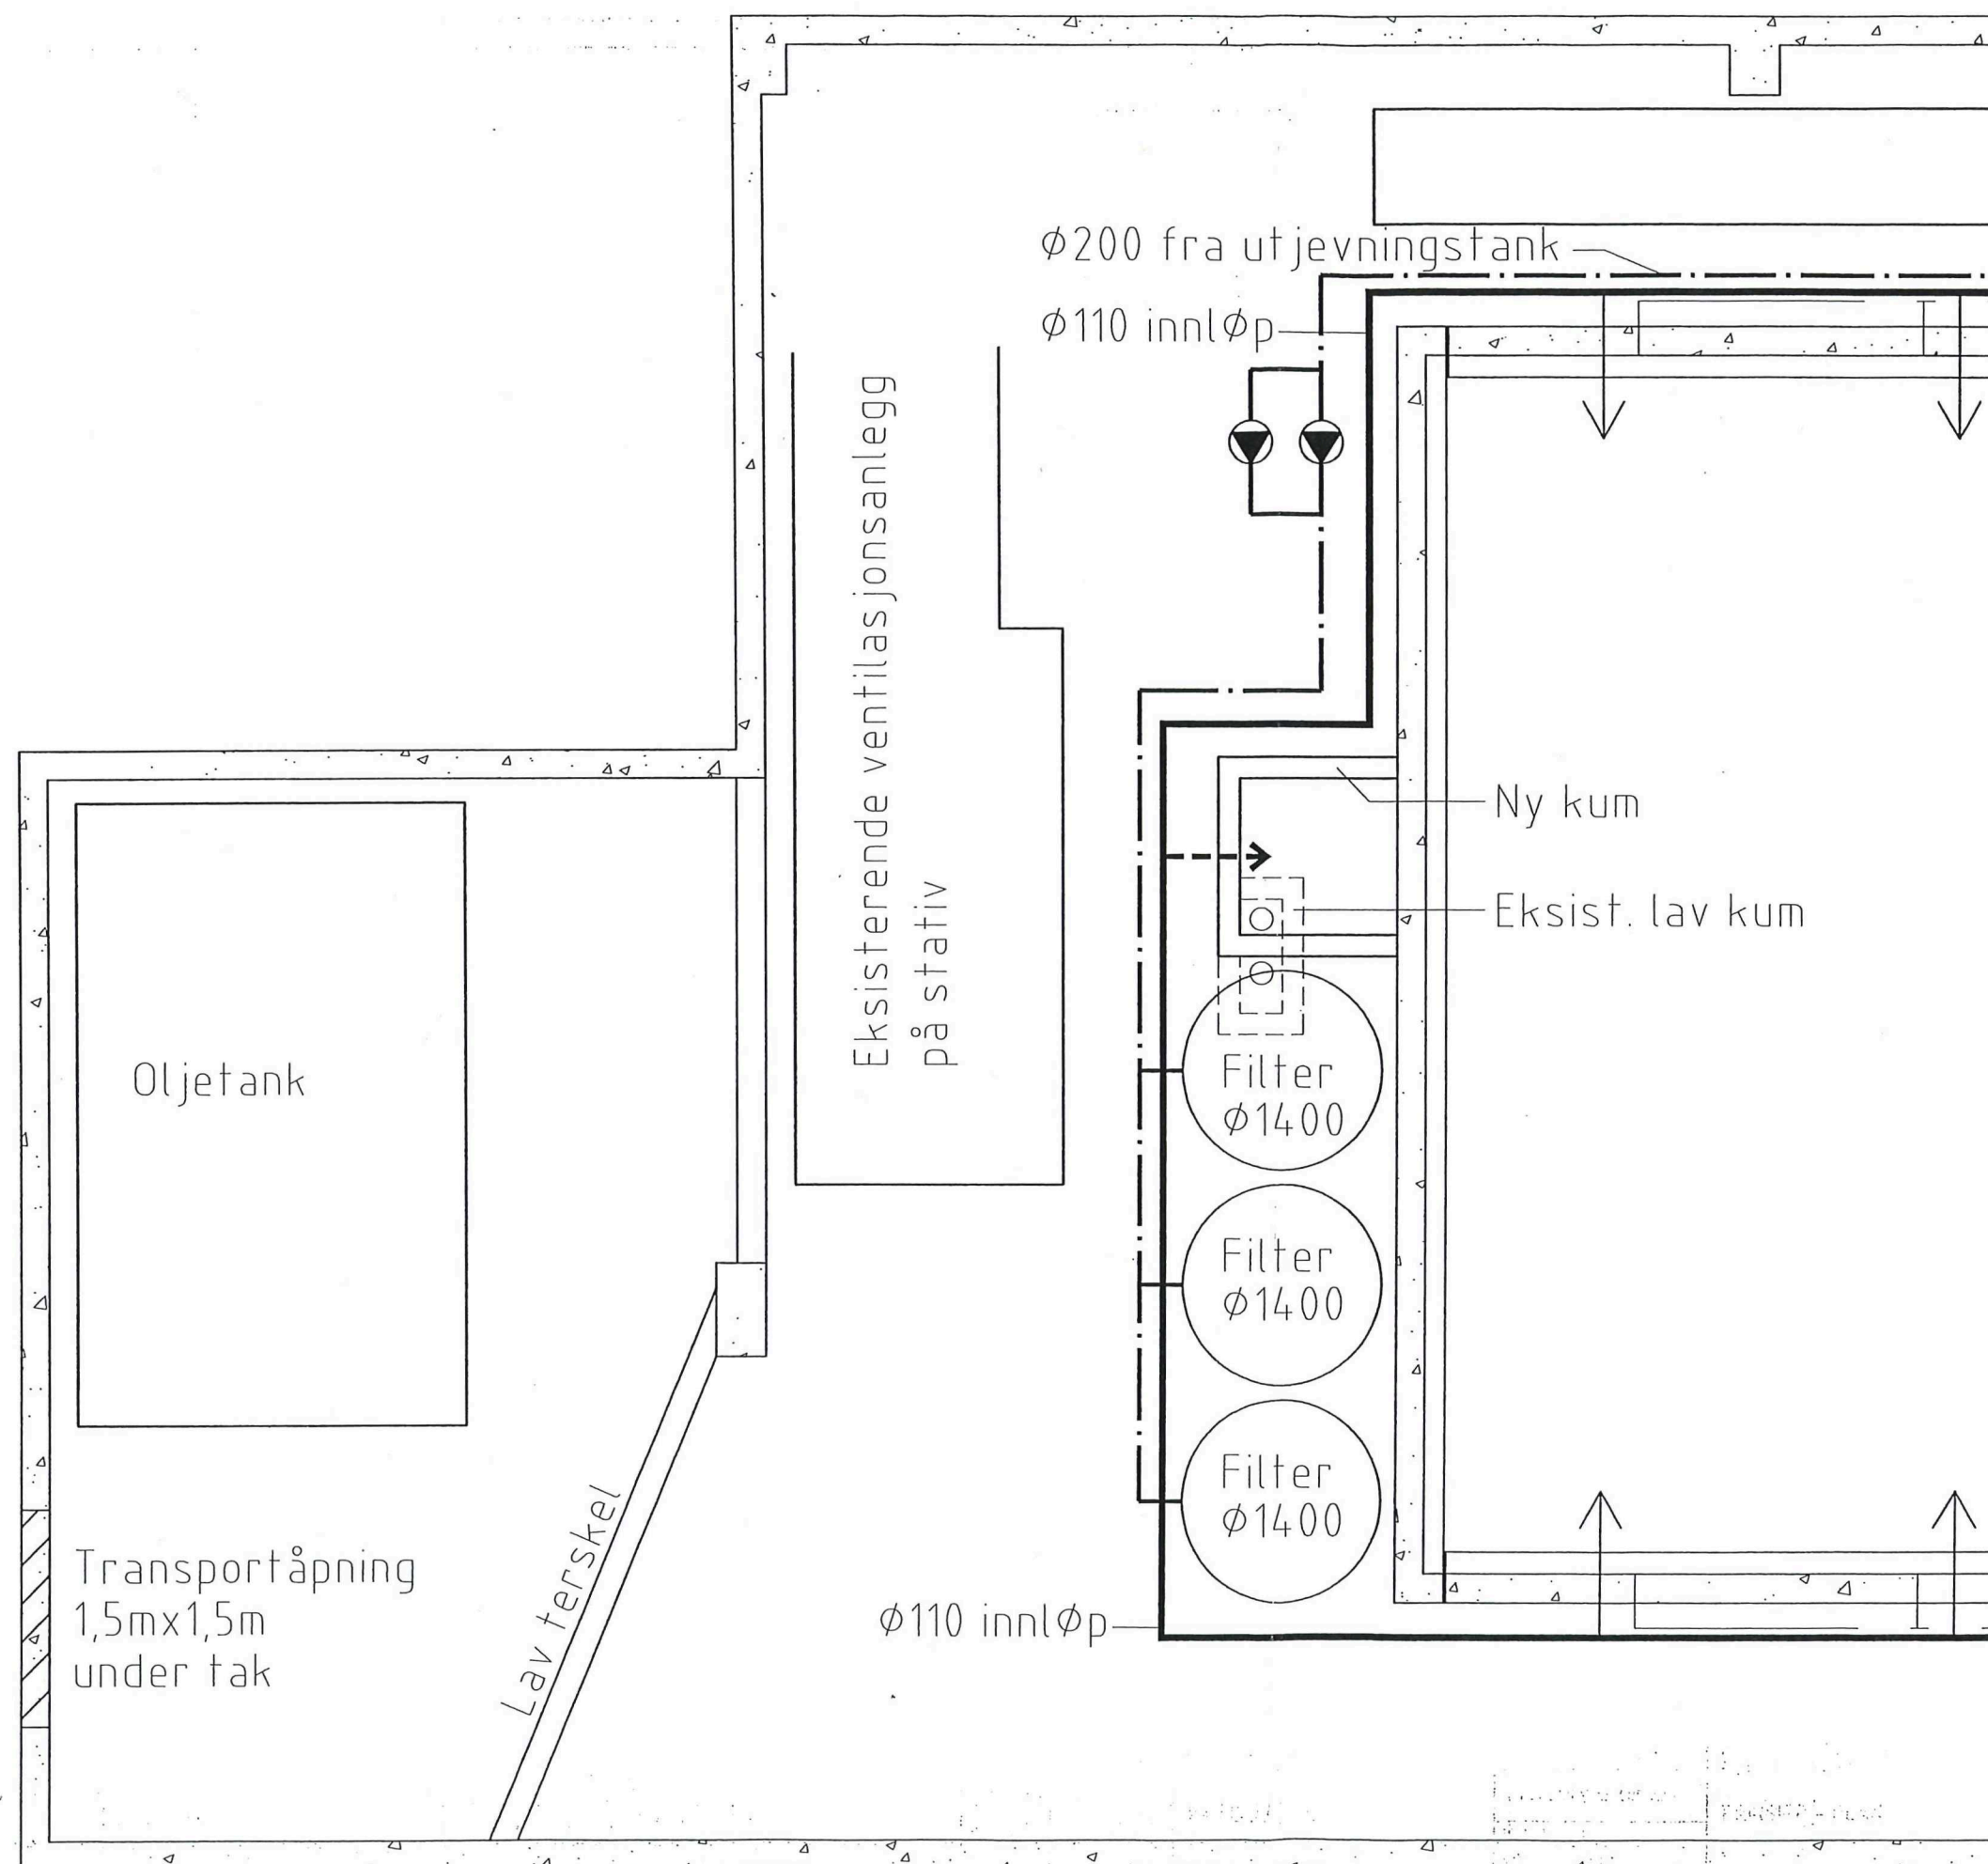

ARBEIDSTEGNING

|        |             |                     |                                            |      |
|--------|-------------|---------------------|--------------------------------------------|------|
| REV.   | ASPLAN VIAK | REVIDERING GJELDER  | SIGN                                       | DATO |
| TEGNET | GP          | ASPLAN VIAK SØR A/S | RISØR KOMMUNE<br>REHABILITERING SVØMMEHALL |      |
| KONTR. | EØM         |                     | PRINSIPP - PLAN                            |      |
| MÅL    | 1:50        | SAK NR.             | TEGN NR.                                   | REV  |
| DATO   | 07.06.00    | 27-0673             | 102                                        |      |