



Statens vegvesen

12-1027 - Nordåsstraumen Bru

BELINDA MORGAN (p0016373)

26.05.2026

Nøkkeldata

Fylke	Vestland
Kommune	Bergen
Driftskontraktområde	4604 Bergen-Os-Austevoll 2021-2026
Hovedvegnettstilknytni	P/FV556 S1D1 m5328
Byggeår	1947
Restlevetid	21 år
Status/-år	Trafikkert / 1947
Vedlikeholdsansvar	Fylkeskommune
Forsterkning/ombyggi	Ombygd overbygning, utskiftet
Byggverkskategori	Vegbru
Hovedbyggverkstype	Klaffebbru, enarmet, bjelker
Materiale	Stål
Lengde	53.02 m.
Spenn antall/største	3 / 16.27 m.
Verste skade	9 V

Lastdata


Bruklast/Forskriftslas	Bk 10/50	/ SVV 1/30
Veggruppe	A	
Klassifiseringsår	2023	

Brubilder




NORDÅSSTRAUMEN		1027	vegbru	elv./sjø	1947	1027
Brunavn		Brunr.	Brukskat.	Bru over	Byggeår	Arkivnr.
HORDALAND		Rv 556	03	5480/76	BERGEN	
Fylke		Vegkat./-m.	Hovedpars.	Km/km år	Kommune	
Byggv.type : klaffebbru, einarm, bjelkar / buebru, overliggj. brudekke, dobbelbuer, massivt tv. snitt						
Konstr.mat		stål, tre / betong		Statisk system : fritt opplagt / bue u. ledd		
Brudekke				Slitelag: tre / asfalt		Slitel.tyk.:
Landkartype		kasselandkar m. topplate massivt landkar, stein		Landkarfundam.: 0-10 m vassdjup		
Pilartype		mangekantpilar		Pilarfundam.: 0-10 m vassdjup		
Pilarmat.		stein				
Spennvidde(r) 16270 + 14800 + 13200				Total lengde 53020		
Føringsavst. V: 5550 H: -		G/S-bane V: 2070 H: -		Totalbredde 6070 / 6350		
Lastklasse SVV 1/30		Fri b.o.føring 6090		Fri høyde		
Brukslast 10 - 10 / 75		Fri b.o.rekkv. ∞		Fri h. v/føring ∞		
		Fritatt seilløp x		Fri h. veg under -		
Konstruert av:			Bygd av: -----180			


Tverrsnitt M = 1 : 50

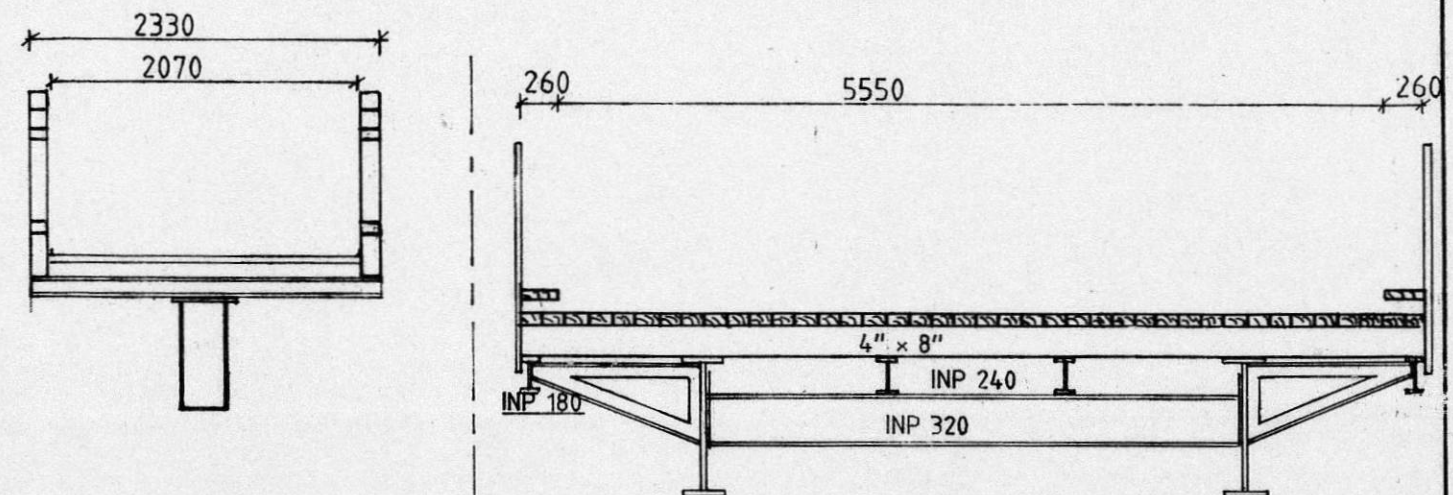


Oppriss M = 1 : 200

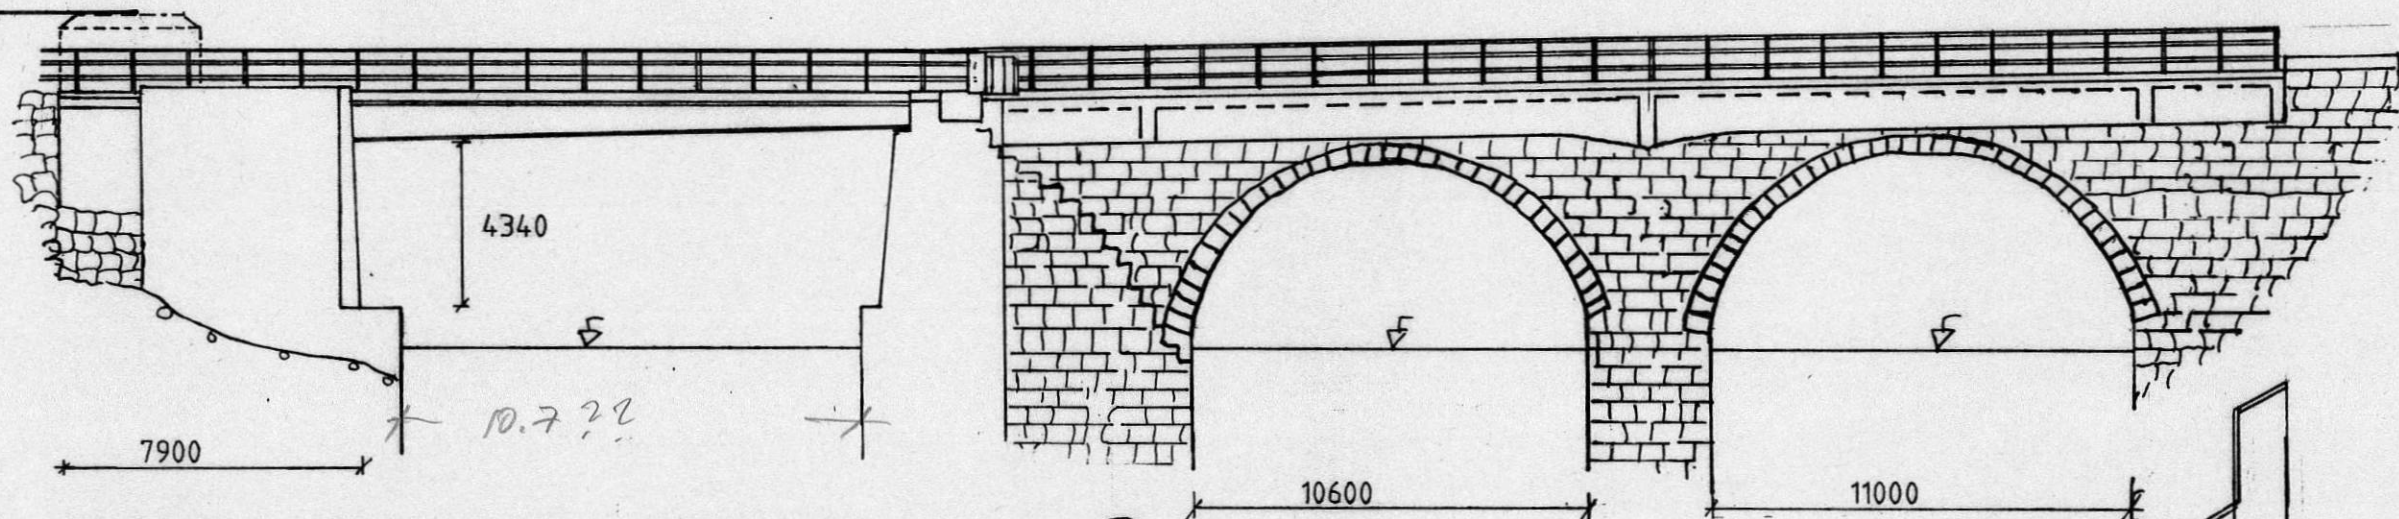

Grunnriss M = 1 : 200

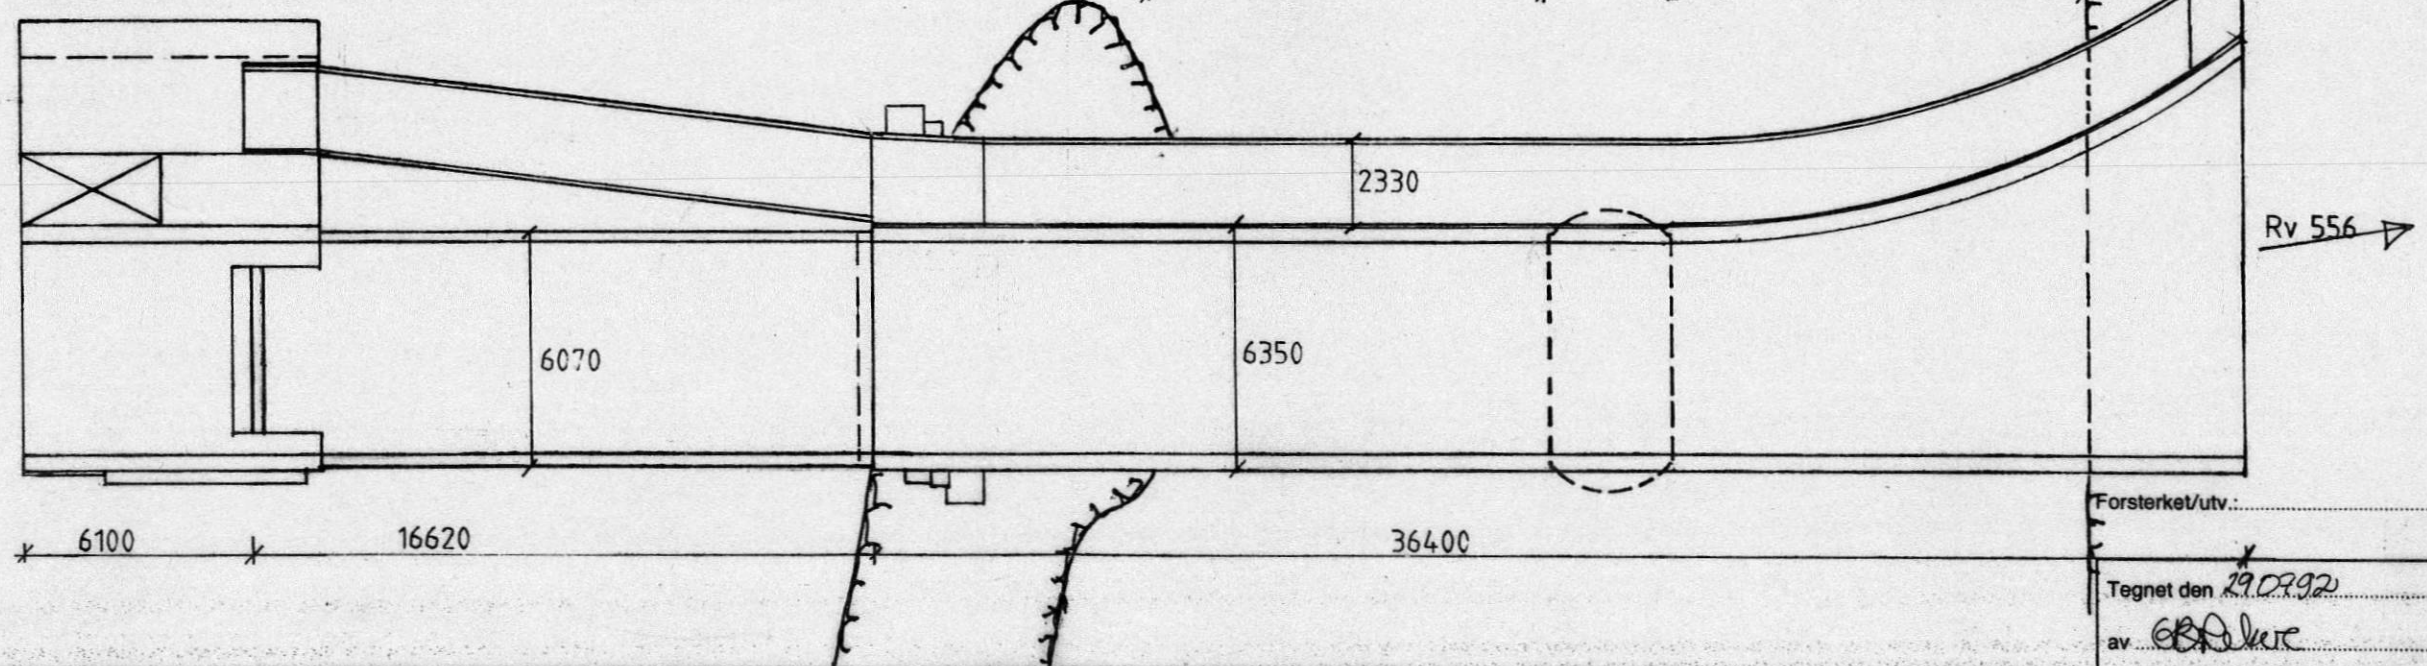

Skisse vegkurvatur

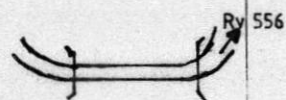

Forsterket/utv.:

Tegnet den 19.02.92
av G. Ø. Ø. Ø.