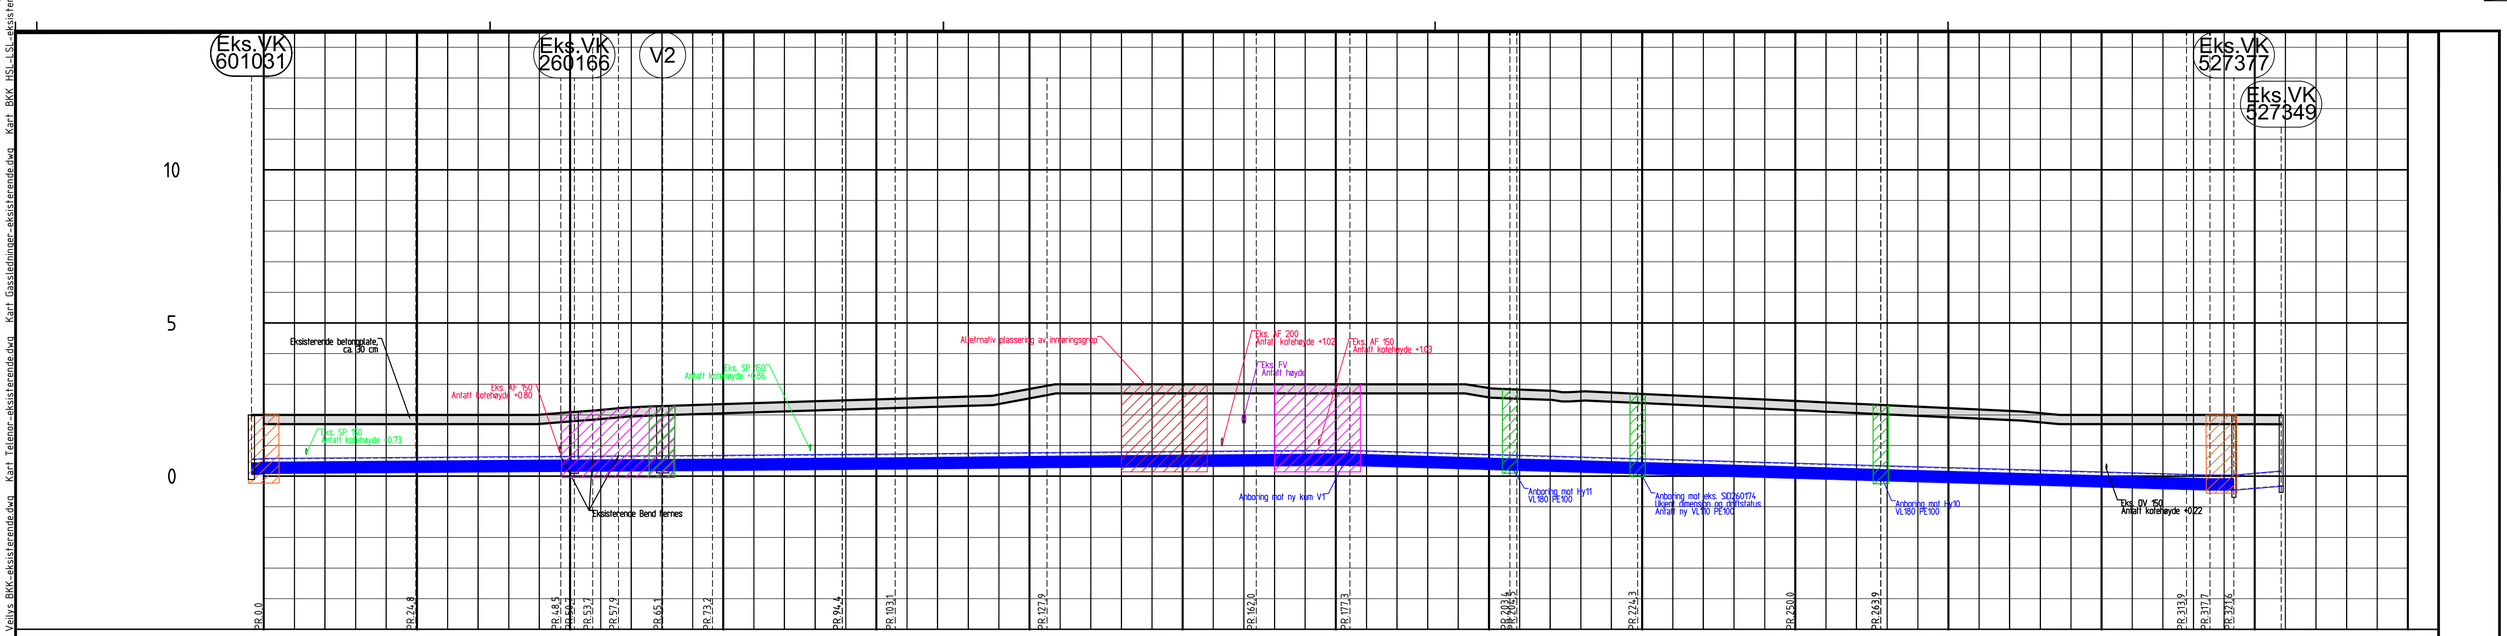

PROFIL NR.	0	25	50	75	100	125	150	175	200	225	250	275	300	325	350
Grunneier															
Markslag															
Grunnforhold															
TERRENG H./TOPP VEGDEKKE	2,00 2,00 2,00 2,00 2,00 2,00 2,00 2,00 2,01 2,09 2,16 2,07 2,29 2,32 2,35 2,38 2,41 2,44 2,48 2,51 2,54 2,57 2,60 2,66 2,85 3,00 3,00 3,00 3,00 3,00 3,00 3,00 3,00 3,00 3,00 3,00 3,00 2,87 2,83 2,79 2,76 2,73 2,68 2,64 2,59 2,55 2,50 2,46 2,41 2,36 2,31 2,27 2,22 2,18 2,13 2,06 2,00 2,00 2,00 2,00 2,00 2,00 1,99															
Hor.vinkelpunktavstand i m		24,8	23,7	2,2 3,0	4,2	7,2	8,1	21,2	8,6	24,8	34,2	14,1	0,8	26,5	1,1 19,7	25,8	13,9	49,9	3,8
Vannledning – Kumavstand i m		24,8	23,7	2,3 2,9	4,2	7,2	8,1	21,2	8,6	24,8	34,2	14,1	0,8	26,5	1,1 19,7	25,8	13,9	49,9	3,8
Vannledning – Fall i ‰		1,5	1,4	1,3 1,0	1,3	1,2	1,2	1,7	1,1	1,9	1,6	1,5	-3,7	-5,8	-6,2 -5,7	-5,7	-5,9	-5,6	-6,1
Vannledning – Kote utv. topp	0,58	0,62	0,65	0,66	0,67	0,68	0,71	0,72	0,77	0,83	0,85	0,68	0,57	0,43	0,34	0,06	0,04		
Type og dim	355 PE SDR 13,6 trekkes inni eks 450SJK																		

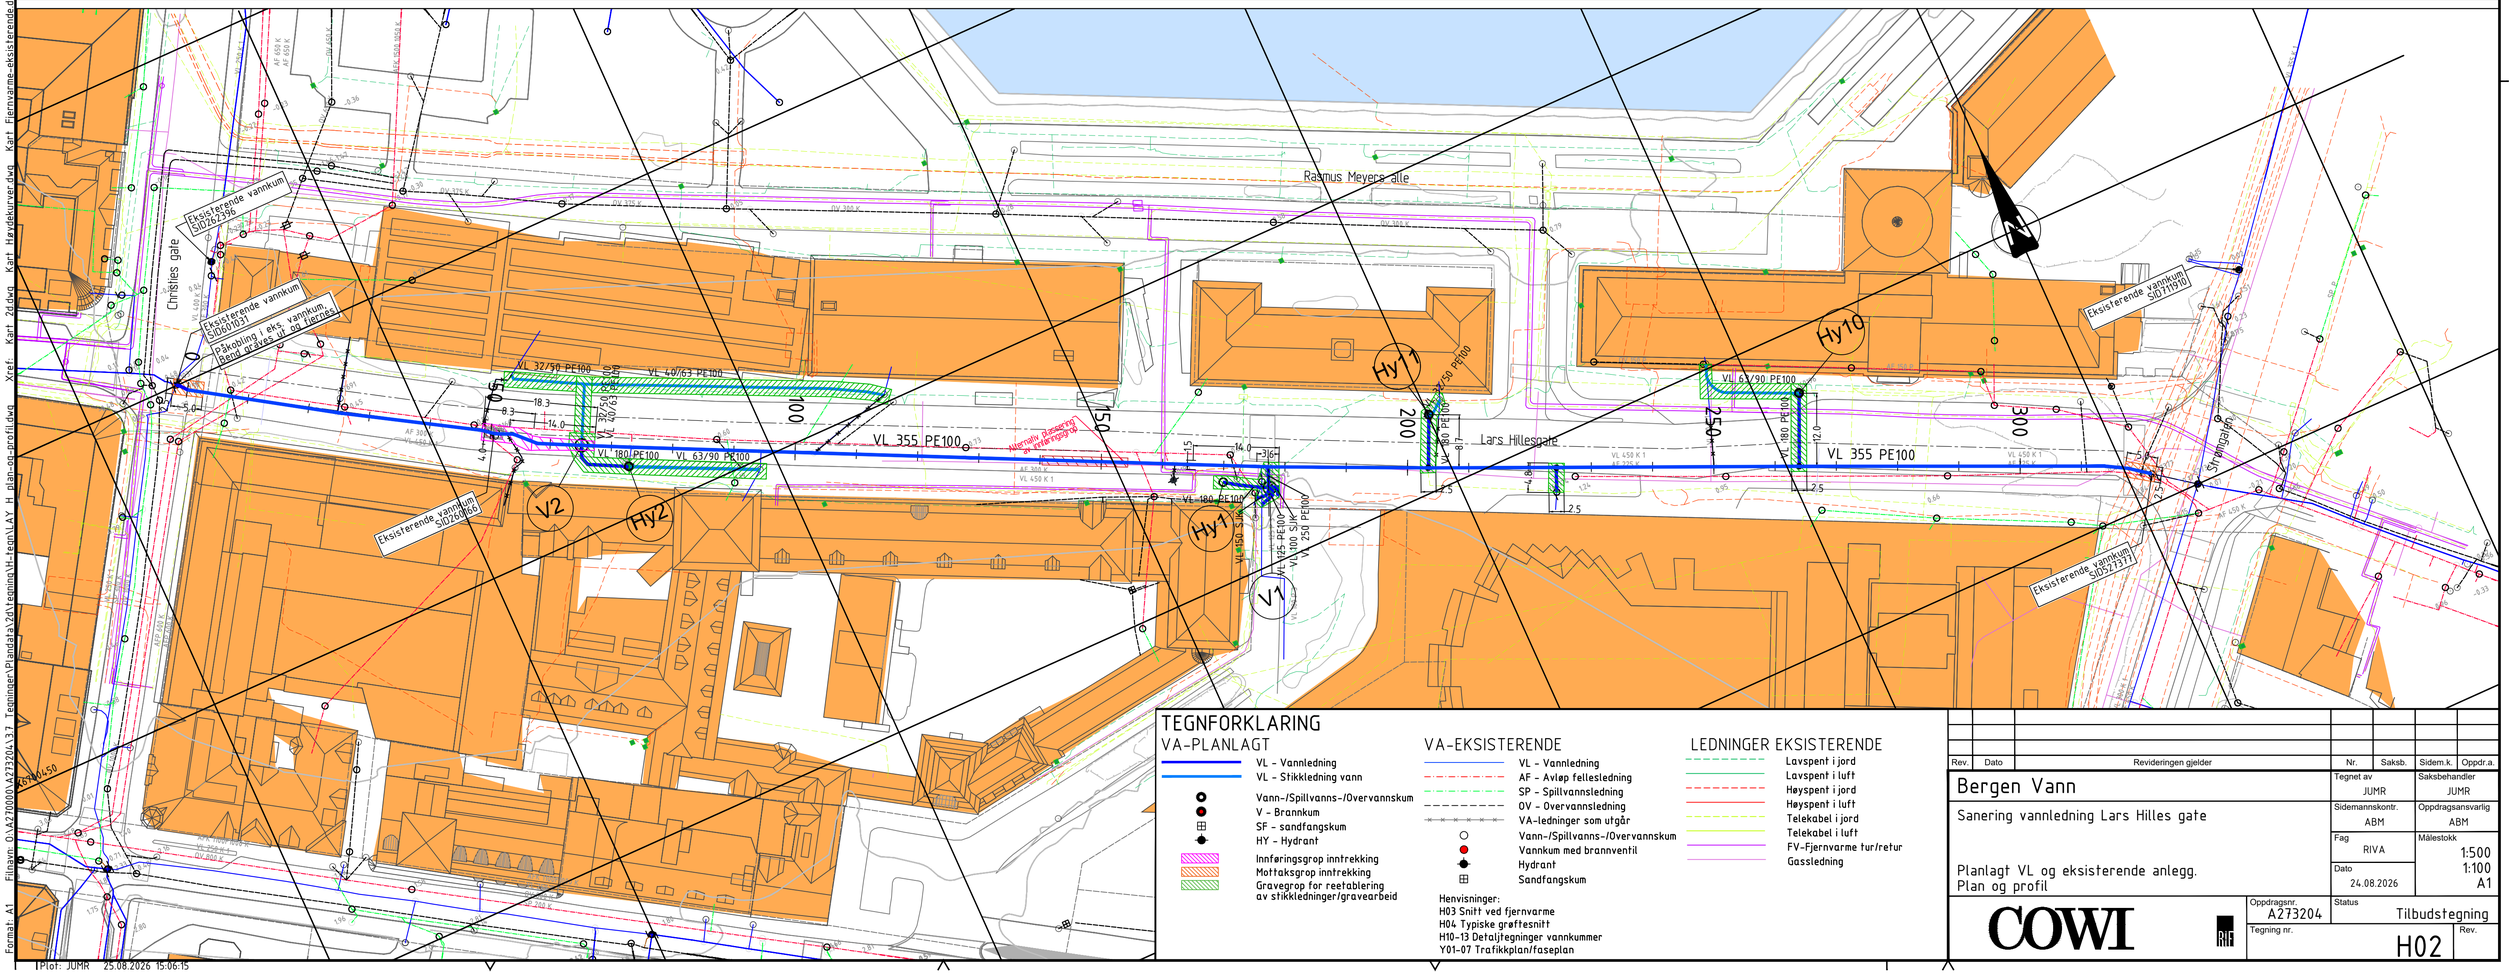

TEGNFORKLARING

VA-PLANLAGT
- VL – Vannledning
- VL – Stikkledning vann
- Vann-/Spillvanns-/Overvannskum
- V – Brannkum
- SF – sandfangskum
- HY – Hydrant
- Innføringsgrop inntrekking
- Mottaksgrop inntrekking
- Gravegrop for reetablering av stikkledninger/gravearbeid

VA-EKSISTERENDE
- VL – Vannledning
- AF – Avløp felles ledning
- SP – Spillvannsledning
- OV – Overvannsledning
- VA-ledninger som utgår
- Vann-/Spillvanns-/Overvannskum
- Vannkum med brannventil
- Hydrant
- Sandfangskum

LEDNINGER EKSISTERENDE
- Lavspent i jord
- Lavspent i luft
- Høyspent i jord
- Høyspent i luft
- Telekabel i jord
- Telekabel i luft
- FV-Fjernvarme fur/retur
- Gassledning

Henvisninger:
H03 Snitt ved fjernvarme
H04 Typiske grøftesnitt
H10-13 Detaljtegninger vannkummer
Y01-07 Trafikkplan/faseplan

Rev.	Dato	Revideringen gjelder	Nr.	Saksb.	Sidem.k.	Oppdr.a.

Bergen Vann

Sanering vannledning Lars Hilles gate

Planlagt VL og eksisterende anlegg.
Plan og profil

Tegnet av	JUMR
Saksbehandler	JUMR
Sidemannskontr.	ABM
Oppdragsansvarlig	ABM
Fag	RIVA
Målestokk	1:500 1:100 A1
Dato	24.08.2026
Oppdragsnr.	A273204
Status	Tilbudstegning
Tegning nr.	H02
Rev.	

COWI

Format: A1
Filnavn: O:\A270000\A273204\3 Tegninger\Plandata\3d\tegninger\Vt-tegn\LAY_H_plan-og-profil.dwg
Tegninger\Plandata\3d\tegninger\Vt-tegn\LAY_H_plan-og-profil.dwg Xref: Kart_2d.dwg Kart_Høydekurver.dwg Kart_Fjernvarme-eksisterende.dwg Kart_BKK_HSL_LSL-eksisterende.dwg Kart_Gassledninger-eksisterende.dwg Kart_Telenor-eksisterende.dwg Kart_Veilys BKK-eksisterende.dwg Kart_fiber-eksisterende.dwg
Plot: JUMR 25.08.2026 15:06:15