


F:\havn_O\A2720000\A273204\3.7_Tegninger\Plandata\3.7.1_Tegning - grunnplan\1. H. Grøftesnitt.dwg Xref: Format: A1

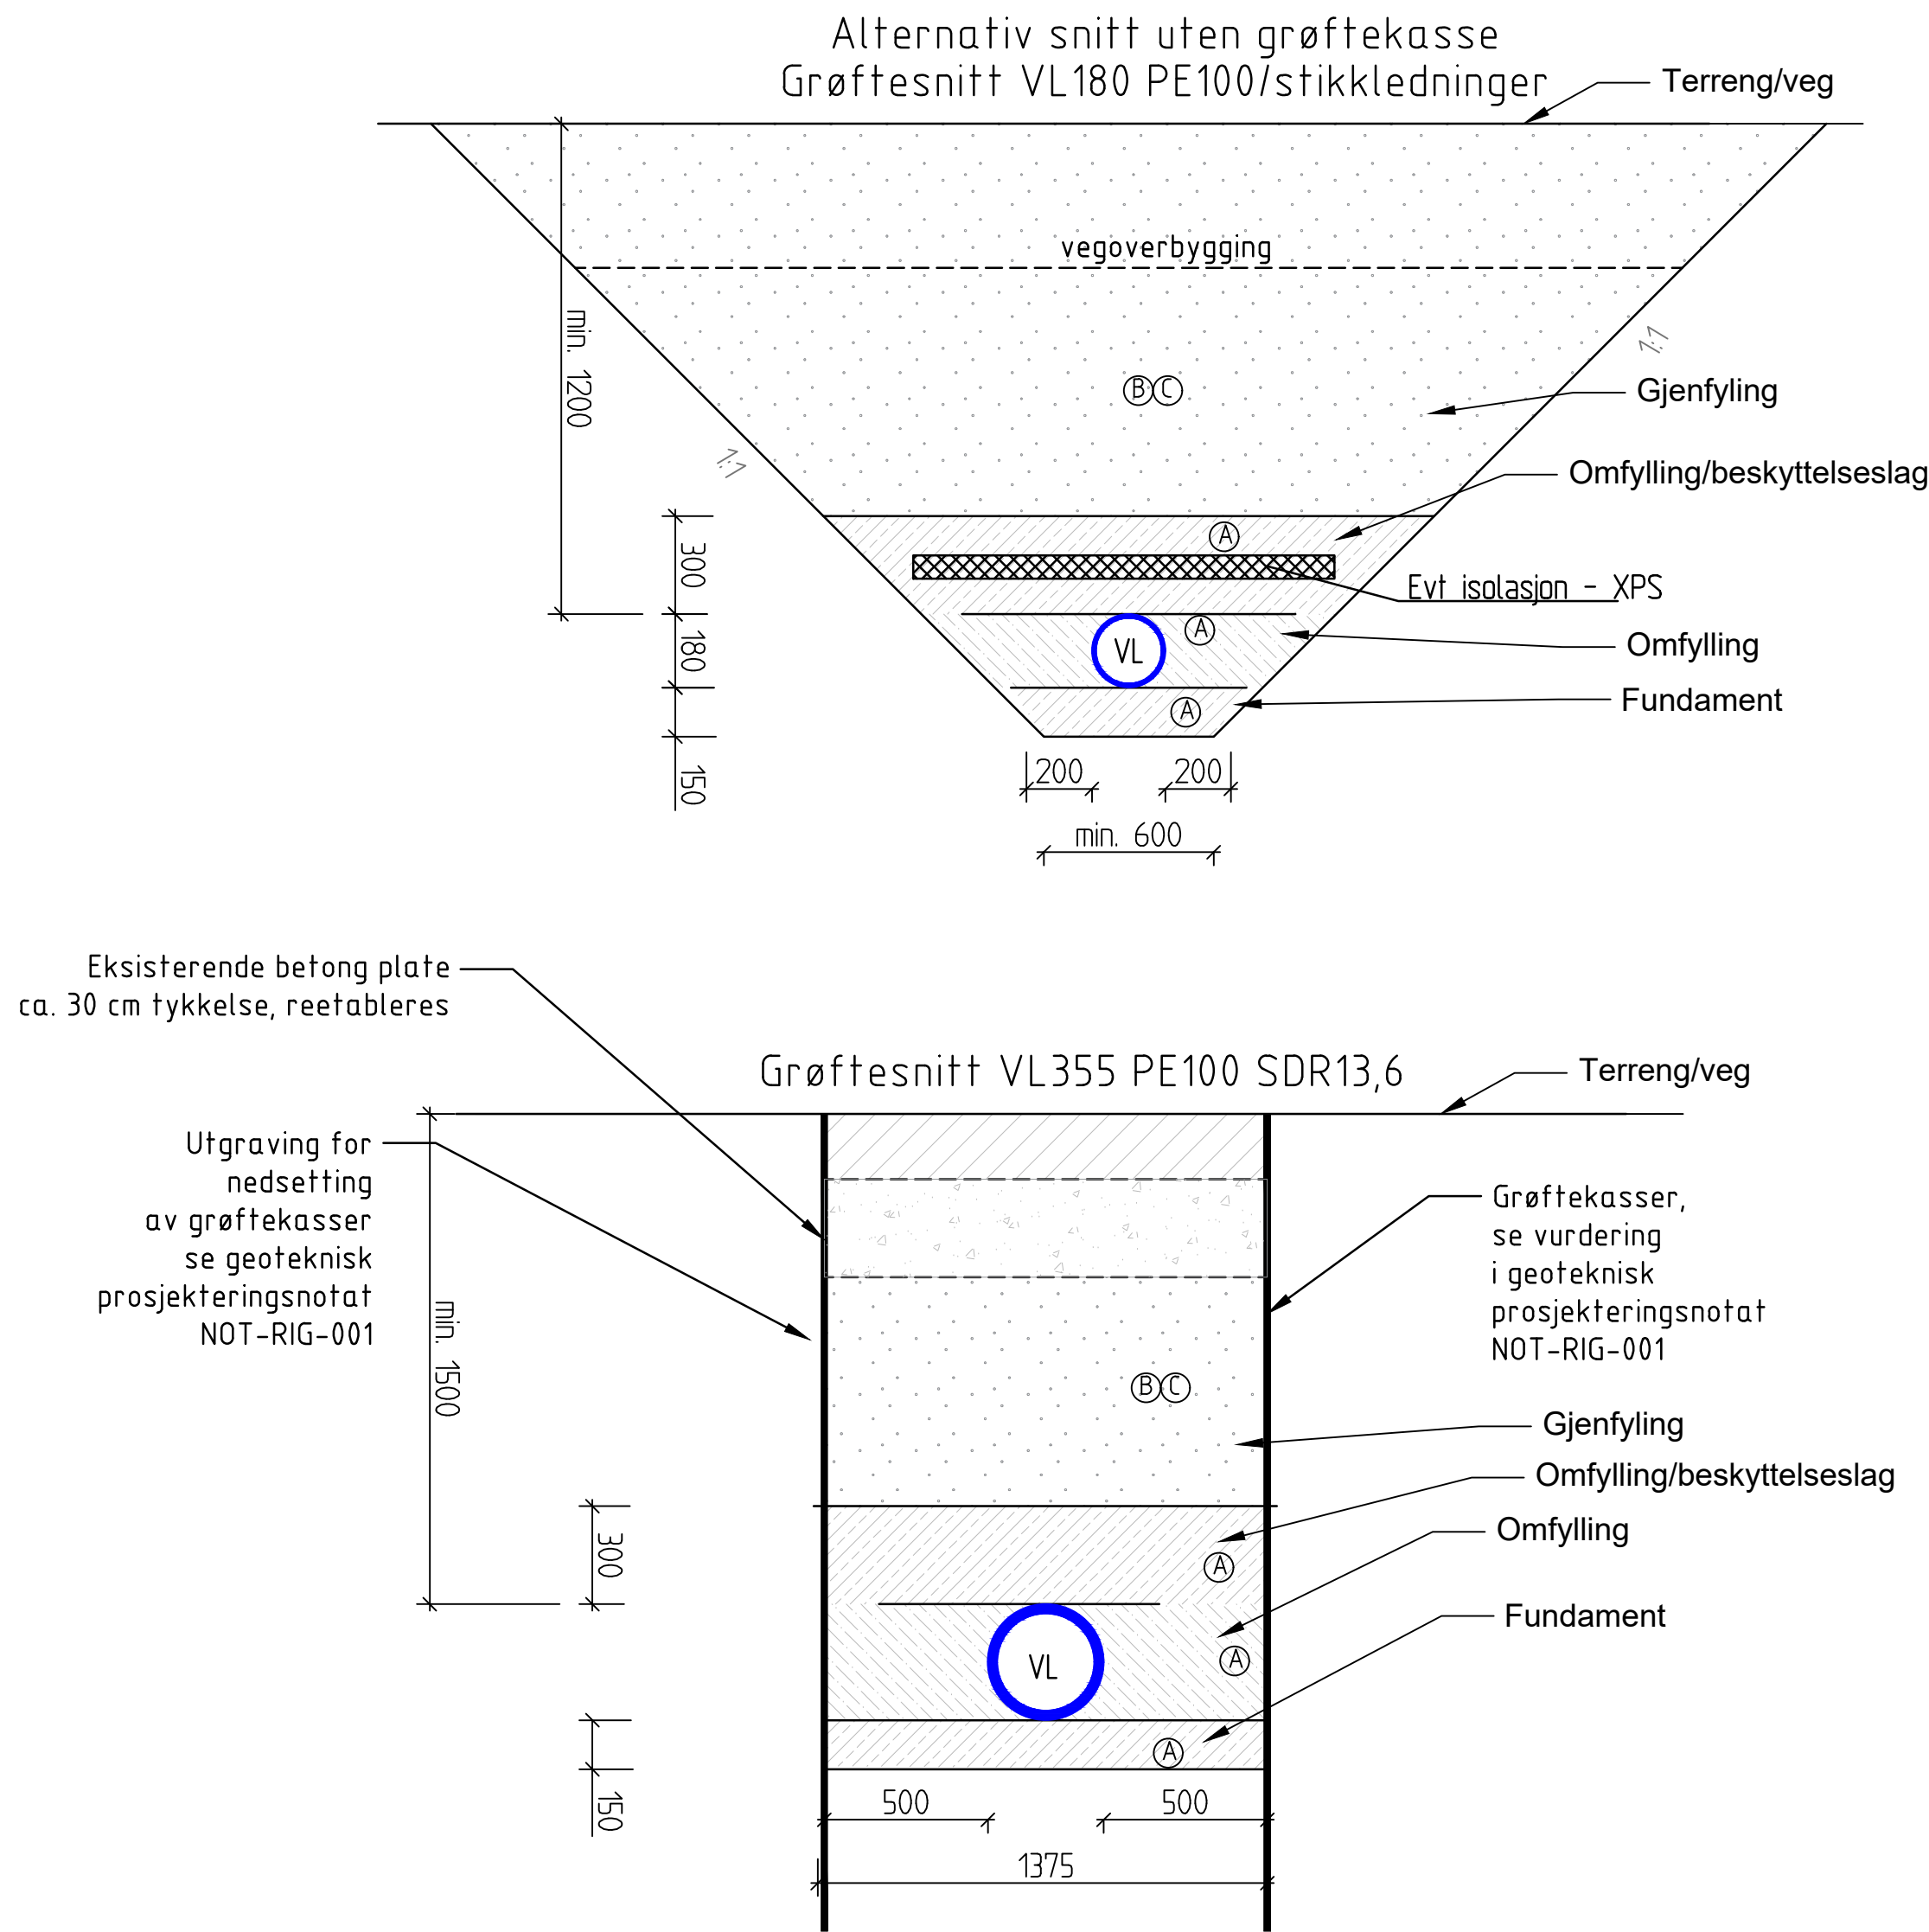

Gjenfyllingsmasser i grøfter (tabell 1)

Andvendelsesområde			
	Fundament	Omfylling	Gjenfylling over beskyttelseslag
Utenfor veg	A	A	B
I veg	A	A	C
Type	Beskrivelse		
A	Pukk 8/11, 11/16 eller 8-16. Masser 0-16 skal vurderes. Stedlige masser. Dmaks 100. Masser 0 - 16 mm vurderes. Stedlige komprimerbare masser, ev. sprengstein 0-300 opp til UK vegoverbygning.		
B			
C			

Fundament og sidefylling (tabell 2)

RØRDIAMETER (mm)	Horisontalavstand (mm)		Fundaments tykkelse jord/fjell
	Til grøfteside	Mellom rør	
DN ≤ 225	200	200	
225 < DN ≤ 350	250	200	
350 < DN ≤ 700	350	250	
700 < DN ≤ 1200	400	400	
1200 < DN	500	500	
DN < 400			150/150
400 ≤ DN < 1200			200/300
1200 ≤ DN < 2000			350/400

Frostisolering (tabell 3)

Ledningseier	F=Min. overdekning uten isolering (mm)	
	Vannledning	Spillvann/overvann
Bergen kommune	1500	1000
Privat	1500	1000

Nødvendig isolasjonsbredde (tabell 4)

Leggedybde H	Nødvendig bredde B
1000 mm	742 mm
1100 mm	632 mm
1200 mm	520 mm
1300 mm	400 mm
1400 mm	265 mm

Rev.	Dato	Revideringen gjelder				Nr.	Saksb.	Sidem.k.	Oppdr.a.
Bergen Vann						Tegnet av JUMR	Saksbehandler ABM		
Sanering vannledning Lars Hillesgate						Sidemannskont. ABM	Oppdragsansvarlig ABM		
Typiske grøftetverrsnitt						Fag RIVA	Målestokk 1:20		
						Dato 24.08.2026			
						Oppdragsnr. A273204	Status Tilbudstegning		
						Tegning nr.			
						H04			Rev.