
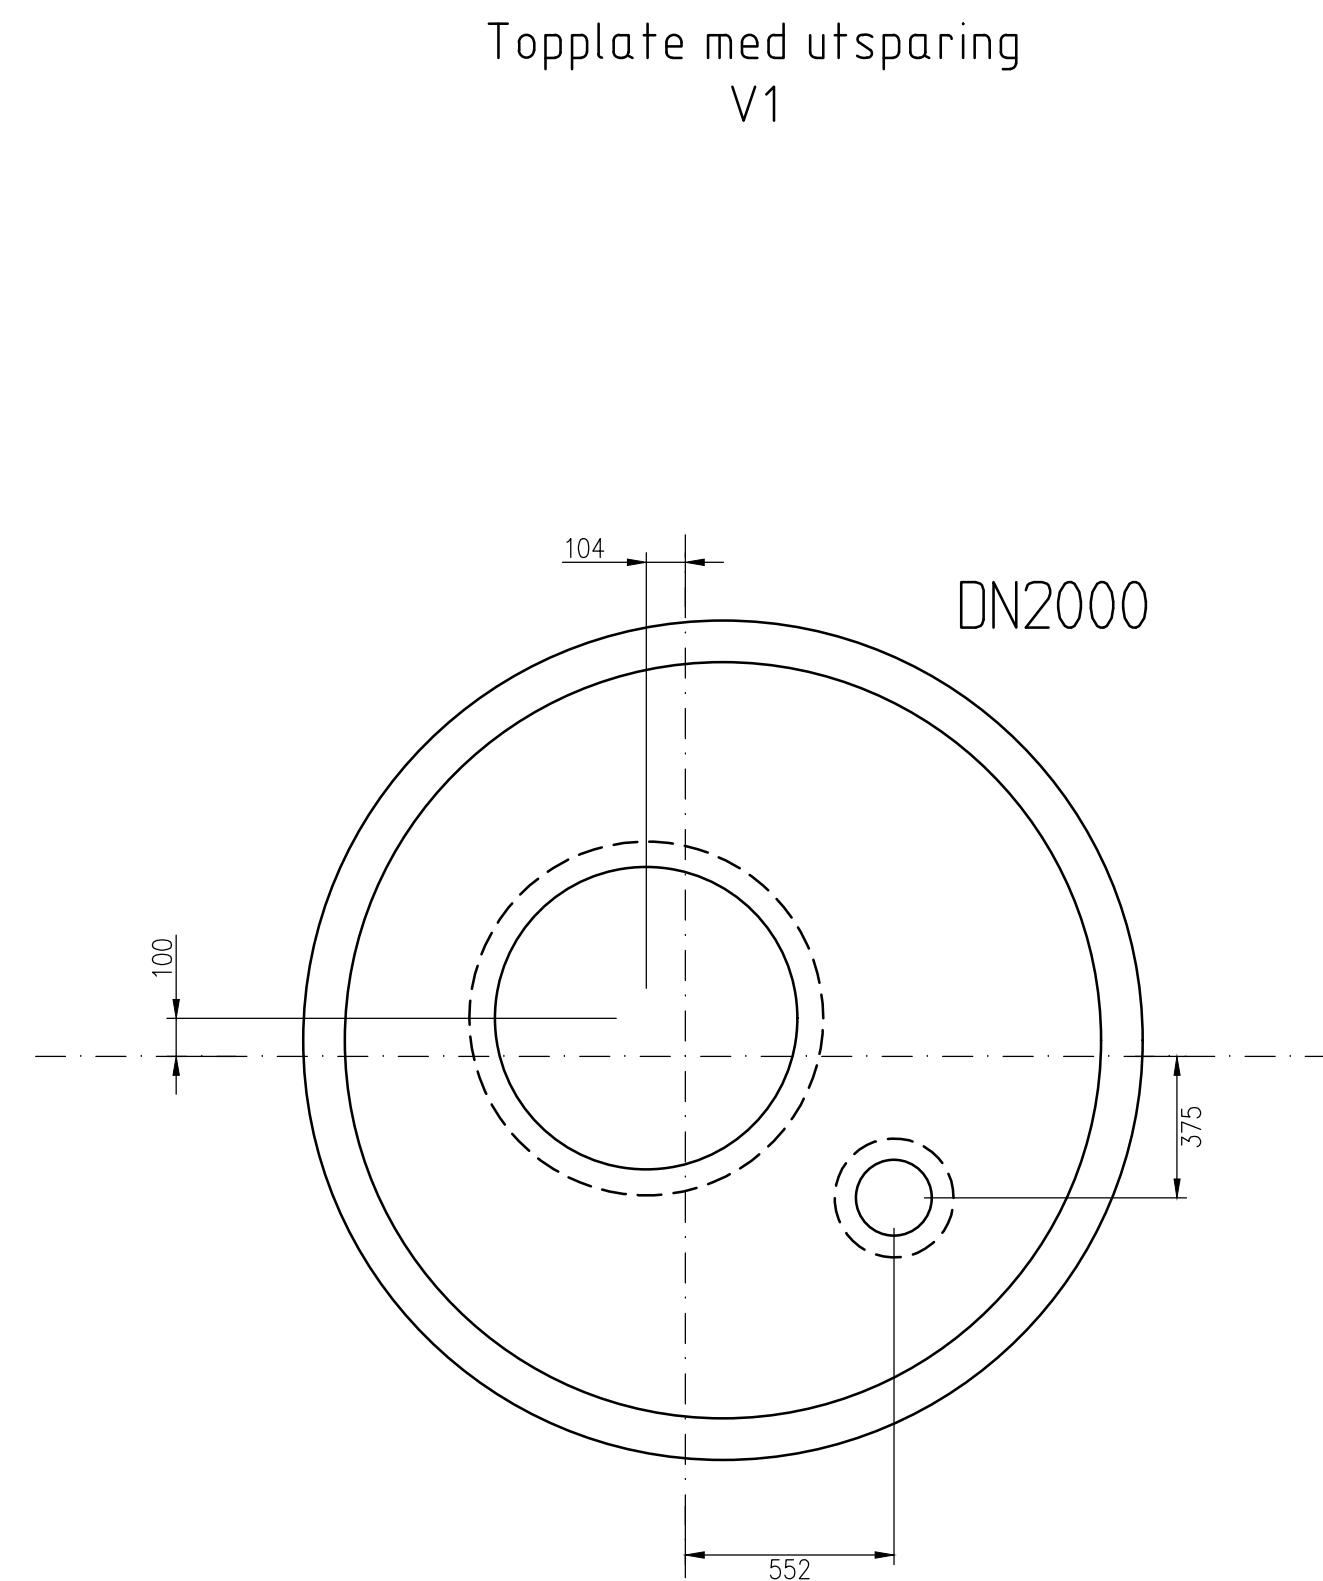
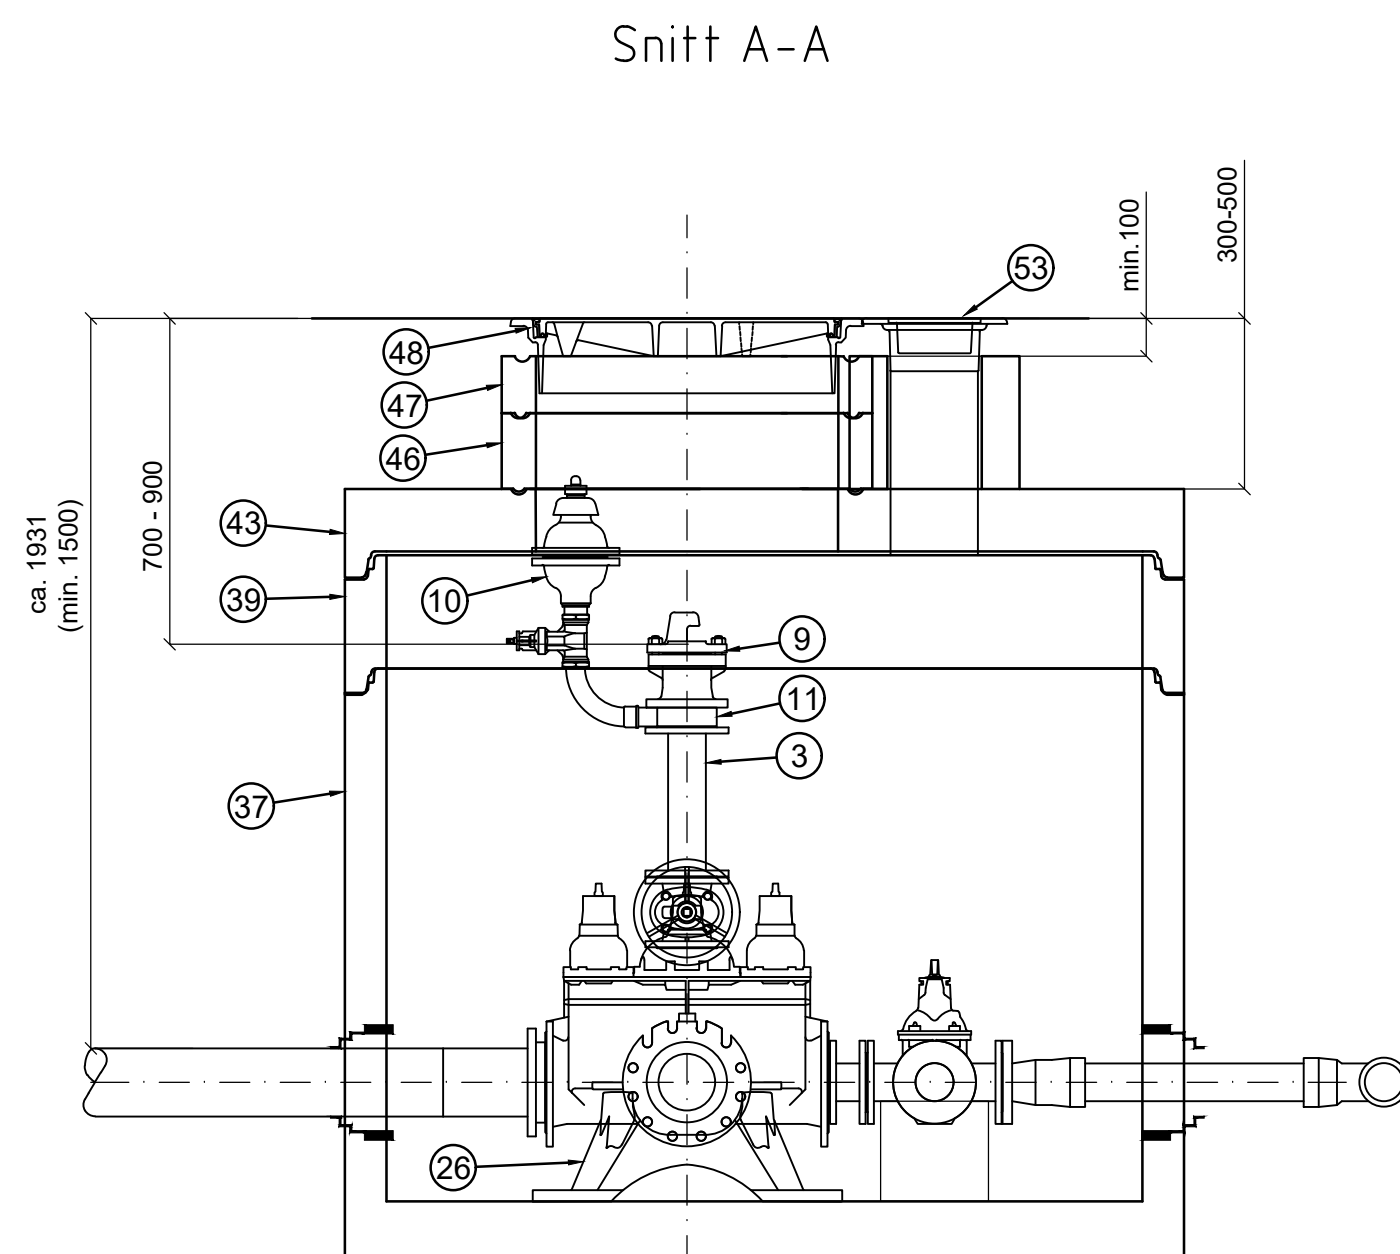


Vannkum V1

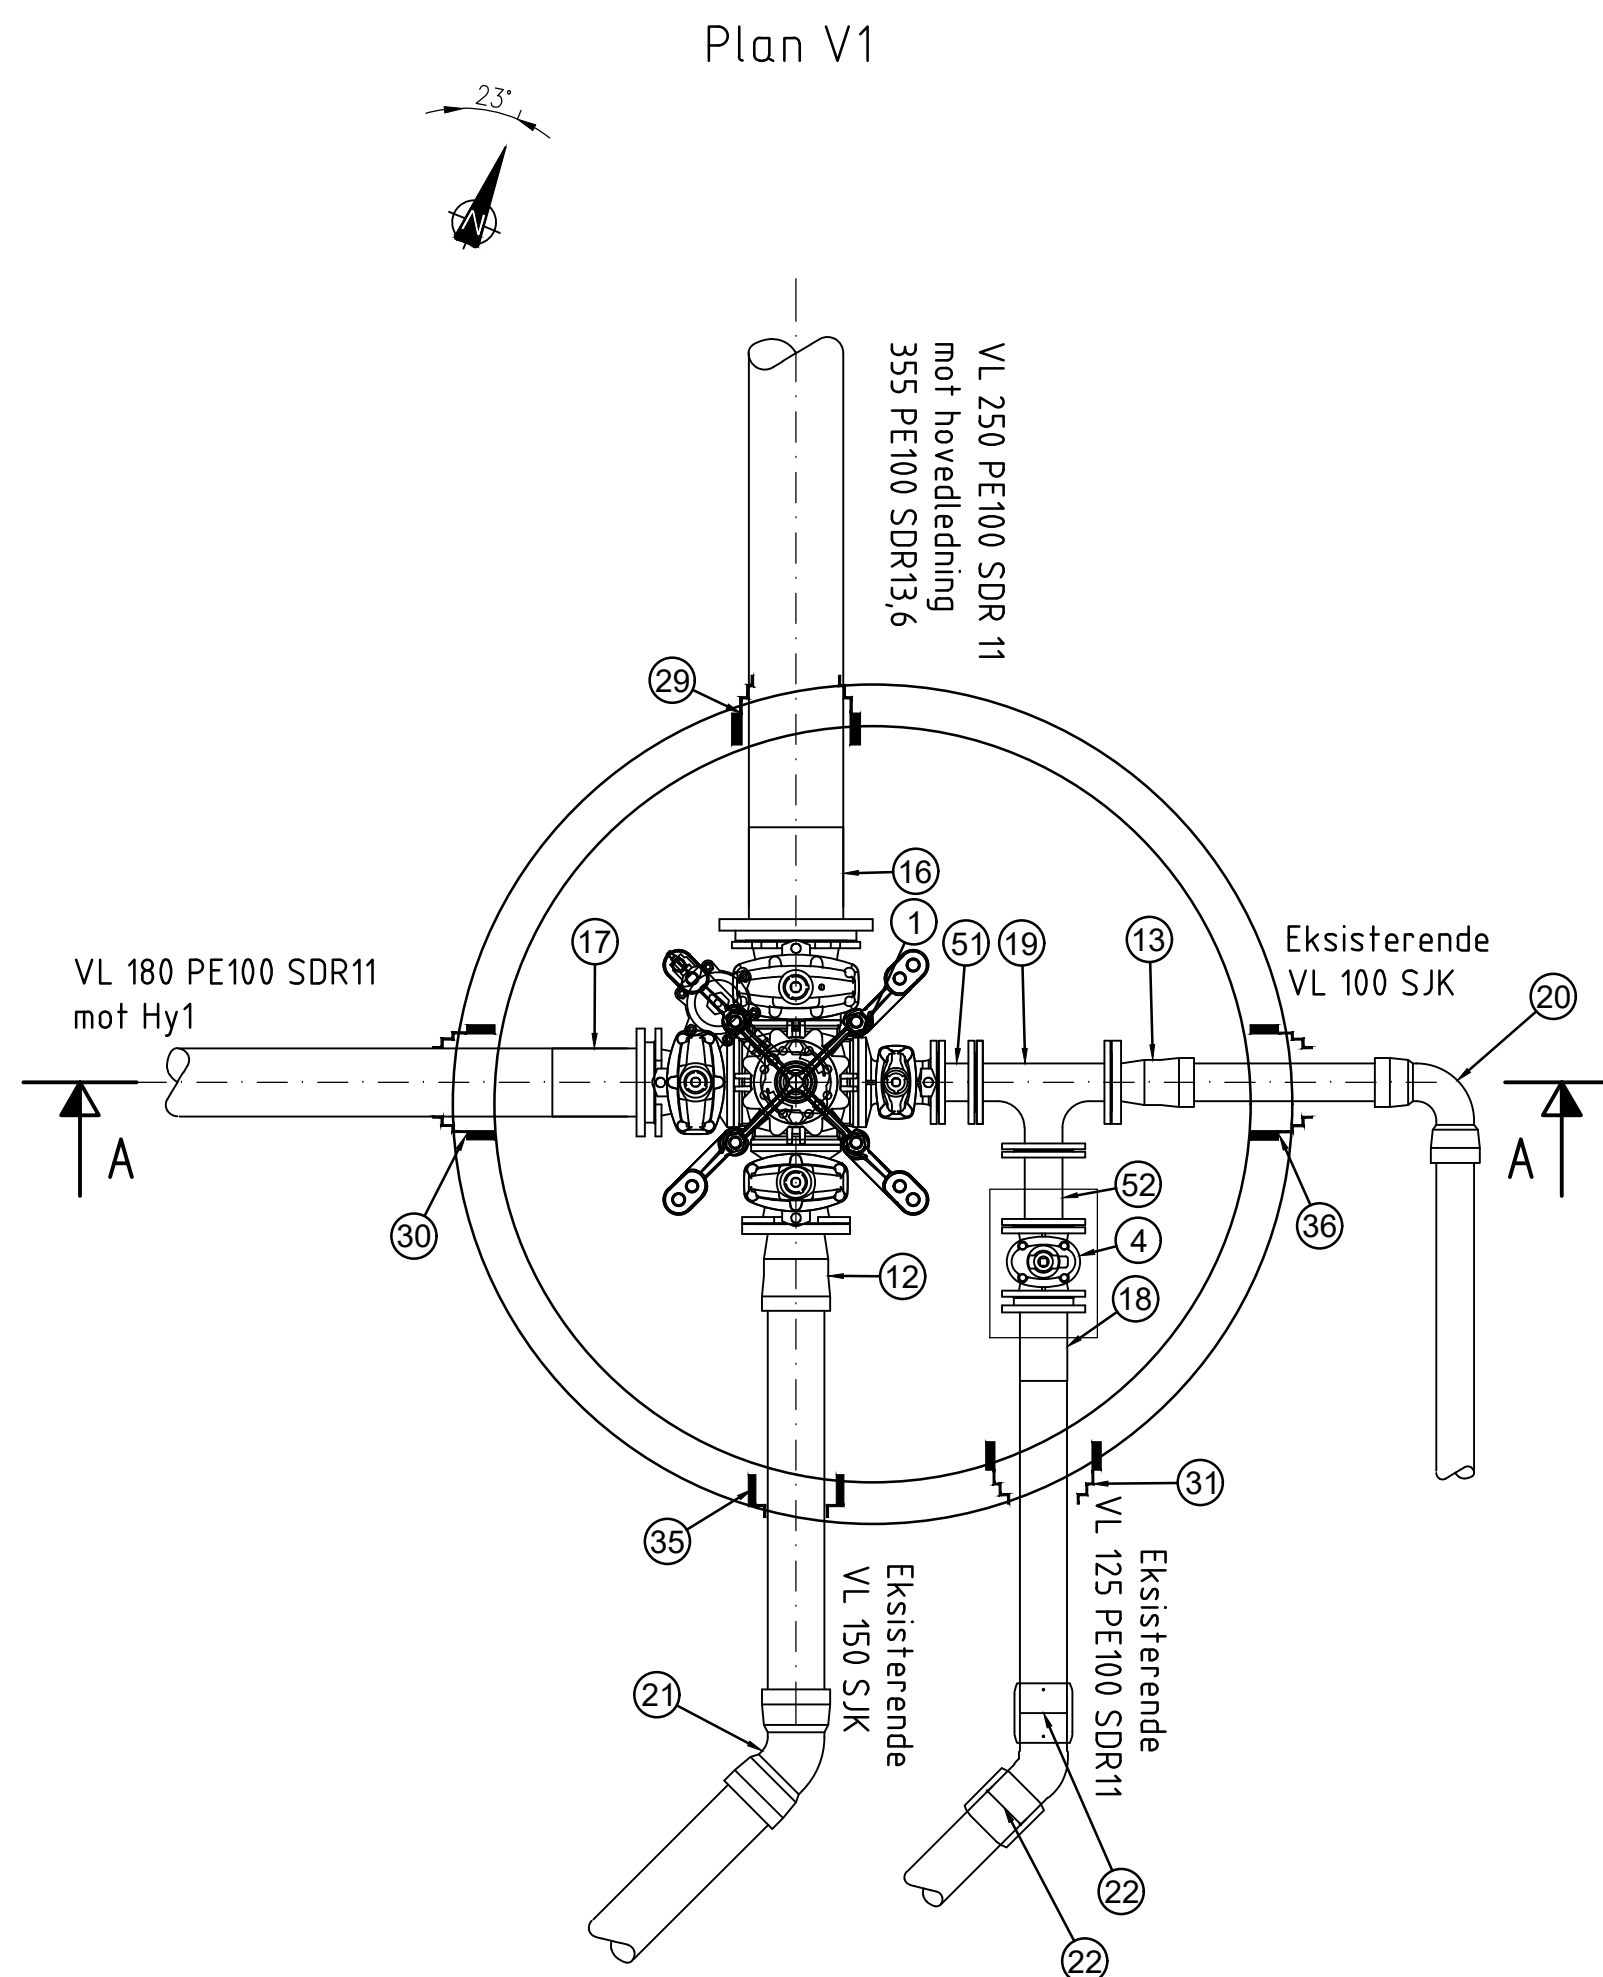

Merknader

- Alle rørdeler skal være min. PN10, dukkilt støpejern iht. NS-EN 545.
- Alle rørdeler skal leveres med innvendig og utvendig epoksybelegg i henhold til NS-EN 14901: 2006, pkt. 5.5. Minimum tykkelse skal være > 200 µm og minimum gjennomsnittlige tykkelse skal være lik eller større enn 250 µm
- Alle ventilfilar skal leveres med inn- og utvendig epoksybelegg med en gjennomsnittlig tykkelse på min. 250 µm. Enkeltventilrør på lokale steder skal ikke være mindre enn 150 µm.
- Alle rør skal leveres med tettpakning iht. NS-EN 681-1 sammen med nødvendig glidemiddel. Tettpakningene skal være i gummikvalitet EPDM og merkes med type, dimensjon og materialkvalitet.
- Alle rør skal leveres med Innvendig korrosjonsbeskyttelse etter NS-EN 545: 2010 punkt 4.5.3, type høyovn slaggsement (HOZ). Utvendig korrosjonsbeskyttelse skal være PE-belegg etter NS-EN 14628:2020. Beleggetskal være av type PE-G og røret skal ha 400g/m² sink/aluminium/kobber med dekklaget av blå acryl under PE belegget i rørets fulle lengde. Det skal fra produsent medfølge 1 stk. krympemuffe per rørlengde for bruk over muffeskjøten.
- Kum skal være T-merket eller tilstrekkelig tett, slik at vann ikke står opp på armaturet
- Det benyttes kjerneboringer og kombipakninger i alle kumgjennomføringer for trykkledning.
- Det benyttes glidepakninger mellom kumringene, samt toplatte.
- Det benyttes FLETTE LISE eller tilsvarende på alle kummer under anleggsperioden.
- Leveransen skal tilfredsstille "Kravspesifikasjon for prefabrikkerte vannnummer" fra "Rørinspeksjon - Norge," a.u.k. 2014 og VA-miljøblad nr. 112

Rørdetsliste V1							
Pos	Beskrivelse	Dim.	NT	Ant	Anmerking	stk pris	Sum
1	SJK fleksibelt kombikryss	DN200	PN10	1	200/100/150/150		
3	SJK flenserør	DN100	PN10	1	inkl. brannventilavstikk og påmontert sluseventil		
4	SJK sluseventil	DN100	PN10	1	L= 400 mm		
9	Brannventil	DN100	PN10	1	inkl. forankring		
10	Lufteventil	Ø40	PN10	1			
11	SJK mellomring med gjenfelt utfall	DN100	PN10	1	inkl. kuleventil, overganger og bend		
12	SJK flensmuffe	DN150	PN10	1			
13	SJK flensmuffe	DN100	PN10	1			
16	PE-reduksjonskrage	Ø250	PN10	1	med løs flens		
17	PE-krage	Ø180	PN10	1	med løs flens		
18	PE-krage	Ø125	PN10	1	med løs flens		
19	SJK flense T-rør	DN100	PN10	1	100/100/100		
20	SJK dobbeltmuffe bend	DN100	PN10	1	90 grader, strekkfast		
21	SJK dobbeltmuffe bend	DN150	PN10	1	45 grader, strekkfast		
22	PE El-muffe	Ø125	PN10	2			
26	Forankringskonsoll	DN200		1	Bjønn el. tilsv. - Styrkeklasse 25 tonn		
29	COMBI-pakning for PE-rør	Ø250		1	Inkl. kjerneboring		
30	COMBI-pakning for PE-rør	Ø180		1	Inkl. kjerneboring		
31	COMBI-pakning for PE-rør	Ø125		1	Inkl. kjerneboring		
35	COMBI-pakning for SJK-rør	DN150		1	Inkl. kjerneboring		
36	COMBI-pakning for SJK-rør	DN100		1	Inkl. kjerneboring		
37	Betong kumring m/bunn	DN2000		1	Høyde = 1560 mm - Styrkeklasse 45 tonn		
39	Betong kumring	DN2000		1	Høyde = 300 mm		
43	Betong topp-plate m/isolasjon	DN2000		1	Høyde = 180 mm, eksentrisk hull Ø800		
46	Betong justeringsring	DN800		1	Høyde = 200 mm, inkl støttering av aluminium		
47	Betong justeringsring	DN800		1	Høyde = 150 mm, inkl støttering av aluminium		
48	Støpejern flytende ramme m/lokk	Ø800		1	Inkl. sentrisk Ø200 kapsellokk		
51	SJK flenserør	Ø100		1	L=100		
52	SJK flenserør	Ø100		1	L=200		
53	Støpejern kapsellokk	Ø250		1	Inkl. underframe i sik og flytende ramme med høyt skjørt		

[illegible]