


Eksisterende vannkum SID601031
-påkobling Lars Hilles gate

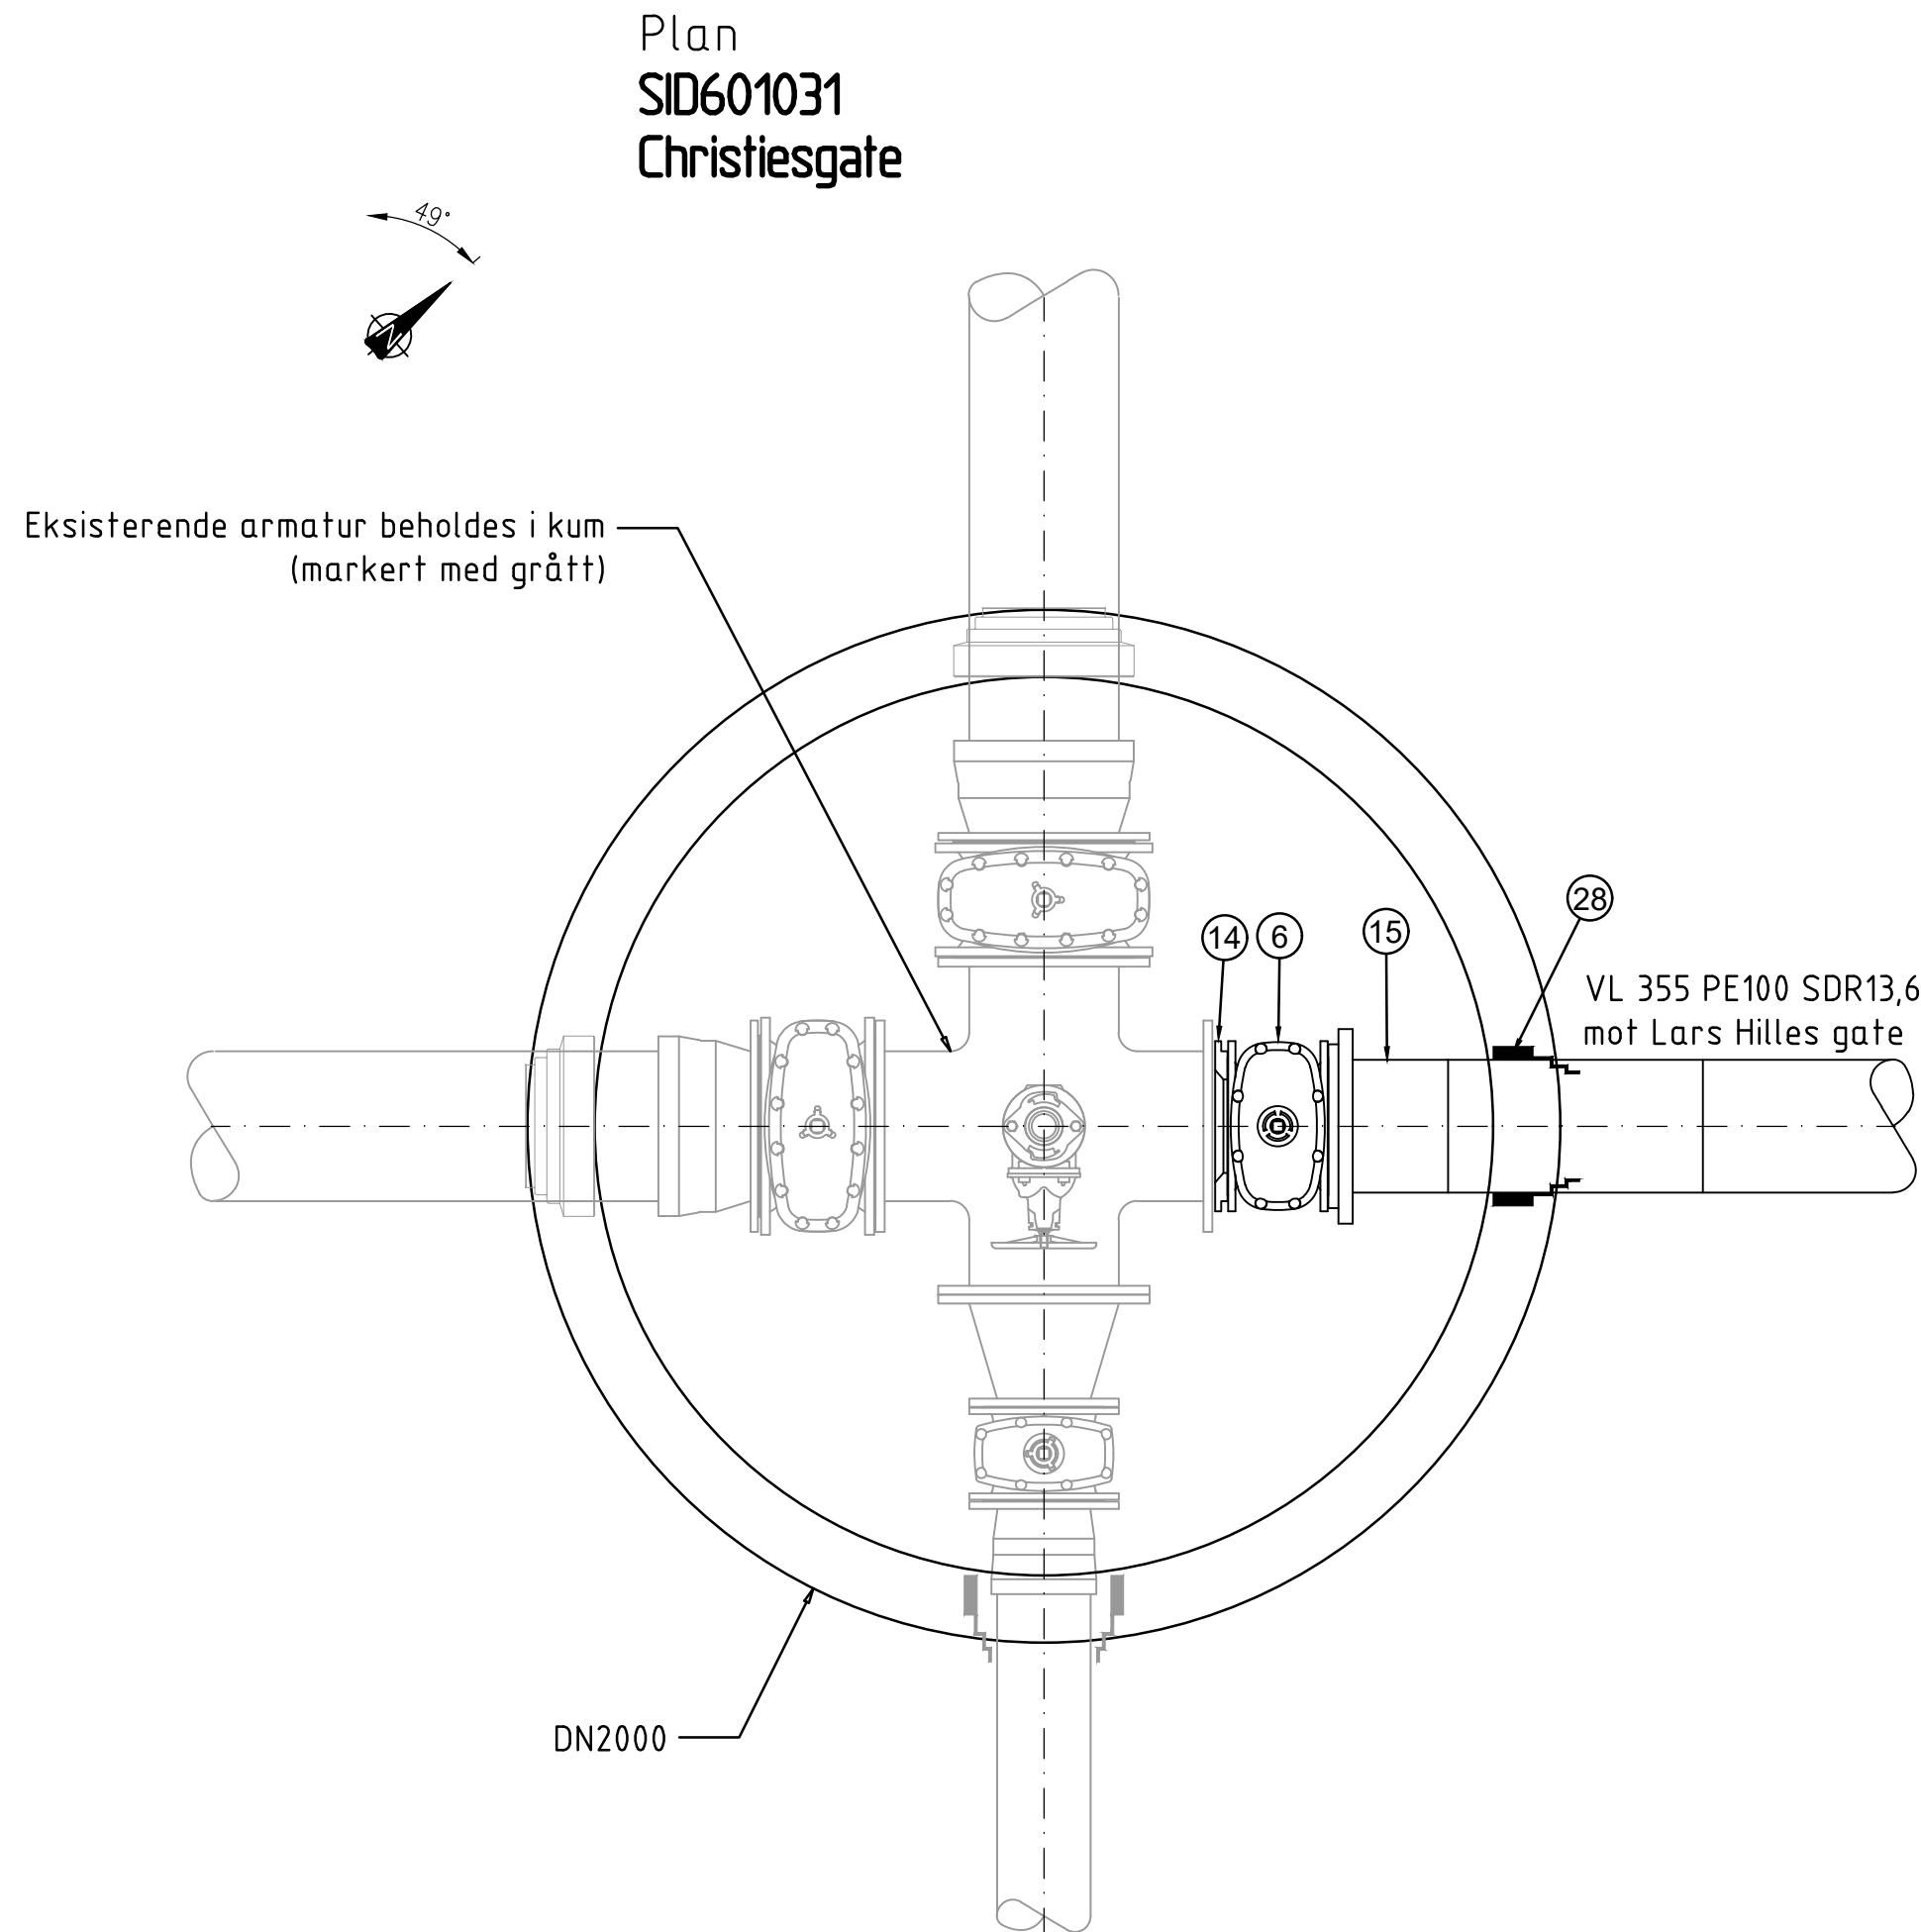

Rørdelsliste (nye) eksisterende vannkum SID601031						
Pos	Beskrivelse	Dim.	NT	Ant	Anmerkning	stk pris Sum
6	SJK sluseventil	DN300	PN10	1		
14	SJK reduksjonflens	DN400	PN10	1	400/300	
15	PE-reduksjonskrage	Ø355	PN10	1	med løs flens og påsveiset rør, 1 m lang	
28	COMBI-pakning for PE-rør	Ø355		1	Inkl. kjerneboring	

Merknader

- Alle rørdeler skal være min. PN10, duktilt støpejern iht. NS-EN 545.
- Alle rørdeler skal leveres med innvendig og utvendig epoksybelegg i henhold til NS-EN 14901:2006, pkt. 5.5. Minimum tykkelse skal være > 200 µm og minimum gjennomsnittlige tykkelse skal være lik eller større enn 250 µm.
- Alle ventiler skal leveres med inn- og utvendig epoksybelegg med en gjennomsnittlig tykkelse på min. 250 µm. Enkeltverdier på lokale steder skal ikke være mindre enn 150 µm.
- Alle rør skal leveres med tettepakning iht. NS-EN 681-1 sammen med nødvendig glidemiddel. Tettepakningene skal være i gummi med kvalitet EPDM og merkes med type, dimensjon og materialkvalitet.
- Alle rør skal leveres med innvendig korrosjonsbeskyttelse etter NS-EN 545:2010 punkt 4.5.3, type høyovn slagsement (HOZ). Utvendig korrosjonsbeskyttelse skal være PE-belegg etter NS-EN 14628:2020. Belegget skal være av type PE-G og røret skal ha 400g/m² sink/aluminium/kobber med dekklagt av blå acryl under PE-belegget i rørets fulle lengde. Det skal fra produsent medfølge 1 stk. krypemuffe per rørlengde for bruk over muffeskjøten.
- Kum skal være T-merket eller tilstrekkelig tett, slik at vann ikke står opp på armaturet.
- Det benyttes kjerneboringer og kombipakninger i alle kumgjennomføringer for trykkledning.
- Det benyttes glidepakninger mellom kumringene, samt topplate.
- Det benyttes FLETTE LISE eller tilsvarende på alle kummer under anleggsperioden.
- Leveransen skal tilfredstille "Kravspesifikasjon for prefabrikkerte vannkummer" fra "Rørinspeksjon - Norge," aug. 2014 og VA-miljøblad nr. 112

Rev.	Dato	Revideringen gjelder				Nr.	Saksb.	Sidem.k.	Oppdr.a.
Bergen Vann						Tegnet av JUMR	Saksbehandler JUMR		
Sanering vannledning Lars Hillesgate						Sidemannskontr. ABM	Oppdragsansvarlig ABM		
Detaljtegning. Plan og snitt. Eksisterende vannkum SID601031 – påkobling						Fag RIVA	Målestokk 1:20		
						Dato 24.08.2026	A1		
 						Oppdragsnr. 273204	Status Tilbudstegning		
						Tegning nr.	H12		
							Rev.		