


Eksisterende vannkum SID527377

-ny vannmåler

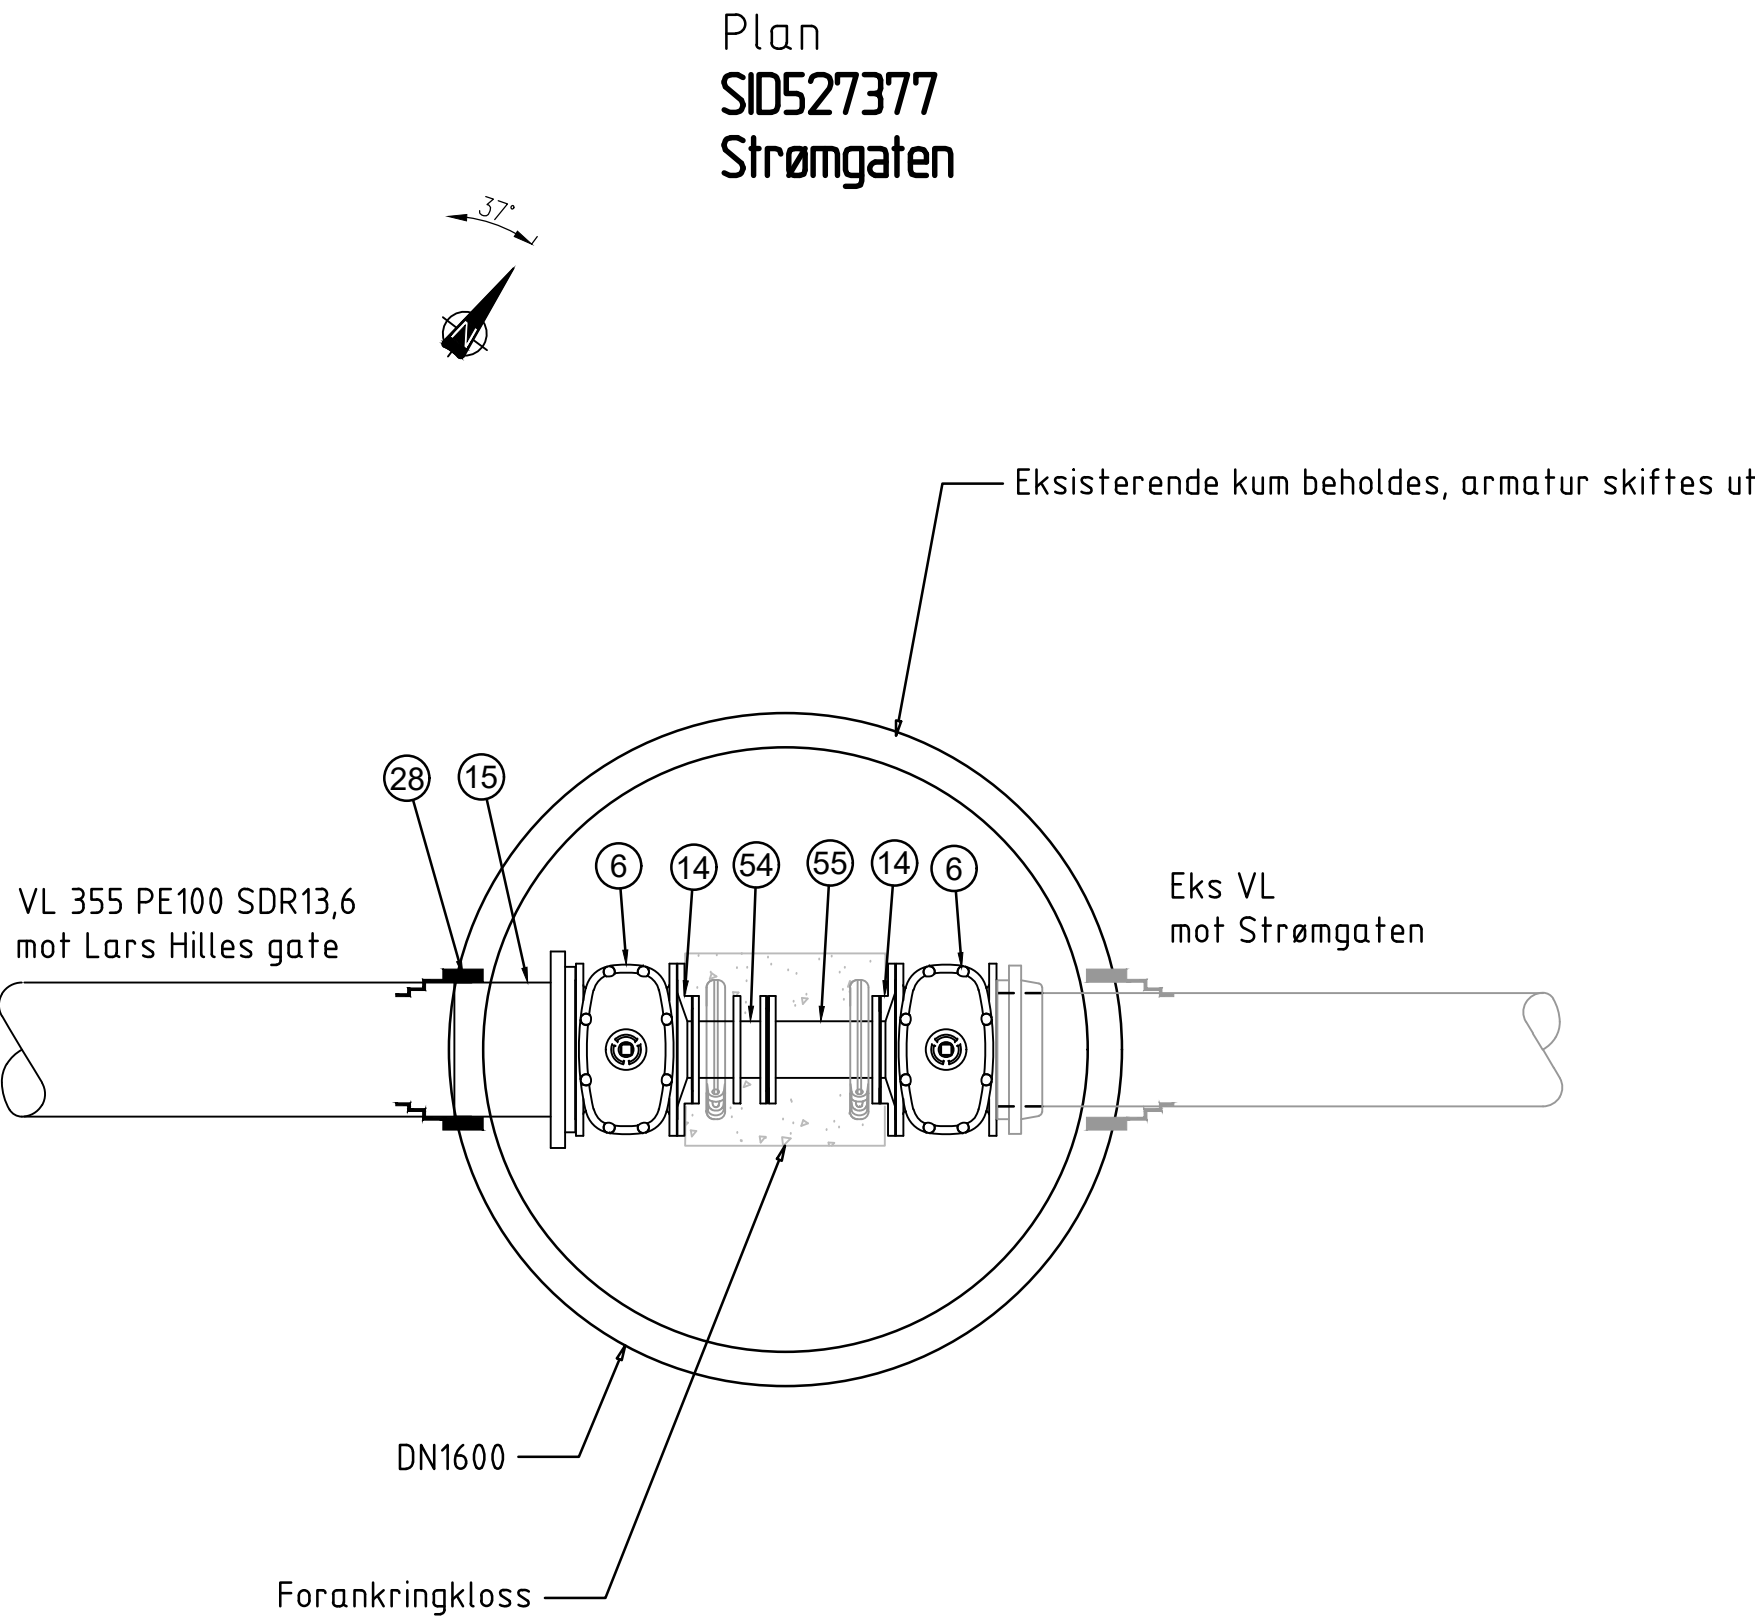

Rørdelsliste (nye) eksisterende vannkum SID601031								
Pos	Beskrivelse	Dim.	NT	Ant	Anmerkning	stk	pris	Sum
6	SJK sluseventil	DN300	PN10	2				
14	SJK reduksjonsflens	DN300	PN10	2	300/150			
15	PE-reduksjonskrage	Ø355	PN10	1	med løs flens og påsveiset rør, 1 m lang			
28	COMBI-pakning for PE-rør	Ø355		1	Inkl. kjerneboring			
54	SJK Innbyggingsstykke	DN150	PN10	1	PZ/F3 e.l. tilsv.			
55	Vannmåler	DN150	PN10	1				

Merknader

- Alle rørdeler skal være min. PN10, duktilt støpejern iht. NS-EN 545.
- Alle rørdeler skal leveres med innvendig og utvendig epoksybelegg i henhold til NS-EN 14901: 2006, pkt. 5.5. Minimum tykkelse skal være > 200 µm og minimum gjennomsnittlige tykkelse skal være lik eller større enn 250 µm.
- Alle ventiler skal leveres med inn- og utvendig epoksybelegg med en gjennomsnittlig tykkelse på min. 250 µm. Enkeltverdier på lokale steder skal ikke være mindre enn 150 µm.
- Alle rør skal leveres med tettepakning iht. NS-EN 681-1 sammen med nødvendig glidemiddel. Tettepakningene skal være i gummikvalitet EPDM og merkes med type, dimensjon og materialkvalitet.
- Alle rør skal leveres med innvendig korrosjonsbeskyttelse etter NS-EN 545: 2010 punkt 4.5.3, type høyovn slaggsement (H0Z). Utvendig korrosjonsbeskyttelse skal være PE-belegg etter NS-EN 14628:2020. Beleggets skal være av type PE-G og røret skal ha 400g/m2 sink/aluminium/kobber med dekklag av blå acryl under PE belegget i rørets fulle lengde. Det skal fra produsent medfølge 1 stk. krympemuffe per rørlengde for bruk over muffeskjøten
- Kum skal være T-merket eller tilstrekkelig tett, slik at vann ikke står opp på armaturet
- Det benyttes kjerneboringer og kombipakninger i alle kumgjennomføringer for trykkledning.
- Det benyttes glidepakninger mellom kumringene, samt topplate.
- Det benyttes FLETTE LISE eller tilsvarende på alle kummer under anleggsperioden.
- Leveransen skal tilfredstille "Kravspesifikasjon for prefabrikkerte vannkummer" fra "Rørinspeksjon - Norge," aug. 2014 og VA-miljøblad nr. 112

Rev.	Dato	Revideringen gjelder				Nr.	Saksb.	Sidem.k.	Oppdr.a.
Bergen Vann						Tegnet av	Saksbehandler		
Sanering vannledning Lars Hillesgate						JUMR	JUMR		
						Sidemannskontnr.	Oppdragsansvarlig		
						ABM	ABM		
						Fag	Målestokk		
Detaljtegning.						RIVA	1:20		
Plan og snitt.						Dato	A1		
Eksisterende vannkum SID527377 - påkobling						24.08.2026			
COWI						Oppdragsnr.	Tilbudstegning		
						273204			
						Tegning nr.	H13		
							Rev.		