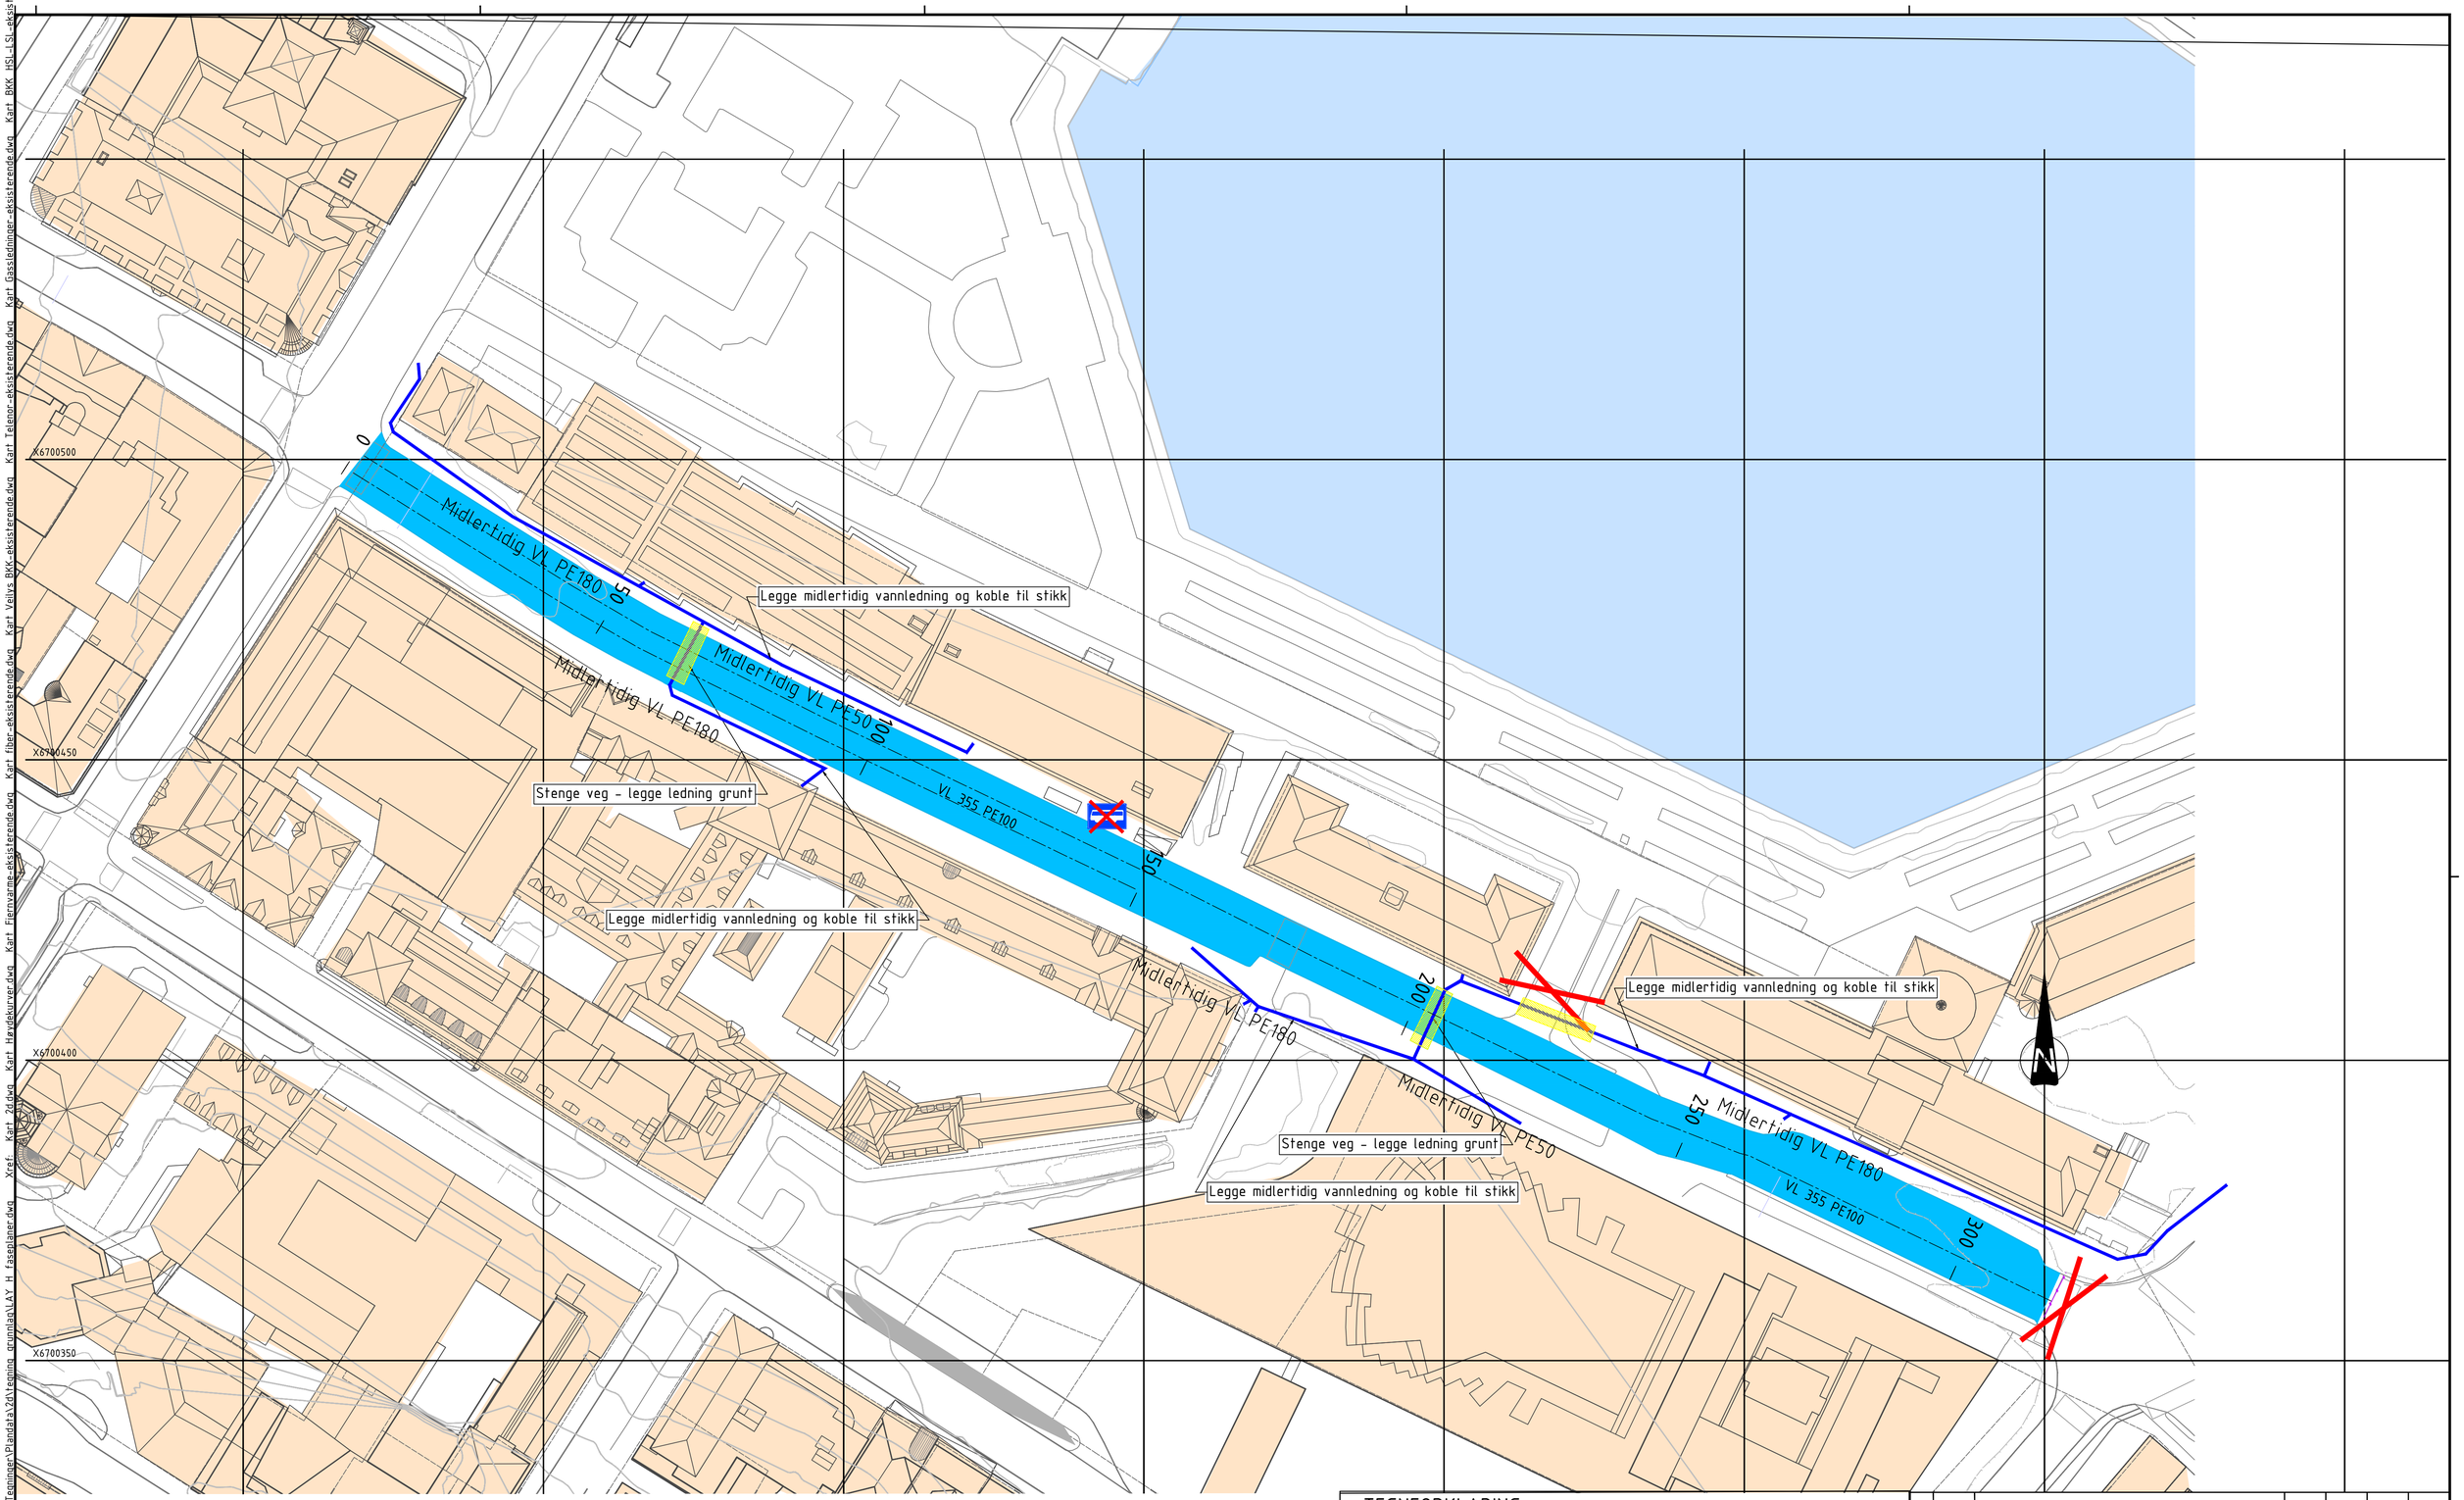

Fase 1

- Lars Hillesgate vil bli stengt for trafikk en helg
- Myke trafikanter ledes utenom steder der det utføres arbeid.
- Busstopp stenges

Arbeid som utføres: Etablering av midlertidig VL

- Rigging, vegsperring, omskilting, lede gangtrafikk utenom gravearbeider
- Gravearbeider, massetransport
- Etablering av ny midlertidig vannledning
- Reetablering av vegbaner

TEGNFORKLARING

Trafikkavvikling

- Graveområde
- Stengt veg/kjørefelt
- Kjøreveg
- Sperremateriell
- Kjørefeltlinje
- Stengt veg
- Busstopp
- Stengt busstopp

Rev.	Dato	Revideringen gjelder	Nr.	Saksb.	Sidem.k.	Oppdr.a.

Bergen Vann

Sanering vannledning Lars Hilles gate

Trafikkplan/faseplan
Fase 1

Tegnet av: ABM	Saksbehandler: ABM		
Sidemannskontr.: JUMR	Oppdragsansvarlig: ABM		
Fag: RIVA	Målestokk: 1:500		
Dato: 24.08.2026	A1		
Oppdragsnr.: A273204	Status: Tilbudstegning		
Tegning nr.: Y01	Rev.		

COWI

Format: A1 Filnavn: O:\A270000\A273204\37 Tegninger\Plandata\20\Utegning grunnlagNLAY H faseplaner.dwg Xref: Kart 2d.dwg Kart Høydekurver.dwg Kart Fjernvarme_eksisterende.dwg Kart Fiber_eksisterende.dwg Kart Veivis BKK_eksisterende.dwg Kart Telenor_eksisterende.dwg Kart Gassledninger_eksisterende.dwg Kart BKK HSL_LSL_eksisterende.dwg

TPlot: ABM 25.08.2026 08:56:42