


X:\nor\oppdrag\jesheim\52503\5250344\01\BIM\VA_Til\Km_VA_Plan.dwg - LULI - Utskriftsdate: 2026-04-16 08:05:40 - LAYOUT = H013 - XREF = gd Eksisterende kabelløp, fm_VA_profilnr, gd Eksisterende VA_2D - e_ortfoto, gm_Kartgrunnlag_FKB_2D - RASTER = PXL_20260513_090539549.jpg, 3.JPG, 2.JPG, 1.JPG

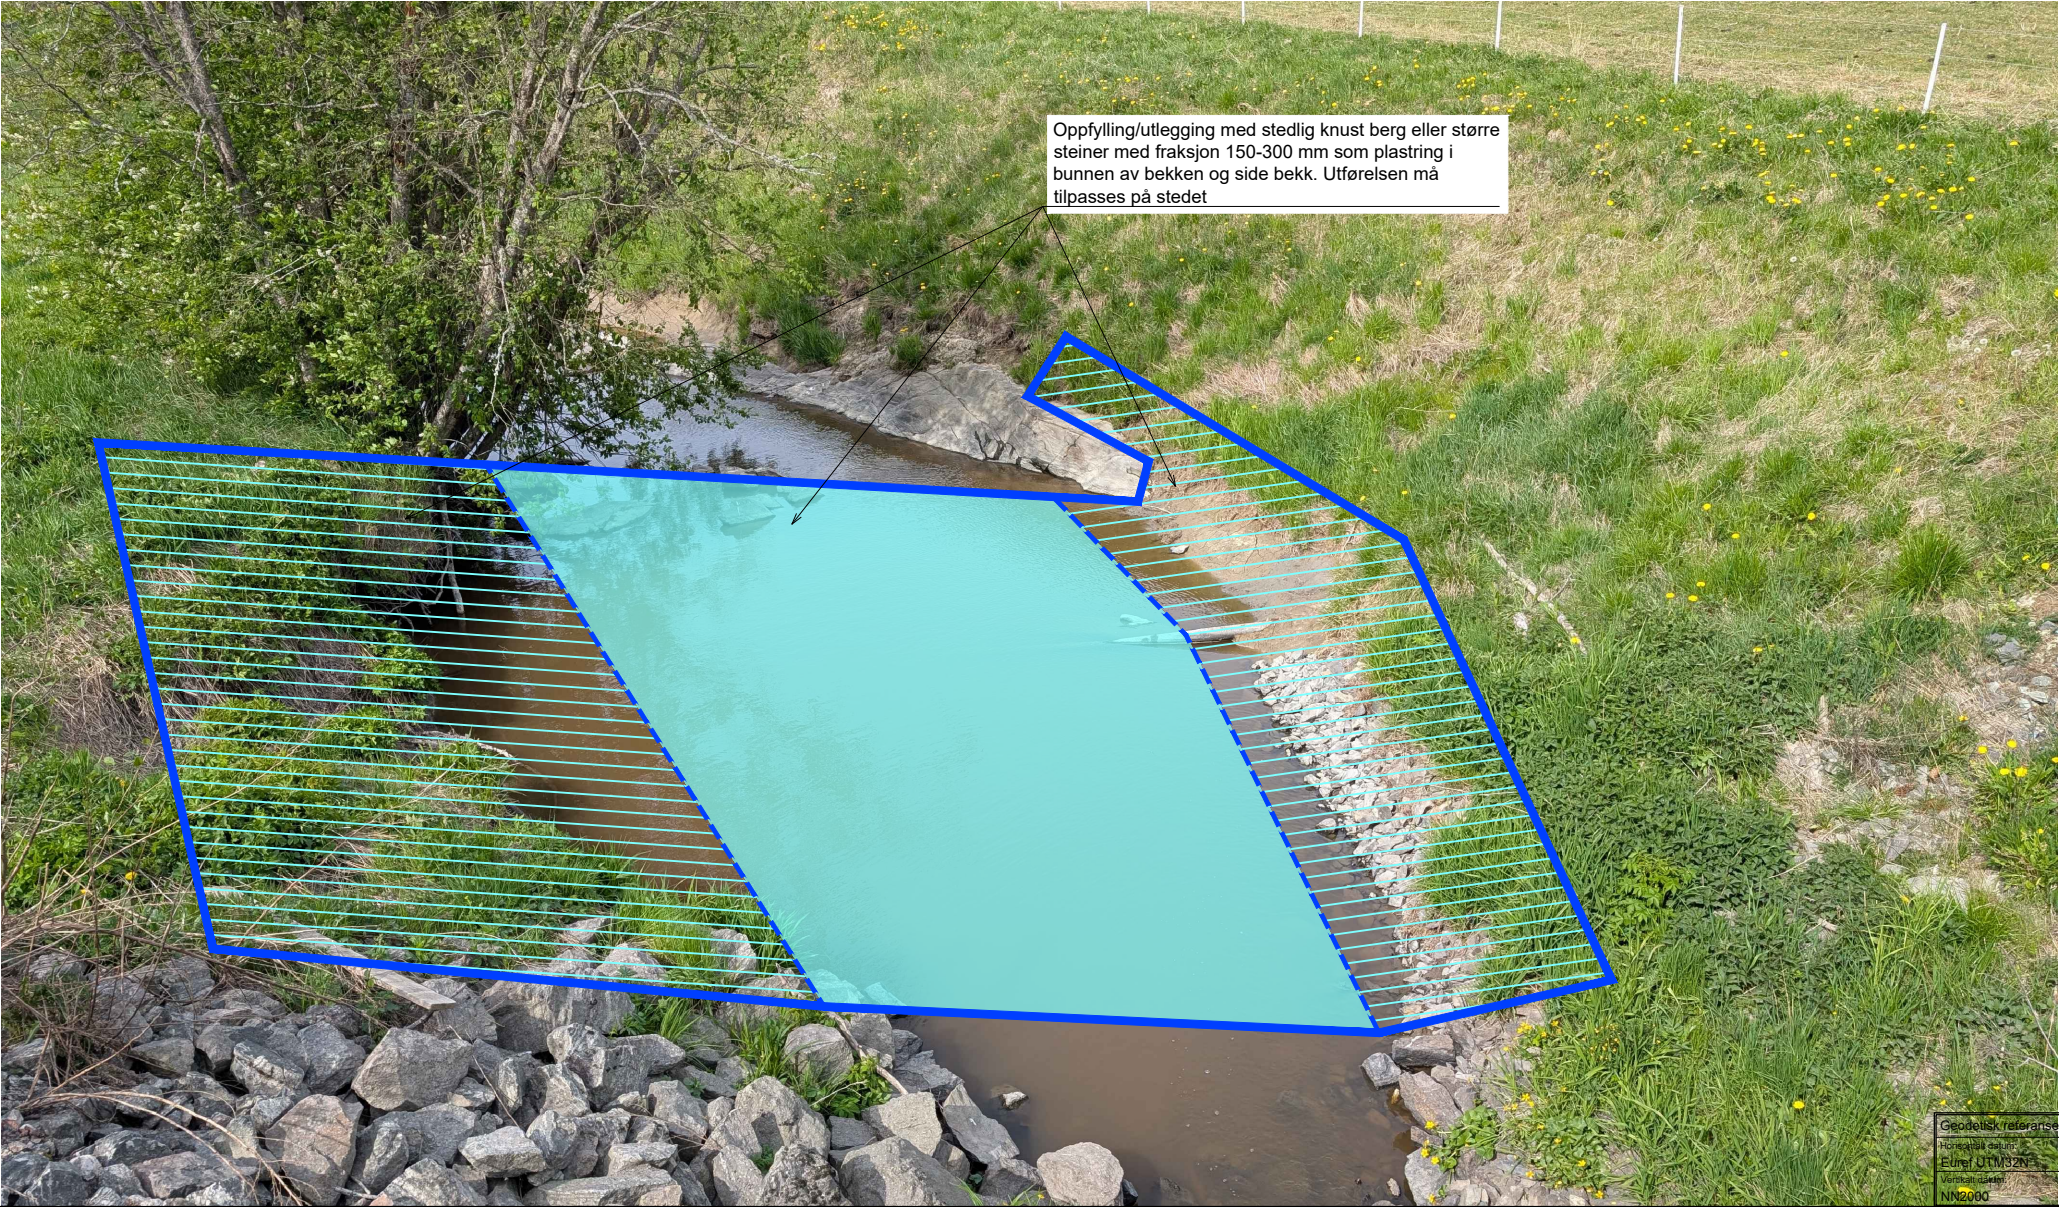

HENVISNING
1. Geotekniske rapporter RIG-R01

F02	2026-04-20	Anbefaling fra geotekniske rapporter	LiLi	PaSNa	PaSNa
F01	2025-09-15	For konkurransegrunnlag	MaGrin	LiLi	HaTvei
Rev.	Dato	Beskrivelse	Utarbeidet	Fagkontroll	Godkjent

Dette dokumentet er utarbeidet av Norconsult som del av det oppdraget som fremgår nedenfor. Opphavsretten tilhører Norconsult. Dokumentet må bare benyttes til det formål som oppdragsavtalen beskriver, og må ikke kopieres eller gjøres tilgjengelig på annen måte eller i større utstrekning enn formålet tilsier.

Ullensaker kommune	Målestokk (gjelder A1)
	1:100

Vettalsvegen - Detaljplan
VA-anlegg
Plastring av Sulta bekk



Norconsult	Oppdragsnummer	Tegningsnummer	Revisjon
	52503440	H013	F02