


"X:\nor\oppdrag\lesheim\52503\52503440\BIM\VA_Til\m_VA_PlanProfil_Bekk.dwg - LIL - Utskriftsdato: 2026-04-16, 08:09:24 - XREF = fm_VA_Prinsipptegning"

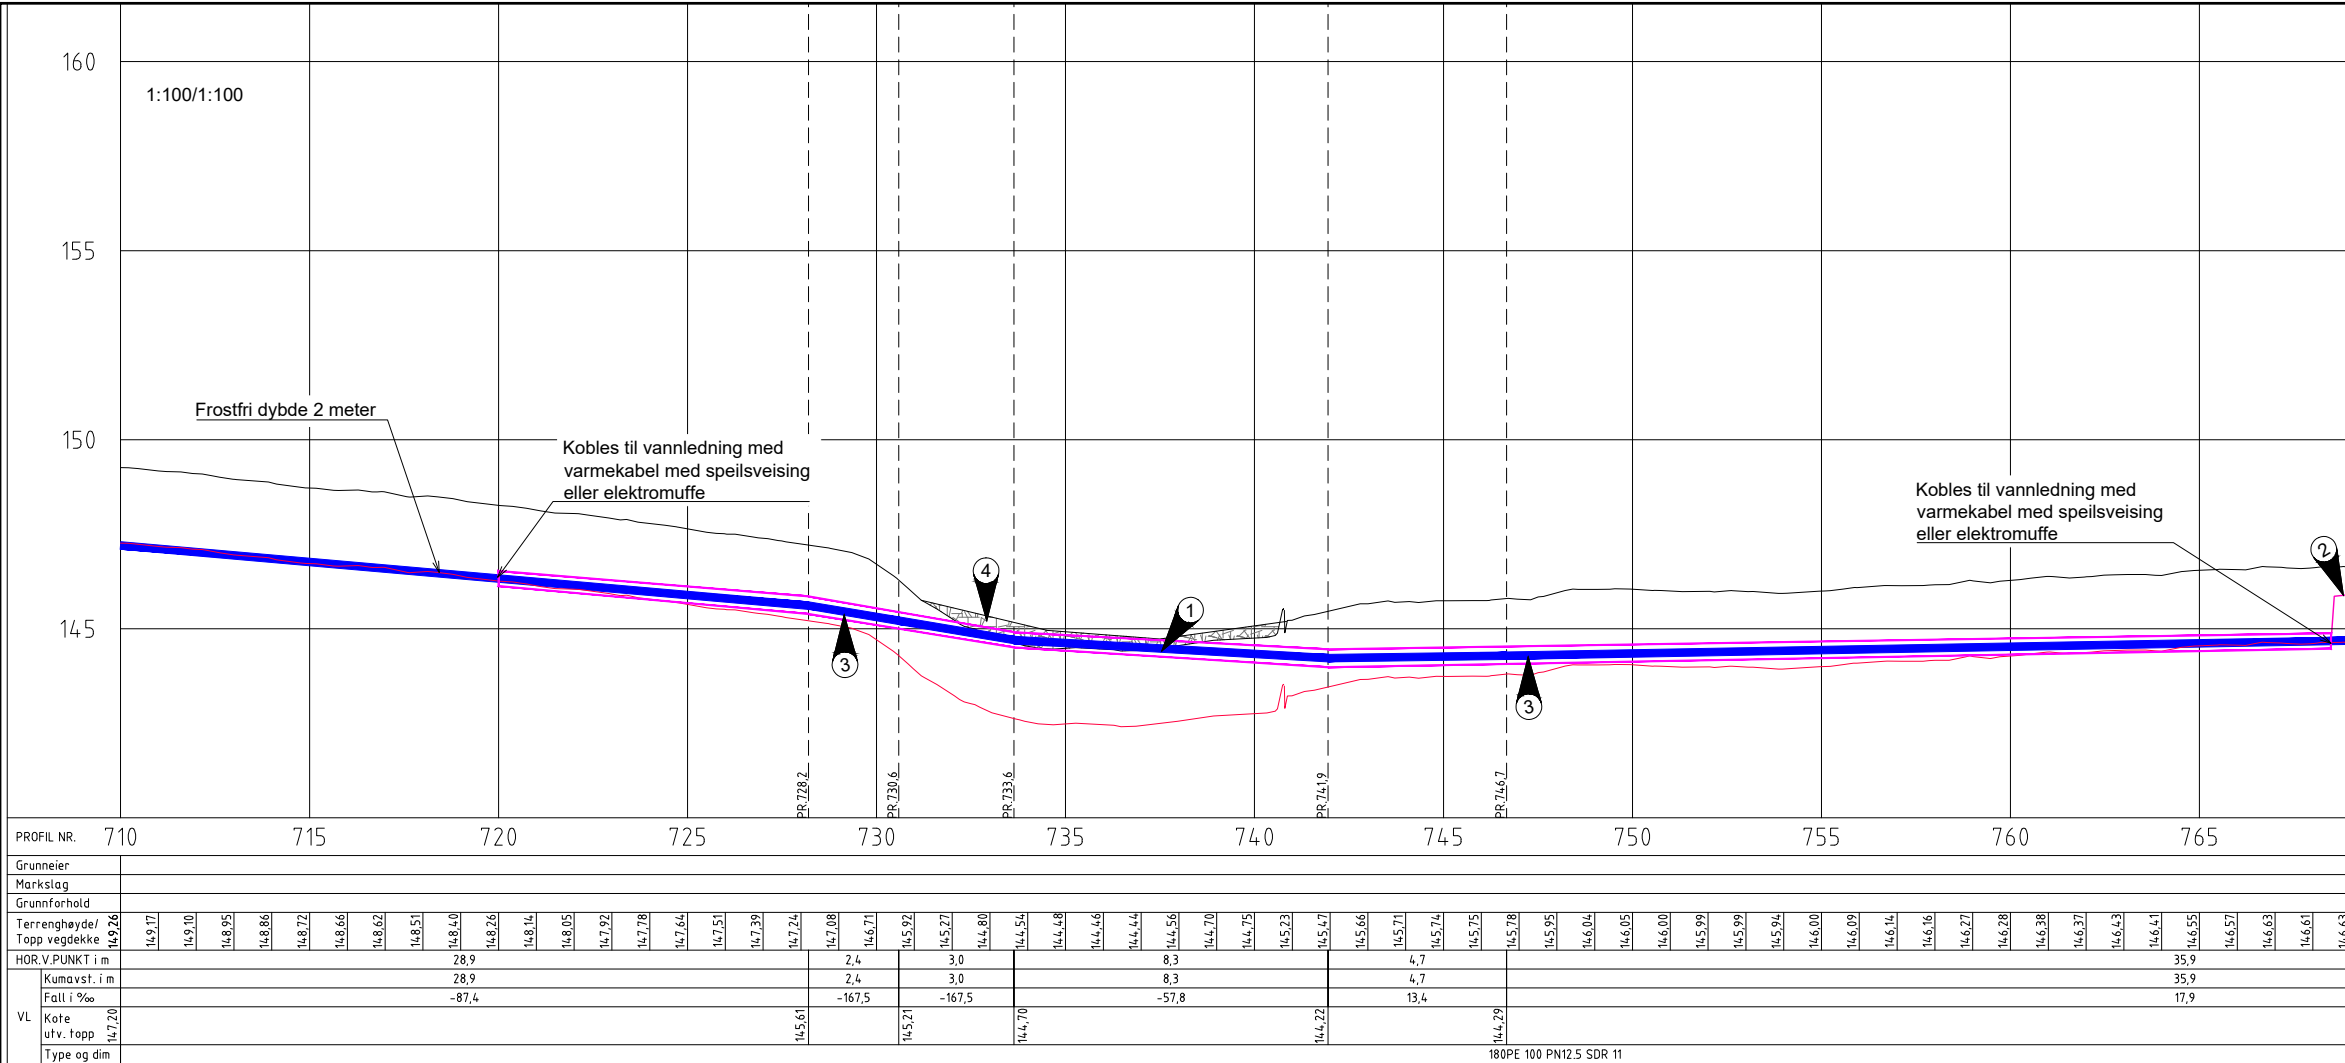


Anmerkning

- 1 Preisolert vannledning med varmekabel
- 2 Vannledning med egen trase for 2x40mm varerør for strøm til varmekabel i preisolert vannledning og føler.
- 3 Vannledningen heves umiddelbart til nivået på eksisterende vannledning før og etter bekkryssingen, for å kunne benytte eksisterende grøft og dermed unngå ekstra graving og eventuell sprengning.
- 4 Plastring med stedlig knust berg eller større steiner med fraksjon 150-300 mm

HENVISNING

1. Oversiktstegning, se H001
2. Plastring for Sulta bekk, se H013
3. Geotekniske rapporter RIG-R01

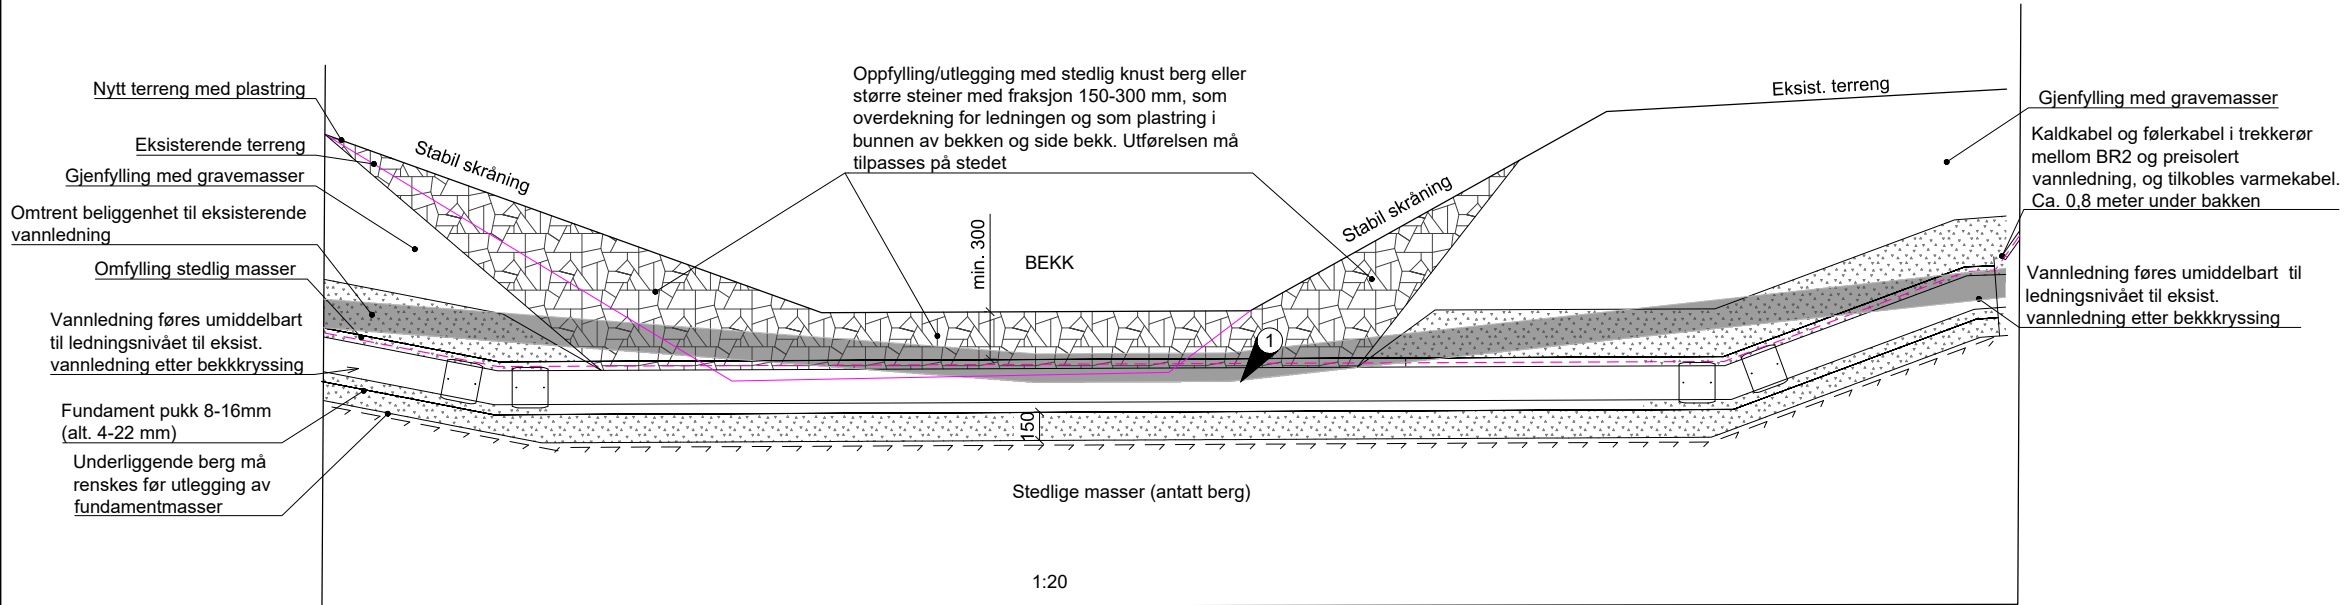

F03	2026-04-20	Anbefaling fra geotekniske rapporter	LiLi	PaSNa	PaSNa
F02	2025-09-23	For konkurransegrunnlag	MaGrIn	LiLi	HaTvei
B01	2025-06-13	For kommentar	MaGrIn	LiLi	HaTvei
Rev.	Dato	Beskrivelse	Utarbeidet	Fagkontroll	Godkjent

Dette dokumentet er utarbeidet av Norconsult som del av det oppdraget som fremgår nedenfor. Opphavsretten tilhører Norconsult. Dokumentet må bare benyttes til det formål som oppdragsavtalen beskriver, og må ikke kopieres eller gjøres tilgjengelig på annen måte eller i større utstrekning enn formålet tilsier.

Ullensaker kommune				Målestokk (gjelder A1)	
Som vist					

Vettalsvegen - Detaljprosjektering
VA-anlegg

Lengdeprofil bekk
Utførelse av ledning i bekk

Norconsult	Oppdragsnummer	Tegningsnummer	Revisjon
	52503440	H022	F03