


X:\nor\oppgdrag\jesheim\52503\52503440\BIM\VA_Til\m_VA_Prinsipplegning.dwg - Lili - Plottet: 2025-08-25, 13:04:38 - LAYOUT = H023 - XREF = fm_VA_PlanProfil_Bekk

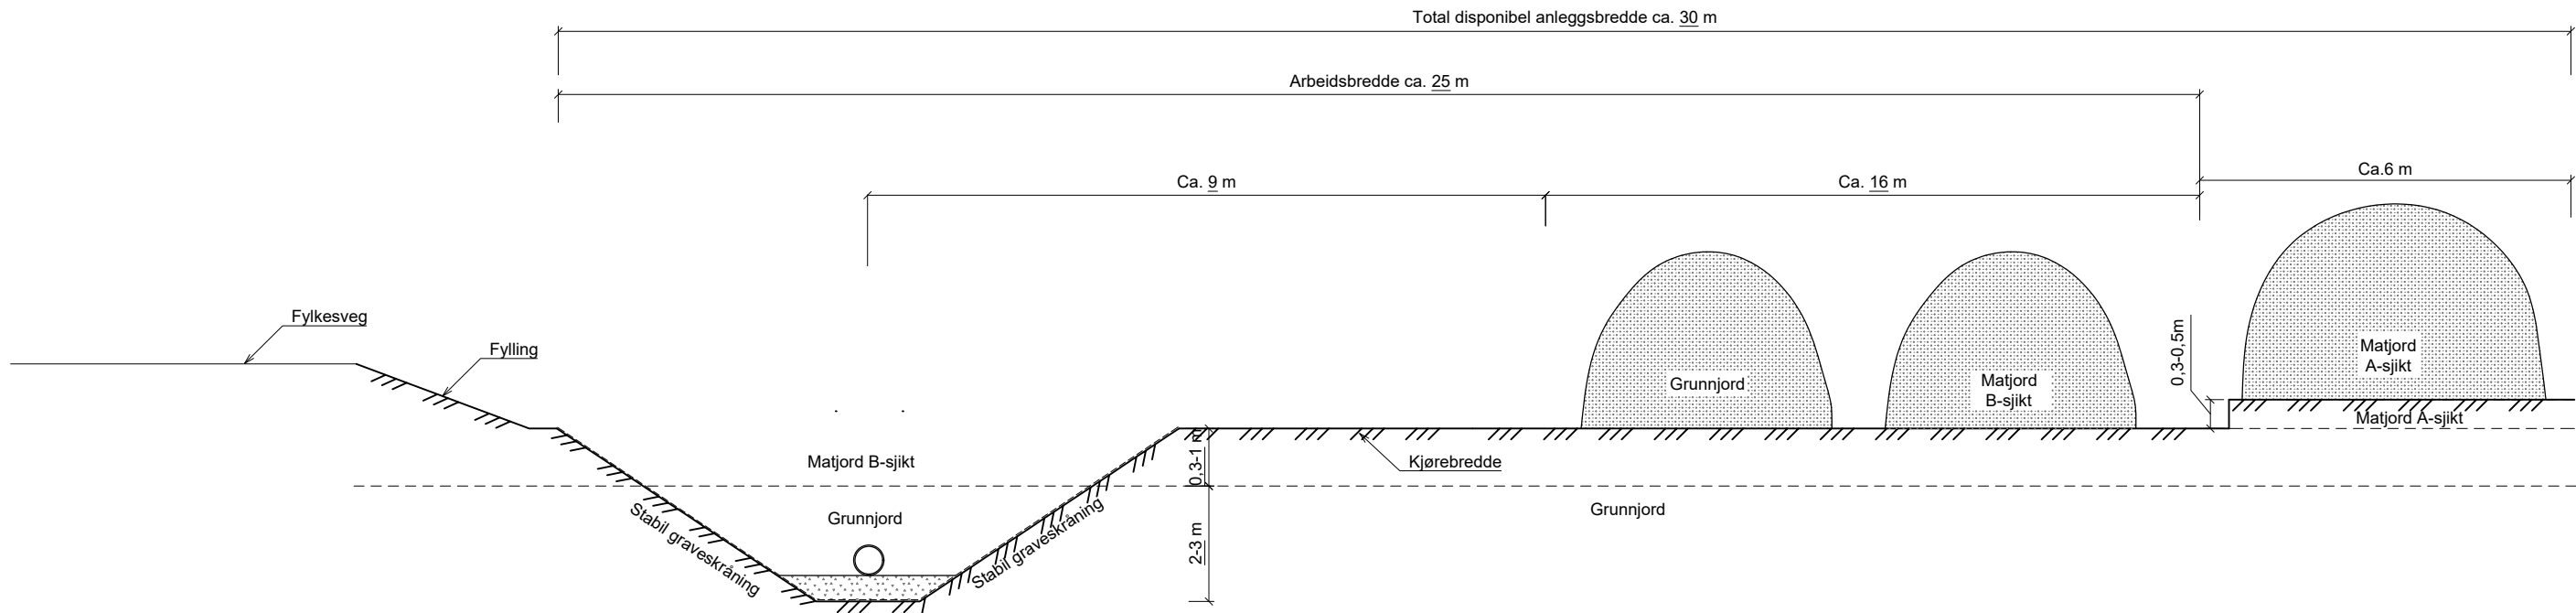

F02	2025-08-22	For konkurransegrunnlag	MaGrin	LiLi	HaTvei
B01	2025-06-13	For kommentar	MaGrin	LiLi	HaTvei
Rev.	Dato	Beskrivelse	Utarbeidet	Fagkontroll	Godkjent
Dette dokumentet er utarbeidet av Norconsult som del av det oppdraget som fremgår nedenfor. Opphavsretten tilhører Norconsult. Dokumentet må bare benyttes til det formål som oppdragsavtalen beskriver, og må ikke kopieres eller gjøres tilgjengelig på annen måte eller i større utstrekning enn formålet tilsier.					Målestokk (gjelder A1)
Ullensaker kommune					1:20
Vettalsvegen - Detaljprosjektering VA-anlegg Forslag: Disponibel trasebredde over dyrket mark					
Norconsult		Oppdragsnummer	Tegningsnummer	Revisjon	
		52503440	H023	F02	