
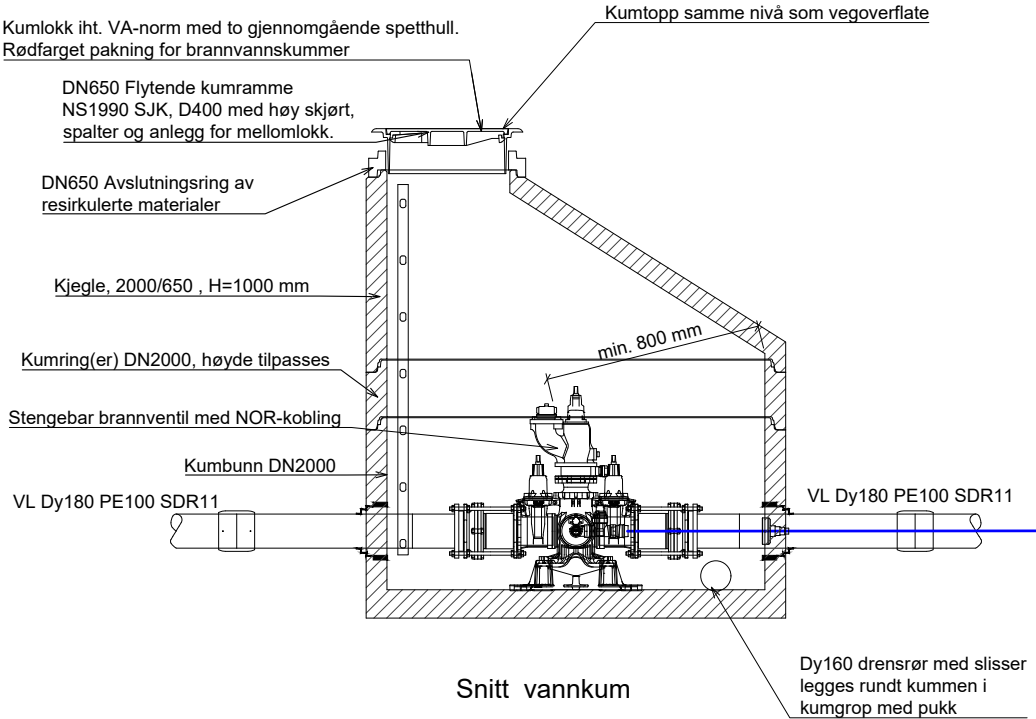


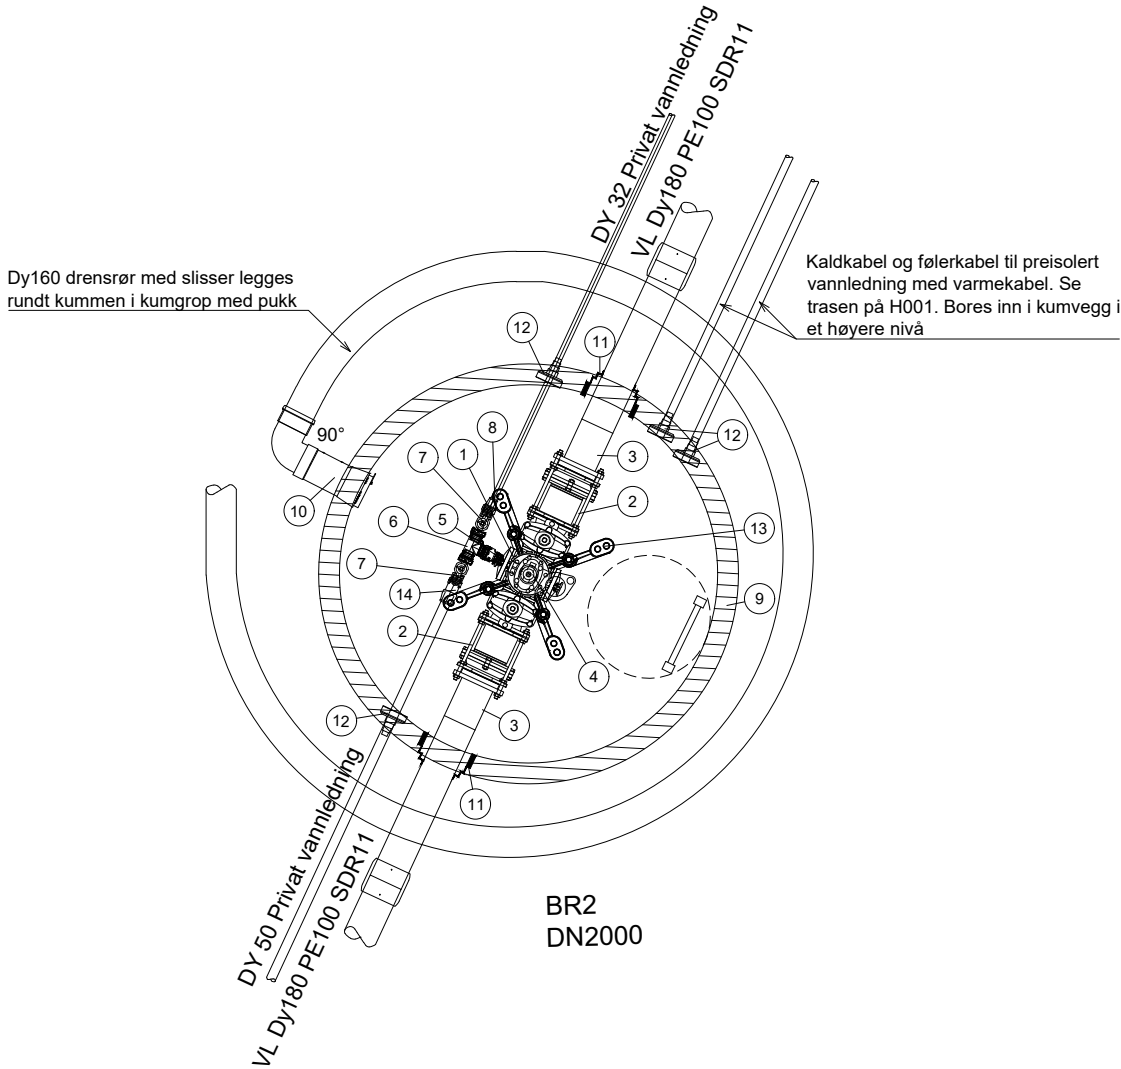

BR2					
Pos. nr.	Beskrivelse	Dimensjon	Materiale	Trykkklasse	Antall
1	Fleksibelt kombikryss.	DN150	Duktilt	PN10	1
2	Passtykke av type AVK REDIJO eller tilsvarende kort-byggende type	DN150	Duktilt	PN10	2
3	PE-krage	DN180	PE	PN10	2
4	Brannventil	DN100	Duktilt		1
5	Blindlokk med gjengefritt uttak og skjøtestykk spiss/spiss		Duktilt		1
6	T-rør, gjengefri		Duktilt		1
7	Bakkekran, gjengefri		Duktilt		2
8	Tippunion, gjengefri	32	Duktilt		1
9	Kumring med bunn med innstøpt forankring iht. VA-miljøblad nr.112. Øvrige betongelementer (kumringer, kjegle 2000/650, justeringsringer) og avslutning i topp iht. prinsipptegninger.	D2000	Betong		1
10	WaStop eller tilsvarende	DY160			1
11	Combi pakning F 911-2B for plastrør	110-225			2
12	Combi pakning F 911-1B for plastrør	24-50			4
13	Forankring på armatur og konsoll m/epoxy belegg iht. VA-miljøblad nr.112	DN150	Duktilt	PN10	1
14	Tippunion, gjengefri	50	Duktilt		1

MERKNADER

- Utføres i henhold til kommunal VA-norm.

Rev.	Dato	Beskrivelse	Utarbeidet	Fagkontroll	Godkjent
F04	2026-04-20	Revidert for konkurransegrunnlag	LiLi	PaSNa	PaSNa
F03	2025-09-23	Reidert for konkurransegrunnlag	MaGrin	LiLi	HaTvei
F02	2025-08-22	For konkurransegrunnlag	MaGrin	LiLi	HaTvei
B01	2025-06-13	For kommentar	MaGrin	LiLi	HaTvei

Dette dokumentet er utarbeidet av Norconsult som del av det oppdraget som fremgår nedenfor. Opphavsretten tilhører Norconsult. Dokumentet må bare benyttes til det formål som oppdragsavtalen beskriver, og må ikke kopieres eller gjøres tilgjengelig på annen måte eller i større utstrekning enn formålet tilsier.

Ullensaker kommune				Målestokk 1:20
Vettalsvegen - Detaljprosjektering VA-anlegg Kumdetaljer				
BR2				
Norconsult		Oppdragsnummer	Tegningsnummer	Revisjon
		52503440	H031	F04