


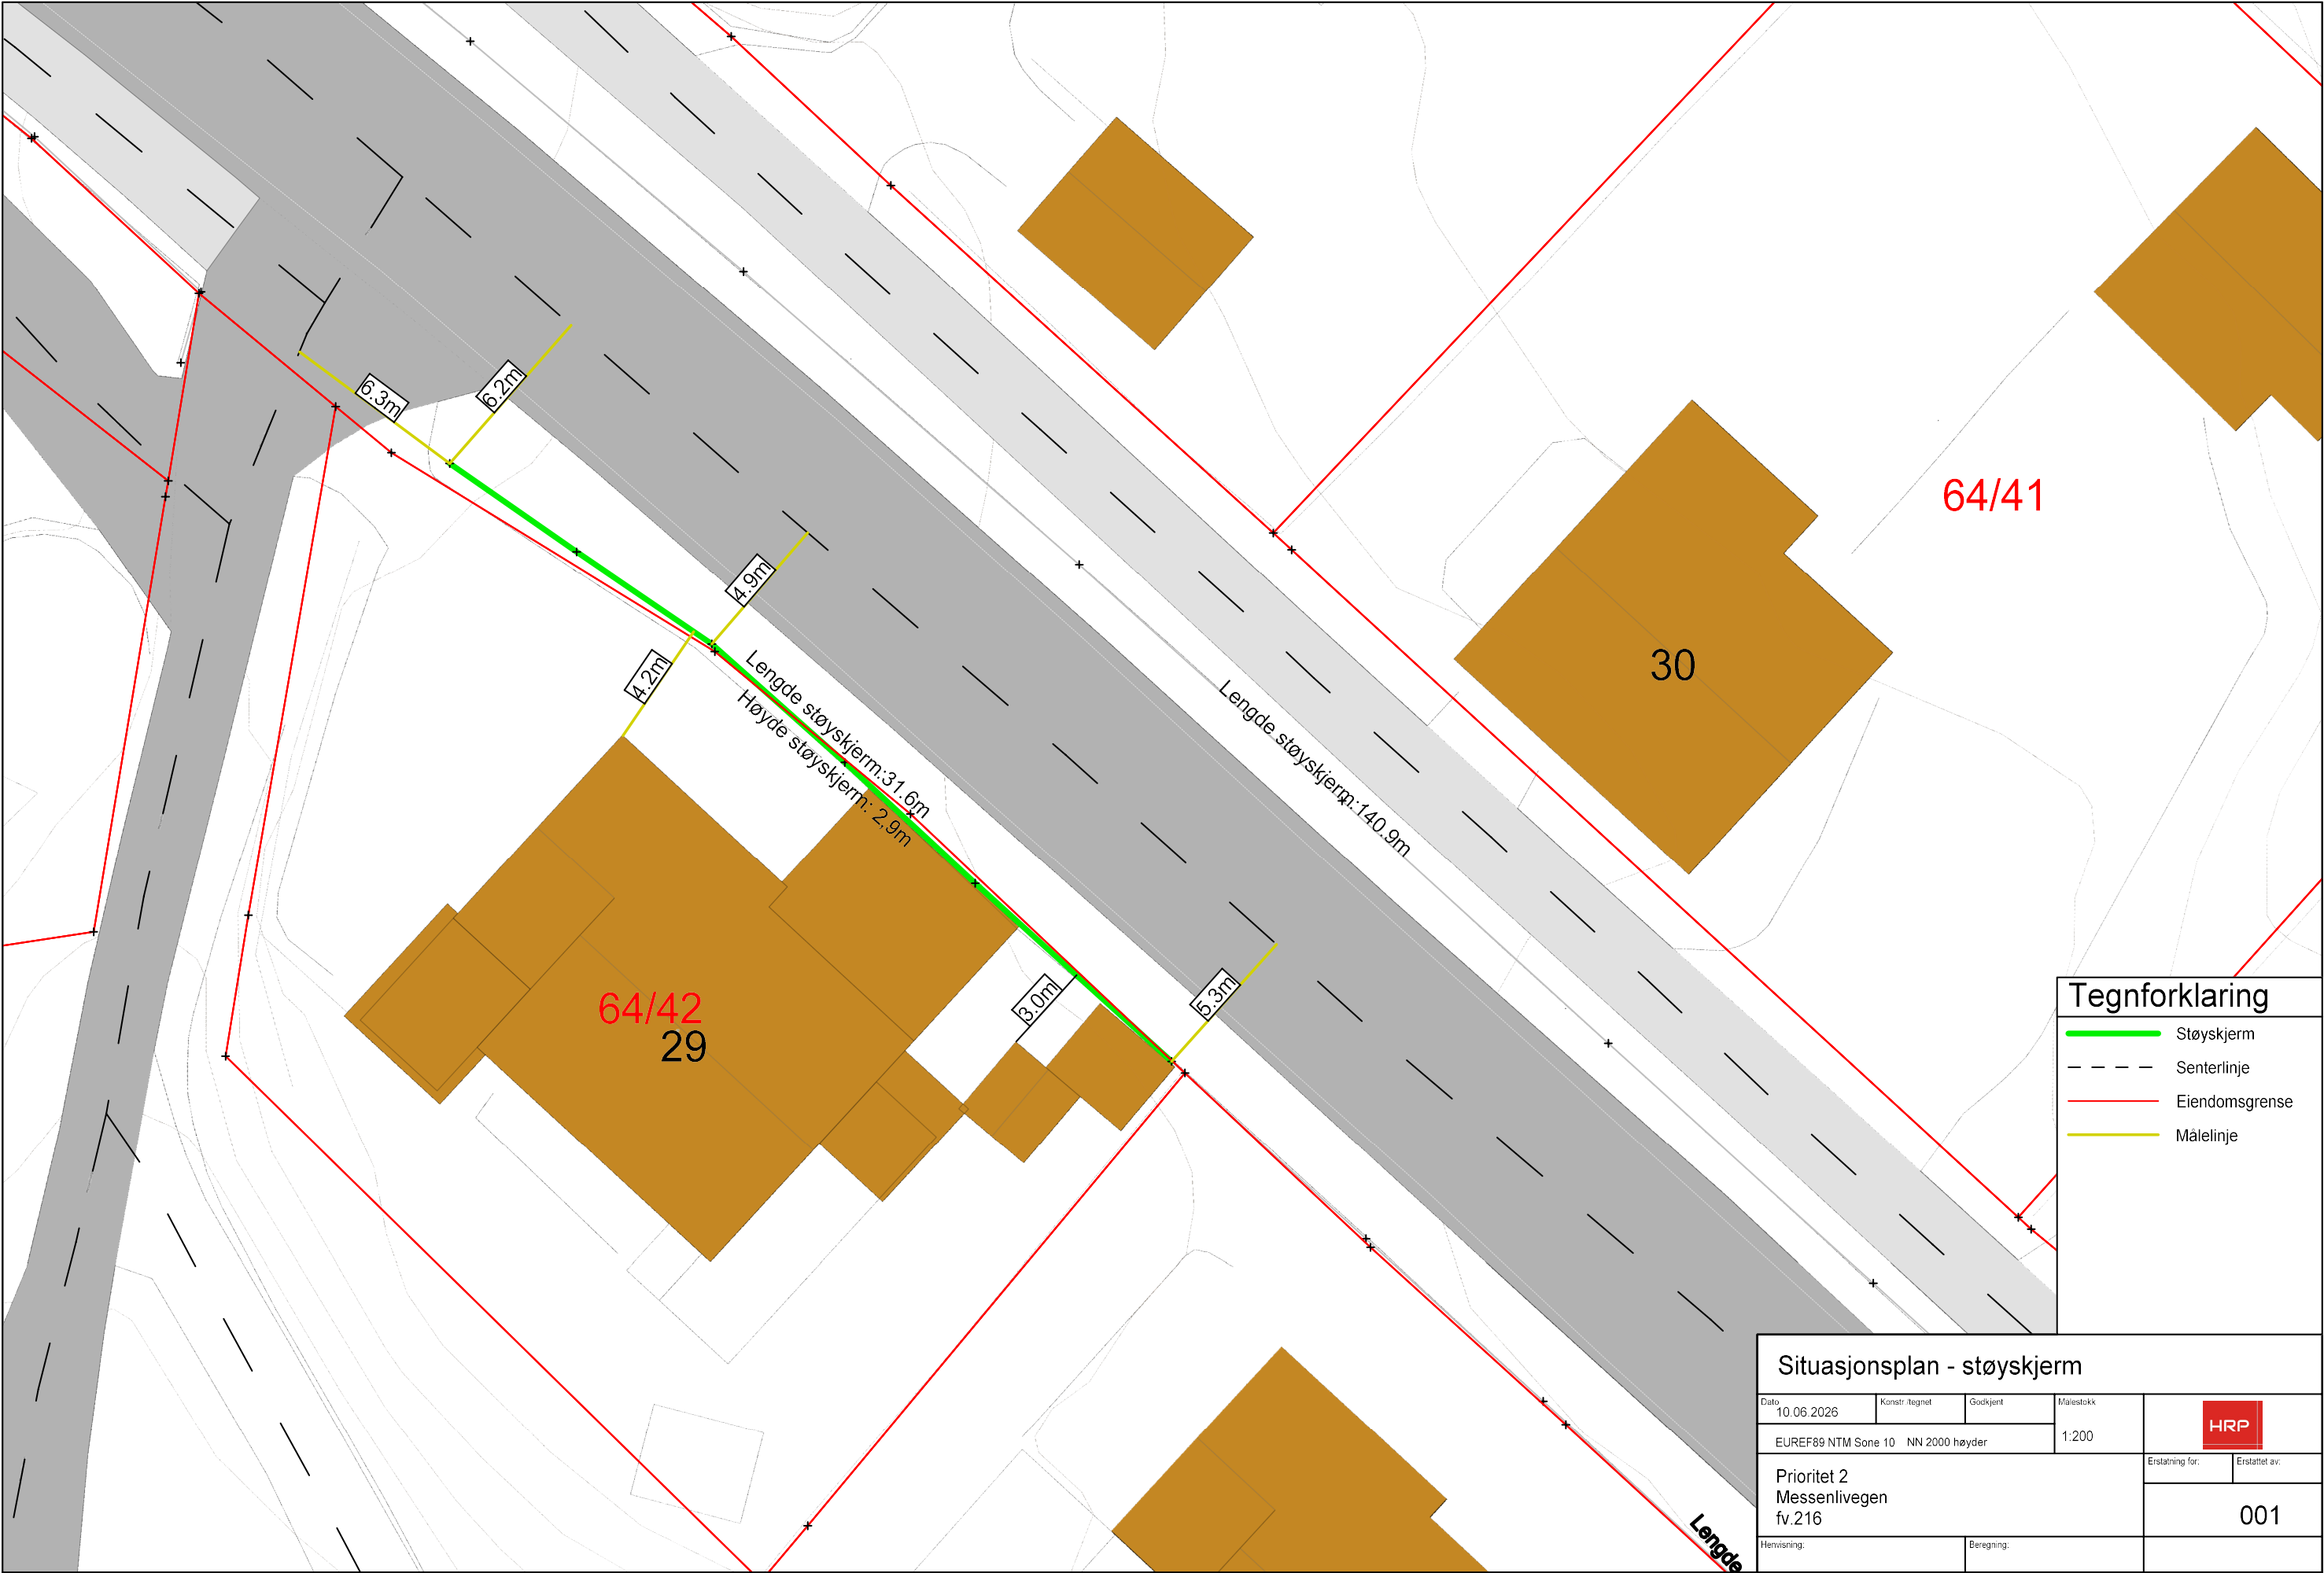

Tegnforklaring

- Støyskjerm
- Senterlinje
- Eiendomsgrense
- Målelinje

Situasjonsplan - støyskjerm				
Dato 10.06.2026	Konstr.:tegnet	Godkjent	Målestokk 1:200	
EUREF89 NTM Sone 10 NN 2000 høyder				
Prioritet 2 Messenlivegen fv.216				Erstattet av: 001
Henvisning:		Beregning:		