
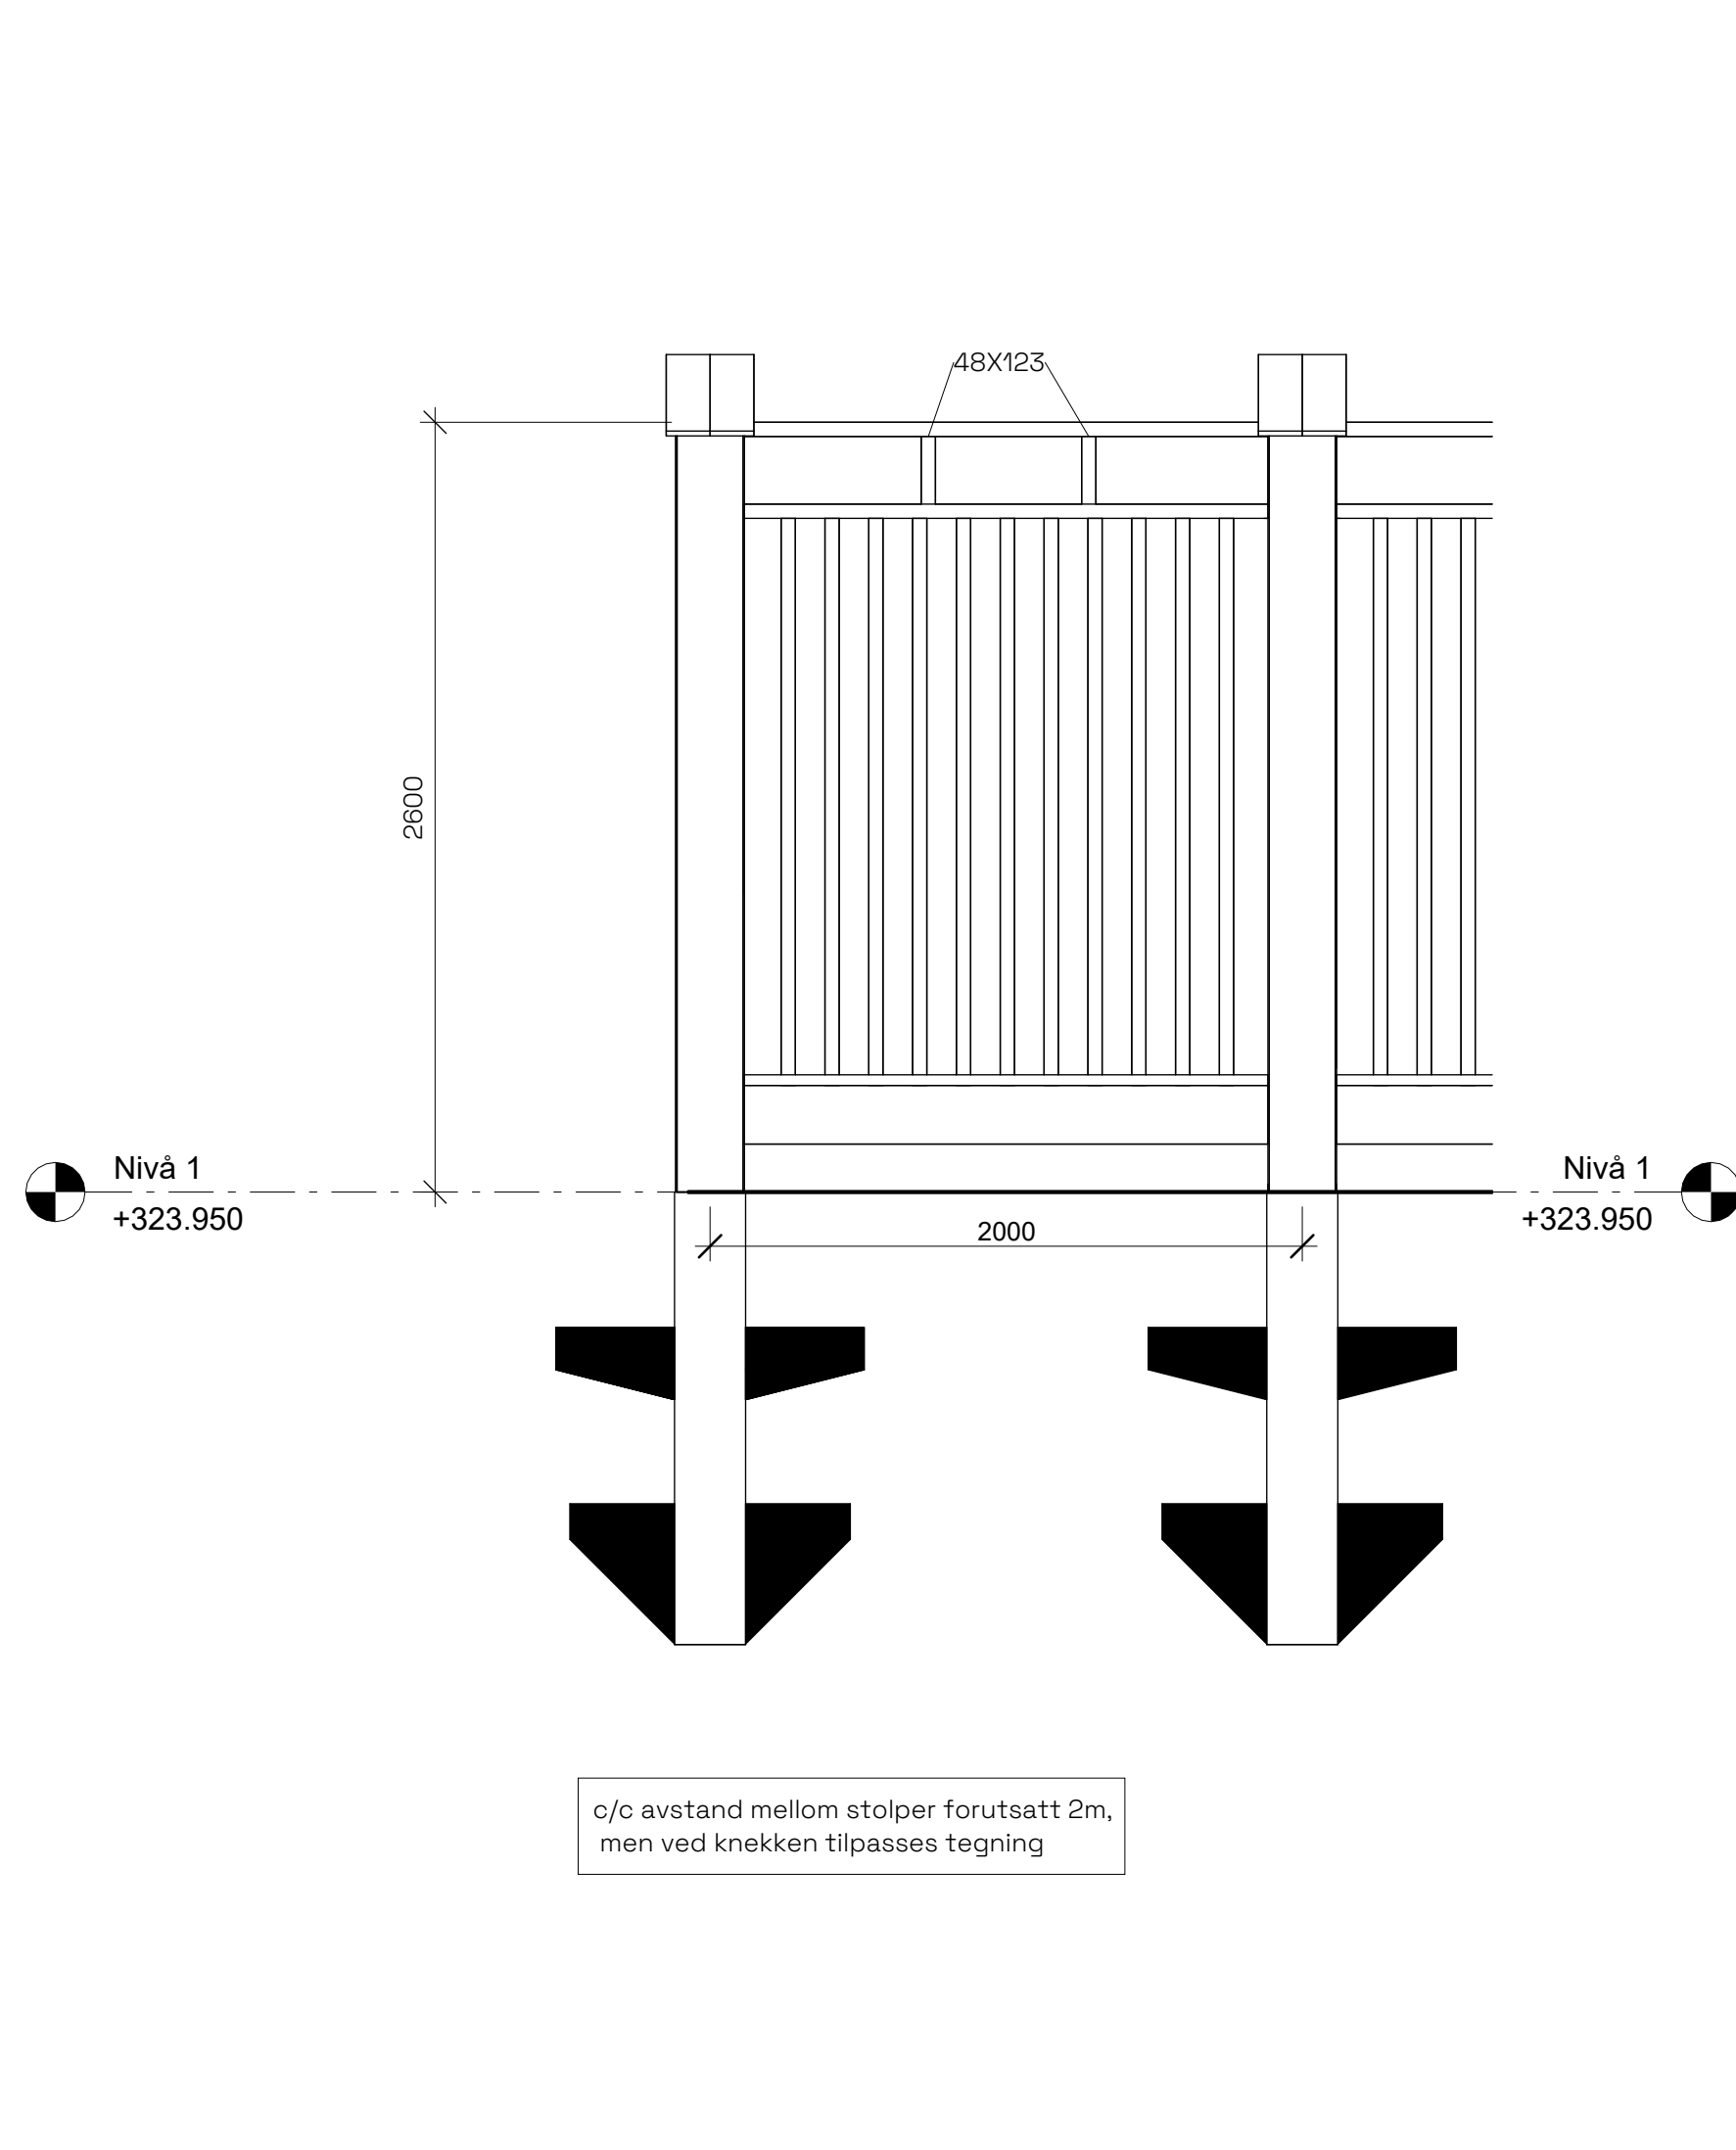


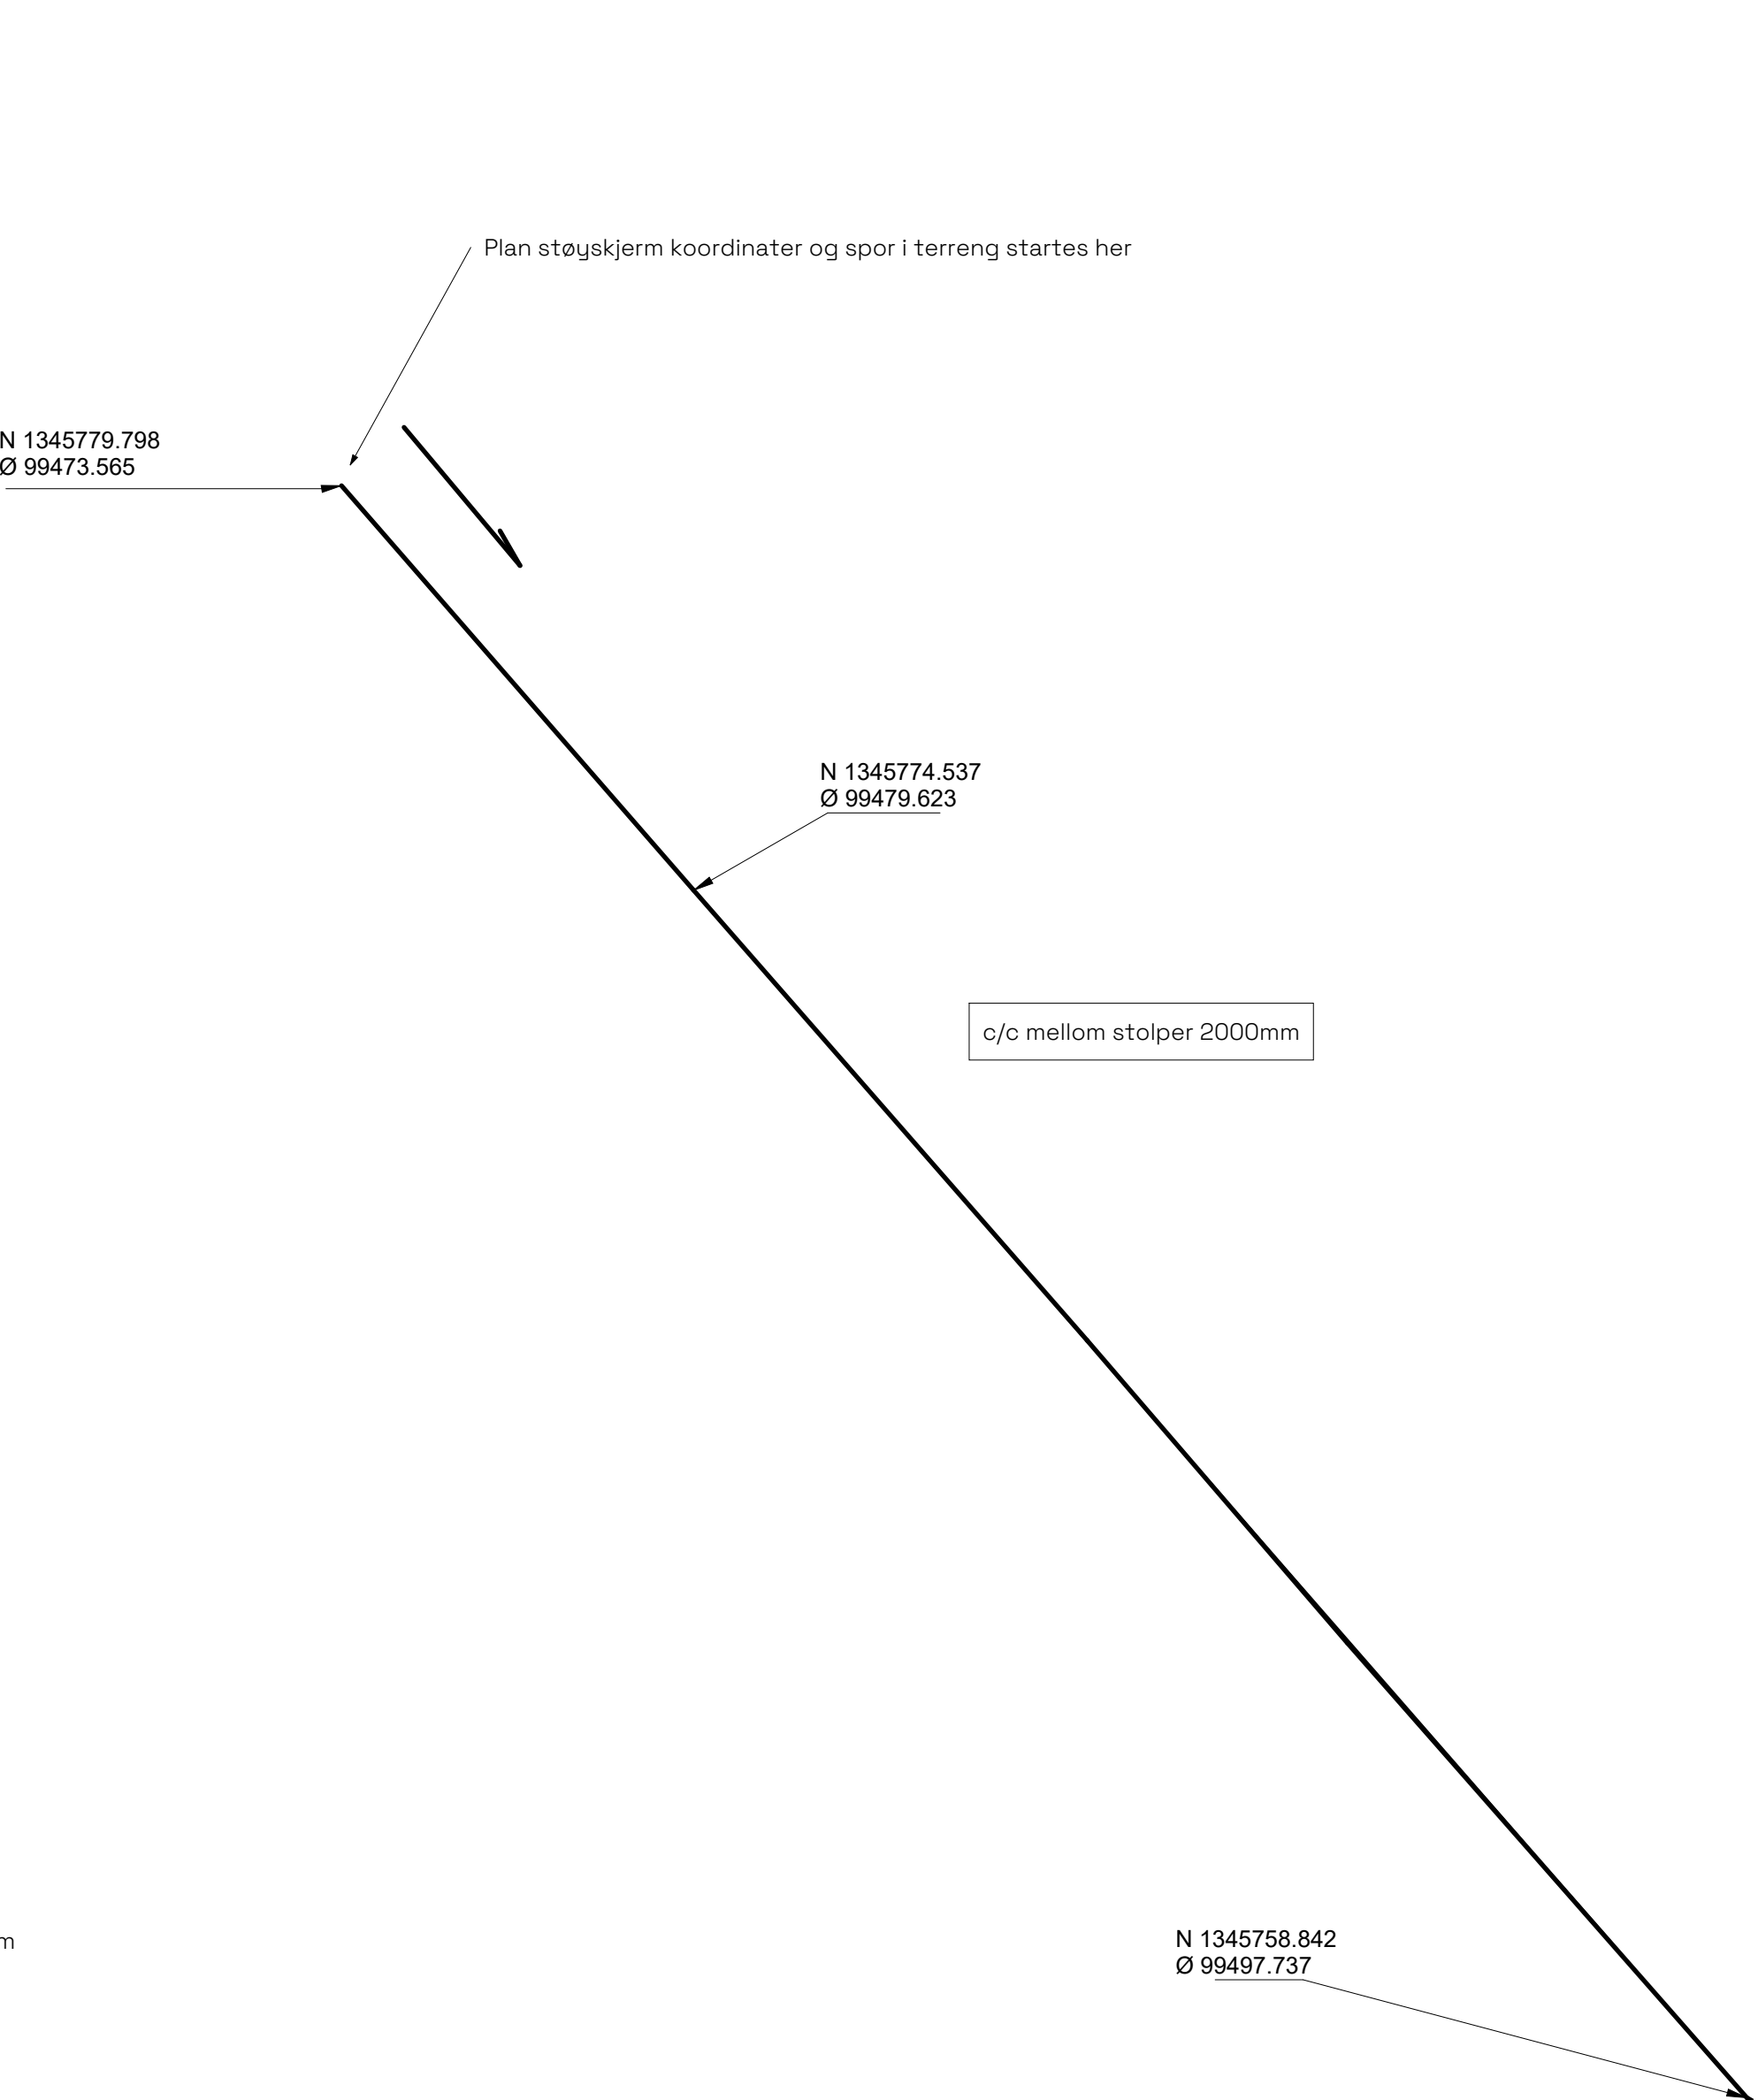

Typisk skjerm oppbygging

KONTROLLKLASSE:
NORMAL
DET BENYTTES ROYALIMPREGNETT TREVIRKE I ALLE STØLPER OG
TØRREK
FORUTSETNINGER:
NS-EN 301, NS-EN 335
IMPREGNERINGSKLASSE:
NTR A (FOR KONTAKT MED GRUNN)
OVERLIGGENDE TREVIRKE:
NTR A-B
KVALITET:
ROYALIMPREGNETT FURU
KONSTBUKSLØN:
FURU (KONTAKT) I TERENG MED TERENGSKRUE
(TERRAPUNG) ELLER BORING OG FUNDAMENTERING
TOLERANSEKLASSE:

OVERELATE:
FERDIG BEHANDLET (ROYALIMPREGNET)
FESTEMIDLER:
SYREFAST / VARMFORSINKET STÅL
STÅL
FORUTSETNINGER:
NS-EN 1090, NS-EN 1093
KVALITET:
S335
KORROSJONSKLASSE:
C4
OVERLETTINGSHANDLING:
VARMFORSINKET
SKRUE / BOLTER:
KLASSE 8.8

SVEISER:
UTFØRES I HENHOLD TIL NS-EN ISO 5817

FUNDAMENT
UTFØRELSE:
TERRAFANG ELLER BORING I TERENG

DYBDE:
ETTER LEVERANDØR OG GRUNNFØRHOLD

TOLERANSE:
+/- 10 mm

Revid	Endrid	Revisjonsnavn	Dato
-------	--------	---------------	------

© Alle rettigheter tilhører utførende for prosjektering. Kopiering eller bruk av disse tegningene er forbudt uten stiftlig samtykke.

Tiltakshaver
Lillehammer kommune
Prosjekt:
Prosjektering av
støyskjermer

Fase: Arbeidstegning	Dato: 20/04/26	Status:
Gnr./Bnr./Festnr.	Målestokk	Format:
Prosjektnr. 1804671	Sign JACSIÉ	Kontroll ELLSIE
Tipe tegning		
Støyskjem Prioritet 1 typisk utf.		
Tegningsnr.		
B001		