
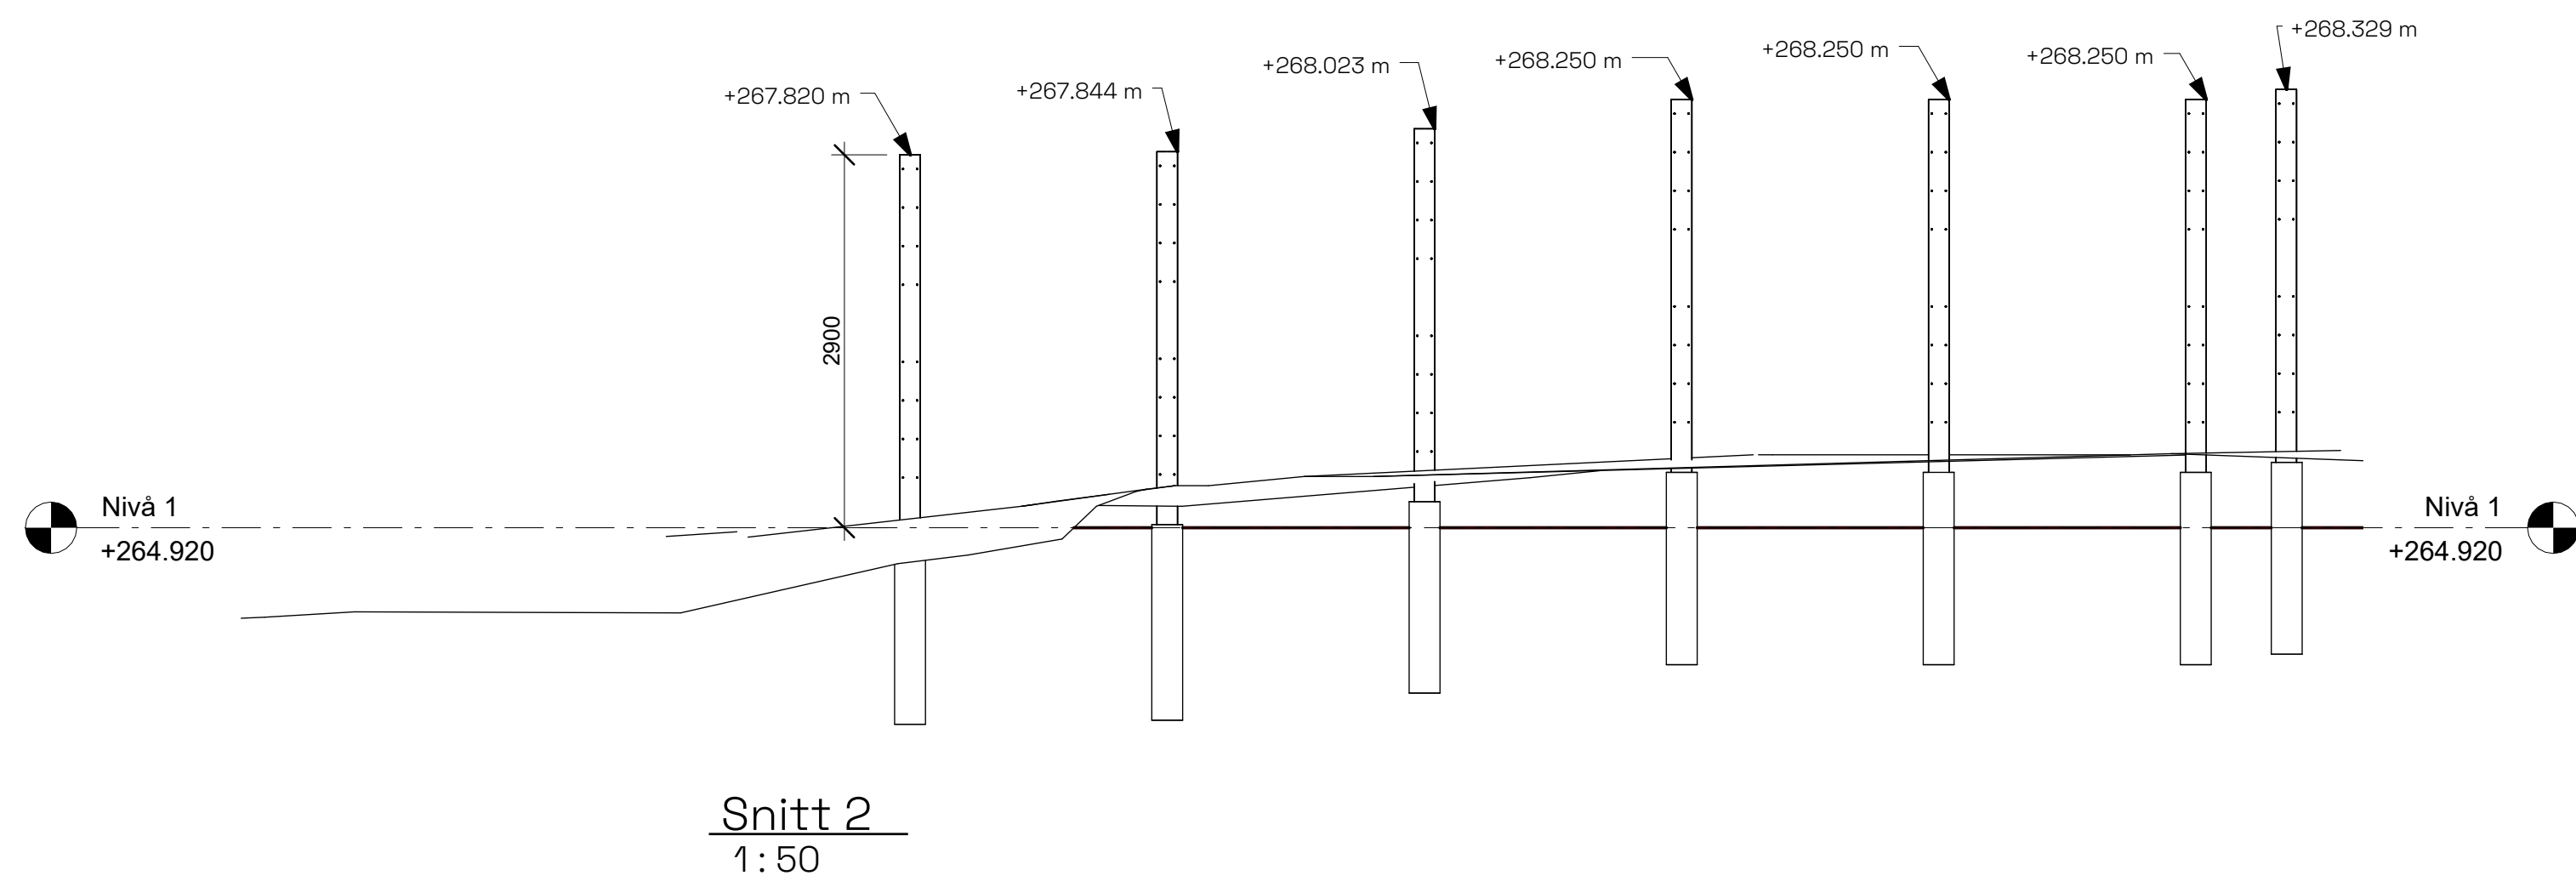
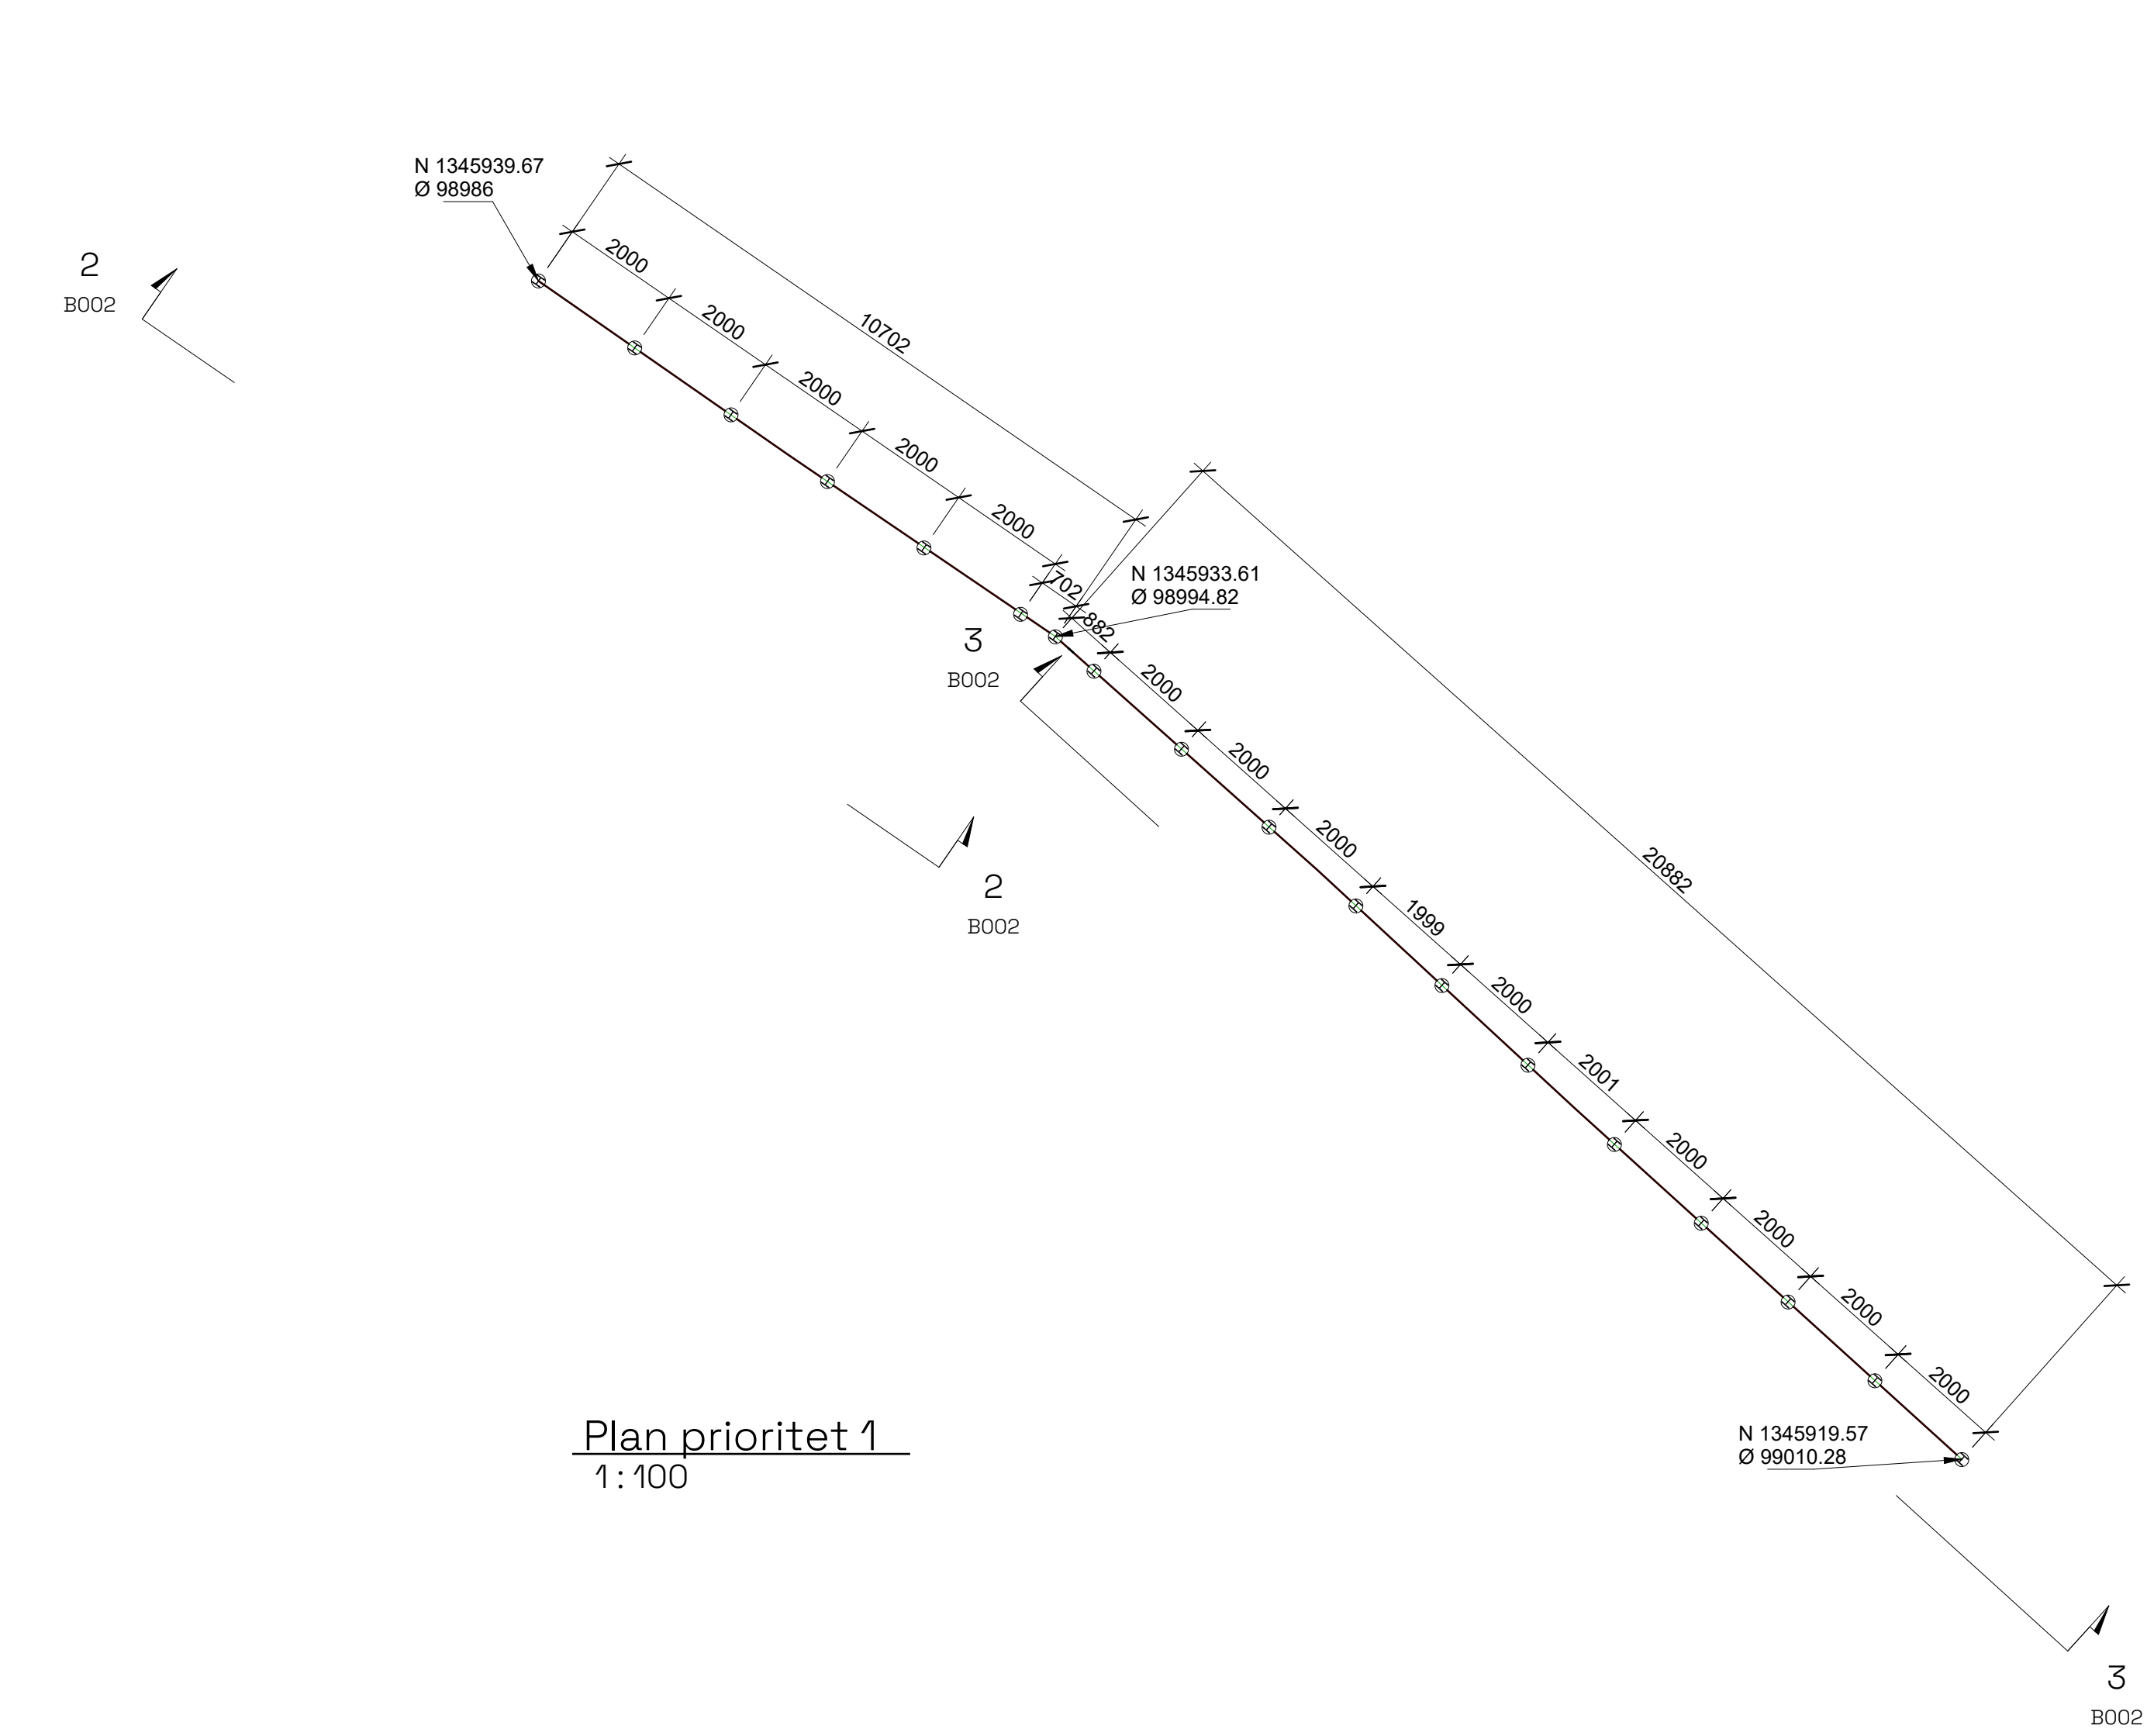


Snitt 3
1:50

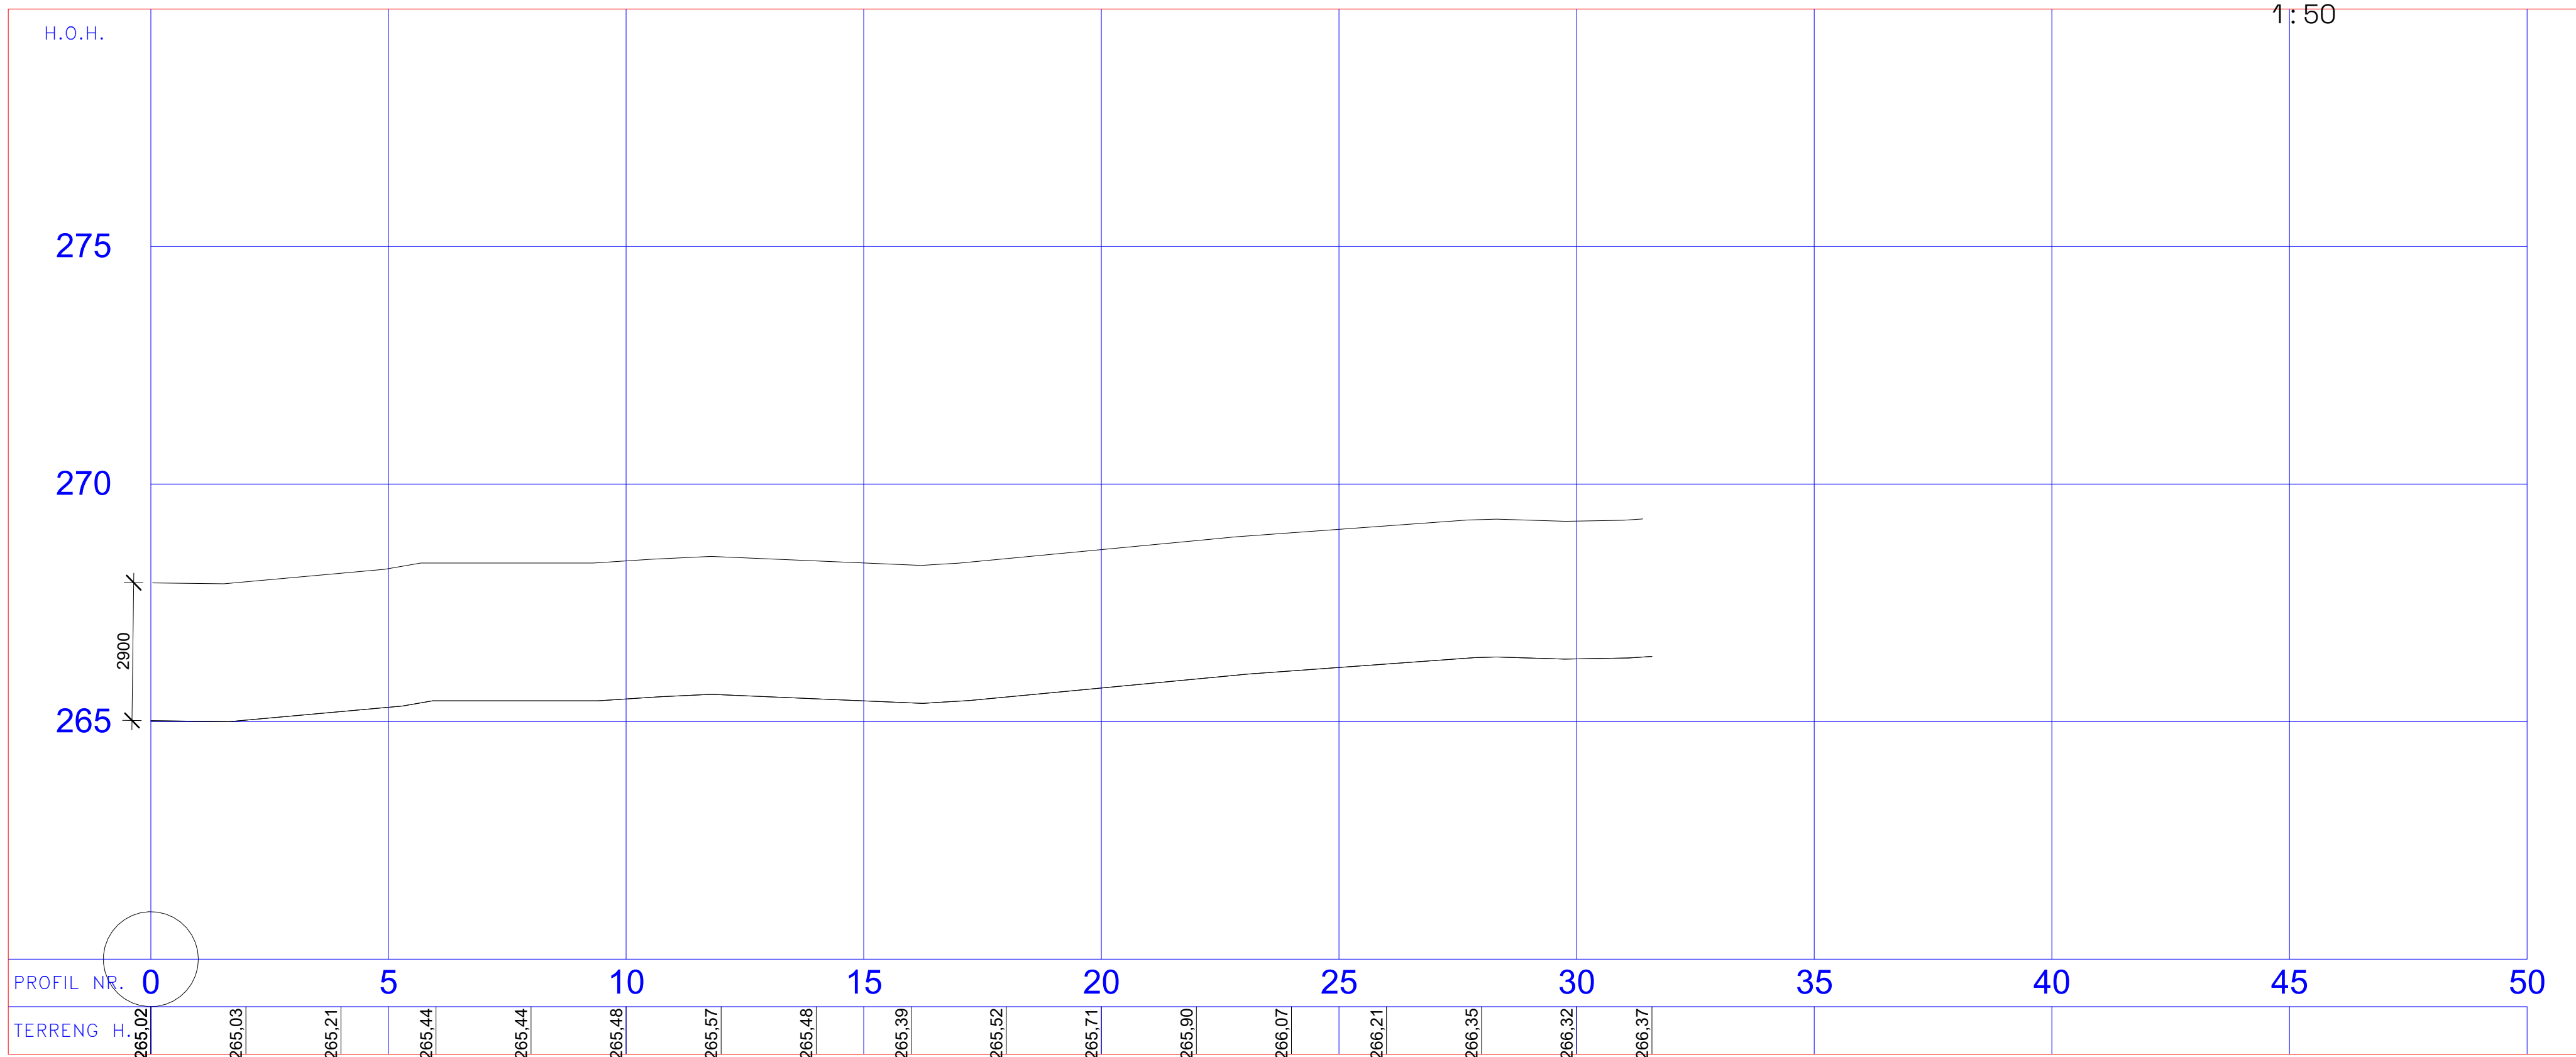

Tegningsnr.:
B002

Type tegning:
Støyskjem Prioritet 2

RevID

EndrID

Revisjonnavn

Dato

N

⊕

© Alle rettigheter tilhører utførende for prosjektering. Kopiering eller bruk av disse tegningene er forbudt uten skriftlig samtykke.

Tiltaksnavn:
Lillehammer kommune

Prosjekt:
Prosjektering av
støyskjermer

Før:
Arbeidstegning

Dato:
20/04/08

Status:

Gnr./Bnr./Festnrr

Målestokk

Format:

Prosjektnr.:
1804671

Sign:
JACSIE

Kontroll:
ELLSIE

Type tegning:
Støyskjem Prioritet 2

Tegningsnr.:
B002

HRP

HRP AS

Dronning Sofies gate 18, 0191 Oslo
Tlf: 46 80 55 55
Epost: post@hrprosjekt.no