
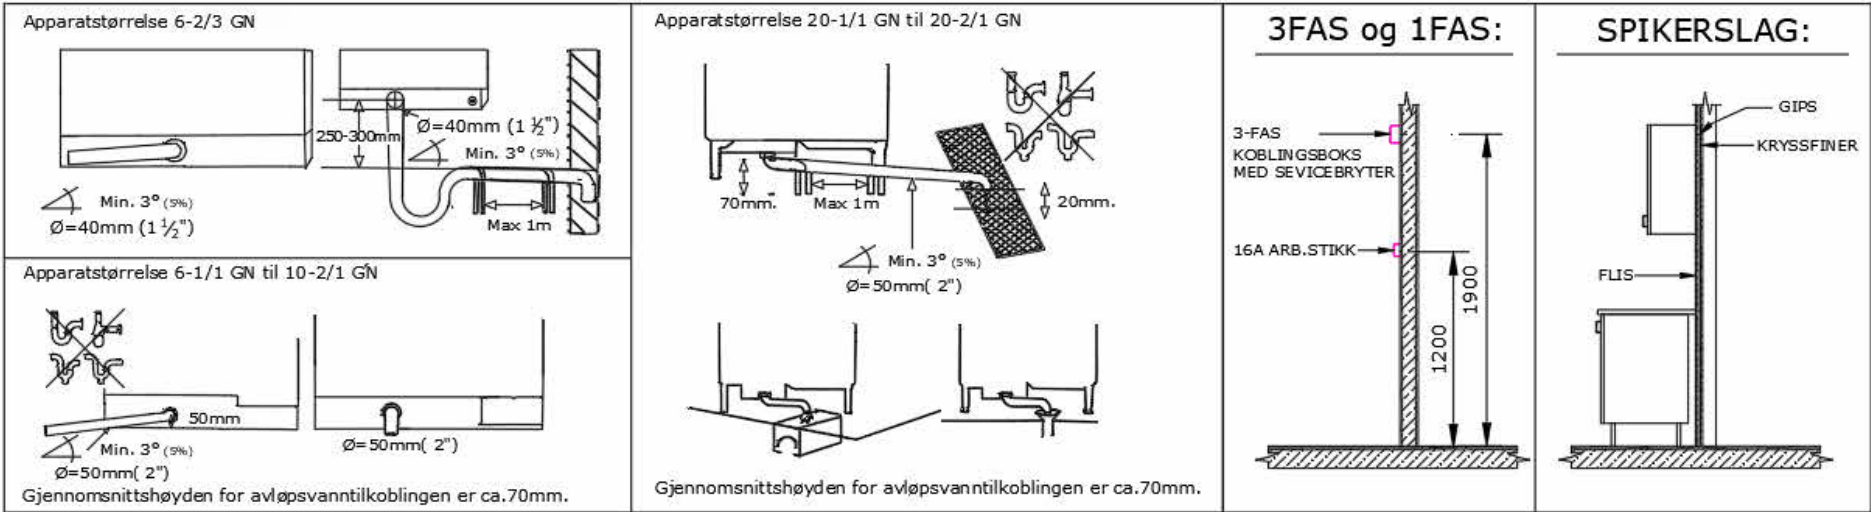
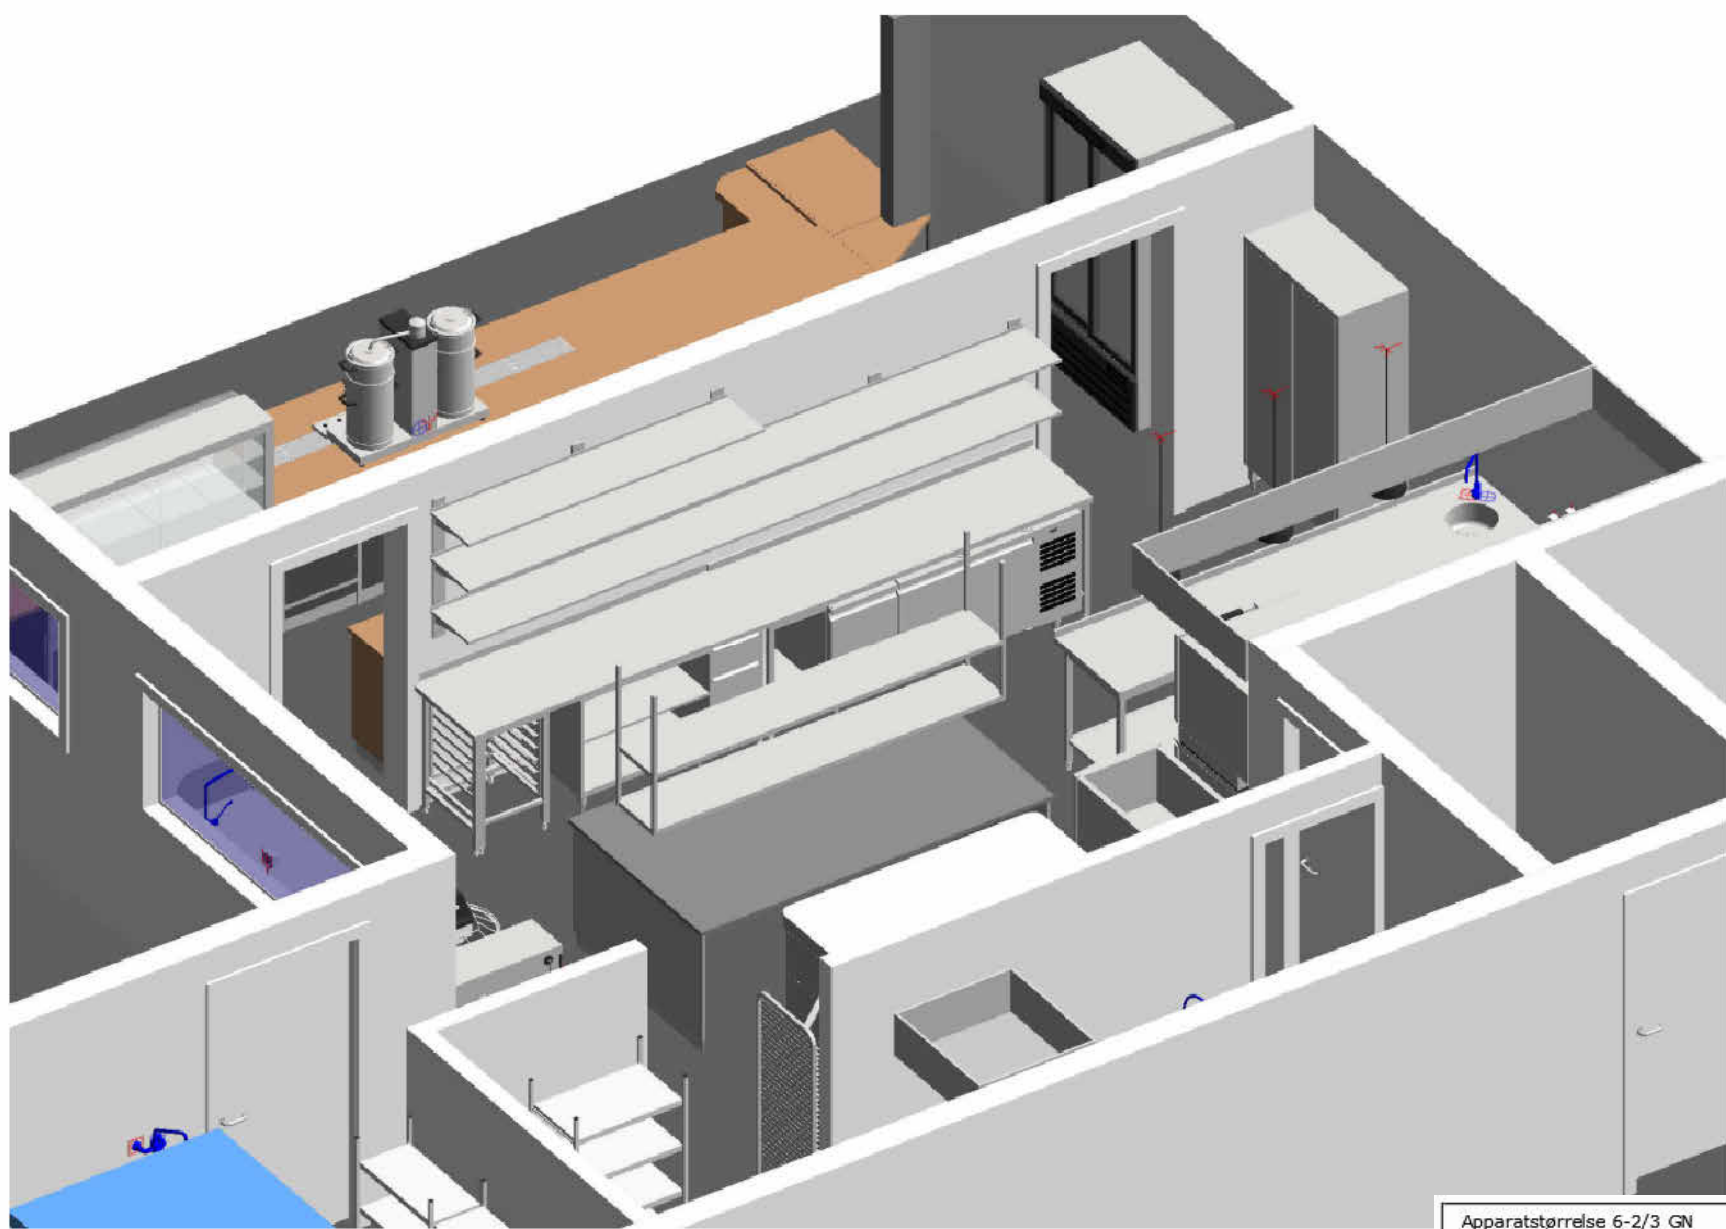


POS-liste													
			DIMENSJONER			ELEKTRISK			RØR				
POS	Beskrivelse	Stk	B	D	H	KW	V	FAS	KV	VV	AVL	Comments	
1	Benk rustfri	1	2100	650	900							Eksisterende	
1A	Vegghylle trippel	1	2100	400	999							Eksisterende	
2	Benk rustfri	1	2300	650	900								
2A	Vegghylle dobbel	1	2100	400	670							Eksisterende	
2B	Kjølebank 3 dører - uten toppplate B1780mm	1	1780	678	880	0,250	230V	1 Fas				Med toppplate av tre underhyller av stål	
3	Bakebenk	1	2500	1400	900								
3B	Overhyllle dobbel takhengt	1	2490	400	1000								
5	Benk rustfri	1	3000	700	900								
5A	Kum	1	313	313	150						1 1/2"		
5B	Blande batteri (ANNEN LEVERANDØR)	1							X	X		Leveres av VVS	
5C	Rack til GN Brett for RF benk	1	365	538	860								
5C	Rack til GN Brett for RF benk HT700	1	365	538	860								
6	Stayhot varmelampe Classic 250W	3	240	240	250	0,250	230V	1 Fas					
7	Toppplate	1	1085	650	40							Toppplate Hjørnebenk	
7	Toppplate	1	1494	650	40							Toppplate Hjørnebenk	
7A	Kjølebank 2 dører - uten toppplate B1300mm	1	1300	678	860	0,250	230V	1 Fas					
7B	Modul åpen	1	795	630	860								
8	Jern kokkebord MKM 2 - 4 stk slappelensplater B660 - 230V	1	660	660	900	12	230V	3 Fas				Egen anskaffelse	
9	RATIONAL iCombi Pro 6 - GN1/1 - 230V	1	850	842	804	10,8	230V	3 Fas	3/4"		DN50		
10	RATIONAL iCombi Classic 10 - GN1/1 - 230V	1	850	842	1064	18,9	230V	3 Fas	3/4"		DN50		
10A	iCombi CombiDuo Kit 6+6-1/1, 6+10-1/1 STANDARD	1	850	880	42							Egen anskaffelse	
10B	Stativ for iCombi Combi Duo 100mm 6 + 6GN og 6 + 10GN 1/1	1	845	612	100							Egen anskaffelse	
13	Brettvogn 40 bakebrett Z-ramme	1	520	600	1800							Egen anskaffelse	
14	Varmiser 40ltr AR40 VL-1 med kraftuttak 230V	1	557	952	1209	1,1	230V	3 Fas				Egen anskaffelse	
15	Slimog spiselemmaskin 50kg 400V	1	630	1010	1220	3,75	230V	3N				Egen anskaffelse	
16	Coldline MODi bløtsejlfrys VWSUG 2015kg 5 GN1/1	1	710	700	853	0,827	230V	1 Fas				Egen anskaffelse	
17	Gram Professional G+ prosessorskap GA500 rustfri der - B600	1	600	855	2235	1,3	230V	1 Fas	3/4"		Ø32	Egen anskaffelse	
18	Sveba Dahlen Steinovn D32	1	274	141	2	31,8	230V	3 Fas				Egen anskaffelse	
20	Benk rustfri	1	3000	650	900								
20A	Kum med sikurv og kuleventil	1	700	496	300						1 1/2"		
20B	Forspydedus ettgreps, vegghengt (ANNEN LEVERANDØR)	1							X	X		Leveres av VVS	
20C	Kum	1	180	340	130						1 1/2"		
20D	Berøringsfritt armatur (ANNEN LEVERANDØR)	1				X	230V	1 Fas	X	X		Leveres av VVS	
20E	Kurvhyllle skråstilt, 2 kurver	1	1100	530	350						DN15	Eksisterende	
21	Wexidisk hette oppraskmaskin WD-6 230V	1	600	657	1430	9,9	230V	3 Fas		1/2"	DN50	Eksisterende	
22	Benk rustfri	1	1100	650	900								
22A	Comenda underbenkmaskin PF45 med tømmepumpe - 230V	1	600	605	820	6,45	230V	3 Fas		3/4"	ø22 slange	Egen anskaffelse	
30	Kjølerom (SE EGET KOBLINGSKJEMA)	1	3600	1600	2480							Sentralkjølt	
30A	Kjøleromsdør	1	700										
30B	Regulator	1	300	20	300	X	230V	1 Fas					
30C	Fordamper (trekker EL fra regulator)	1	700	400	400						1"		
30D	Aggregat	1	700	400	400	X	230V	1 Fas				Eksternt	
30E	Gulvrel med modulære hyller	5	1000	400	1800								
30E	Gulvrel med modulære hyller	1	1200	500	1800								
30F	Lys i kjølfrys (ANNEN LEVERANDØR)	1				X	230V	1 Fas					
31	Fryserom (SE EGET KOBLINGSKJEMA OG PRINSIPPSKISSE)	1	1500	2000	2500							Sentralkjølt	
31A	Fryseromsdør	1	700			X	230V	1 Fas					
31B	Regulator	1	300	20	300	X	230V	1 Fas					
31C	Fordamper (trekker EL fra regulator)	1	700	400	400						1"		
31D	Aggregat	1	700	400	400								
31E	Gulvrel med modulære hyller	2	900	400	1800	X	230V	1 Fas					
31E	Gulvrel med modulære hyller	2	1000	400	1800								
31F	Lys i kjølfrys (ANNEN LEVERANDØR)	1				X	230V	1 Fas					
32	Gulvrel med modulære hyller	1	800	400	1800								
32	Gulvrel med modulære hyller	1	1101	400	1800								
32	Gulvrel med modulære hyller	1	1500	500	1800								
32	Gulvrel med modulære hyller	1	1600	400	1800								
35	Benk rustfri	1	2250	650	900								
35A	Vegghylle enkel	1	2100	394	375							Eksisterende	
36	Gulvrel med modulære hyller	1	800	500	1800								
37	Benk rustfri	1	1700	800	900								
37A	Kum	1	180	340	130						1 1/2"		
37B	Berøringsfritt armatur (ANNEN LEVERANDØR)	1				X	230V	1 Fas	X	X		Leveres av VVS	
37C	Kum med sikurv og kuleventil	1	400	500	160						1 1/2"	Leveres av VVS	
37D	Blande batteri (ANNEN LEVERANDØR)	1							X	X			
37E	Spruteskille	1		600	300								
38	GUB 460 (ANNEN LEVERANDØR)	1	450	330	570						X		
38A	Blande batteri, vegghengt (ANNEN LEVERANDØR)	1							X	X			
39	Benk rustfri	1	1600	650	900								
40	Henkelmatrasi vakuumpakker bordmodell BOXER 42 XL	1	465	616	440	1,0	230V	1 Fas				Eksisterende	
A	Benk rustfri	1	800	500	900							Eksisterende	
A1	Påsevarmer enkel bordmodell B270mm	1	270	350	240	1	230V	1 Fas				Eksisterende	
AS	Dobbel arbeidstikk (ANNEN LEVERANDØR)	8				X	230V	1 Fas				<varies>	
B	Tefold kjøleskap FS1002S - m/glass-skydedører - H1990	1	1000	735	1990	0,45	230V	1 Fas				Eksisterende	
C	HTL høyskap	1	657	350	1600							Eksisterende	
D	Kurvovn 6 kurver	1	565	500	1710							Eksisterende	
E	Bakebenk	1	3000	500	900							Eksisterende	
F	Høyskap rustfritt	1	1000	500	1800							Eksisterende	
G	Bakebenk	1	6545	650	900							Eksisterende med innhold	
H	Serveringsdisk RBK1600	1	1650	634	1600	0,85	230V	1 Fas					
H01	Avtrekshette - arealbehov, ikke spesifikke mål (ANNEN LEVERANDØR)	1	900	836	300							Leveres av ventilasjon	
H02	Avtrekshette - arealbehov, ikke spesifikke mål (ANNEN LEVERANDØR)	1	1200	3271	300							Leveres av ventilasjon	
S01	Gulvbrønn (ANNEN LEVERANDØR)	3	300		<varies>						X	<varies>	

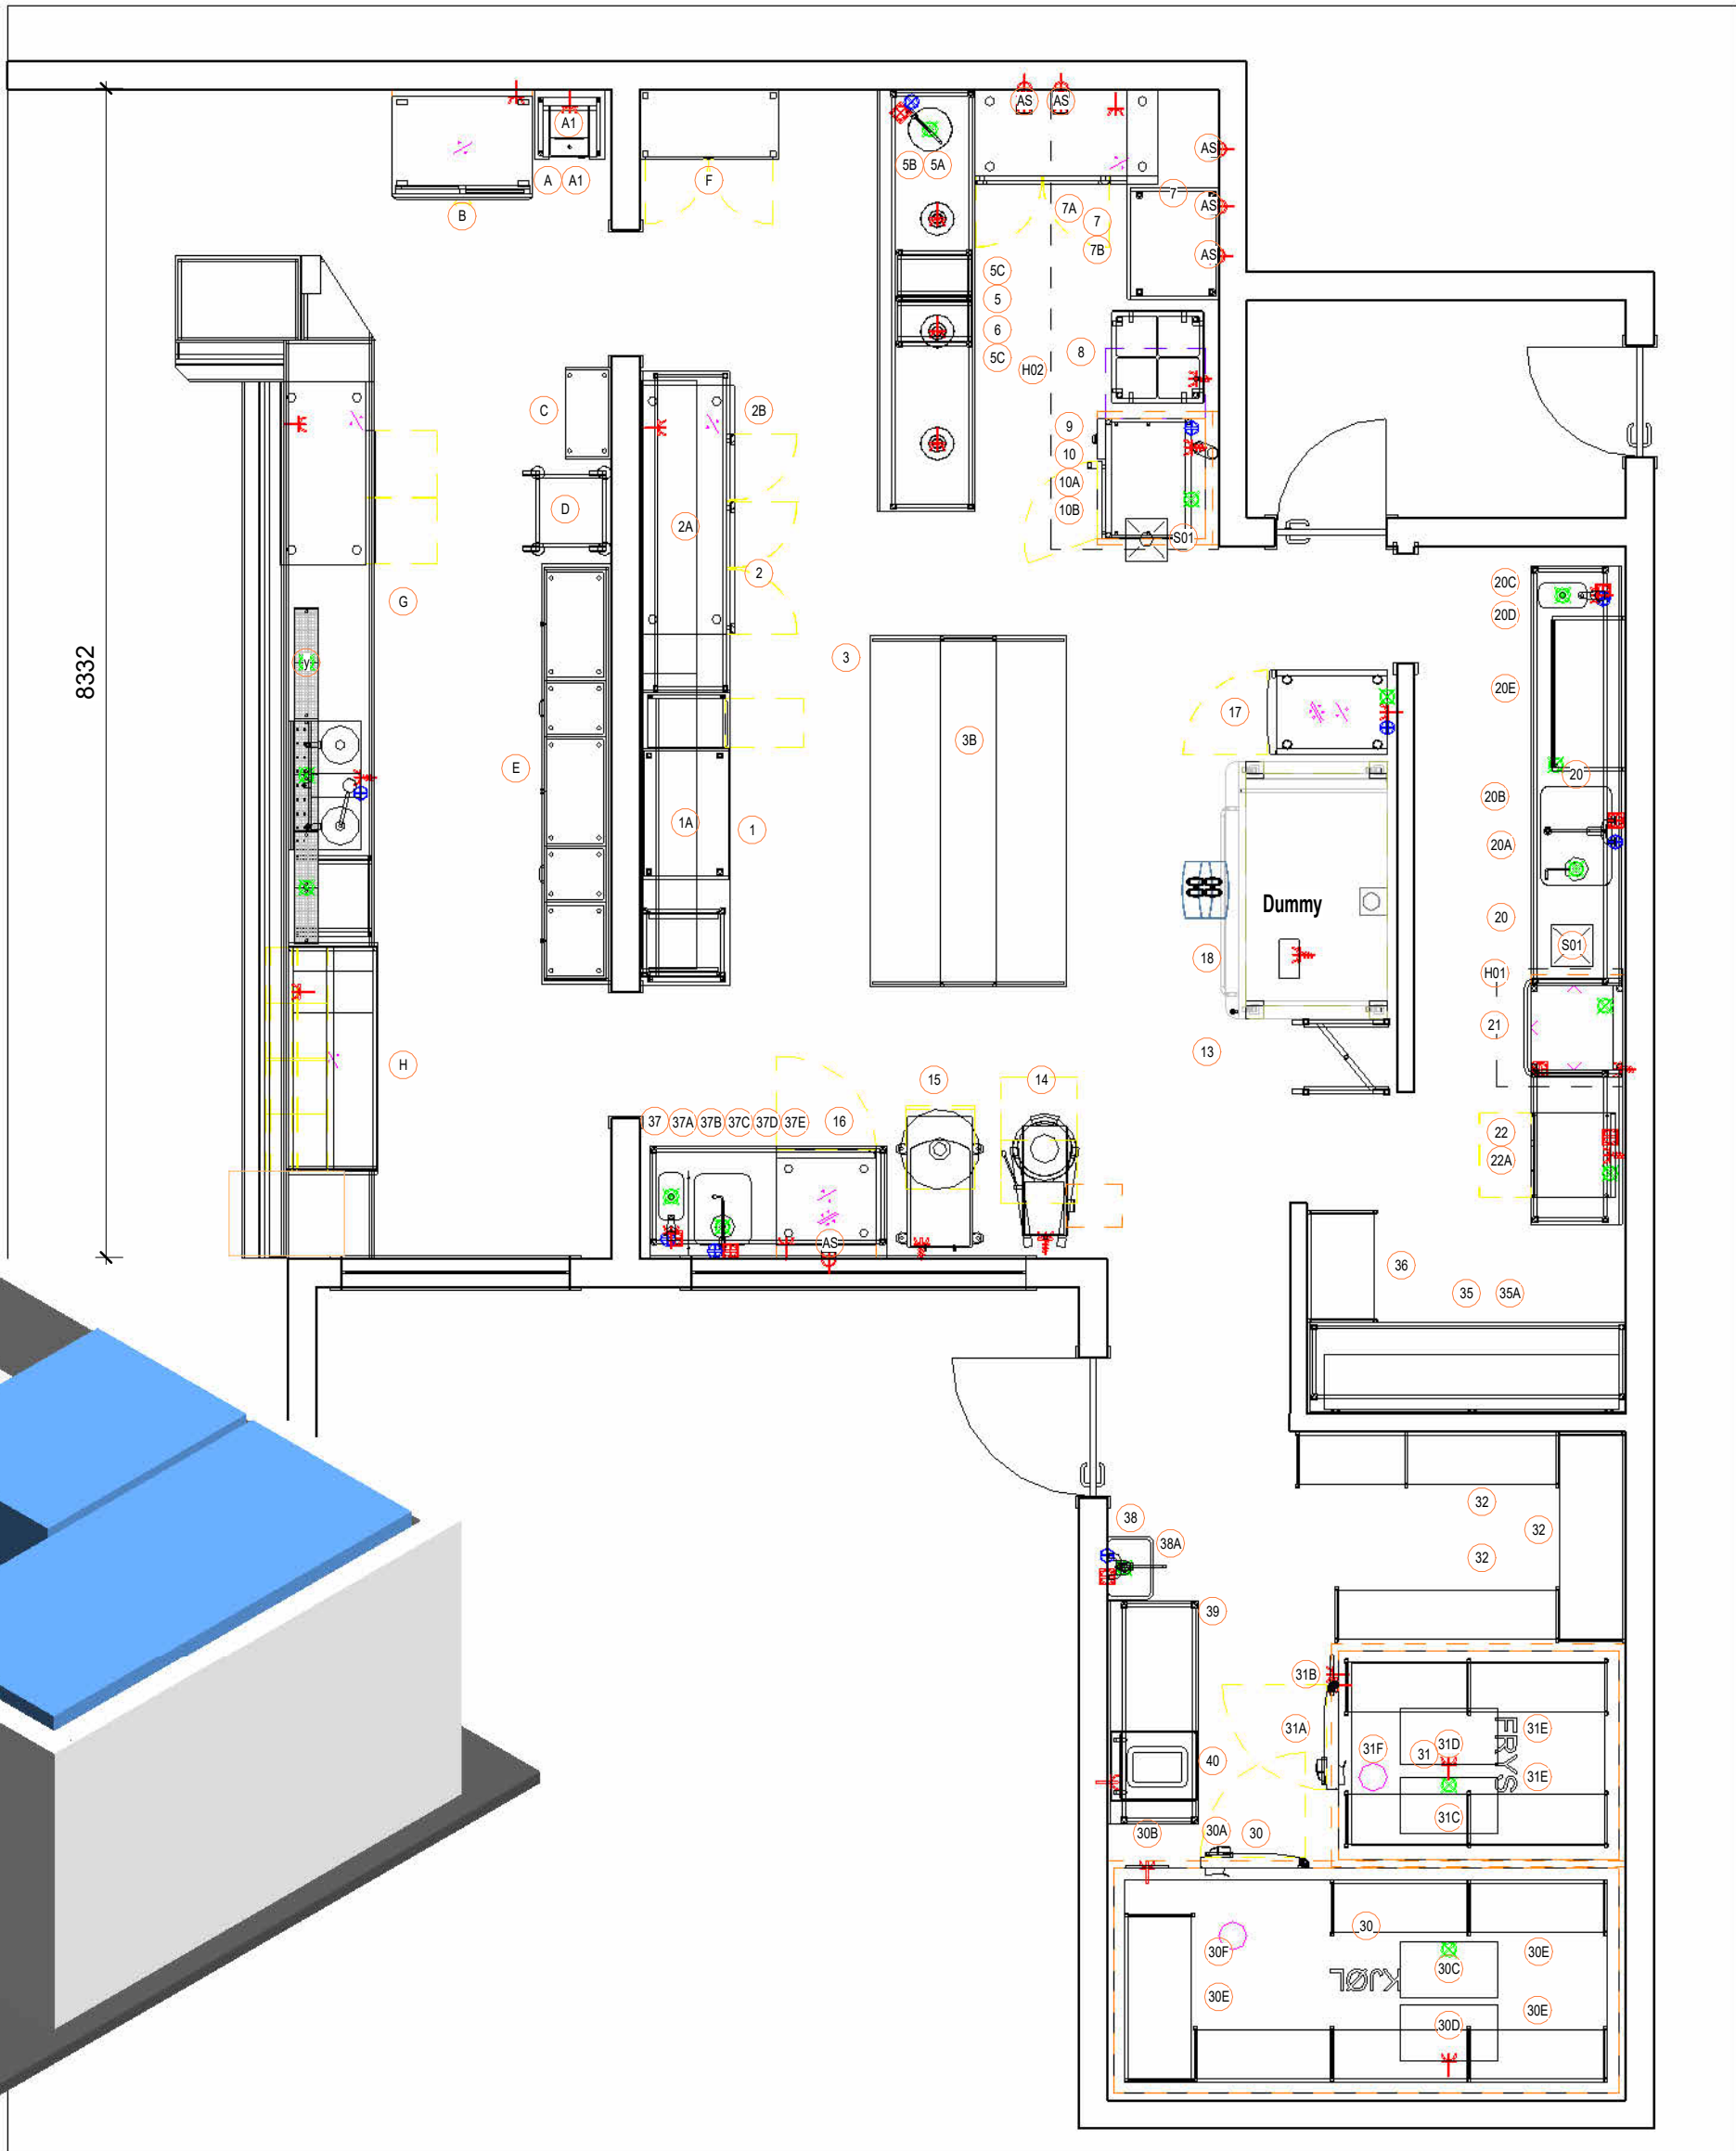

NB! Det må ikke være brennbare materialer i vegg når varme produkter er montert inn mot vegg

TIL INFO
Kontrollmål og utføres.
Måling av avtrekshetter, EL og VVS punkter er kun forslag, hvert fag står ansvarlig for dette.
Prosjektansvarlig har forbehold om spesifikasjoner av utstyr som er eksisterende eller levert av andre.
EL & VVS forslag er kun forslag og ikke styrende, POS listen skal følges for utstyrets EL&VVS behov.
Materialer er kun indikerende.

VVS
Håndvesker, spylepunkter, blande batterier, forspylekujer og vannlåser leveres av VVS! Ikke annet er avtalt.
Det anbefales vegghengte blande batterier der det er mulig.
Det kreves 50mm avstand fra munnstyke til forspylekujer til benkeplate, denne reker også spikerslag.
Kumbenker leveres i lag, blande batteri, om ikke annet er avtalt.
Hulltaking på benk, blande batterier for benk utføres av røpløser.
Oppvaskemaskiner, ismaskiner og rational krever brutt avløp.
Alt utstyr betegnet avløp krever brutt avløp om ikke annet er beskrevet.
400V utstyr må kobles til N-heder.
3-faset utstyr og kjølerom må sikres med 100mA NEK400:2018 avsnitt 411.3.3

EL
Alt elektrisk utstyr inkludert kjølerom og fryserom må sikres med jordfeilbryter.
3FAS utstyr leveres uten ledning og støpsel, samt kobles av elektriker.
400V utstyr må kobles til N-heder.
3-faset utstyr og kjølerom må sikres med 100mA NEK400:2018 avsnitt 411.3.3

- DOBBEL ARBEIDSTIKK
- 3-FAS STRØM
- 1-FAS STRØM
- VARMT VANN
- KALDT VANN
- AVLØP
- GASS
- DATA
- KJØL
- Frys
- SENTRALKJØLT

F Revision 6

2026.06.15

REV	BESKRIVELSE	REVISJONSLISTE	DATO	TEGN	SALG
Prosjekt Navn:			Solgt av:	Format:	A1
Prosjekt Adresse:			Tegnet av:	Skala:	1 : 50
Tilbudsnummer:			Ark Navn:	POS	Ark Nr: 01
Tegningsnummer:			Dato:	Issue Date	Revisjon: F