

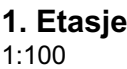



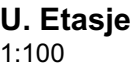


Tegningsnr: KG27-00R	Revisjon nr.:
Tegning: Forside	
N	
Prosjekteringsgruppen ☒ ARK : FILTER Arkitekter ☐ RIE : Norconsult AS ☐ RIB : WSP AS ☐ RIV : Multiconsult AS	
Fase:	
Tilbudsunderlag Flyktningeboliger	
Prosjekterende:	
FILTER/ARKITEKTER AS	
Eugenies gate 8c 0168 Oslo	T: +47 23 35 32 20 post@filterarkitekter.no
Byggherre:	Kontroll prosjekt.
Boligbygg Oslo KF	Sign. Kontroll
Wergelandsveien 3	AM TL
0167 Oslo	
Prosjekt:	Kontroll utførende
Kringveien 27B	Sign. Kontroll
Kringveien 27	
1084 Oslo	Filnavn
	Kringveien 27
Projektnr.:	Gnr./Bnr./Festenr.:
2503	106/177/00
Oprettet dato:	Målestokk:
	1:3,82, 1:2,22
Tegningsnr.:	Revisjon dato:
KG27-00R	25.08.2026
Tegning:	Revisjon nr.:
Forside	

[illegible]


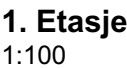


Tegningsnr:		Revisjon nr.:	
KG27-03R			
Tegnning: Planer flyktningeboliger			
Flyktningeboliger: Eksisterende boenhet i 2. etasje bygges om til 2 leiligheter			
Rev	Dato	Beskrivelse	Sign Kontr
Lokalisering:			
N			
Prosjekteringsgruppen			
☒ ARK : FILTER Arkitekter	☐ RIE :	Norconsult AS	
☐ RIB : WSP AS	☐ RIV :	Multiconsult AS	
Fase: Tilbudsunderlag Flyktningeboliger			
Prosjekterende:			
FILTER /ARKITEKTER AS			
Eugenies gate 8c 0168 Oslo		T: +47 23 35 32 20 post@filterarkitekter.no	
Byggherre:		Kontroll prosjekt.	
Boligbygg Oslo KF Wergelandsveien 3 0167 Oslo		Sign. AM	Kontroll TL
Prosjekt:		Kontroll utførende	
Kringveien 27B Kringveien 27 1084 Oslo		Sign.	Kontroll
		Filnavn Kringveien 27	
Prosjktnr.:	Gnr./Bnr./Festenr.:	Opprettet dato:	
2503	106/177/00		
Tegningsnr.:	Målestokk:		
KG27-03R	A3: 1:100		
Tegning:	Revisjon dato:		
Planer flyktningeboliger	25.08.2026		
		Revisjon nr.:	

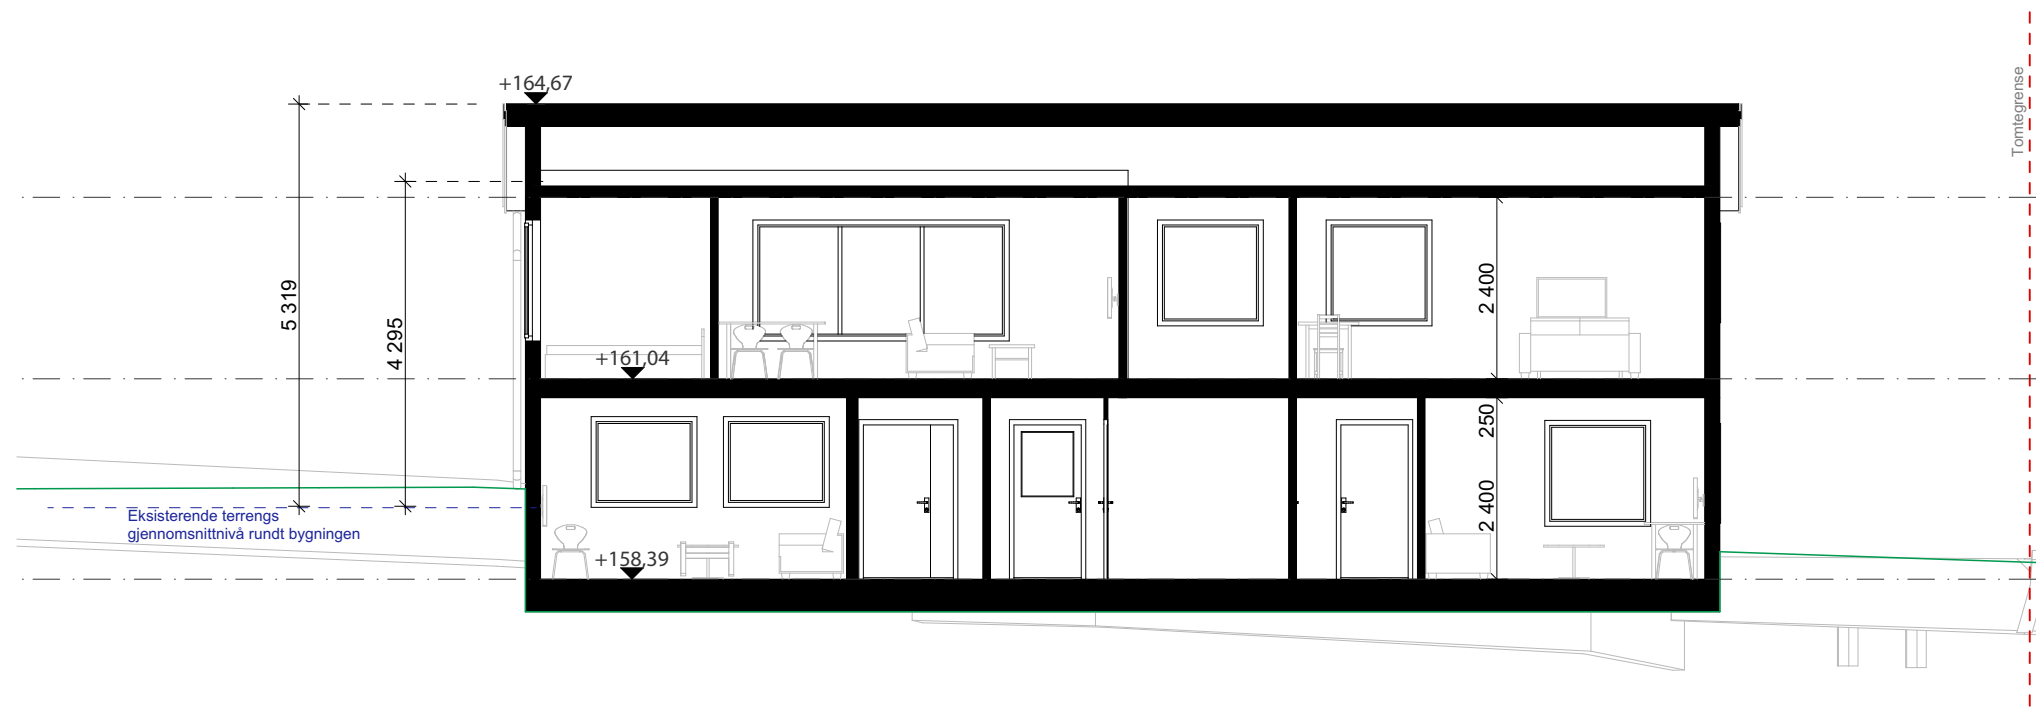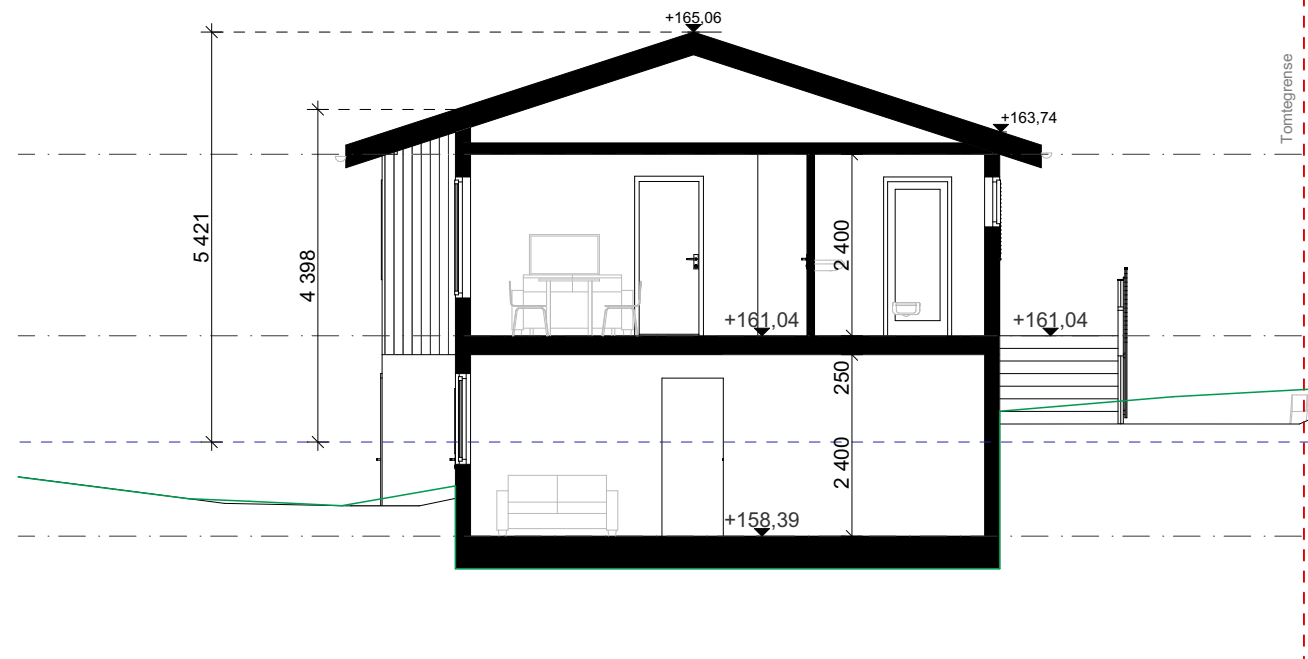


Snitt B
1:100

[illegible]

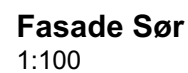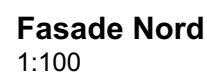
[illegible]

Areal BTA				
Bygg	Arealtype	Navn	Nr.	Areal
Eksisterende hus				
	BTA Fellesarealer	Felles		16,5
	BTA Fellesarealer	Felles		5,8
	BTA Leiligheter	Bod	H0101	2,5
	BTA Leiligheter	Bod	H0102	2,5
	BTA Leiligheter	Bod	U0101	2,7
	BTA Leiligheter	Bod	U0102	3,0
	BTA Leiligheter	Leilighet	H0101	69,5
	BTA Leiligheter	Leilighet	H0102	46,2
	BTA Leiligheter	Leilighet	U0101	47,3
	BTA Leiligheter	Leilighet	U0102	47,0
New Option				
	BTA Leiligheter	BTA		121,5
364,5 m²				

Areal BTA

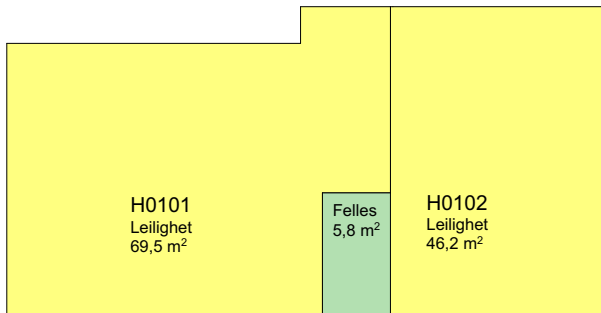


1. Etasje
1:200

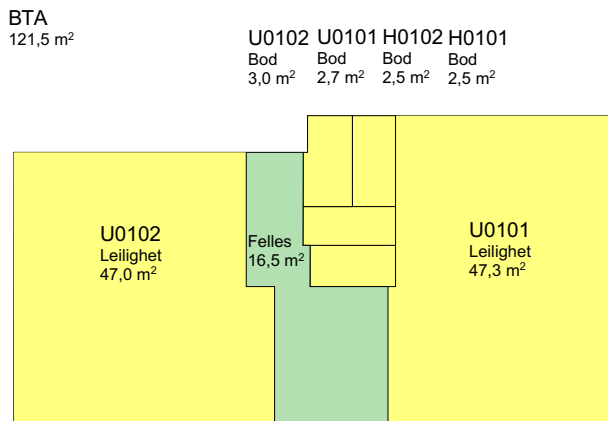


U. Etasje
1:200

Areal BRA				
Bygg	Arealtype	Navn	Nr.	Areal
Eksisterende hus				
	BRA Fellesarealer	Felles		5,1
	BRA Fellesarealer	Felles		15,3
	BRA Leilighet	Bod	H0101	2,5
	BRA Leilighet	Bod	H0102	2,5
	BRA Leilighet	Bod	U0101	2,5
	BRA Leilighet	Bod	U0102	2,5
	BRA Leilighet	Leilighet	H0101	63,8
	BRA Leilighet	Leilighet	H0102	42,0
	BRA Leilighet	Leilighet	U0101	42,6
	BRA Leilighet	Leilighet	U0102	42,3
				221,1 m²

Areal BRA

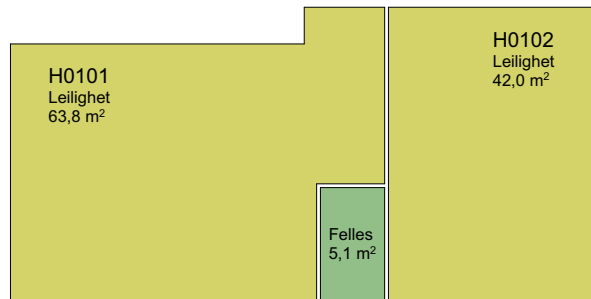

1. Etasje
1:200

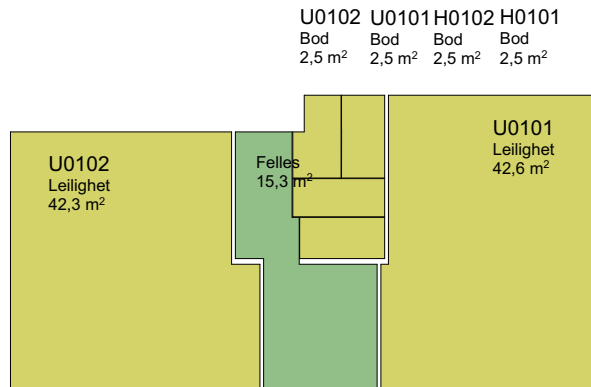

U. Etasje
1:200

Tegningsnr:
KG27-07R

Revisjon nr.:

Tegning:
BTA-BRA oversikt - flyktningeboliger

<



Tegning: 	Revision dato: 25.08.2026
	Revision nr.:

NB: Alle koter og mål kontrolleres på stedet