




1. Etasje
1:100

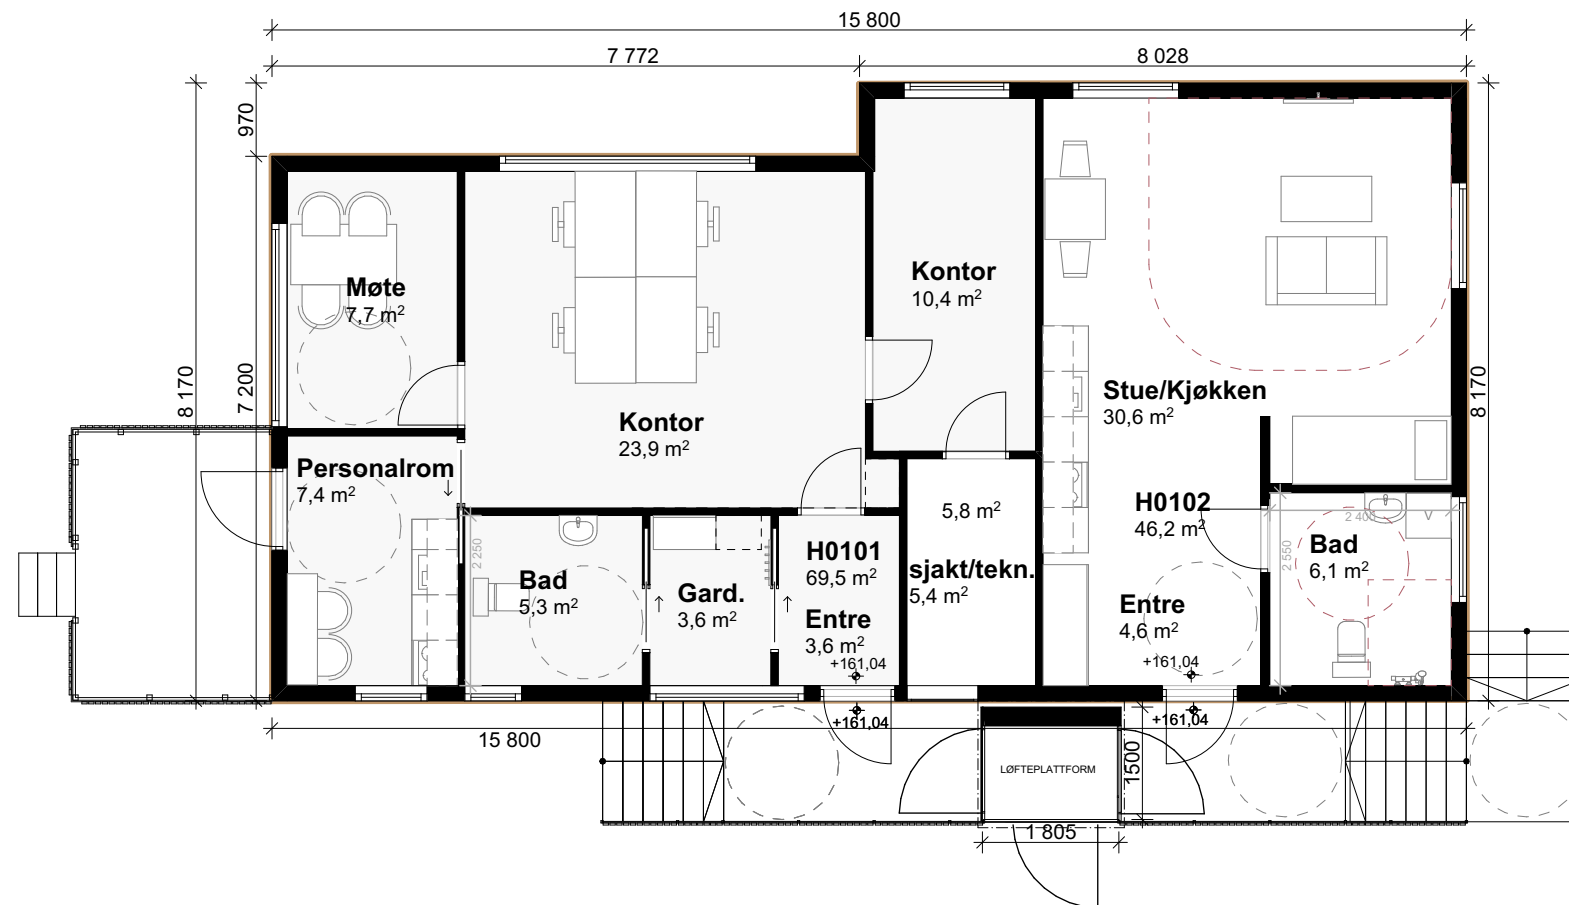

U. Etasje
1:100

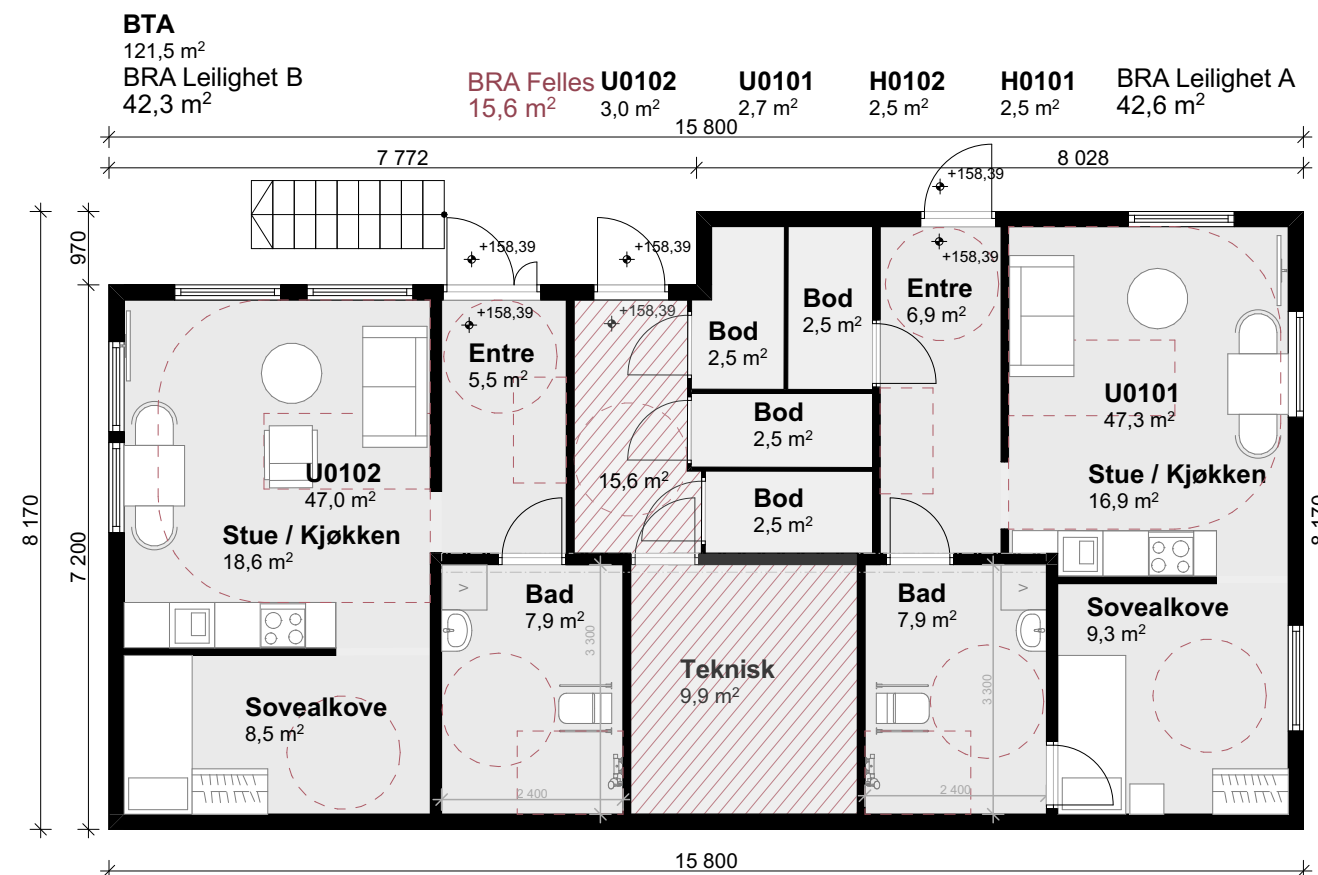

						Byggherre: Boligbygg Oslo KF Wergelandsveien 3 0167 Oslo	Prosjekterende: FILTER/ARKITEKTER AS Eugenes gate 8c 0168 Oslo	Tegning Kringveien 27B 1084 Oslo Plan 1.Etasje og U. Etasje - Omsorgsboliger	Prosjektnr. 2503	Dato opprettet	Gnr./Bnr./Festnr. 106/177/00	Mål: A3: 1:100	Tegningsnr. E-01	
					Fase. Husbanken				Dato revidert 19.10.2026	Sign LDH	Kontroll TL	Rev. ID		
Rev	Nr	Beskrivelse		Dato	Sign	Kontr								

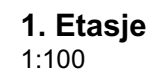[illegible]