


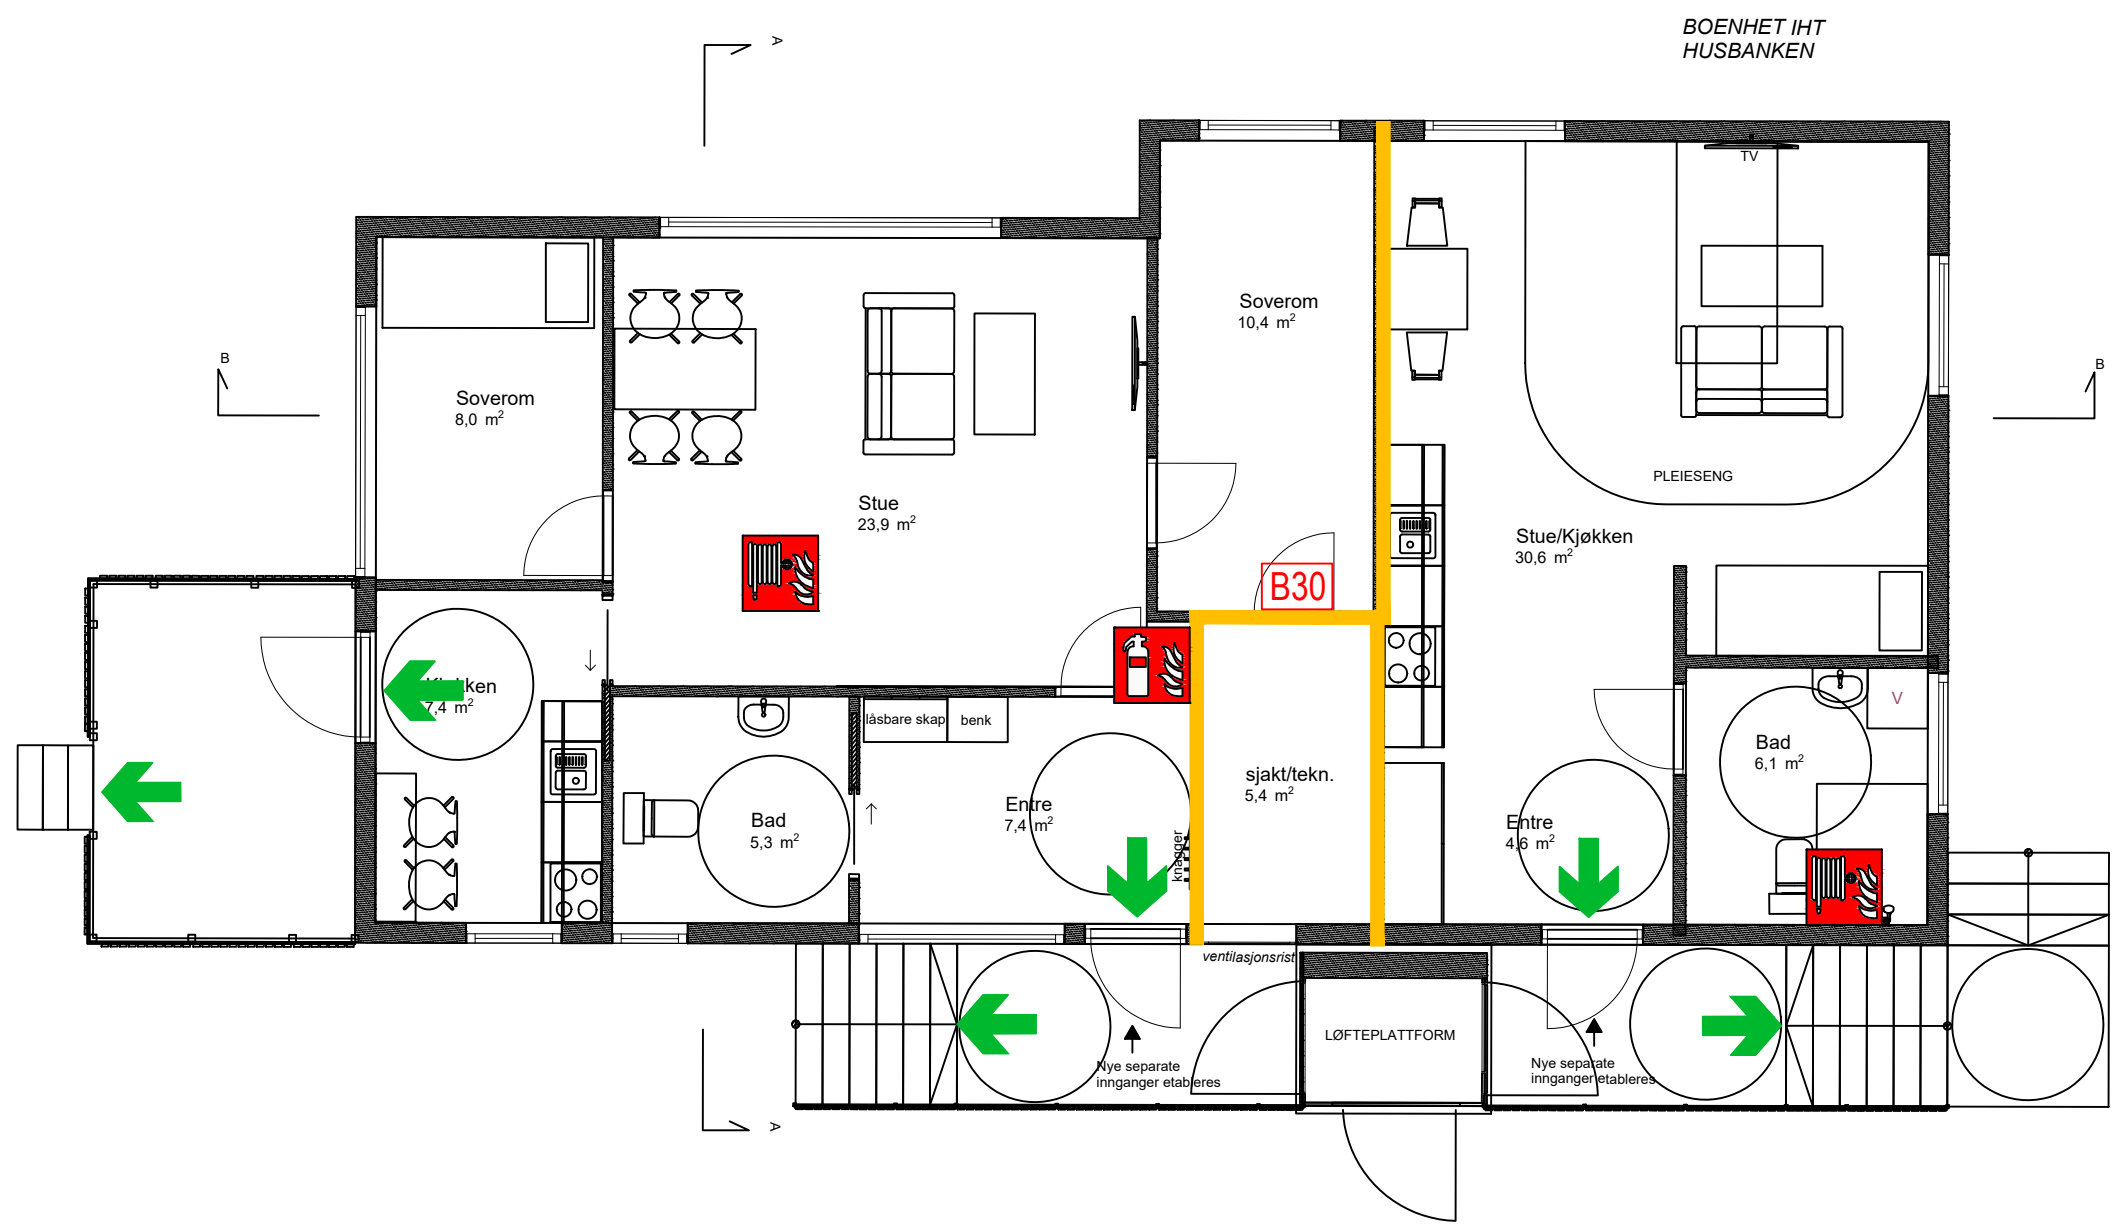

SYMBOLFORKLARING:

- Branncellebegrensende skille EI30 [B30]
- Rømningsretning
- Husbrannslange
- Håndslukker

DØRER:

- B30 Dører EI₂ 30-Sa

ANMERKNINGER:

Byggverket plasseres i RKL 6, og brannklasse 1.
Det skal installeres/monteres følgende:
- Brannalarmanlegg, kategori 2
- Sprinkleranlegg, fuldekende
- Slokkeutstyr slik at alle arealer dekkes

Tegningen er en del av brannsikkerhetsstrategien for bygningen og skal ses sammen med denne.

01	20.10.2026	Nytt ARK underlag	JF	MIB
Rev.	Dato	Revisjonen gjelder	Sign	Kontr.
Revisjoner				
Branntegning				
Boligbygg Oslo KF				
Ignist AS				
Ulvenveien 82E 0581 Oslo Telefon: 22 20 20 01				
BBY - Flyktningeboliger		Kringveien 27 1084 Oslo Gnr/bnr 106 / 177	DATO 13.05.2025	
Kringveien 27 Brannplan 1. etasje			MALESTOKK 1 : 75 (A3) TEGN AH KONTR JF	
PROSJEKT P500132	TEGN.NR. P500132-RIBR-TEGN02	REVISJON 00		