


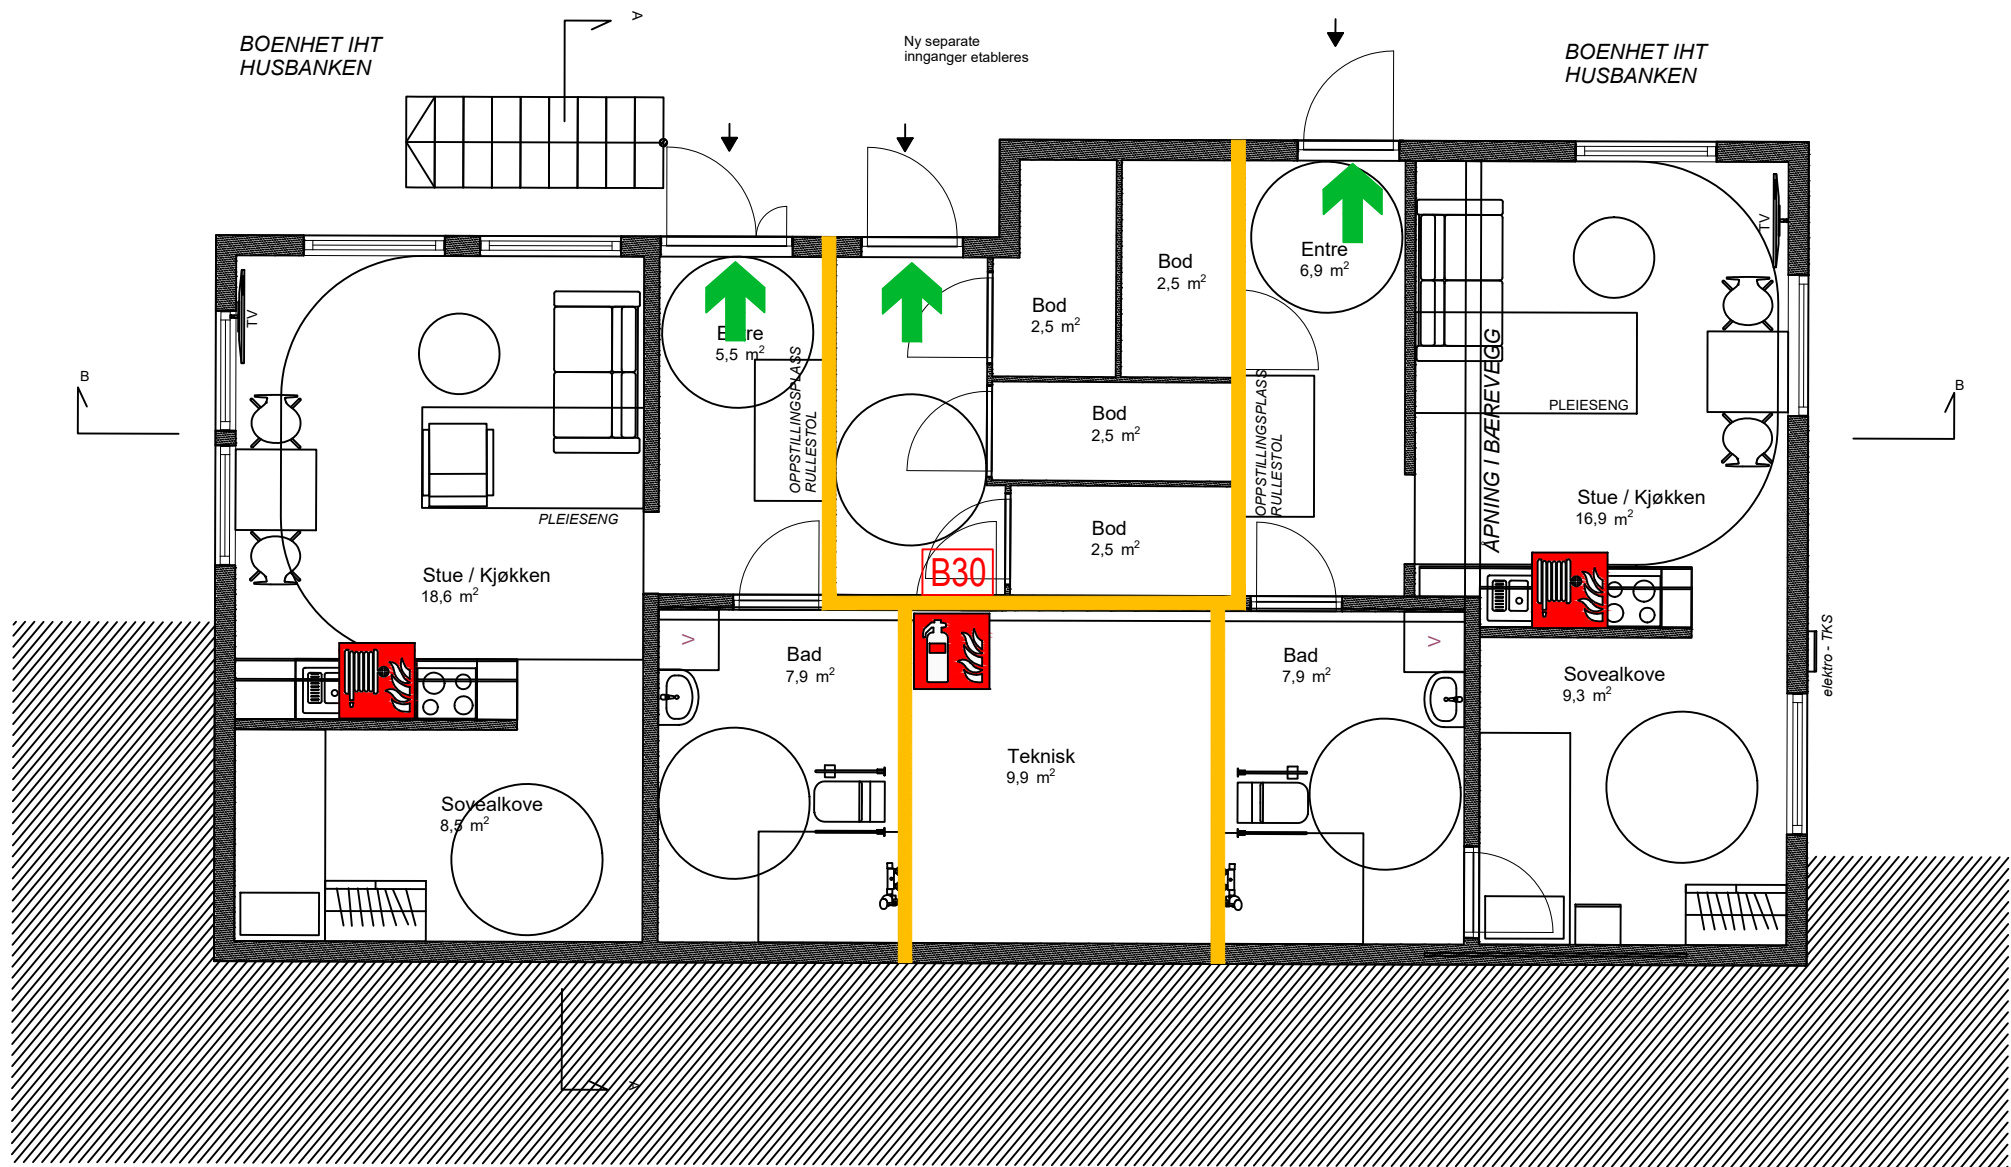

SYMBOLFORKLARING:

- Branncellebegrensende skille EI30 [B30]
- Rømningsretning
- Husbrannslange
- Håndslukker

DØRER:

- B30 Dører EI₂ 30-Sa

ANMERKNINGER:

- Byggverket plasseres i RKL 6, og brannklasse 1.
- Det skal installeres/monteres følgende:
- Brannalarmanlegg, kategori 2
 - Sprinkleranlegg, fulldekende
 - Slokkeutstyr slik at alle arealer dekkes
- Tegningen er en del av brannsikkerhetsstrategien for bygningen og skal ses sammen med denne.

01	20.10.2026	Nytt ARK underlag		JF	MIB
Rev.	Dato	Revisjonen gjelder	Revisjoner	Sign	Kontr.
Branntegn					
Boligbygg Oslo KF					
Ignist AS					
Ulvensveien 82E 0581 Oslo Telefon: 22 20 20 01					
IGNIST					
BBY - Flyktningeboliger		Kringveien 27 1084 Oslo Gnr/bnr 106 / 177		DATO 13.05.2025	
Kringveien 27 Brannplan U. etasje				MALESTOKK 1 : 75 (A3) TEGN AH KONTR JF	
PROSJEKT P500132		TEGN.NR. P500132-RIBR-TEGN02		REVISJON 00	