


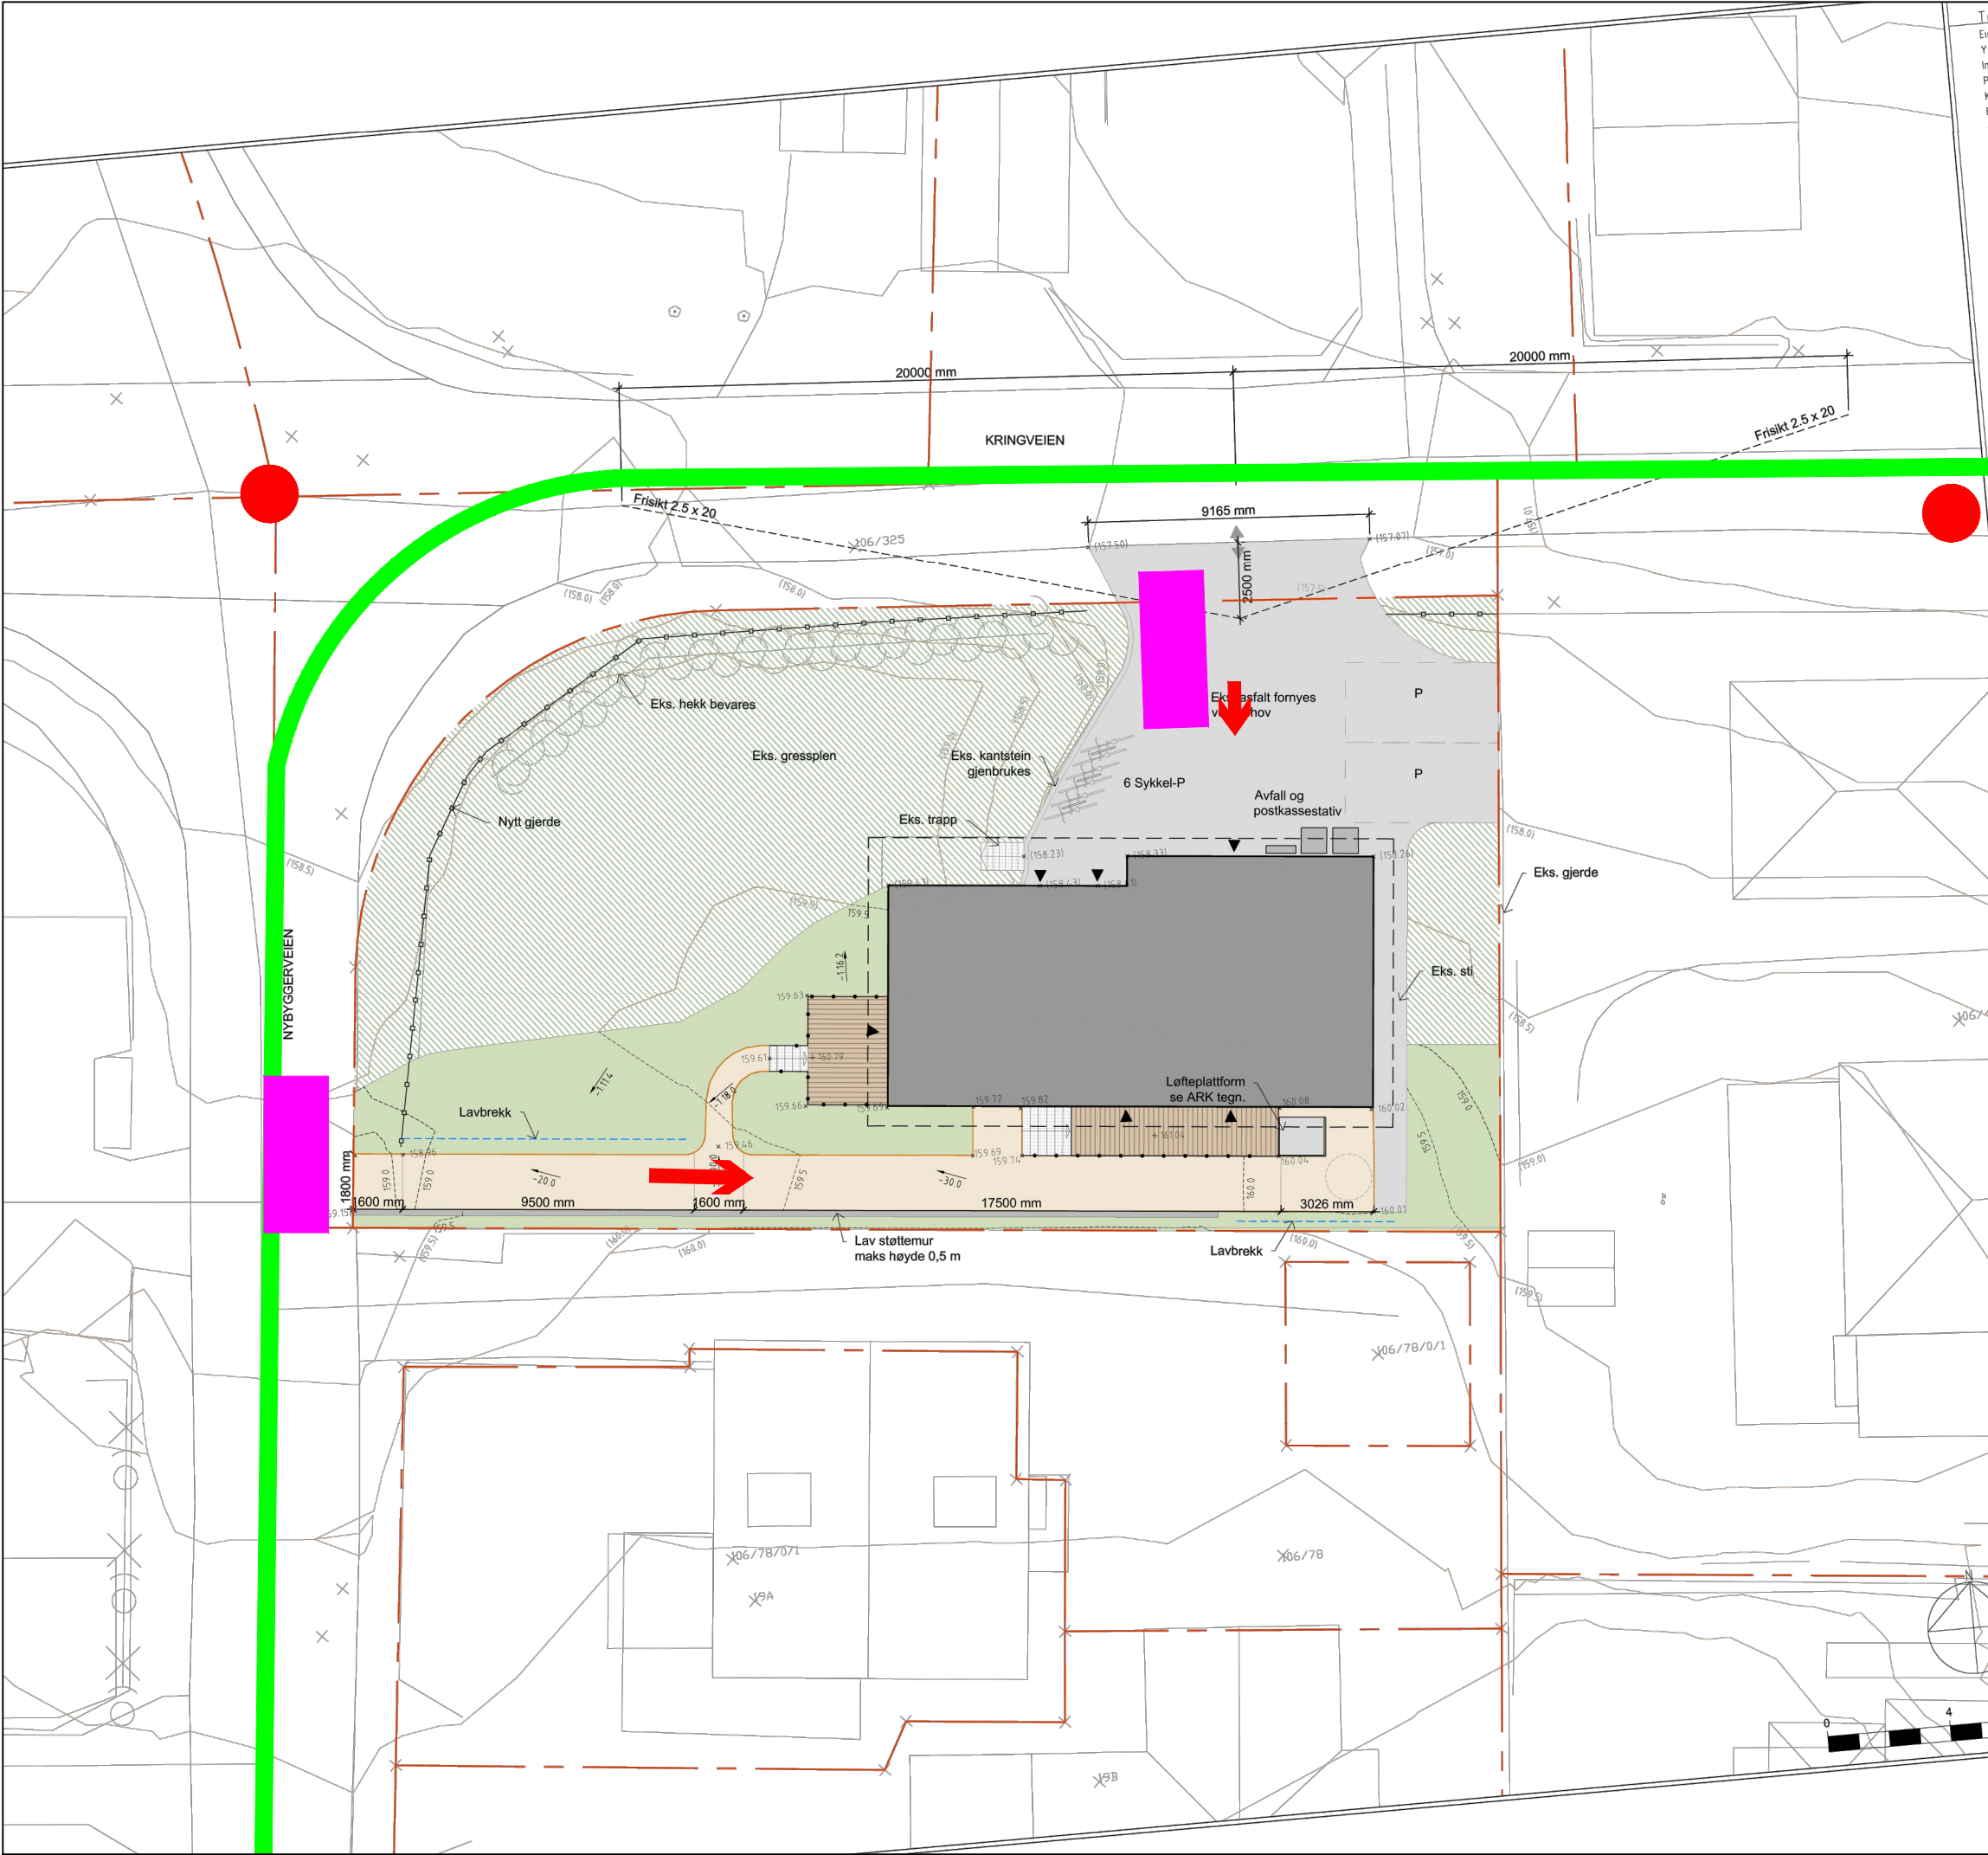

SYMBOLFORKLARING:

- Hovedangrepsvei
- Angrepsvei
- Kjørevei brannvesen (B = 3.5m, H = 4m)
- Oppstillingsplass mannskapsbil (B=5.0m, L=10m)
- Brannkum/hydrant

ANMERKNINGER:

Angående utvendig adkomst og vannforsyning til brannsløkking, se kap. 3.14 i rapporten.

RIV må kontrollere plassering av brannkummer og at vannforsyningen er tilstrekkelig.

Tegningen er en del av brannsikkerhetsstrategien for bygningen og skal ses sammen med denne.

01	20.10.2026	Nytt ARK underlag		JF MIB
Rev.	Dato	Revisjonen gjelder	Sign	Kontr.
Revisjoner				
Situasjonsplan				
Boligbygg Oslo KF				
Ignist AS				
Ulvensveien 82E 0581 Oslo Telefon: 22 20 20 01				
BBY - Flyktningeboliger		Kringveien 27 1084 Oslo Gnr/bnr 106 / 177	DATO 13.05.2025	
Kringveien 27 Situasjonsplan brann			MALESTOKK 1 : 45 (A3)	
PROSJEKT P500132		TEGN.NR. P500132-RIBR-TEGN02	TEGN AH KONTR JF	
			REVISJON 00	