
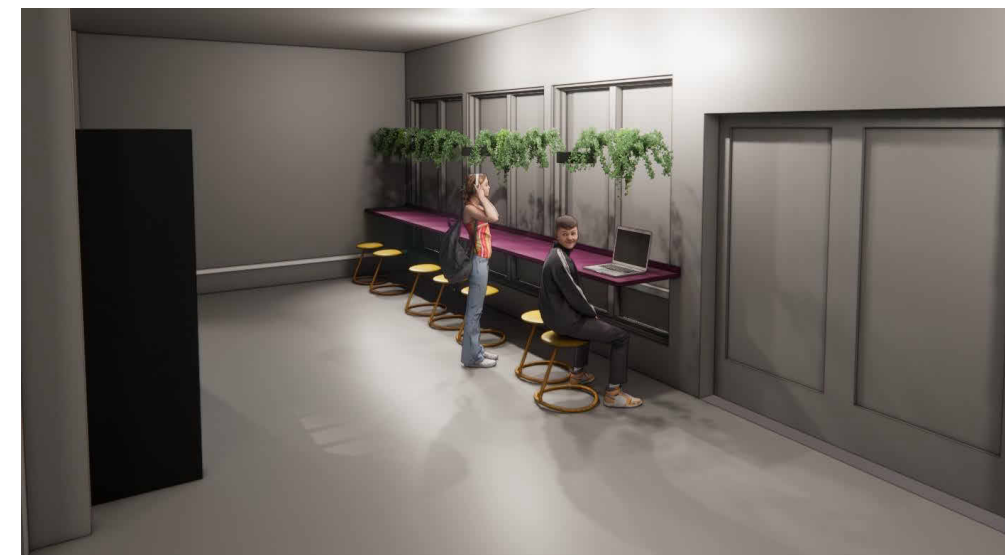


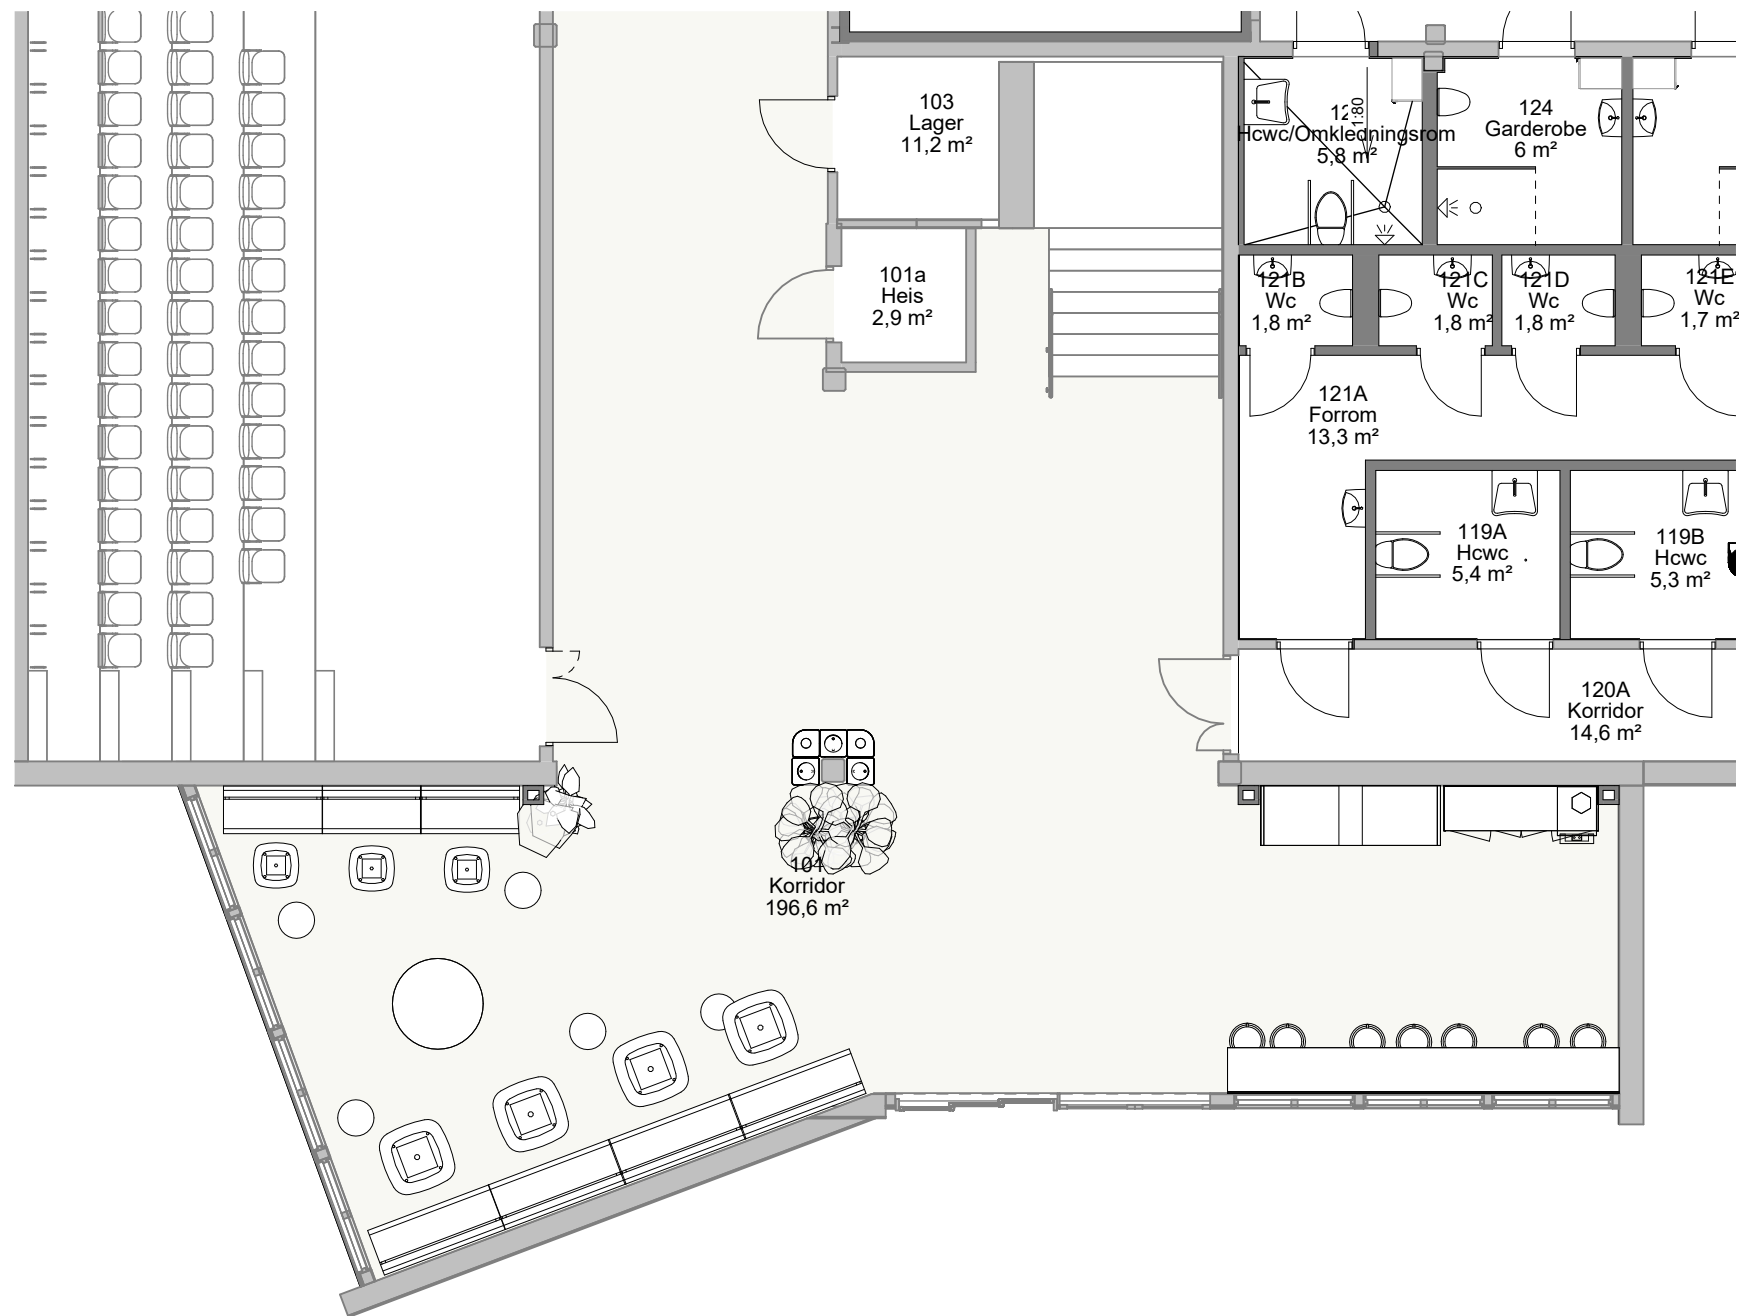

IKON ARKITEKT INGENIØR NB! Denne teikning kan ikkje kopierast eller nyttast på anna måte enn det som framgår av avtalen.	Rev.	Revisjonen gjelder			Utført	Kontr.	Dato
	Braatthallen AS Braatthallen Sankthanshaugen 1			Målestokk	Dato	27/08/26	
				1 : 100	Tegnet	Author	Grn./Bnr.:
					Kontr.		4/603
				Arkstorleik A3	Prosjektnr.	1373	
	Møbleringplan Foajé			Teikningsnr. A212.2			Rev.