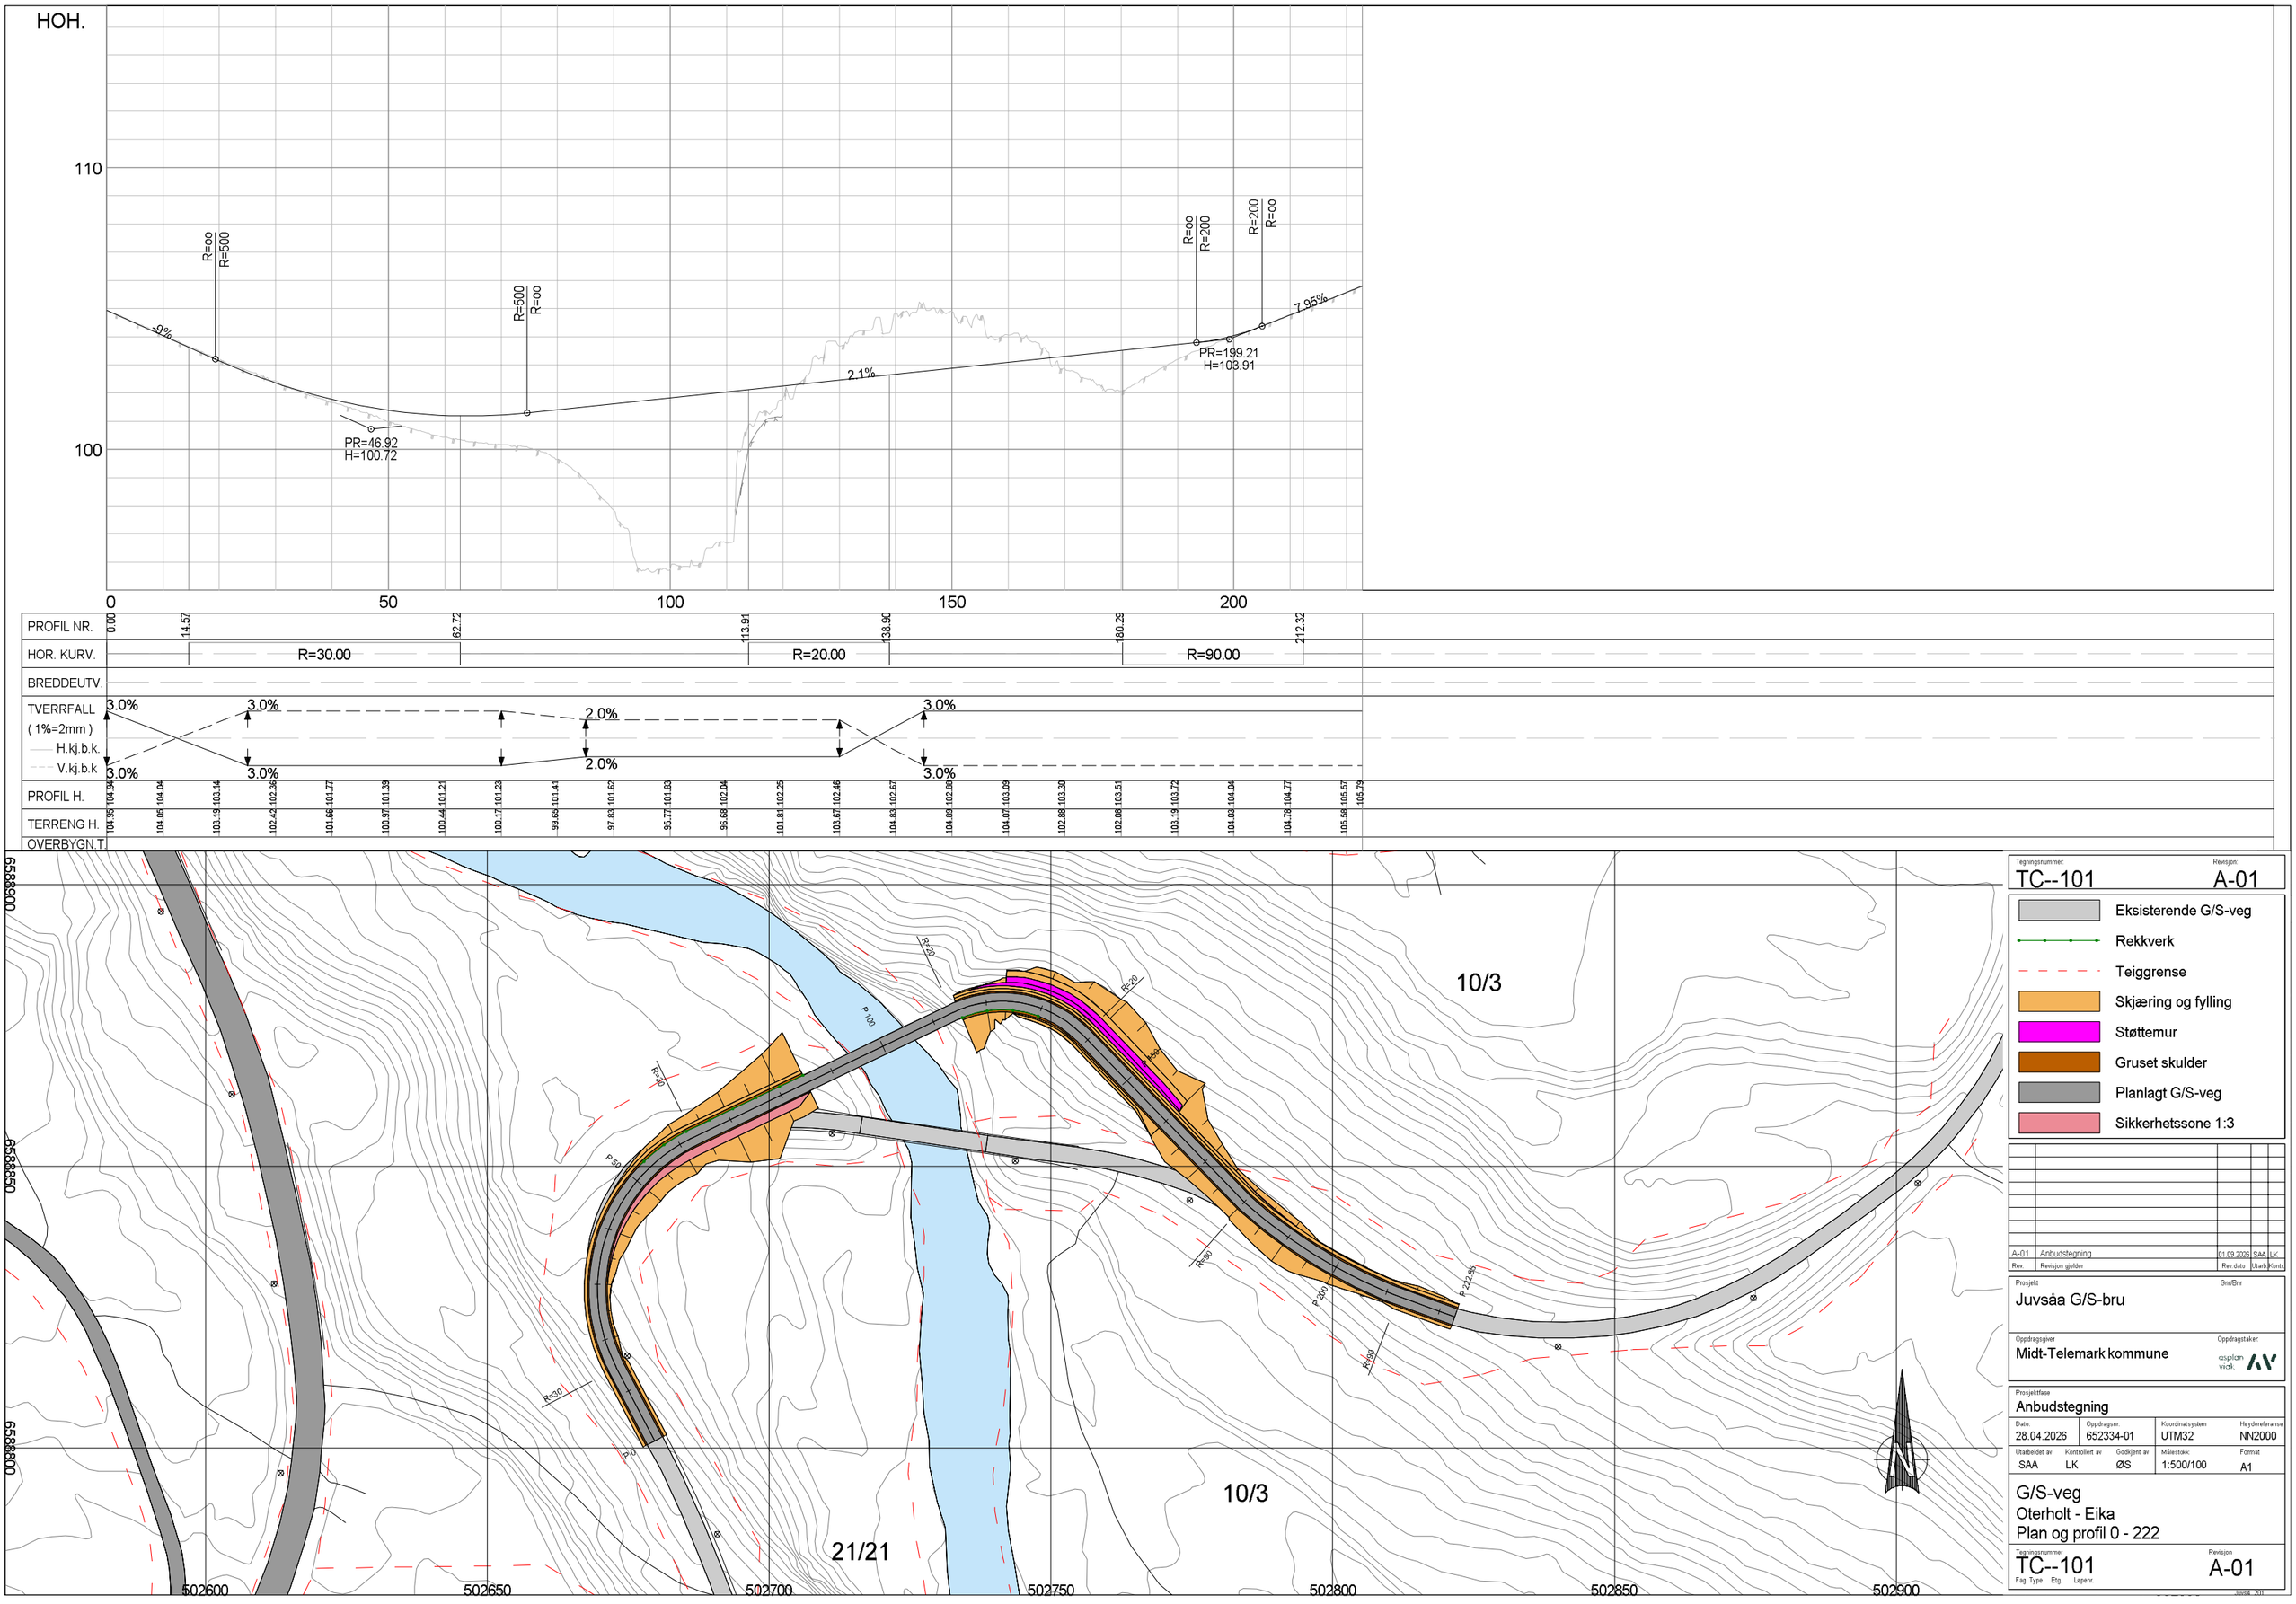
HOH.
110
100
0
50
100
150
200
R=∞
R=500
R=500
R=∞
R=∞
R=200
R=200
R=∞
-9%
2.1%
7.95%
PR=46.92
H=100.72
PR=199.21
H=103.91
PROFIL NR.
HOR. KURV.
R=30.00
R=20.00
R=90.00
BREDDEUTV.
TVERRFALL
(1%=2mm)
H.kj.b.k.
V.kj.b.k
3.0%
2.0%
PROFIL H.
TERRENG H.
OVERBYGN.T
6588900
6588850
6588800
10/3
10/3
21/21
P 100
P 50
P 0
P 200
P 222.95
R=20
R=30
R=90
R=90
502600
502650
502700
502750
502800
502850
502900
N
Eksisterende G/S-veg
Rekkverk
Teiggrense
Skjæring og fylling
Støttemur
Gruset skulder
Planlagt G/S-veg
Sikkerhetssone 1:3
A-01 Anbudstegning 01.09.2026 SAA LK
Rev. Revisjon gjelder Rev. dato Utarb. Kontr.
Prosjekt
Juvsåa G/S-bru
Gnr/Bnr
Oppdragsgiver
Midt-Telemark kommune
Oppdragstaker
asplan viak
Prosjektfase
Anbudstegning
Dato 28.04.2026
Oppdragsnr. 652334-01
Koordinatsystem UTM32
Høydereferanse NN2000
Utarbeidet av SAA
Kontrollert av LK
Godkjent av ØS
Målestokk 1:500/100
Format A1
G/S-veg
Oterholt - Eika
Plan og profil 0 - 222
Tegningsnummer TC--101
Revisjon A-01
Fag Type Etg. Løpenr.