



HOH.

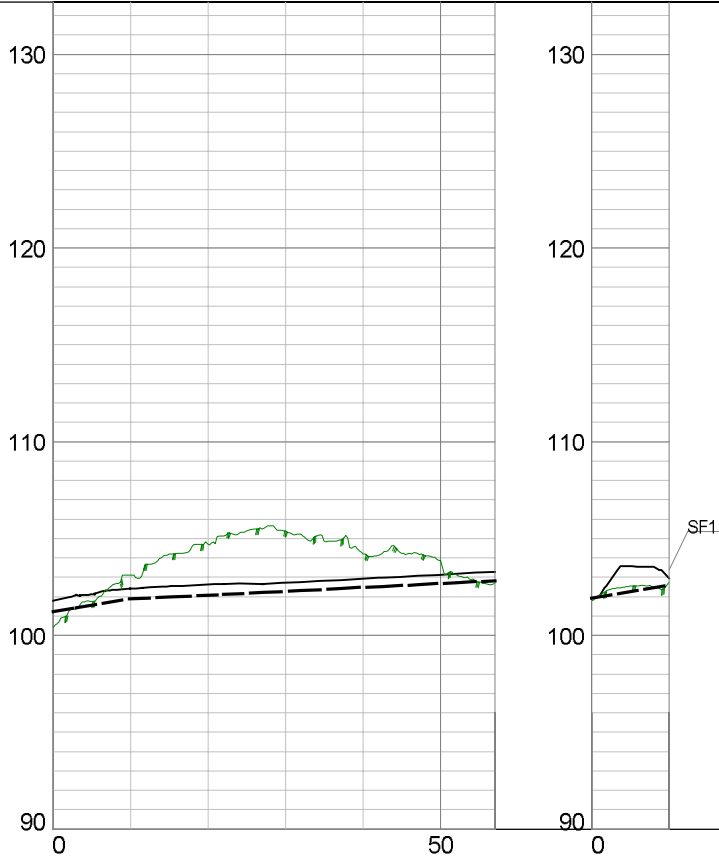

PROFIL NR.

MARKTYPE											
HØYDE EKSISTERENDE TERRENG		100.42	103.13	104.72	105.38	104.22	103.86	102.63	101.78	102.76	
HØYDE ENDRET TERRENG											
AVSTAND MELLOM SYSTEMPKT.											
DRENSLEDNING	DIM.										
	RØRTYPE										
	FALL										
	KAP										
STIKKRENNE	DIM.										
	RØRTYPE										
	FALL										
	KAP										

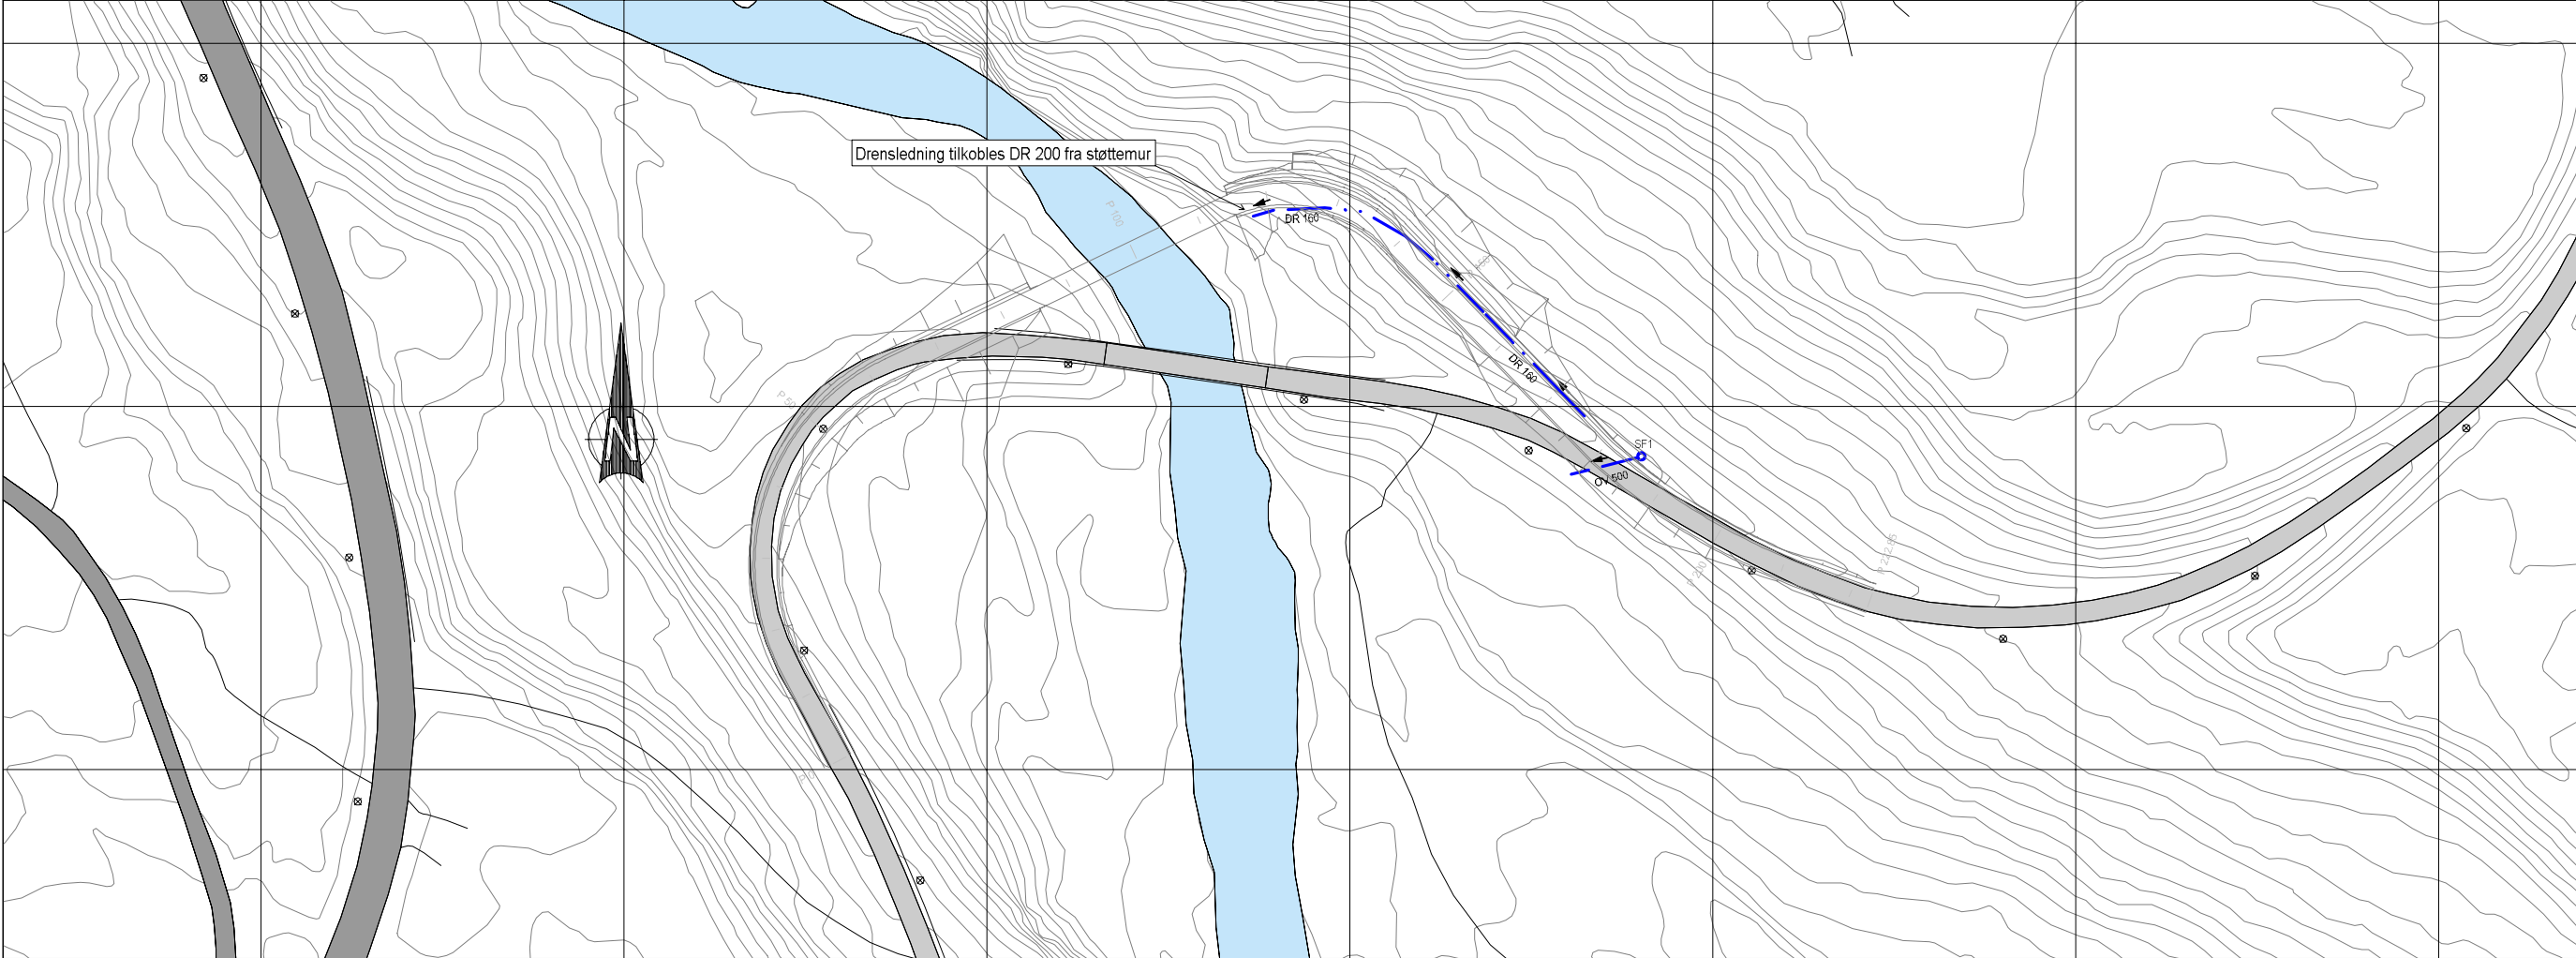

Tegningsnummer: TG--101

Revisjon: A-01

Tegnforklaring

- Dashed blue line: Drensledning
- Dashed blue line: Stikkrenne
- Arrow: Fall
- Blue circle: Overvannskum

A-01	Anbudstegning	01.09.2026	SAA	LK
Rev.	Revisjon gjelder	Rev. dato	Utarb.	Kont.

Prosjekt: Juvsåa G/S-bru

Oppdragsnr: 652334-01

Oppdragsleder: Midt-Telemark kommune

Oppdragsleder: asplan vick

Prosjektfase: Anbudstegning

Dato: 01.09.2026	Oppdragsnr: 652334-01	Koordinatsystem: UTM32	Haydereferanse: NN2000
Utarbeidet av: SAA	Kontrollert av: LK	Godkjent av: ØS	Målestokk: 1:500/100
Format: A1			

G/S-veg

Oterholt - Eika

Drenering profil 0 - 222

Tegningsnummer: TG--101

Revisjon: A-01

Fag Type: Elg

Lapen: Lapen