
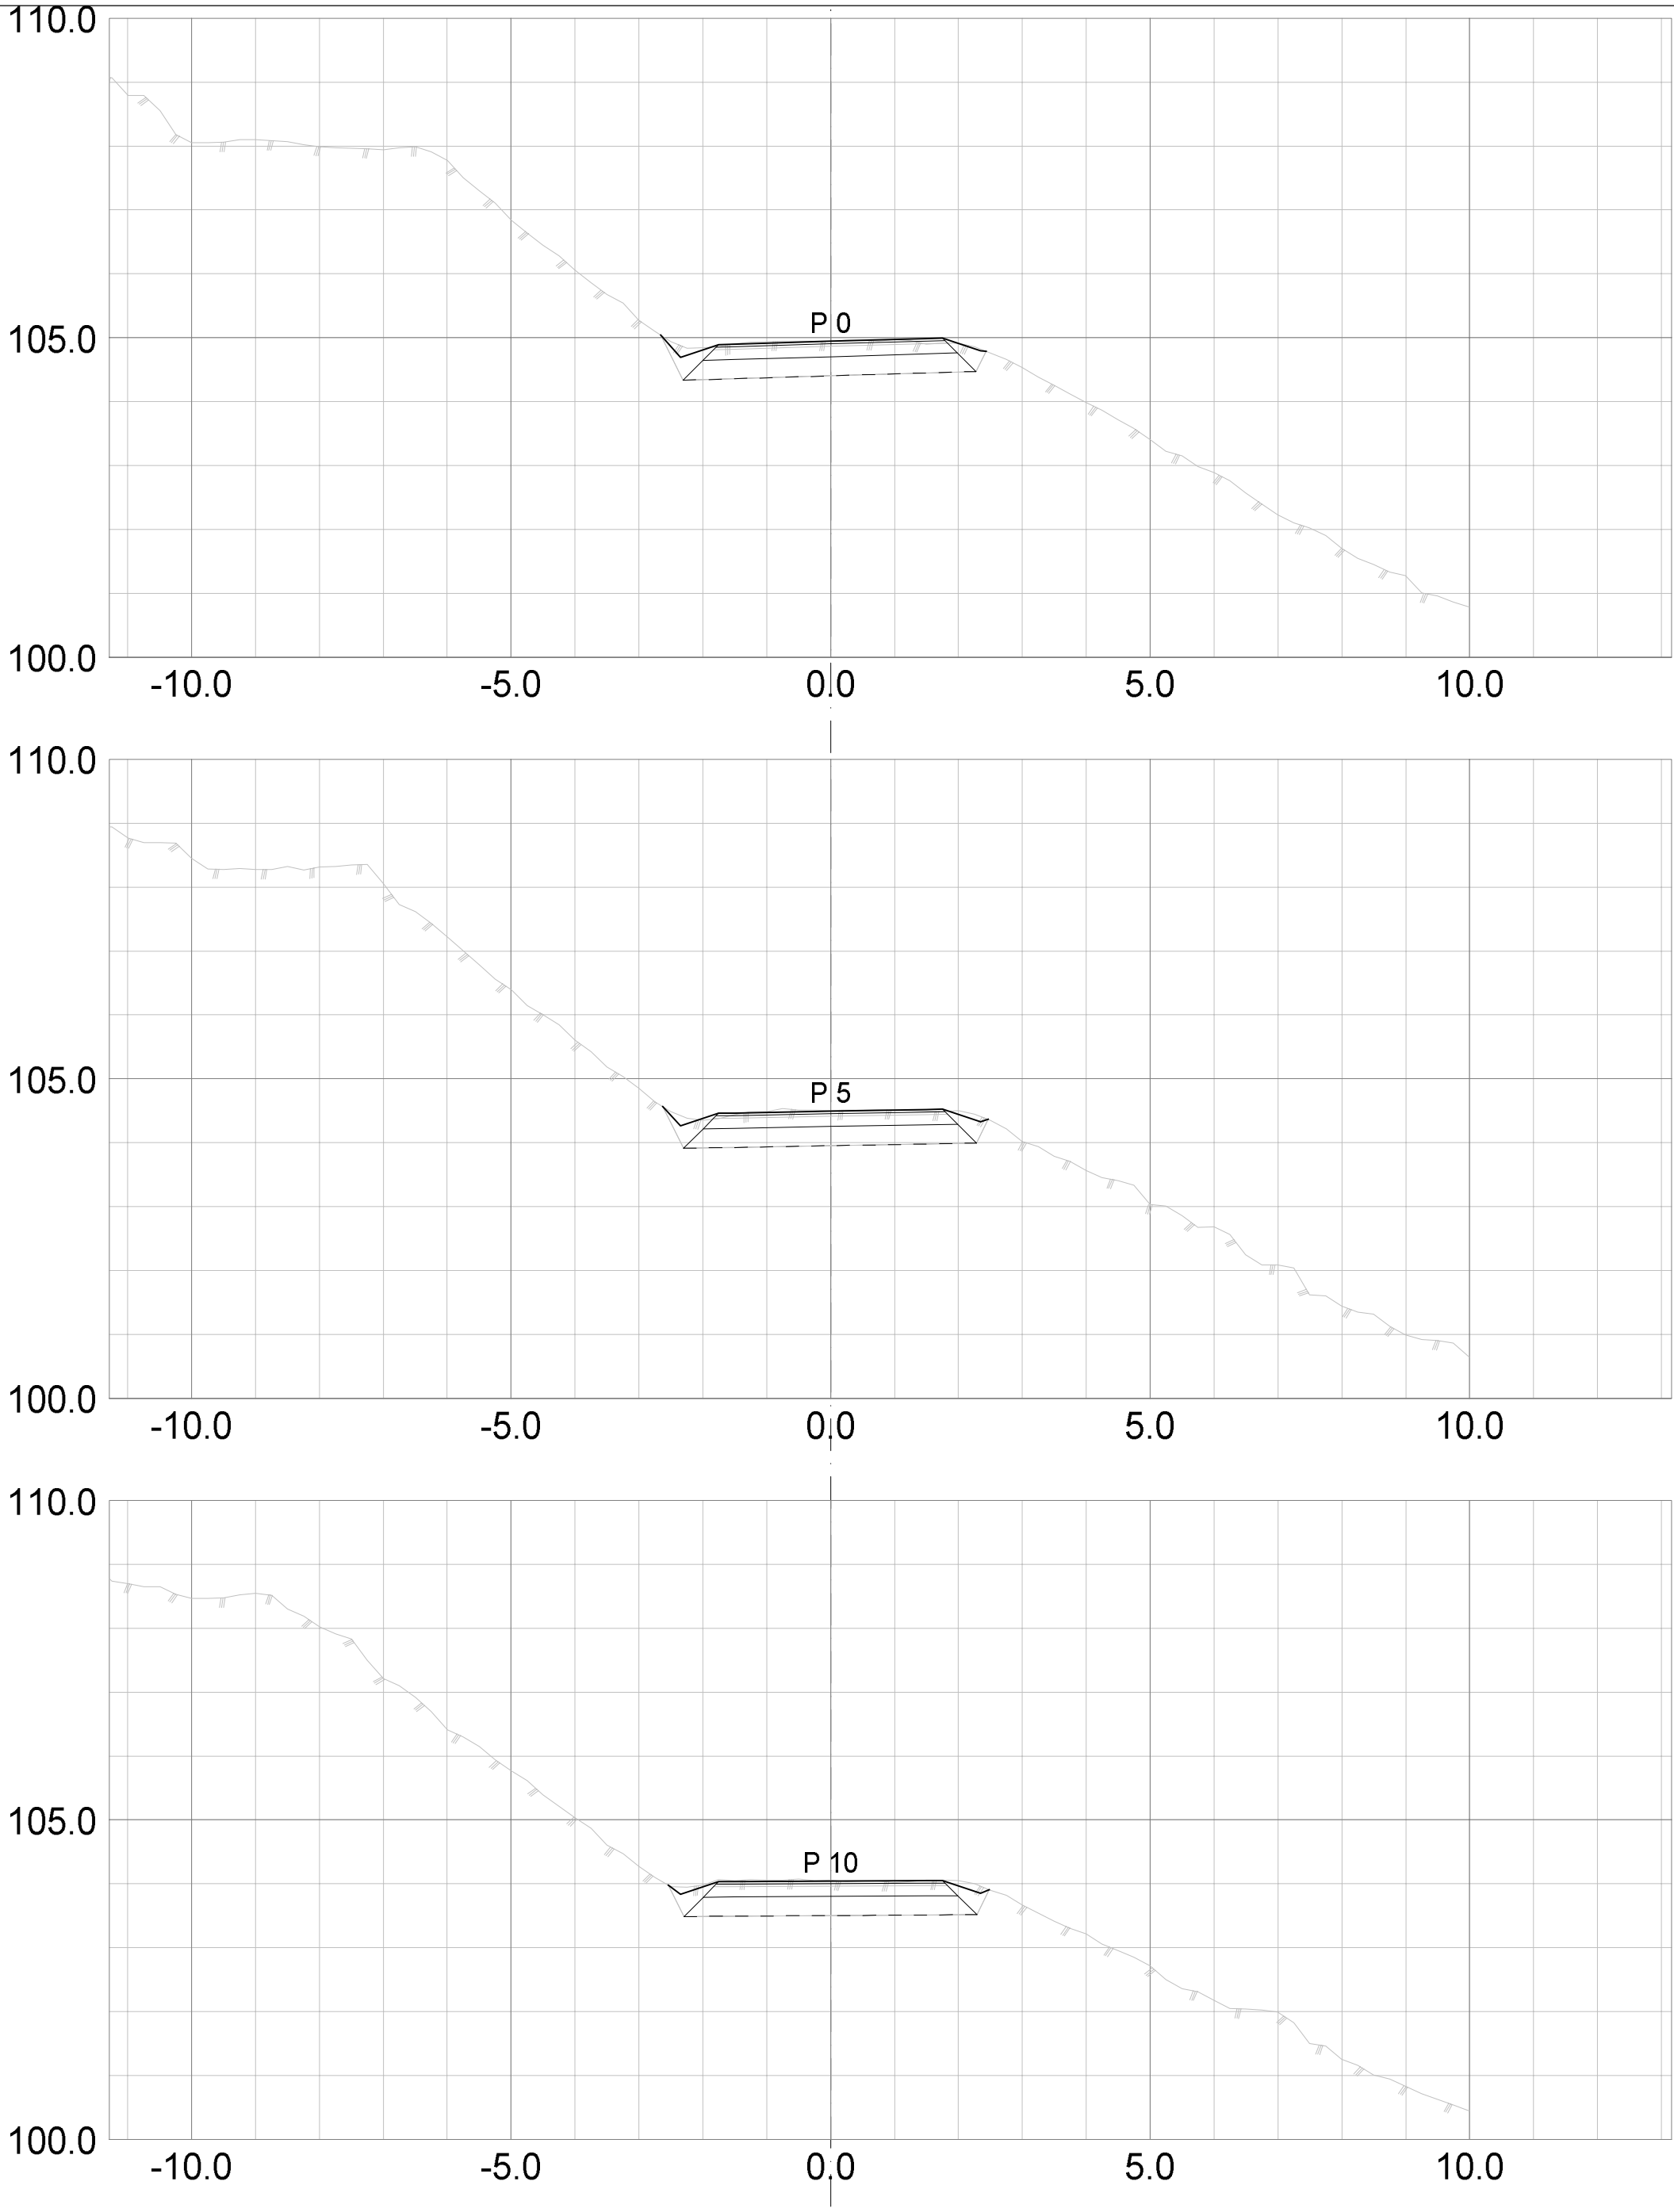


A-01 Rev:	Anbudstegning Tekst:									01.09.2026 Rev.dato:	SAA Utarb.	LK Kontr.	
asplan viak	Prosjekt: Juvsåa G/S-bru	Oppdragsgiver: Midt-Telemark kommune	Tegning: G/S-veg Oterholt - Eika	Gnr/Bnr:	Koordsys: UTM32		Høyderef: NN2000		Prosjektfase: Anbudstegning		Tegn.nr: TU 101 Fag Type Etg Løpenr		Rev: A-01
				Oppdragsnr: 652334-01	Tegn: SAA	Kontr: LK	Godkj ØS	Dato: 22.04.2026	Målestokk: 1:100	Format: A3			

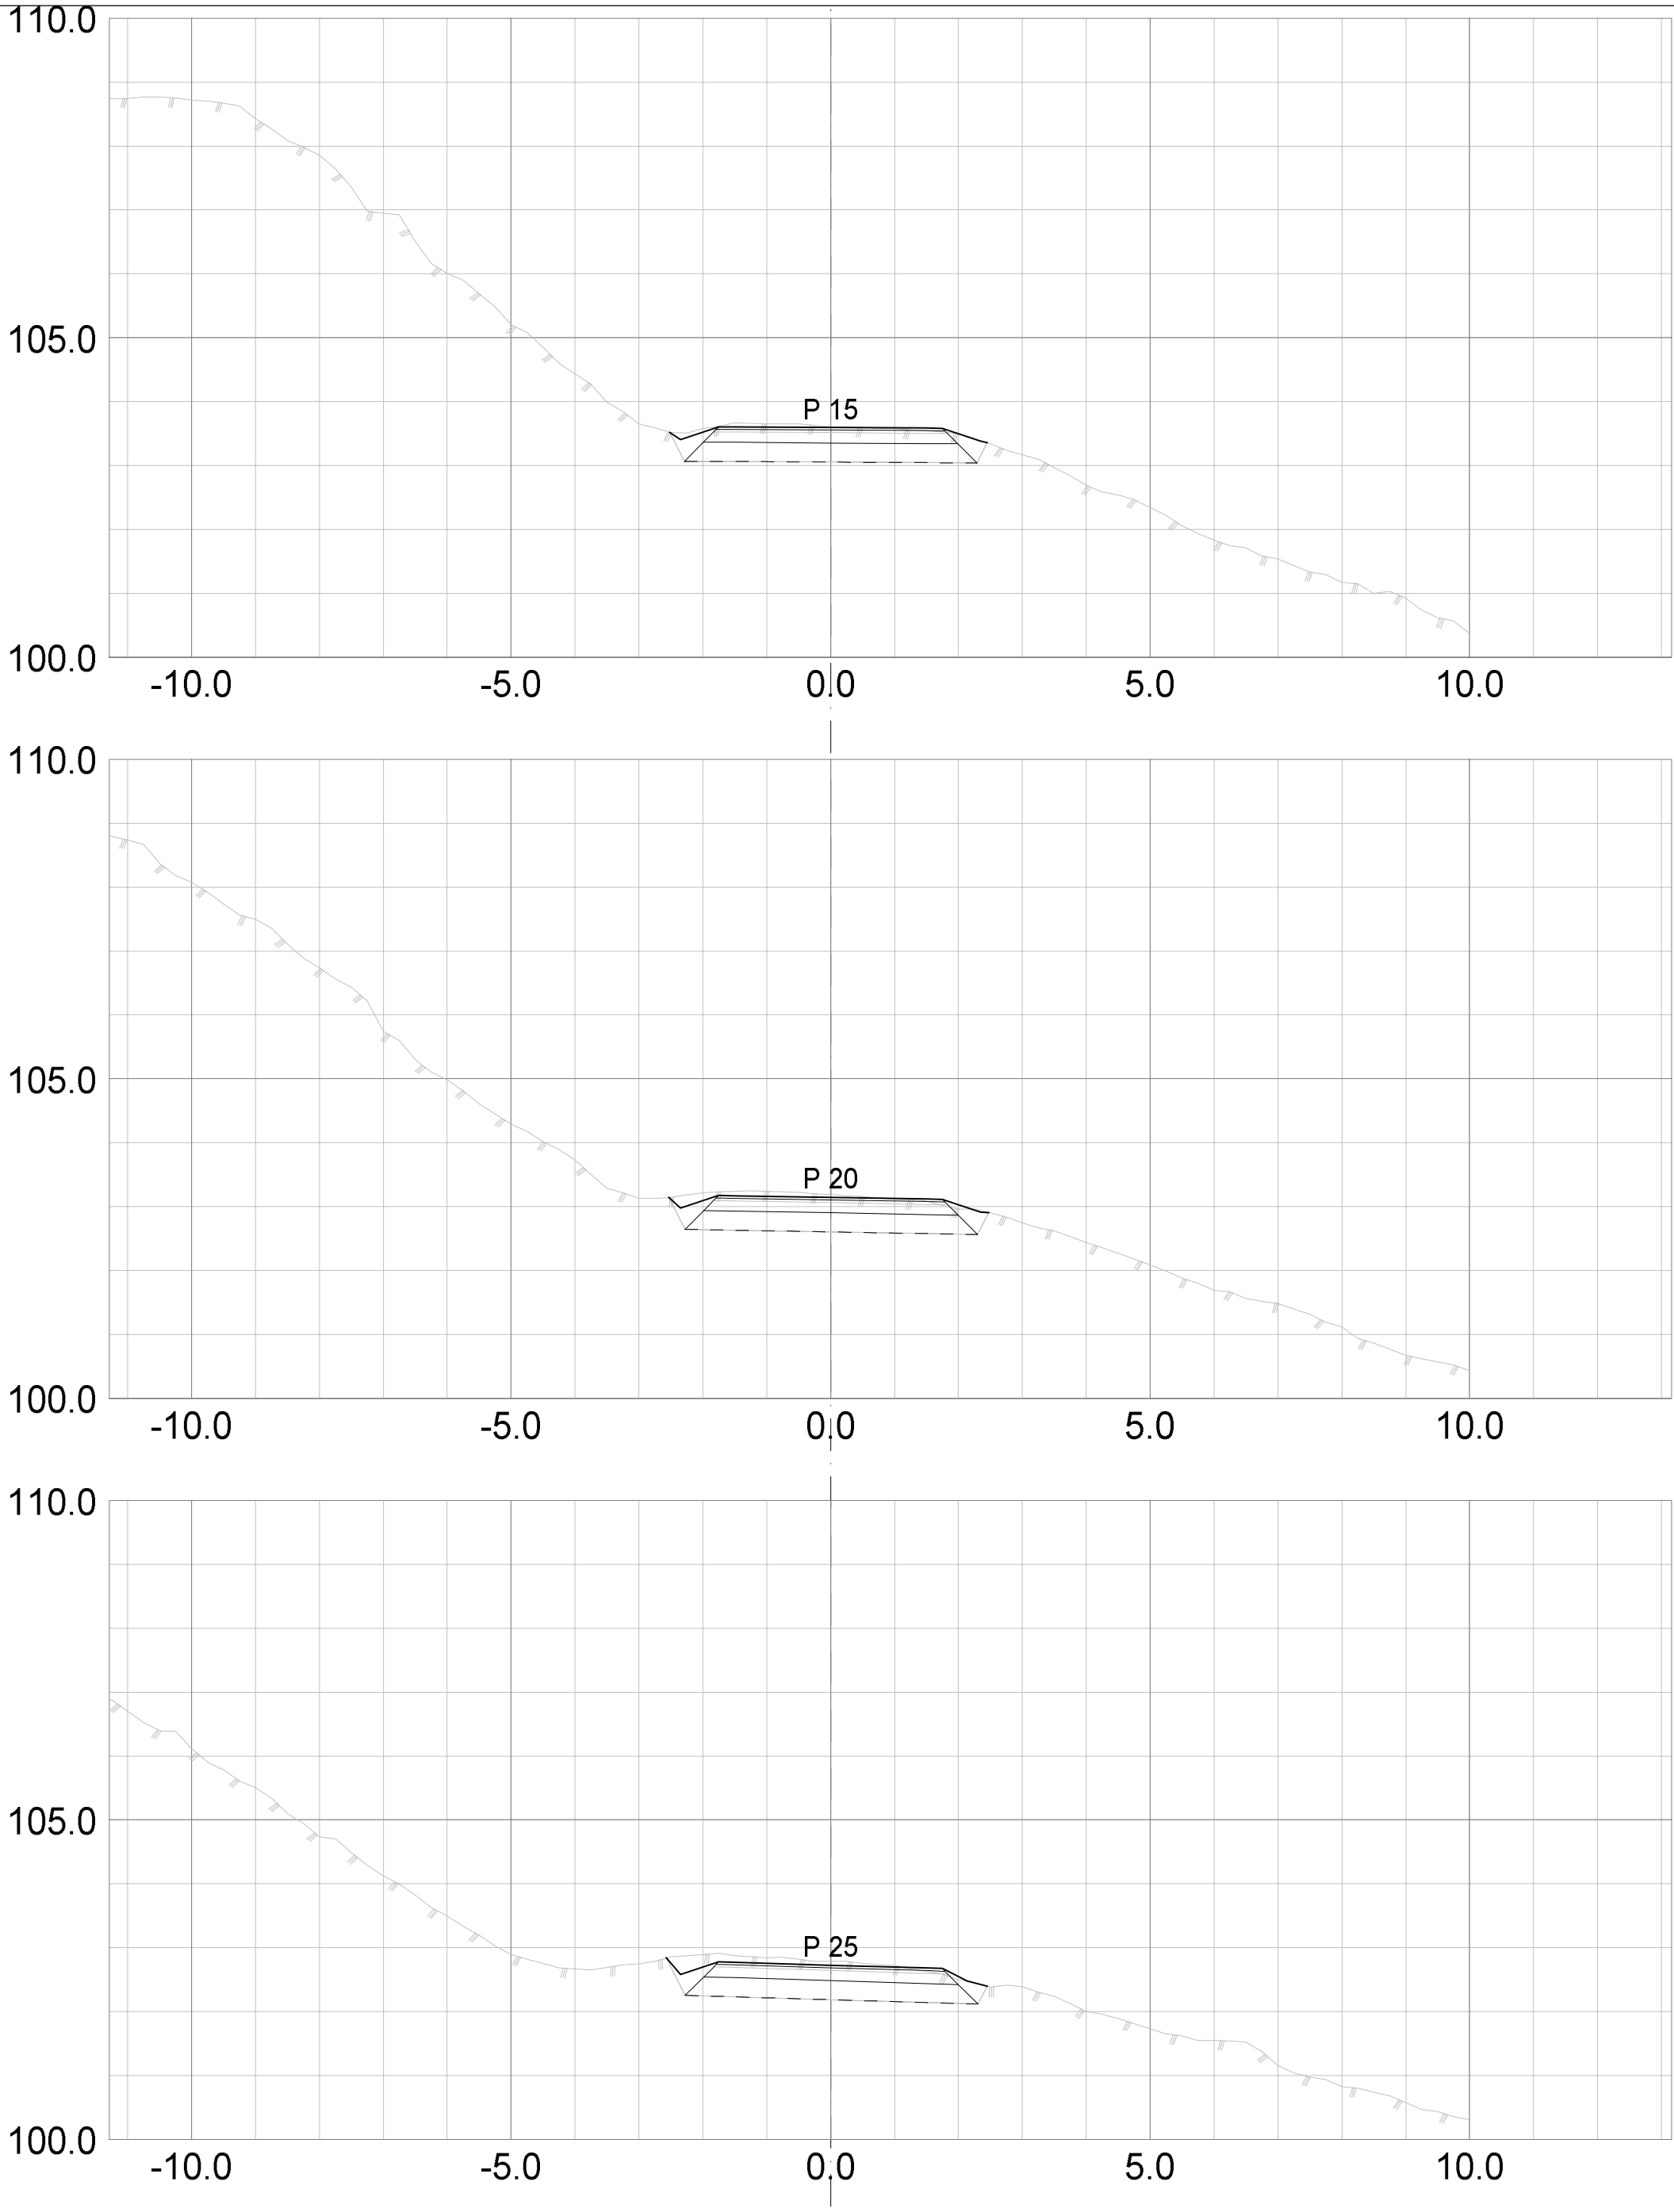

A-01 Anbudstegning
Rev: Tekst:

01.09.2026 SAA LK
Rev.dato: Utarb. Kontr.

asplan viak

Prosjekt: Juvsåa G/S-bru

Oppdragsgiver: Midt-Telemark kommune

Tegning: G/S-veg
Oterholt - Eika

Gnr/Bnr:

Koordsys: UTM32

Høyderef: NN2000

Prosjektfase: Anbudstegning

Tegn.nr: TU 101

Rev: A-01

Oppdragsnr: 652334-01


Tegn: SAA Kontr: LK


Godkj ØS Dato: 22.04.2026

Målestokk: 1:100

Format: A3


Fag Type Etg Løpenr

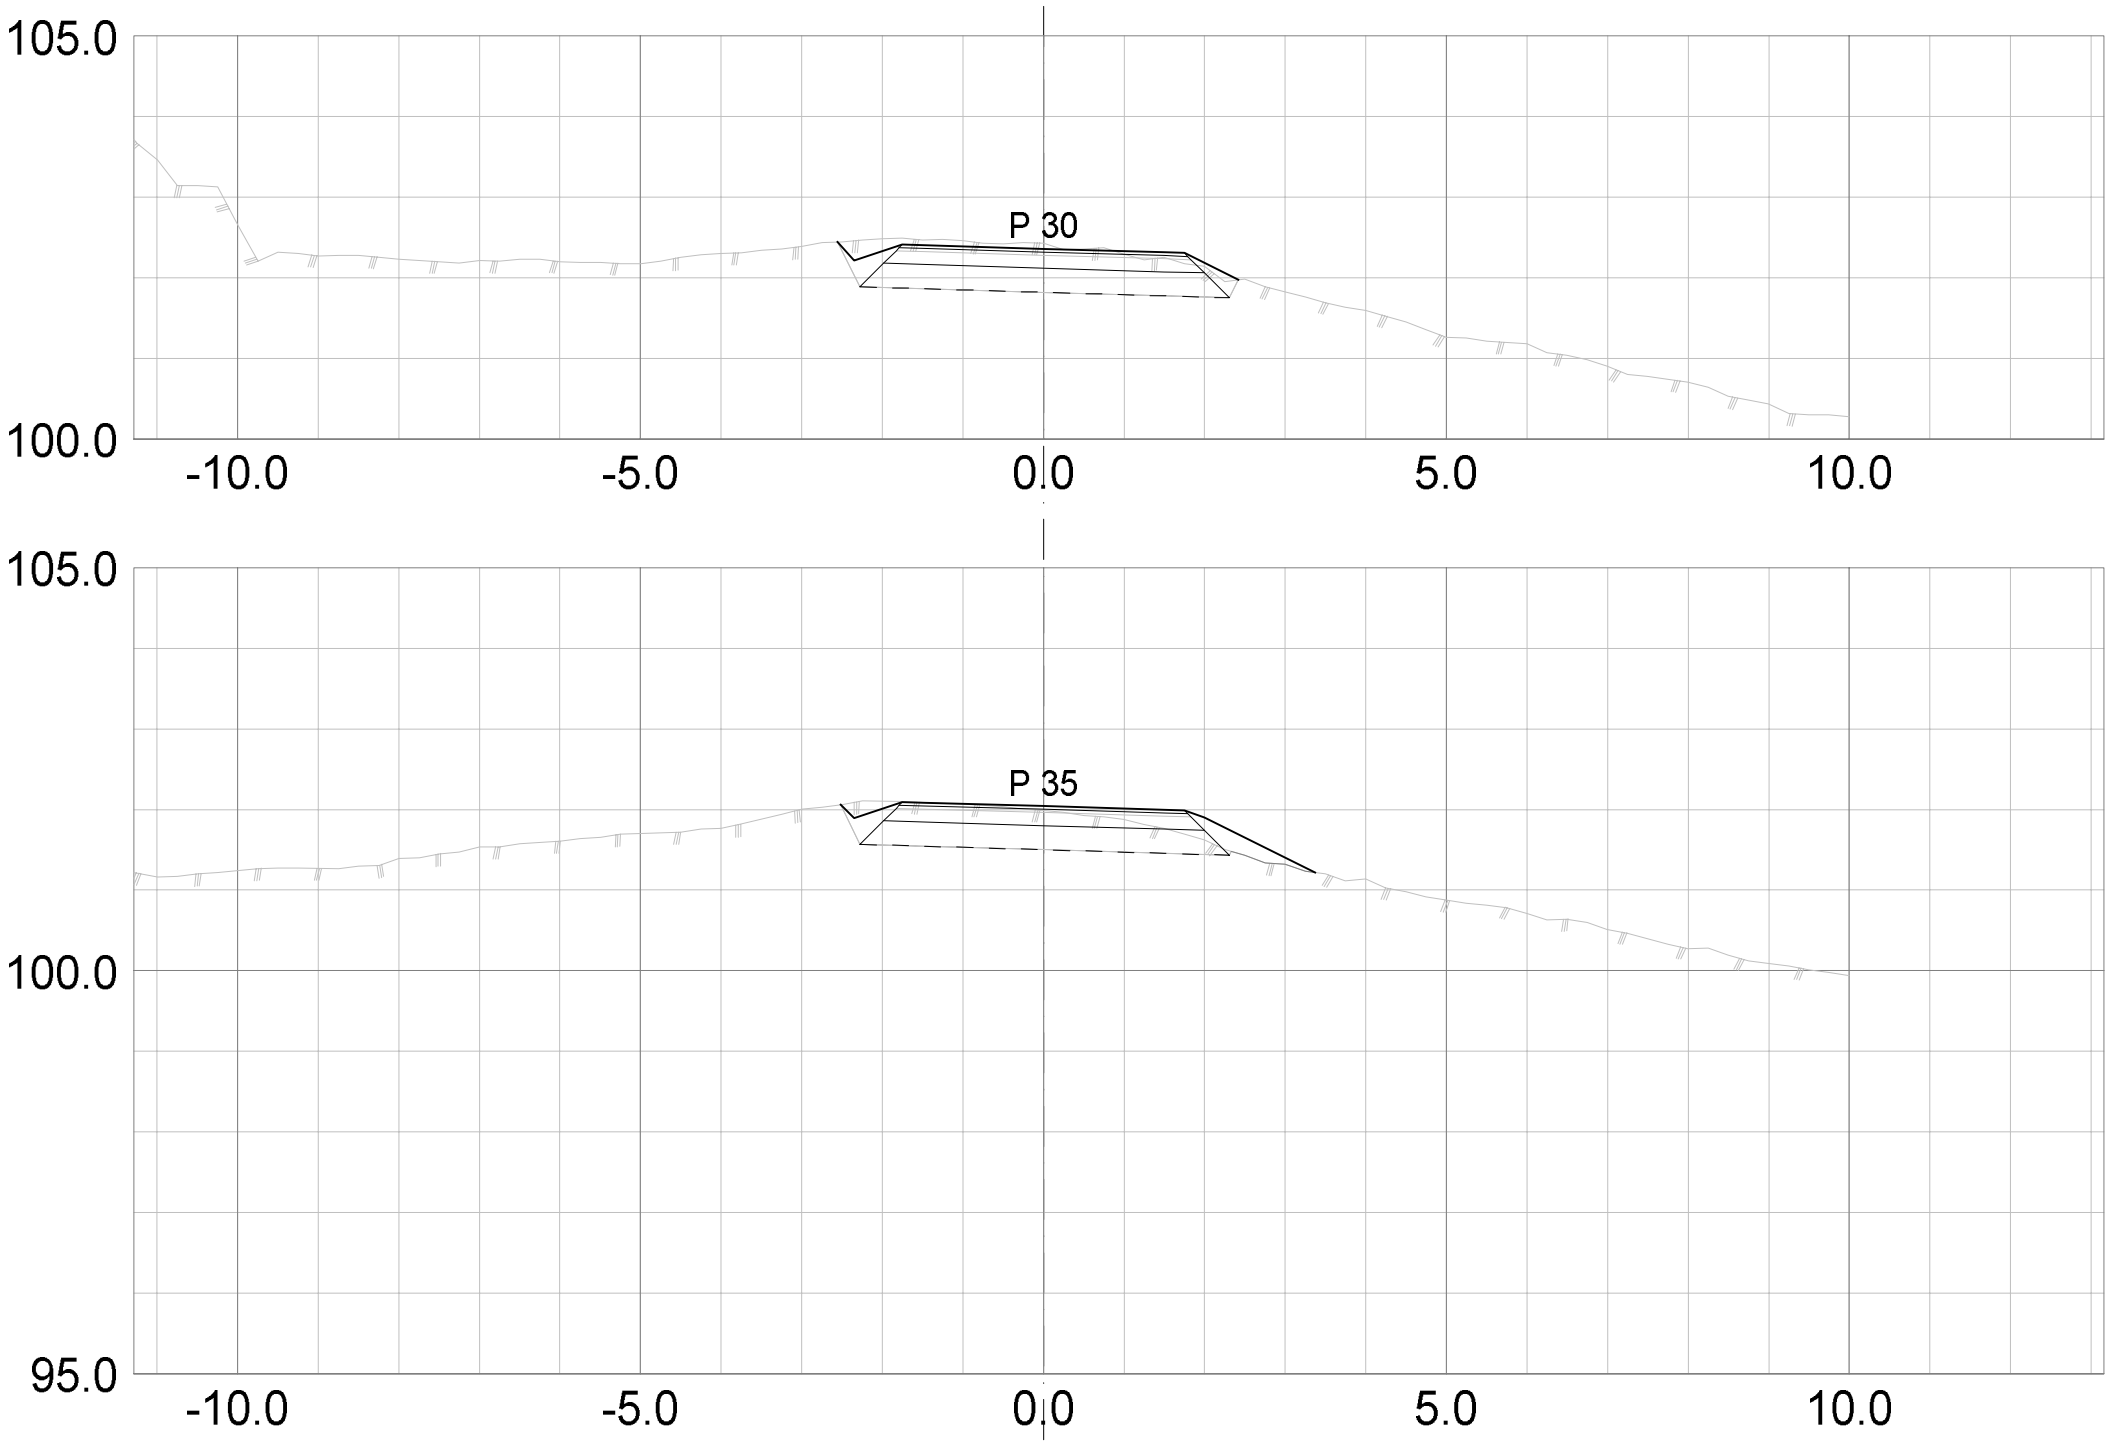

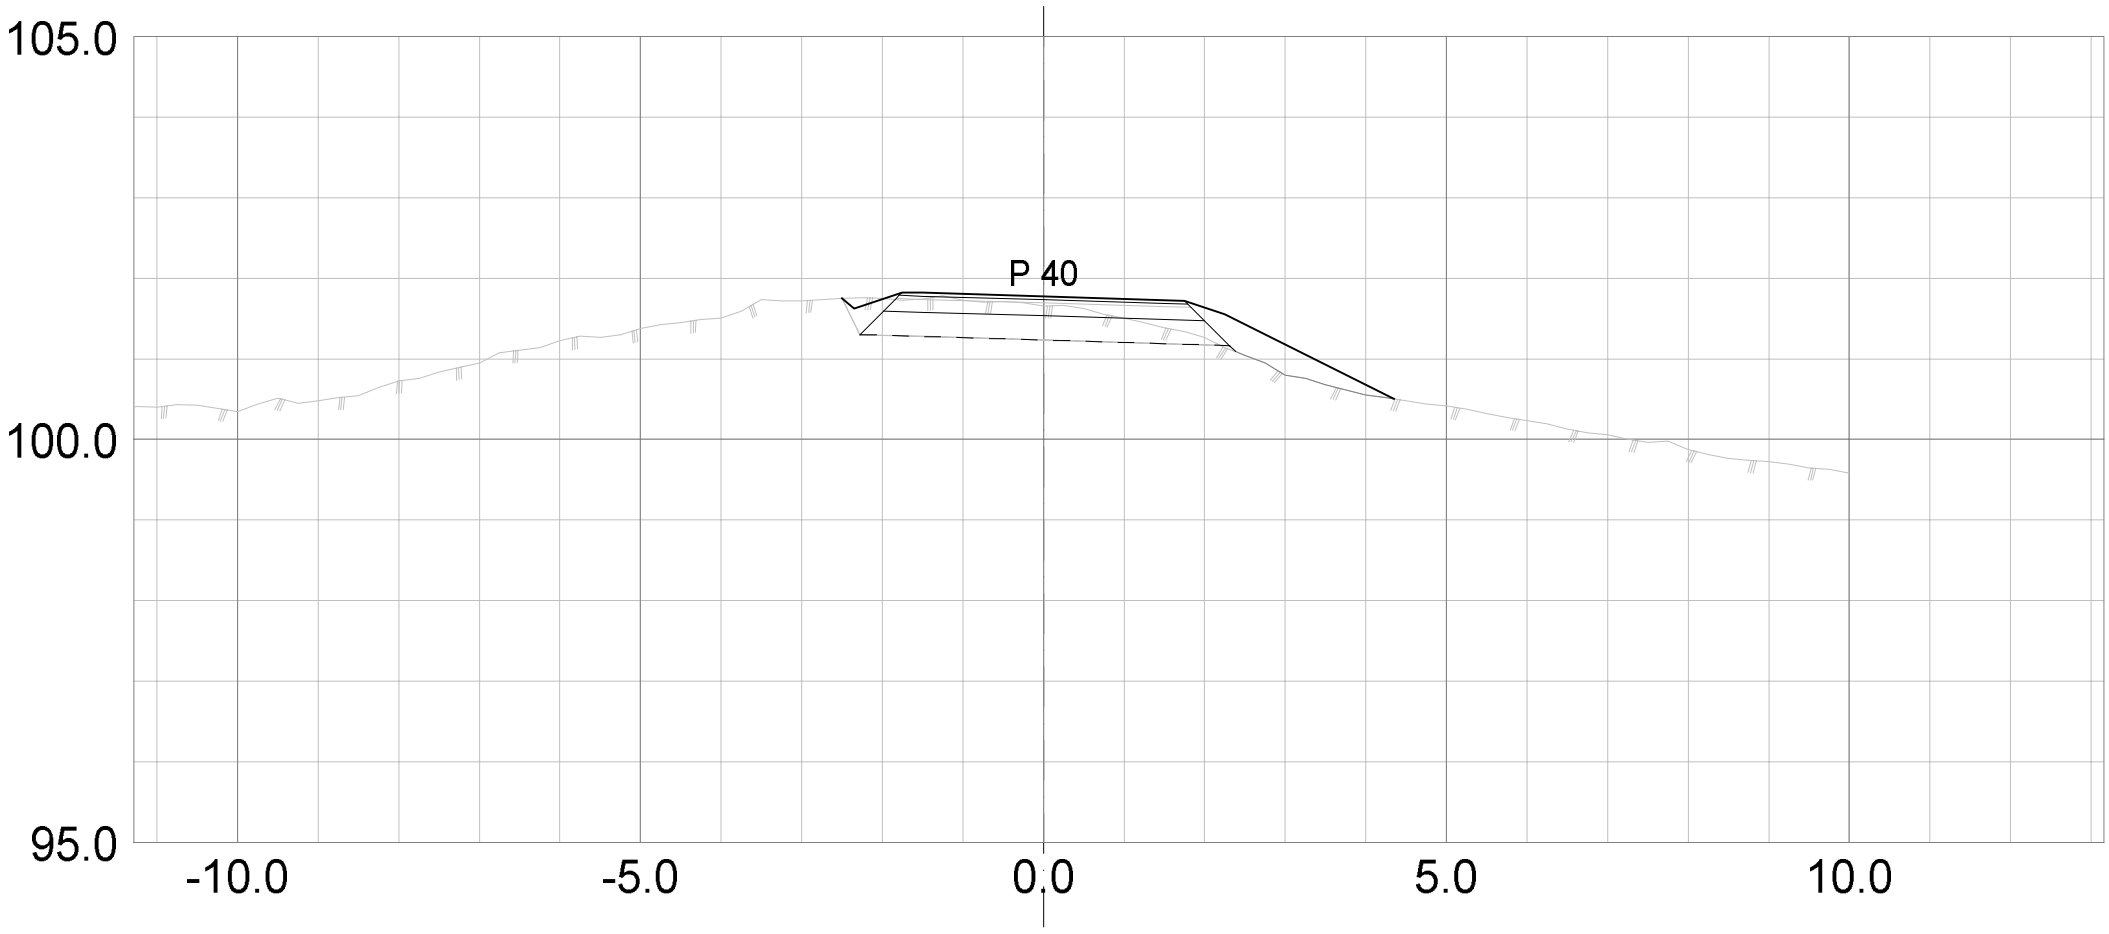


asplan viak	Prosjekt: Juvsåa G/S-bru	Oppdragsgiver: Midt-Telemark kommune	Tegning: G/S-veg Oterholt - Eika	Gnr/Bnr:	Koordsys: UTM32		Høyderef: NN2000		Prosjektfase: Anbudstegning		Tegn.nr: TU 101		Rev: A-01
				Oppdragsnr: 652334-01	Tegn: SAA	Kontr: LK	Godkj ØS	Dato: 22.04.2026	Målestokk: 1:100	Format: A3	Fag Type Etg Løpenr		


A-01 Anbudstegning — Rev: Tekst: — 01.09.2026 SAA LK — Rev.dato: Utarb. Kontr.

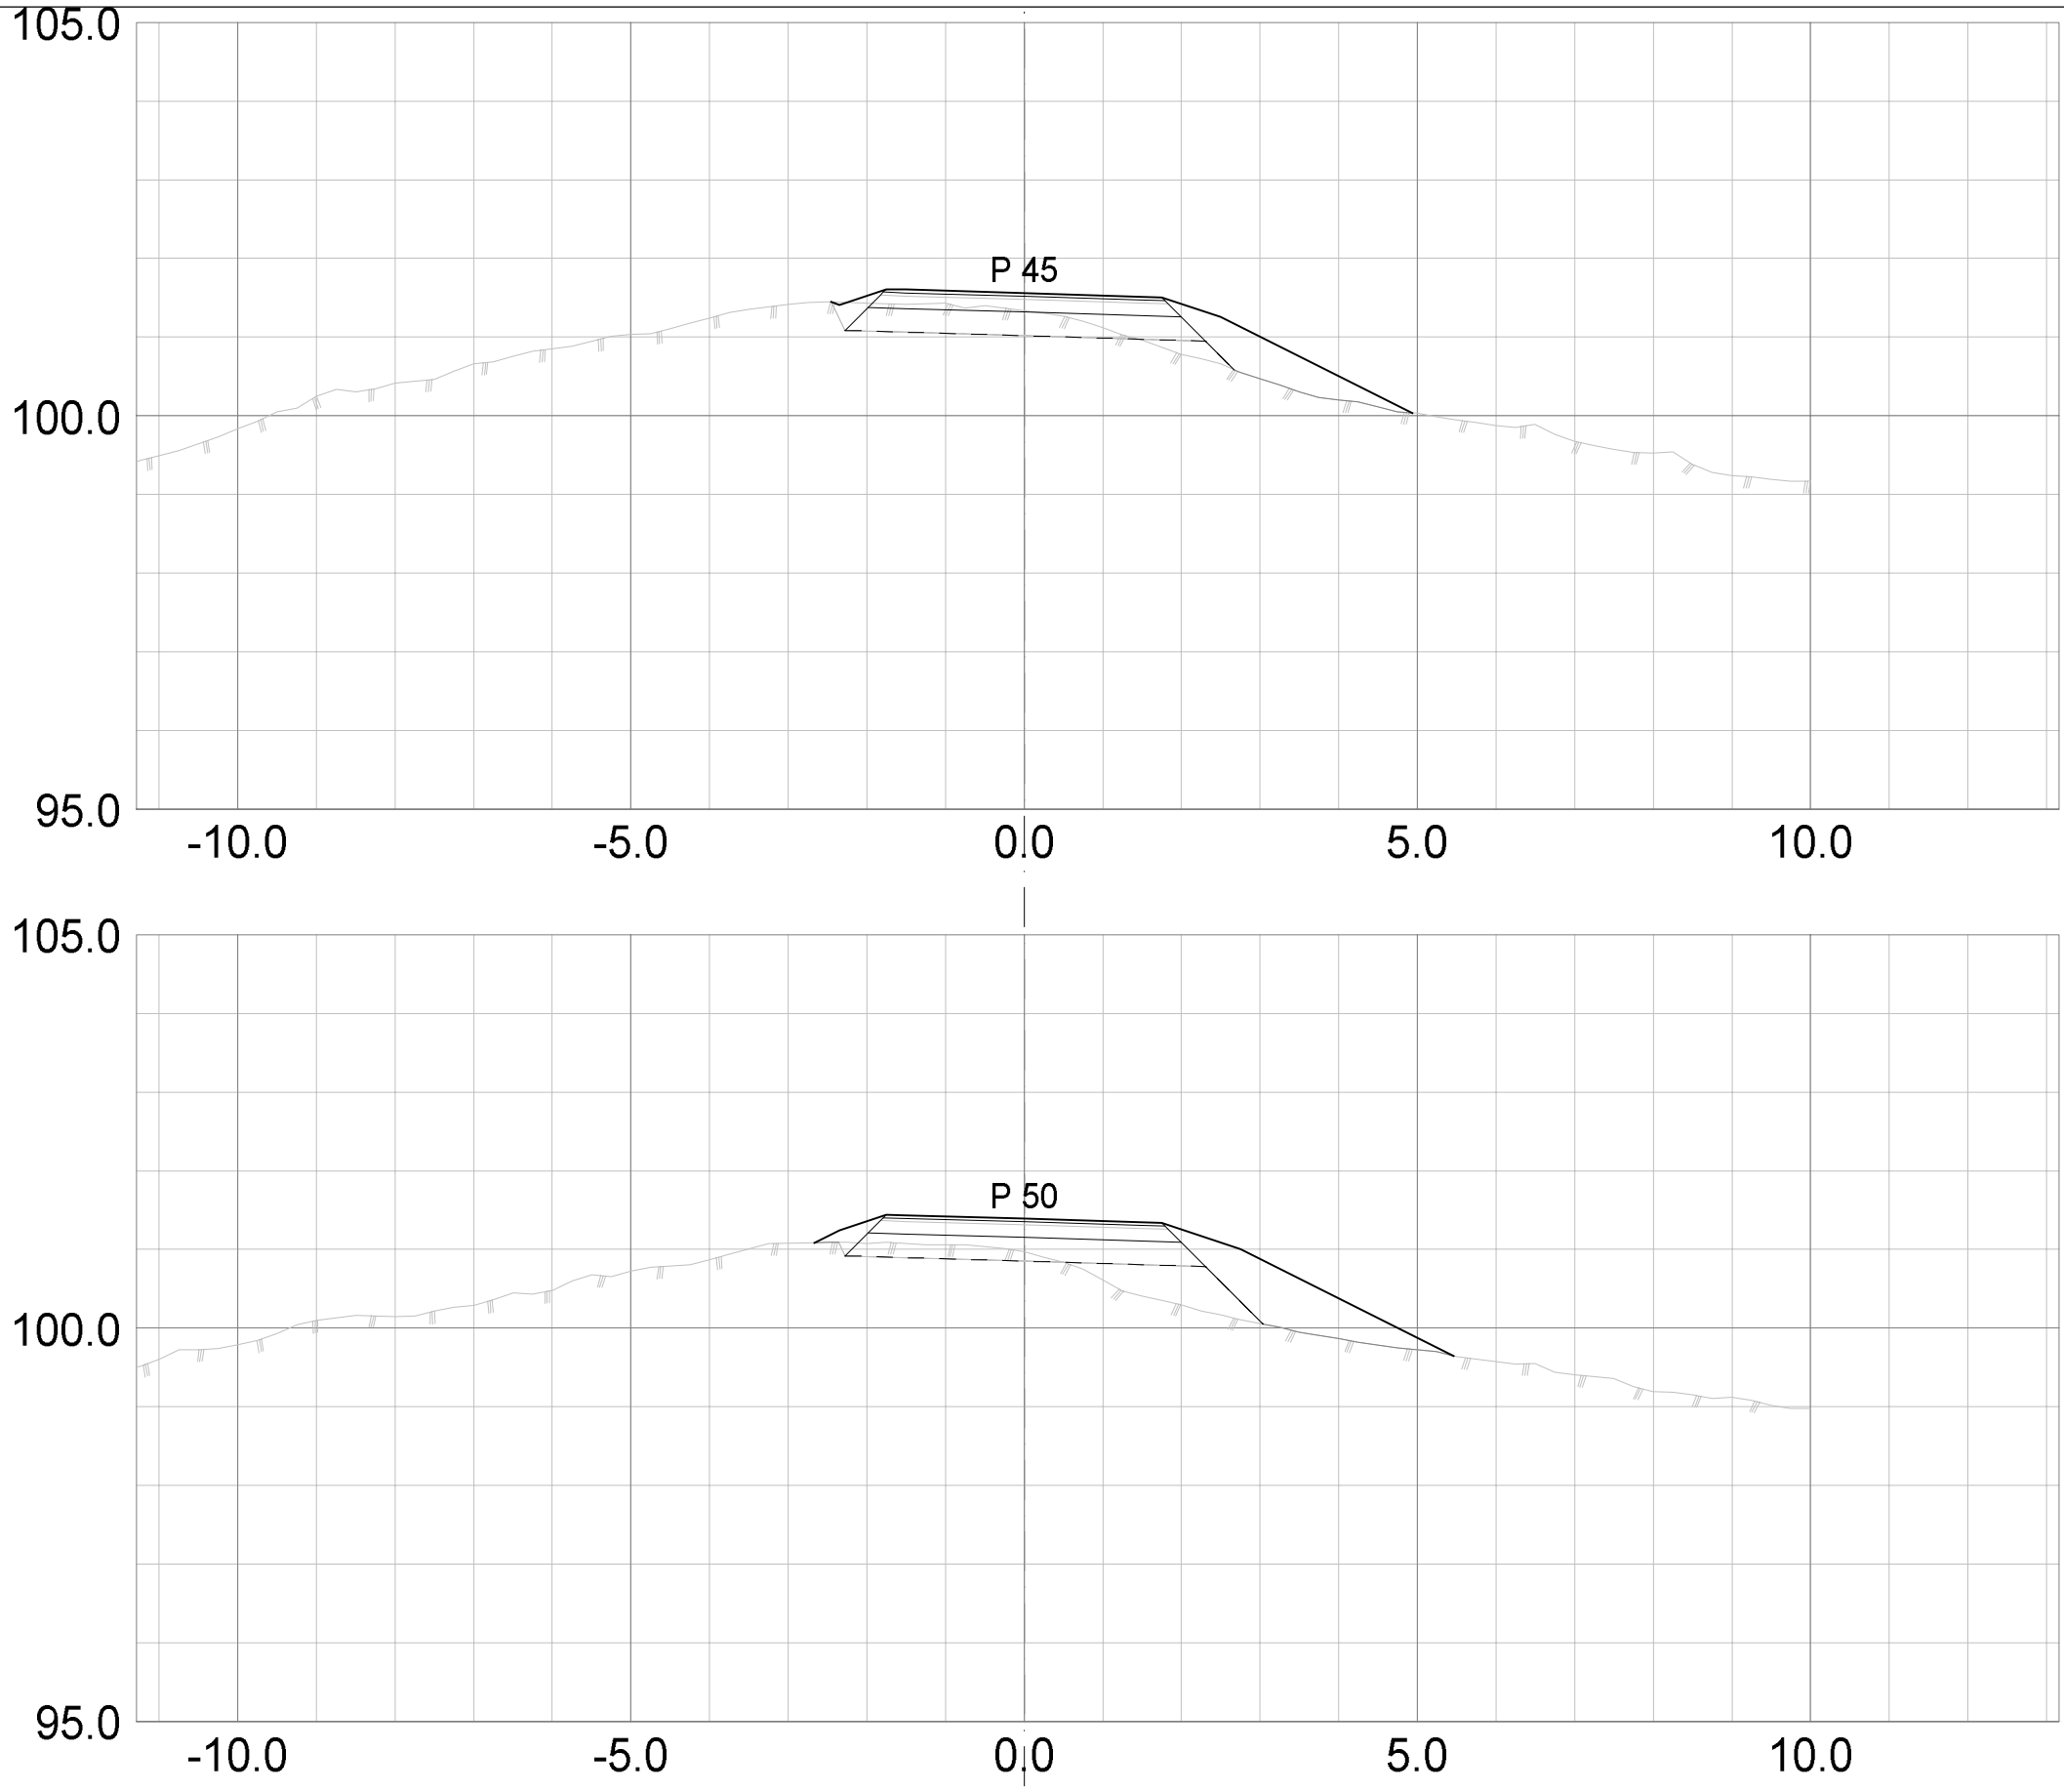

								A-01 Rev:	Anbudstegning Tekst:			01.09.2026 Rev.dato:	SAA Utarb.	LK Kontr.
asplan viak	Prosjekt: Juvsåa G/S-bru	Oppdragsgiver: Midt-Telemark kommune	Tegning: G/S-veg Oterholt - Eika	Gnr/Bnr:	Koordsys: UTM32		Høyderef: NN2000		Prosjektfase: Anbudstegning		Tegn.nr: TU 101 Fag Type Etg Løpenr		Rev: A-01
				Oppdragsnr: 652334-01	Tegn: SAA	Kontr: LK	Godkj ØS	Dato: 22.04.2026	Målestokk: 1:100	Format: A3			

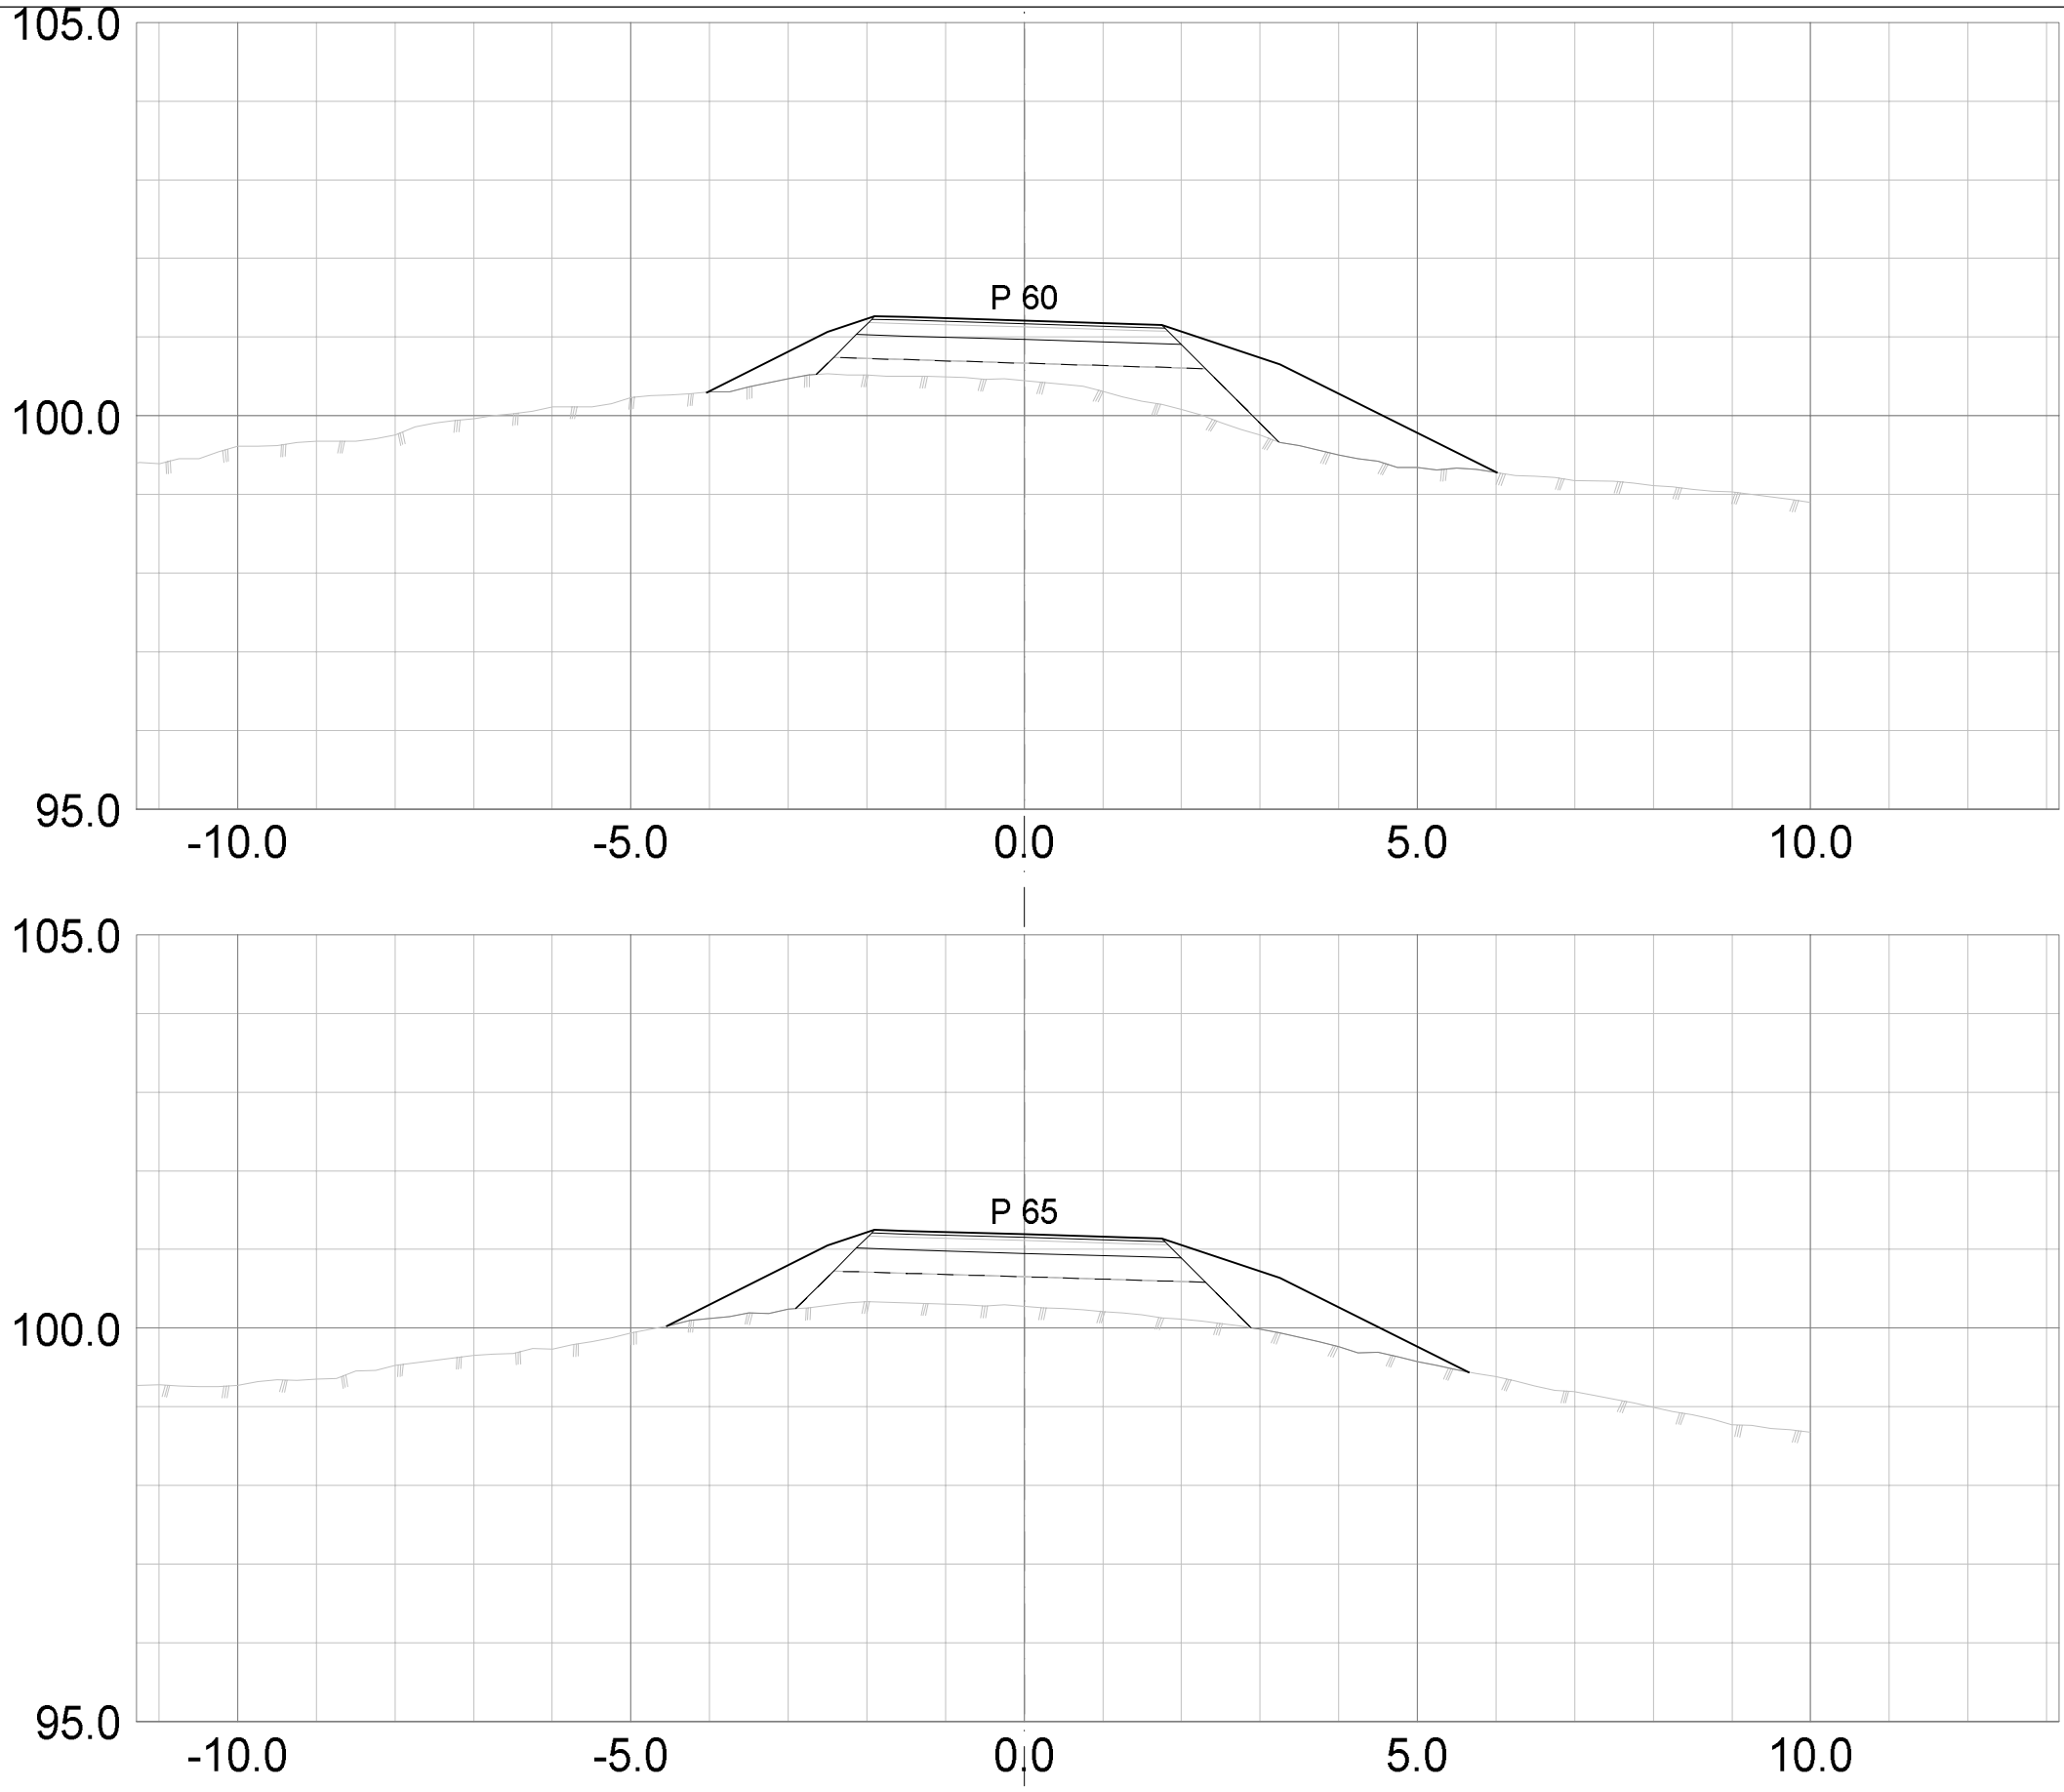

								A-01 Rev:	Anbudstegning Tekst:		01.09.2026 Rev.dato:	SAA Utarb.	LK Kontr.
asplan viak	Prosjekt: Juvsåa G/S-bru	Oppdragsgiver: Midt-Telemark kommune	Tegning: G/S-veg Oterholt - Eika	Gnr/Bnr:	Koordsys: UTM32		Høyderef: NN2000		Prosjektfase: Anbudstegning		Tegn.nr: TU 101		Rev: A-01
				Oppdragsnr: 652334-01	Tegn: SAA	Kontr: LK	Godkj ØS	Dato: 22.04.2026	Målestokk: 1:100	Format: A3	Fag Type Etg Løpenr		

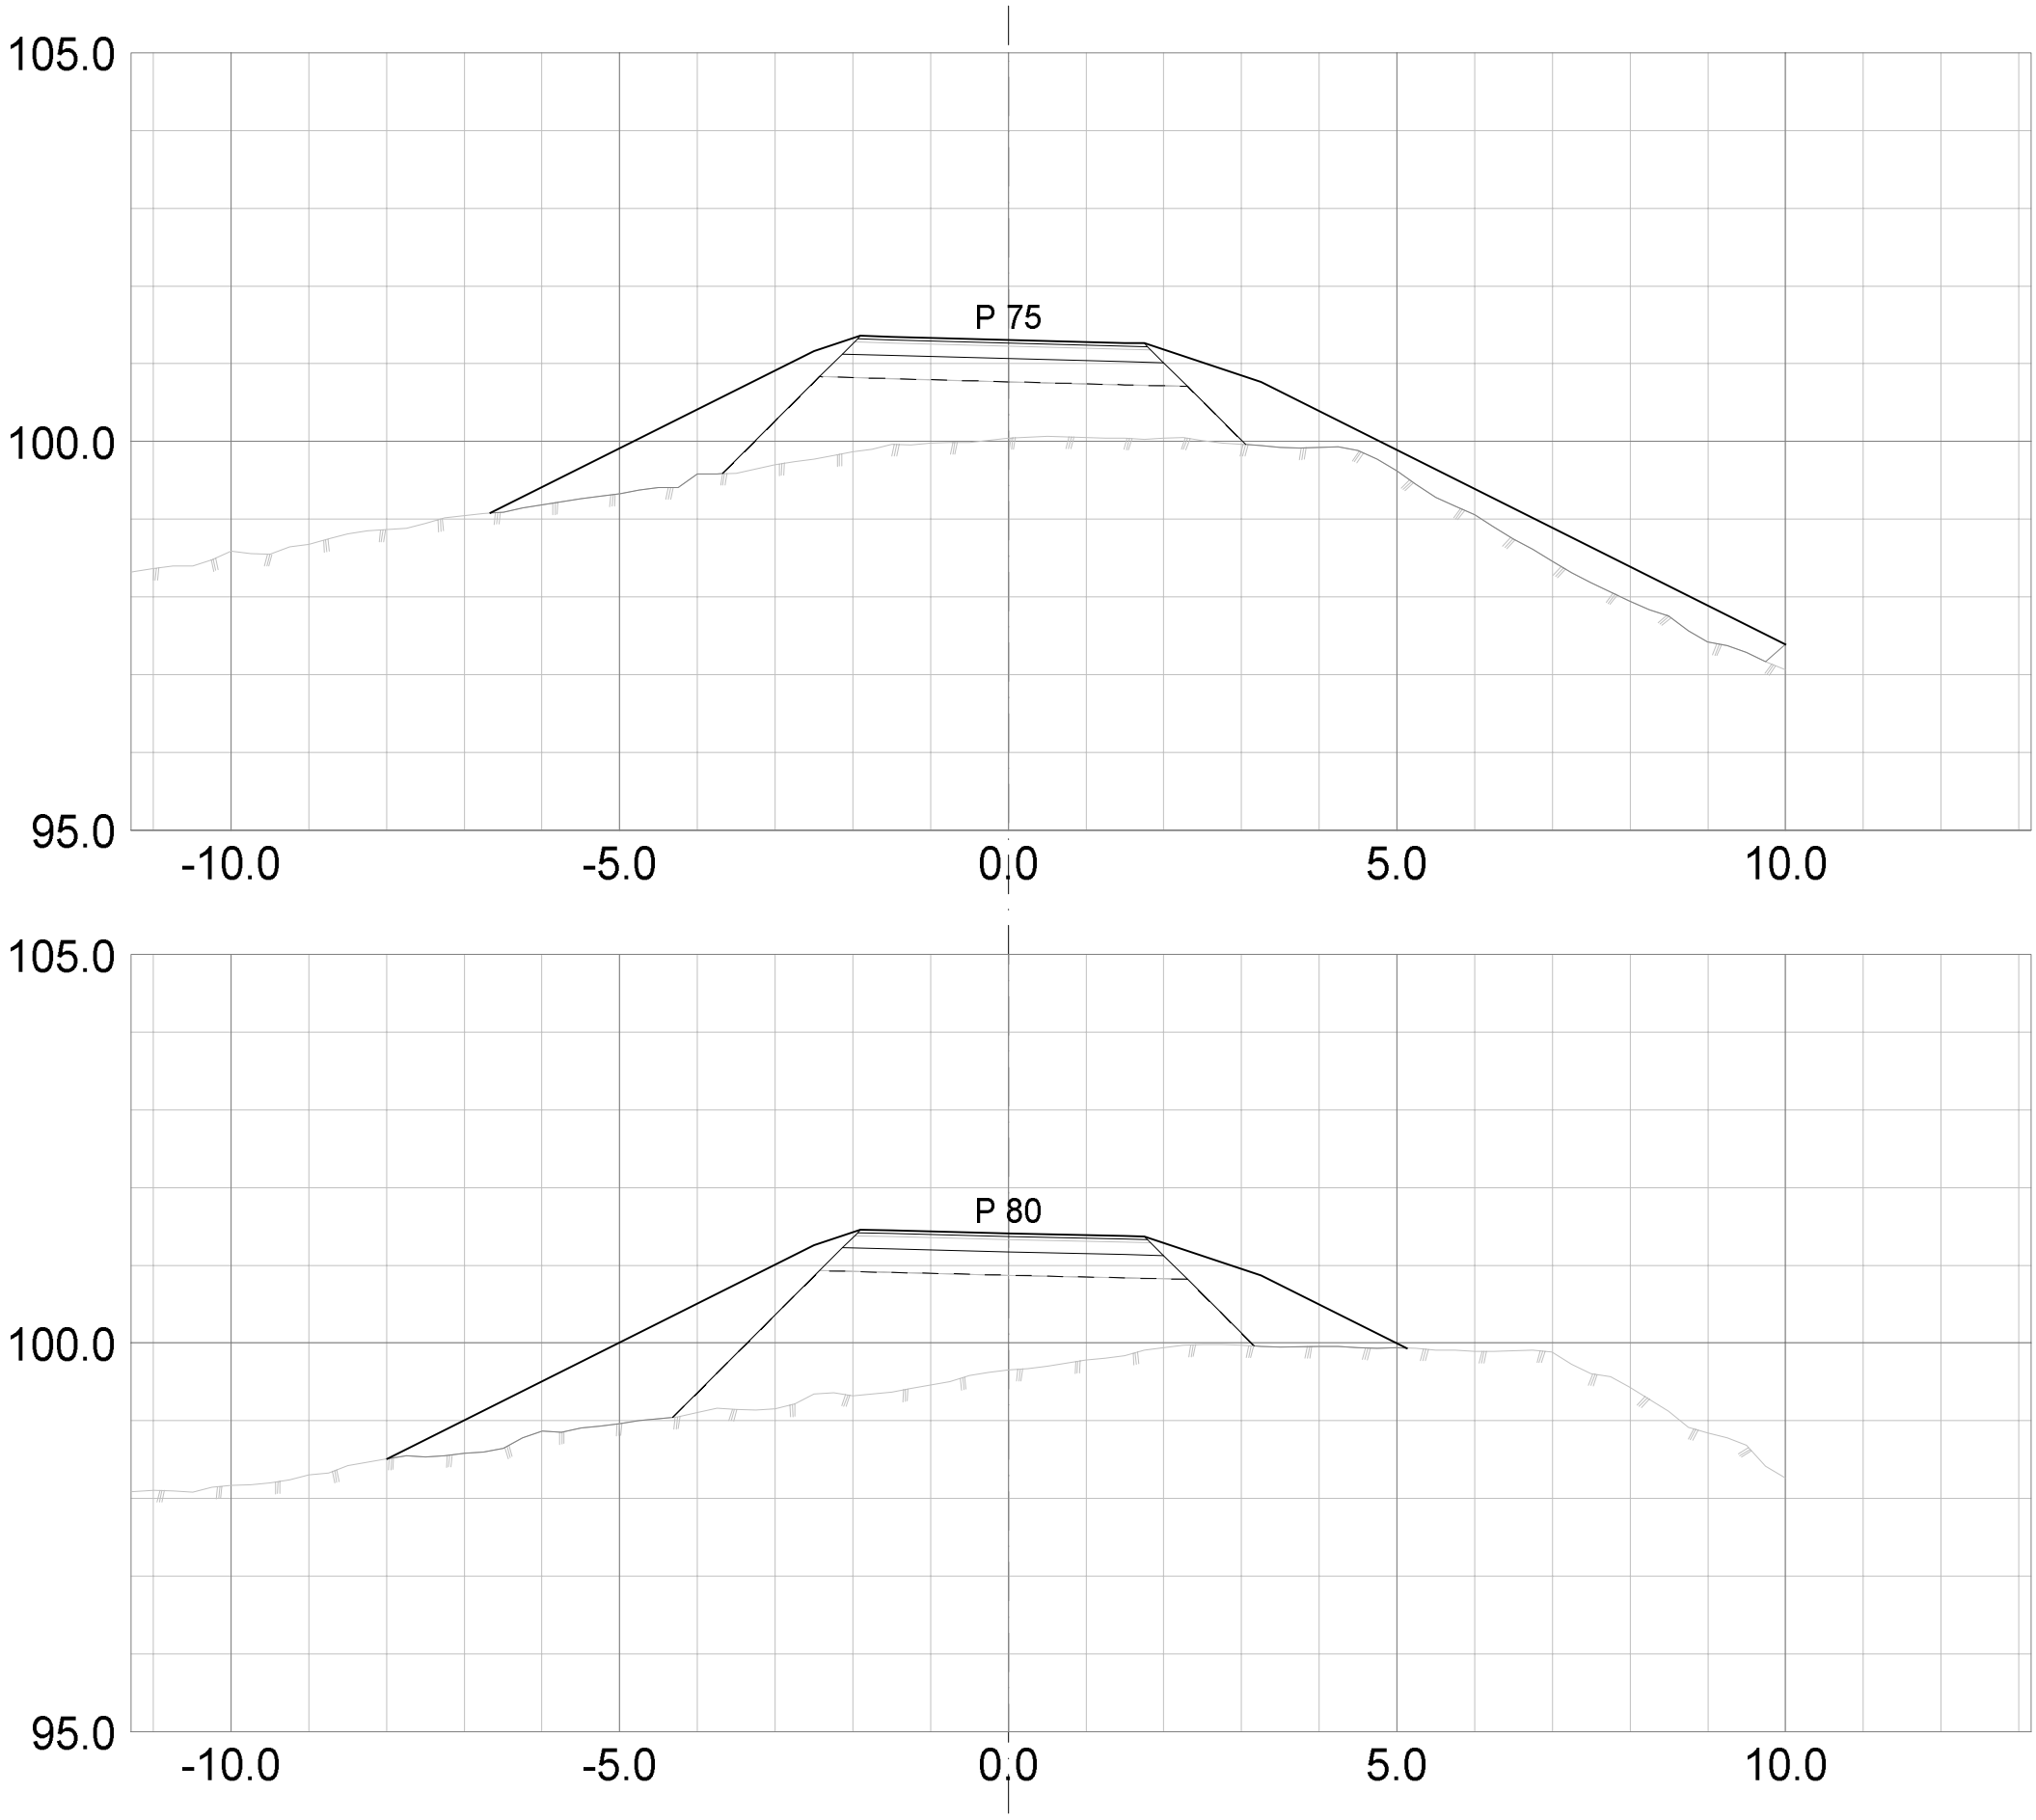


A-01 Anbudstegning — 01.09.2026 SAA LK
Rev: Tekst: Rev.dato: Utarb. Kontr.

asplan viak

Prosjekt:	Oppdragsgiver:	Tegning:	Gnr/Bnr:	Koordsys:	Høyderef:	Prosjektfase:	Tegn.nr:	Rev:
Juvsåa G/S-bru	Midt-Telemark kommune	G/S-veg Oterholt - Eika		UTM32	NN2000	Anbudstegning	TU 101	A-01


Oppdragsnr:	Tegn:	Kontr:	Godkj	Dato:	Målestokk:	Format:	Fag Type Etg Løpenr
652334-01	SAA	LK	ØS	22.04.2026	1:100	A3	

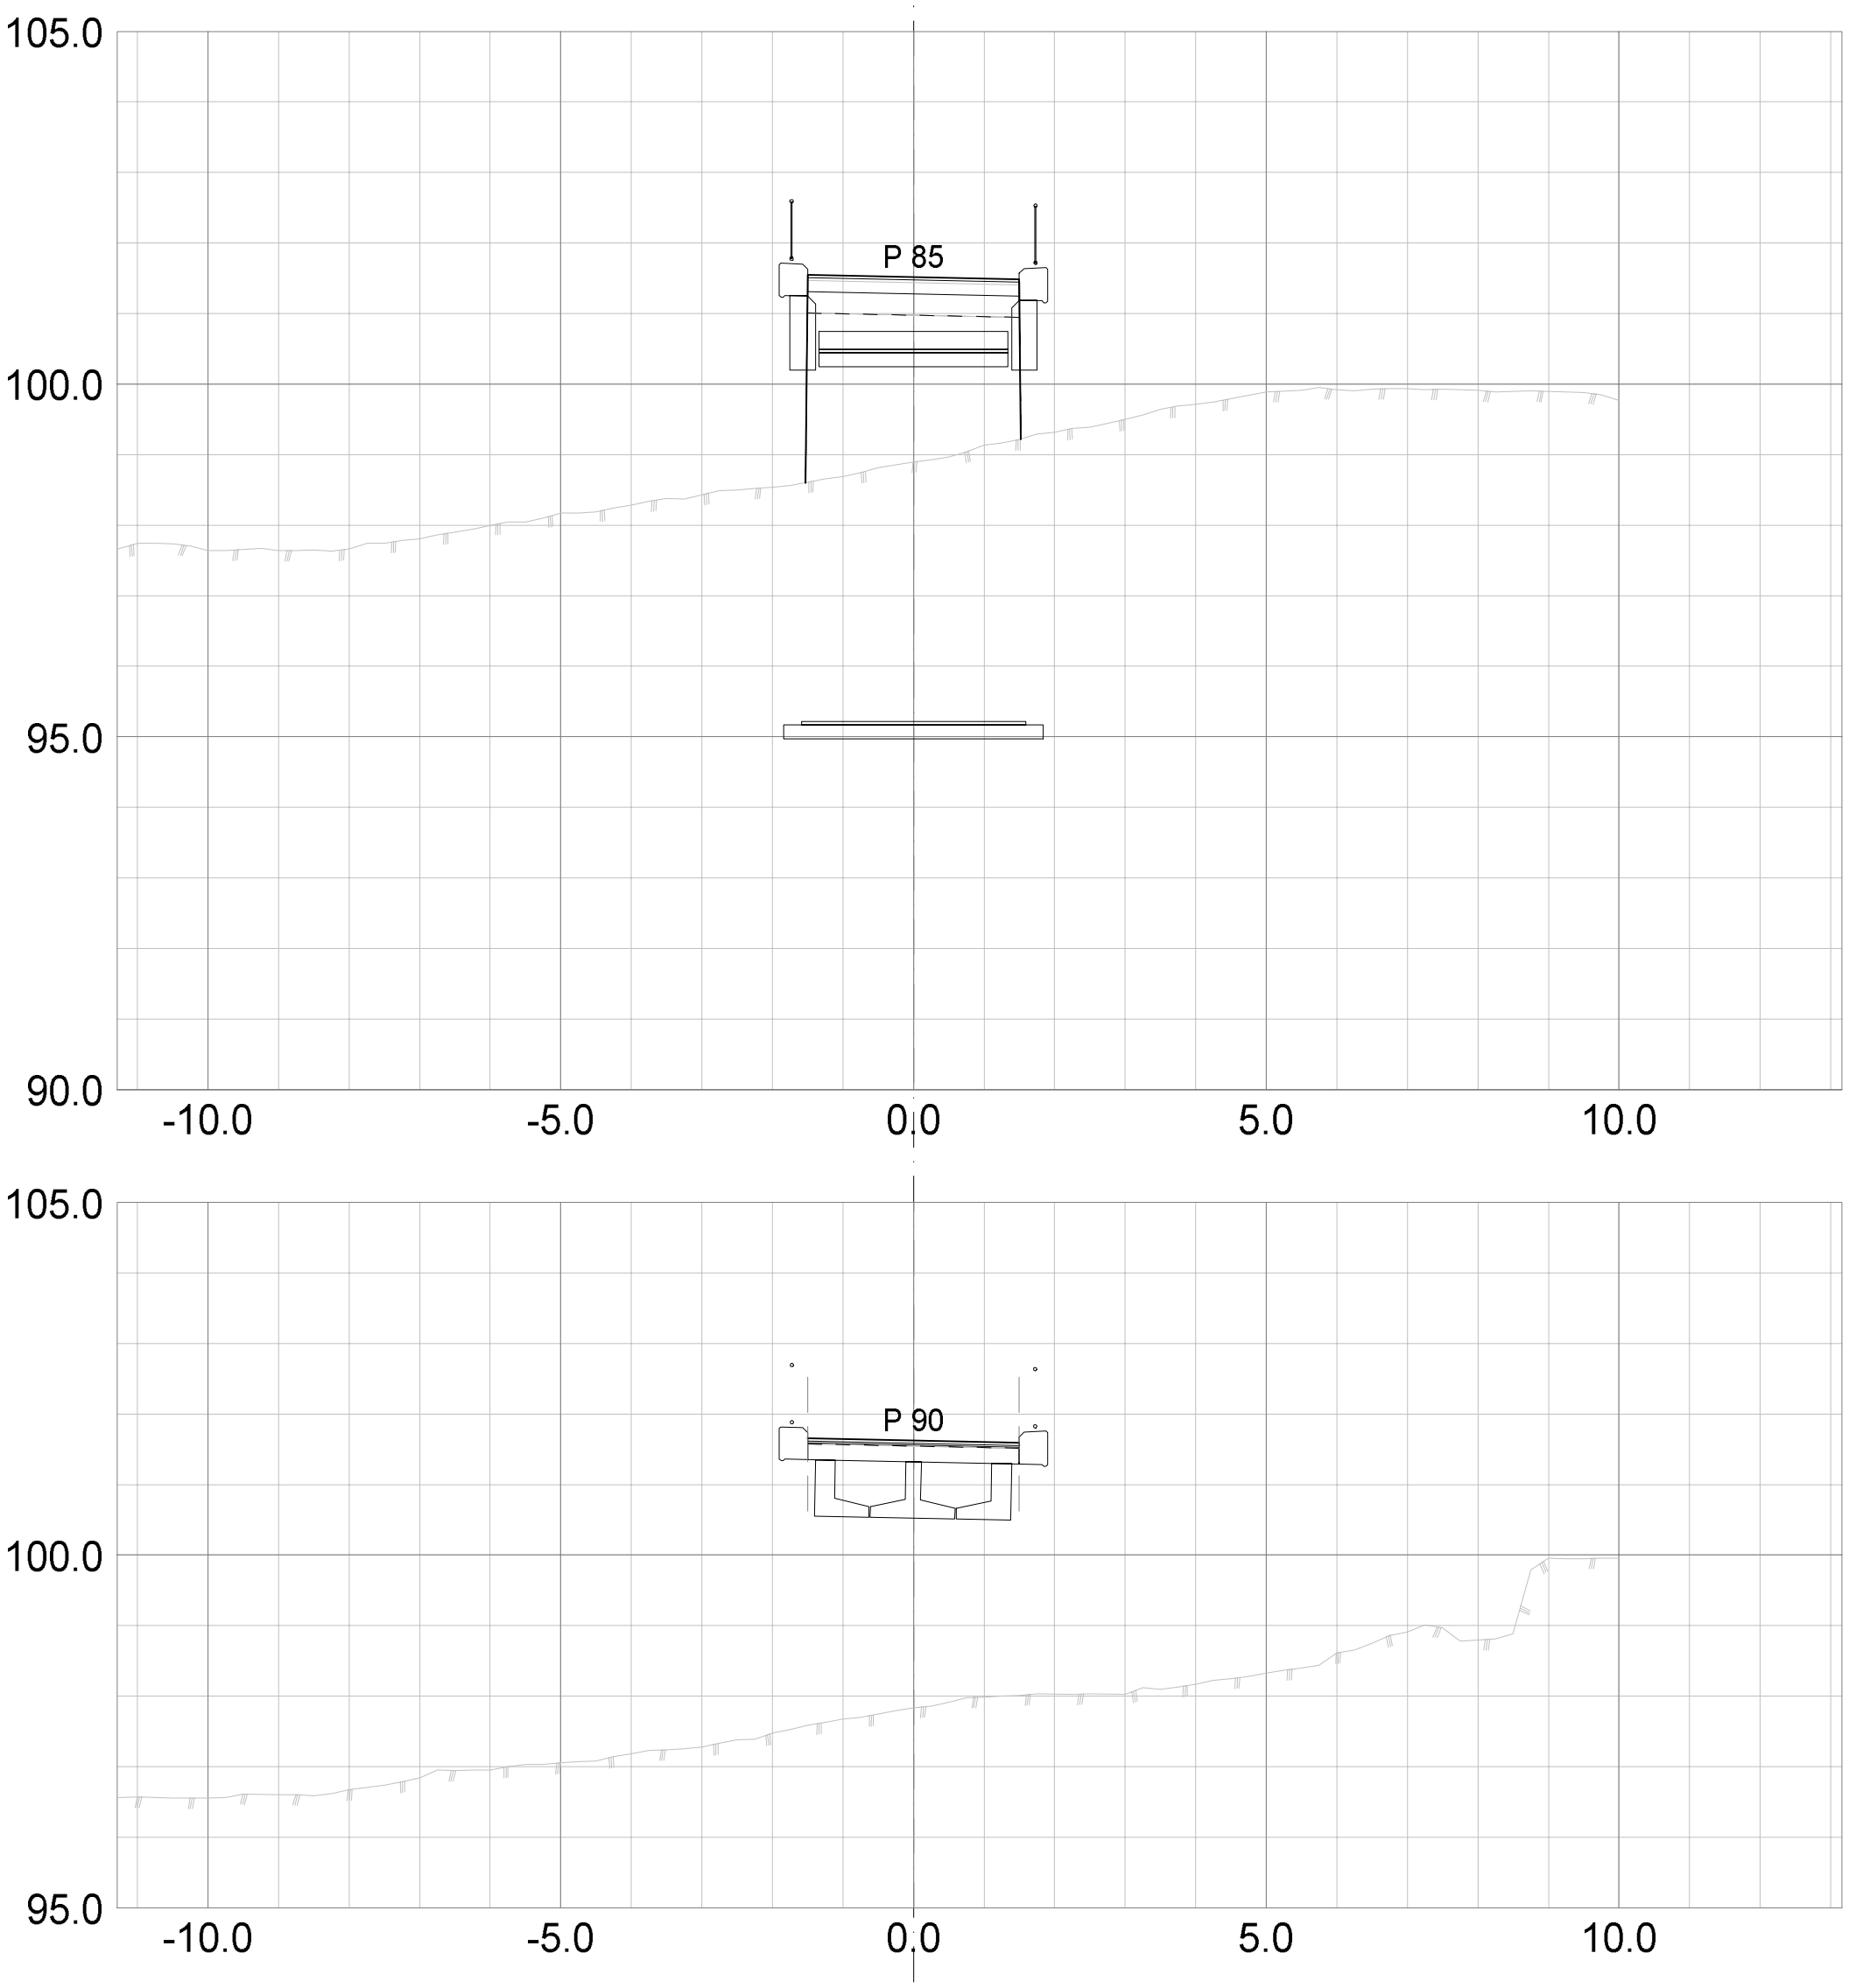

A-01 Anbudstegning — 01.09.2026 SAA LK
Rev: Tekst: Rev.dato: Utarb. Kontr.


asplan viak

Prosjekt:	Oppdragsgiver:	Tegning:	Gnr/Bnr:	Koordsys:	Høyderef:	Prosjektfase:	Tegn.nr:	Rev:
Juvsåa G/S-bru	Midt-Telemark kommune	G/S-veg Oterholt - Eika		UTM32	NN2000	Anbudstegning	TU 101	A-01
			Oppdragsnr: 652334-01	Tegn: SAA Kontr: LK Godkj: ØS Dato: 22.04.2026		Målestokk: 1:100 Format: A3	Fag Type Etg Løpenr	

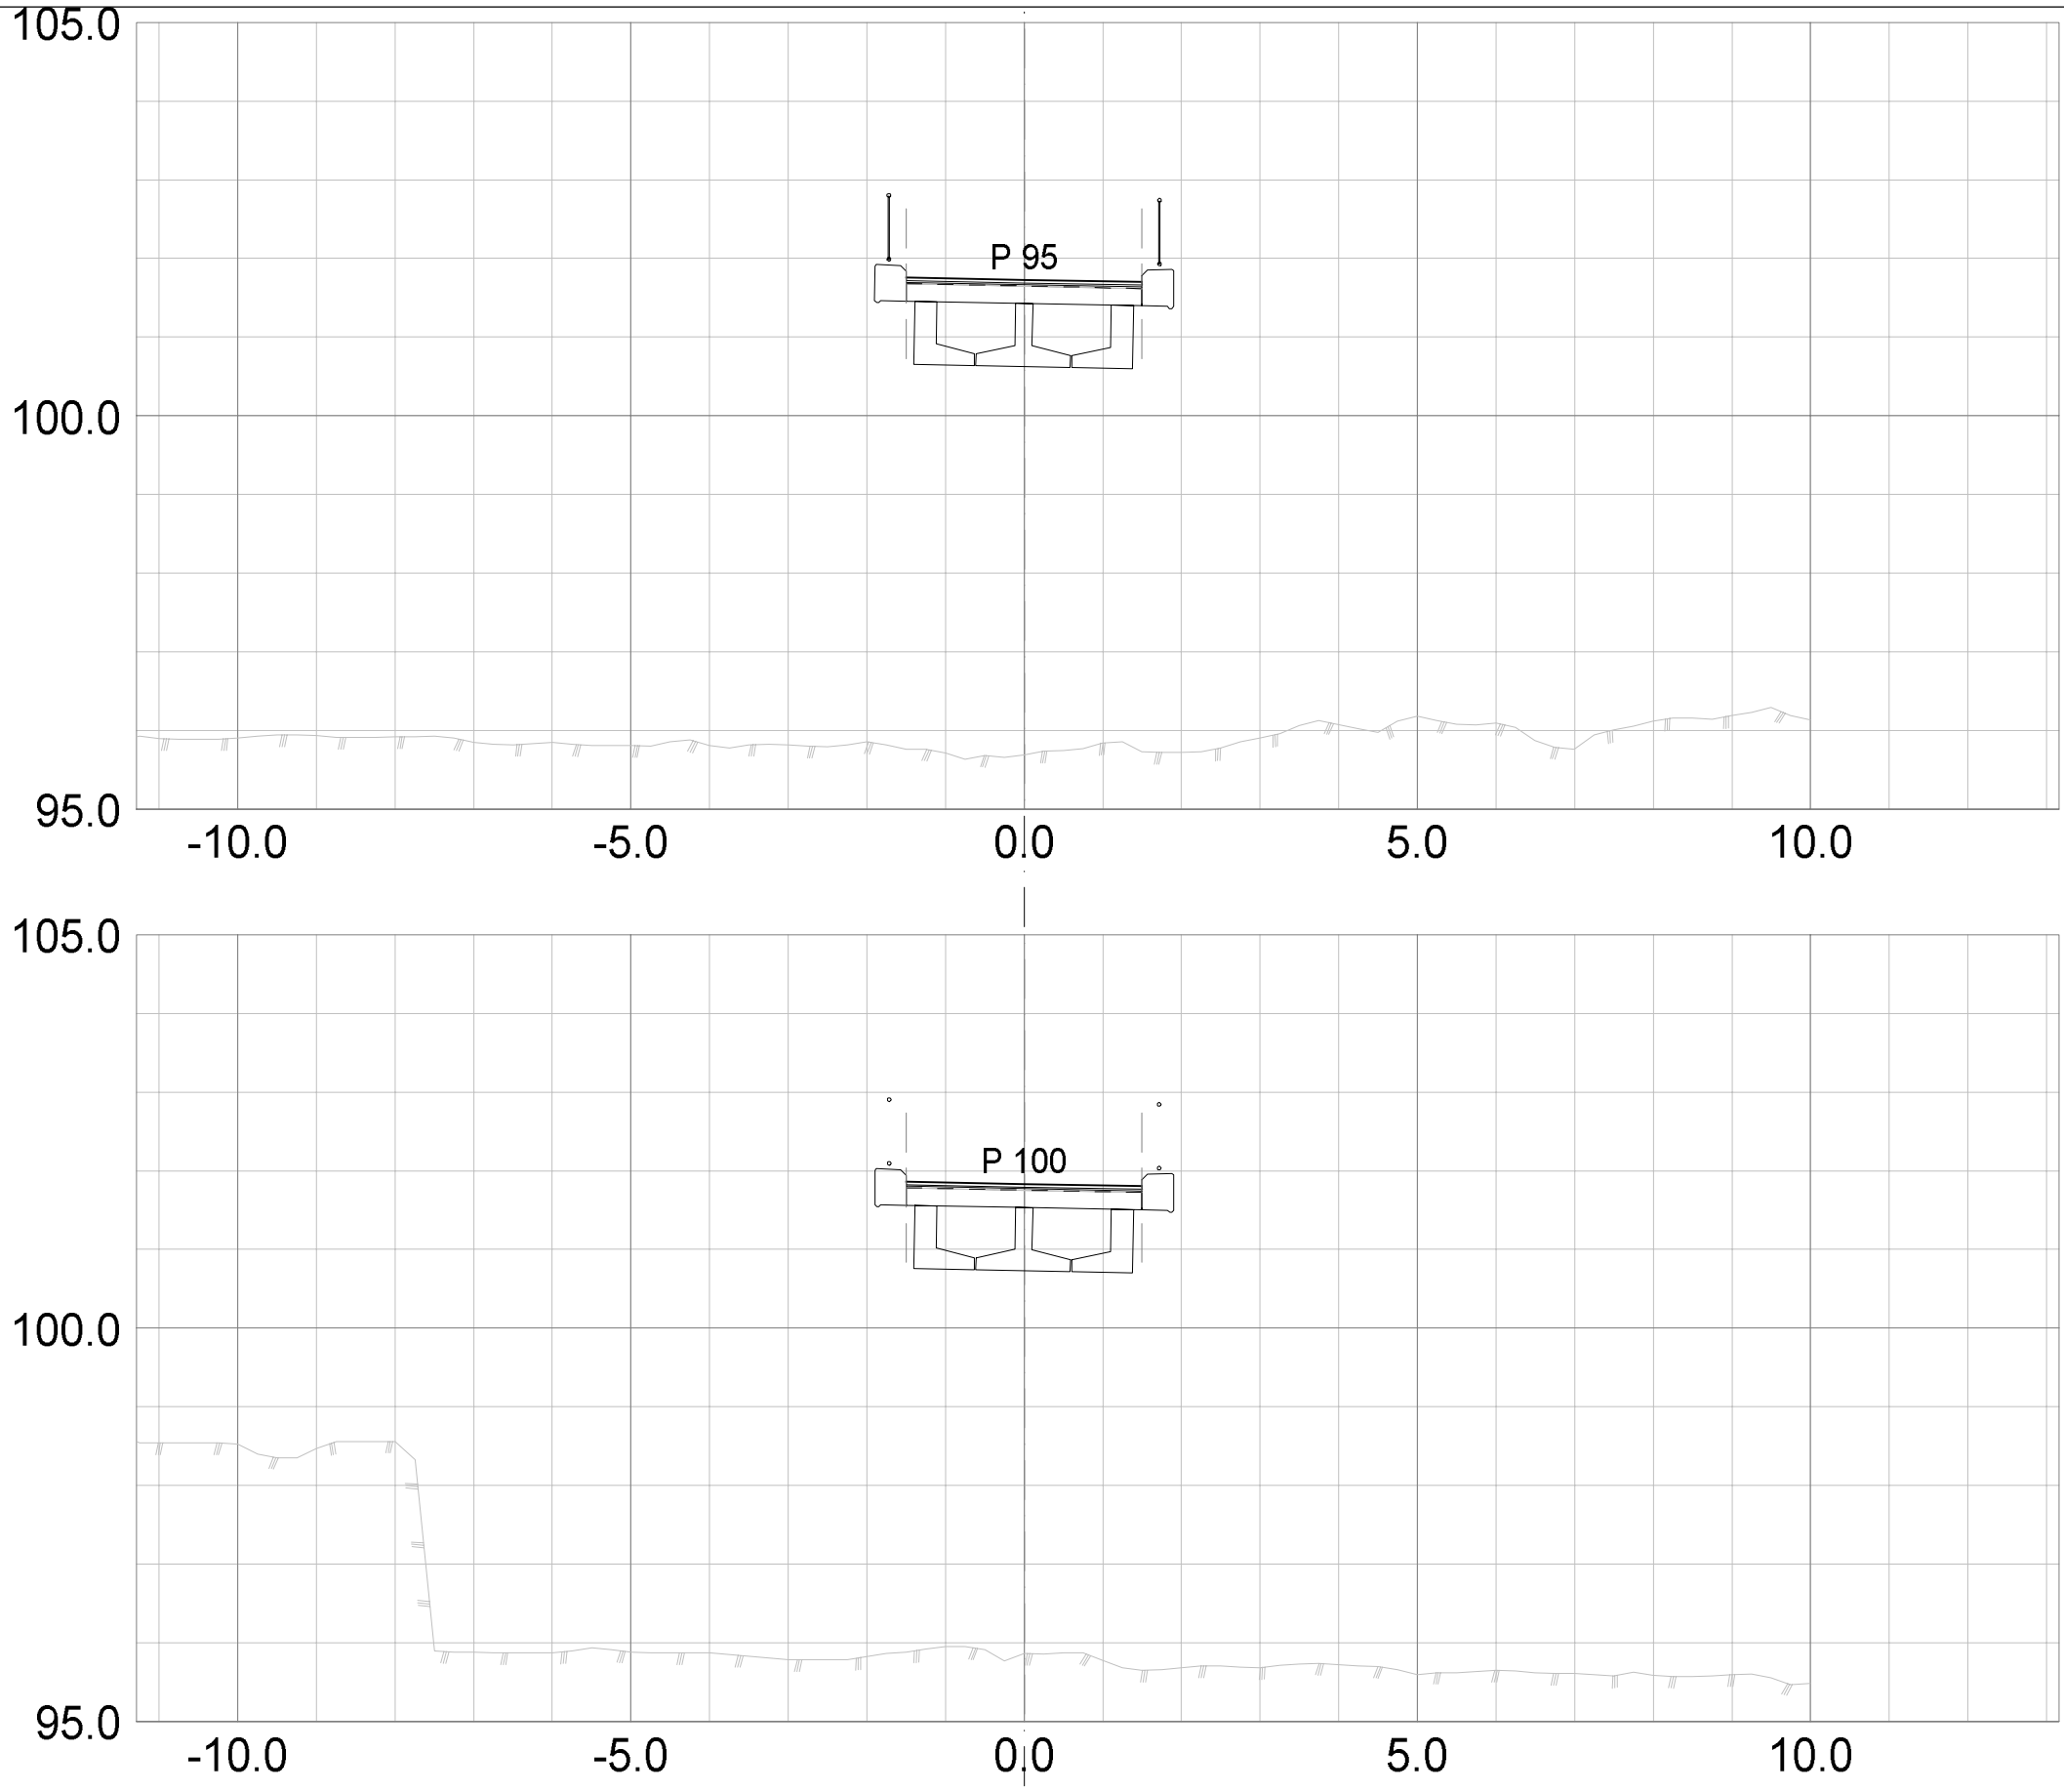

asplan viak	Prosjekt: Juvsåa G/S-bru	Oppdragsgiver: Midt-Telemark kommune	Tegning: G/S-veg Oterholt - Eika	Gnr/Bnr:	Koordsys: UTM32		Høyderef: NN2000		Prosjektfase: Anbudstegning		Tegn.nr: TU 101		Rev: A-01		
				Oppdragsnr: 652334-01	Tegn: SAA	Kontr: LK	Godkj ØS	Dato: 22.04.2026	Målestokk: 1:100	Format: A3	Fag Type Etg Løpenr				

A-01	Anbudstegning	01.09.2026	SAA	LK
Rev:	Tekst:	Rev.dato:	Utarb.	Kontr.

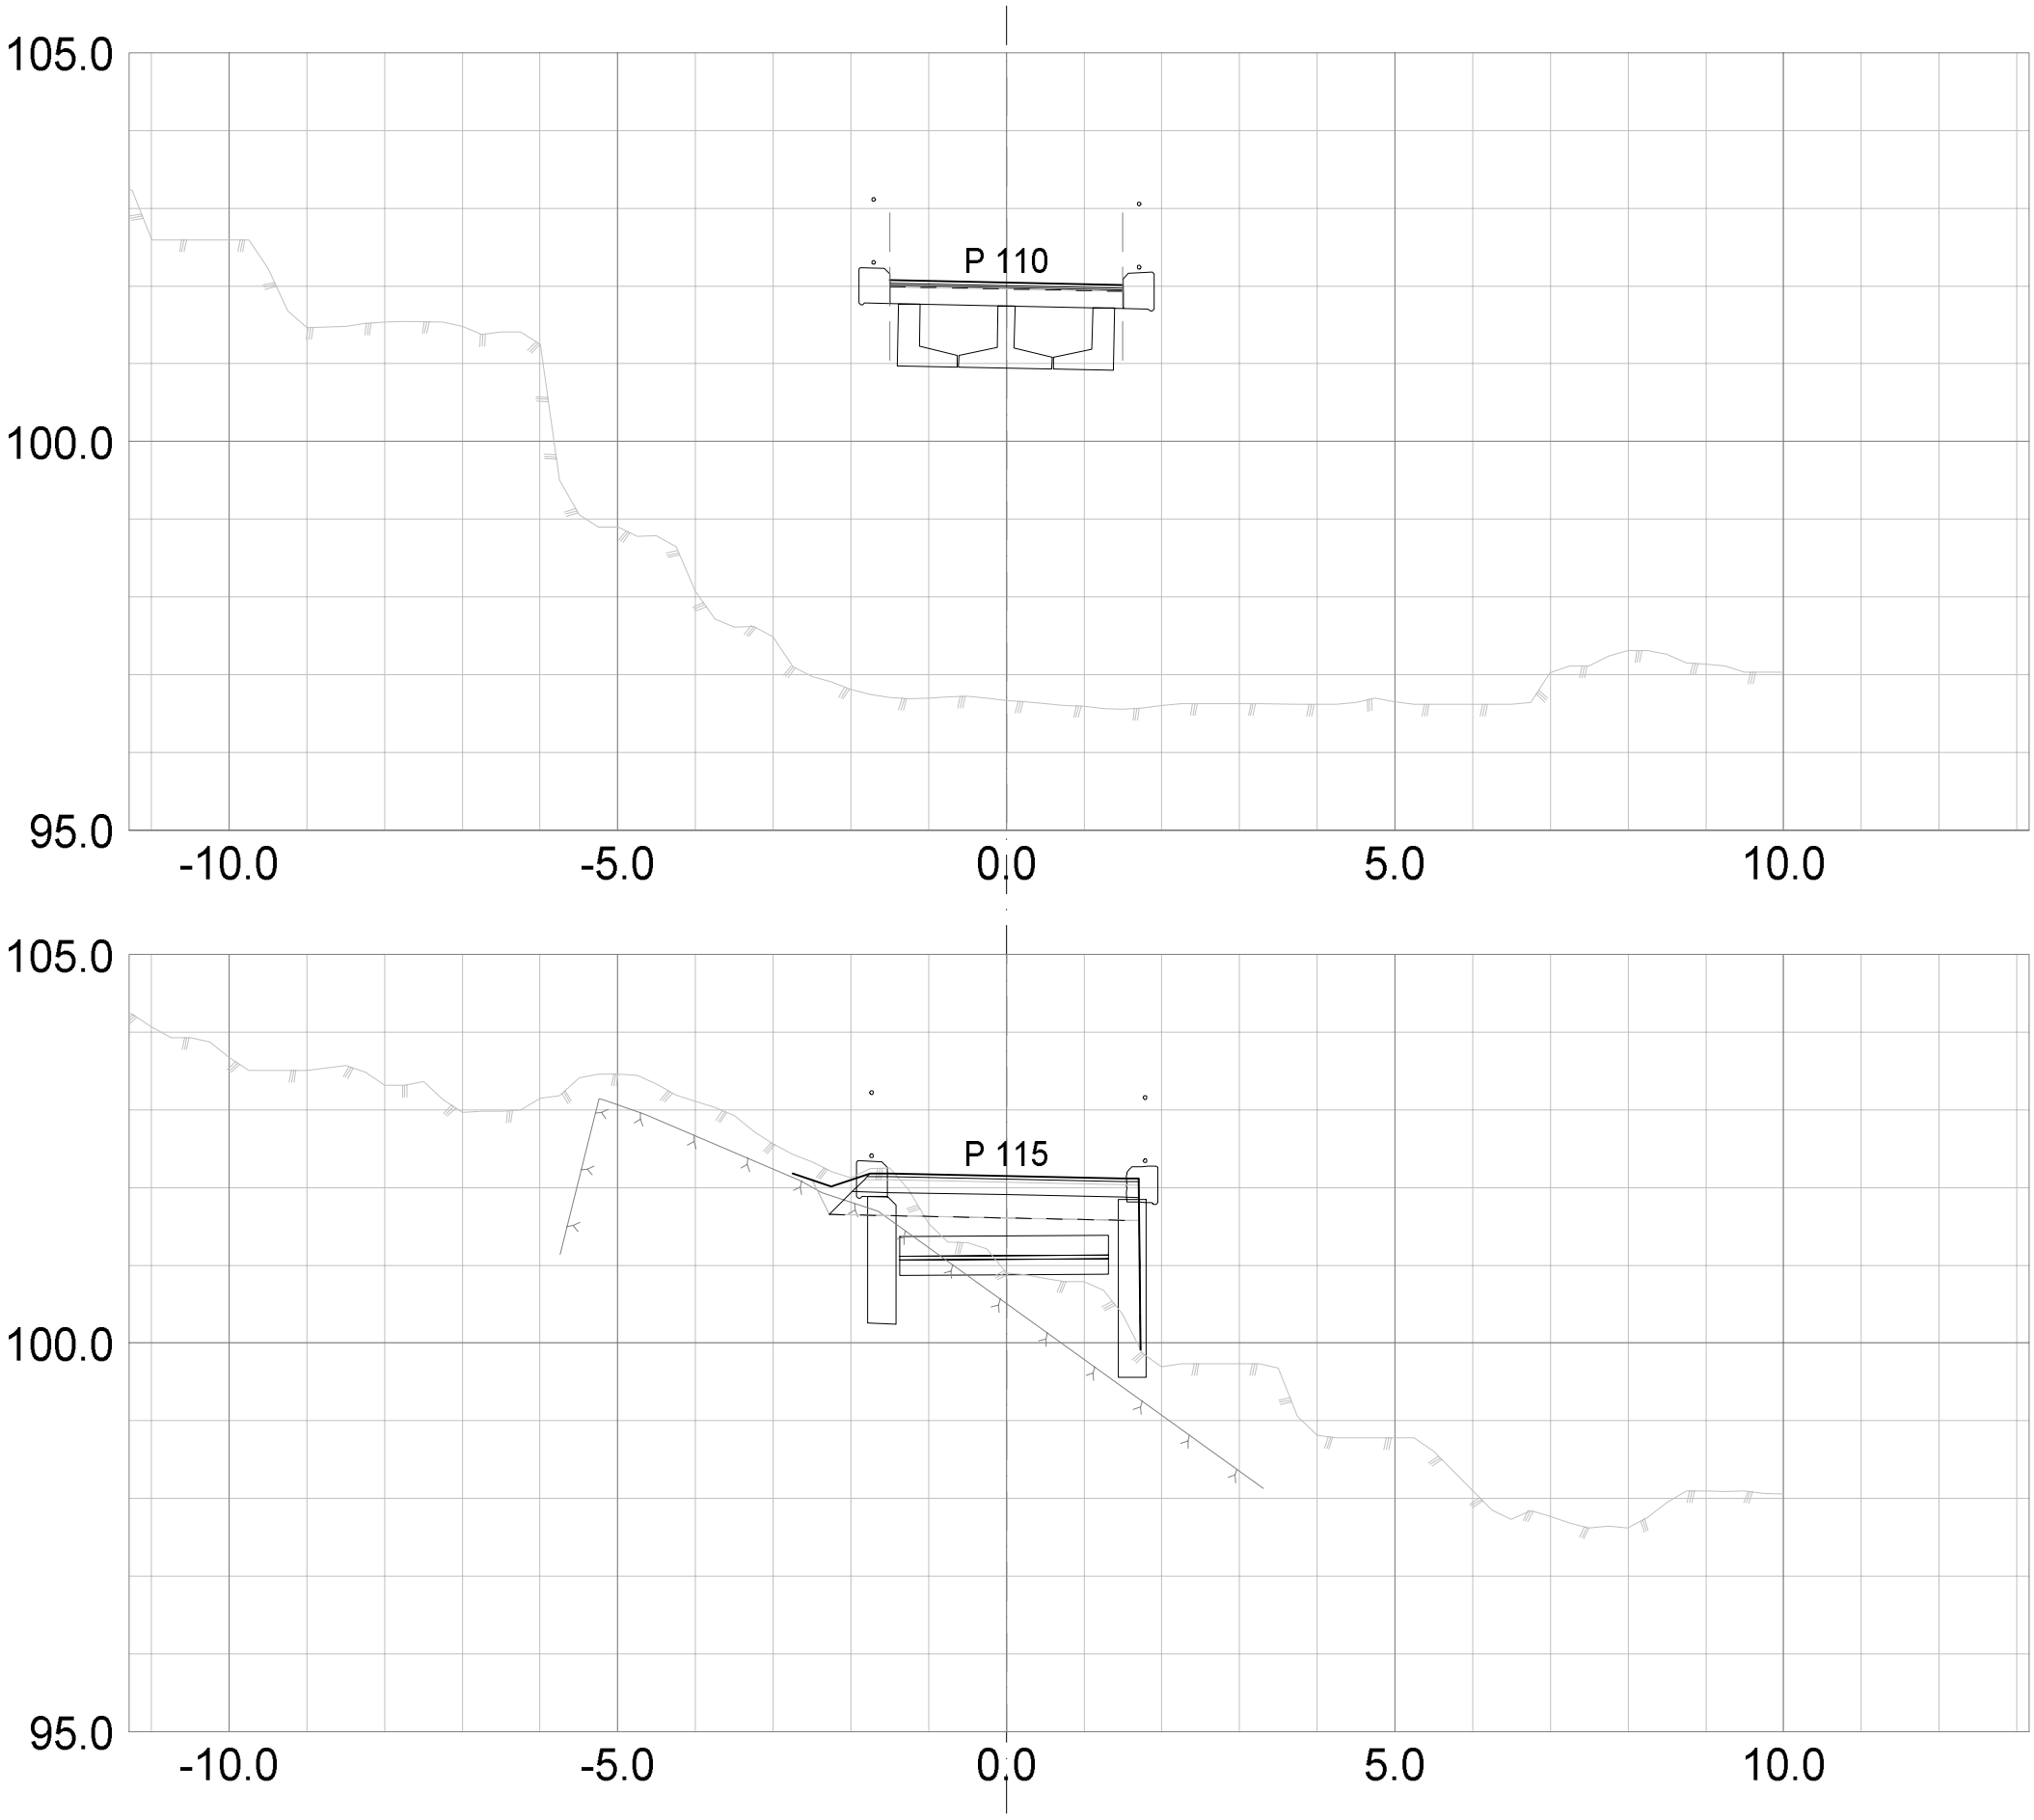

A-01 Rev: Anbudstegning Tekst: 01.09.2026 Rev.dato: SAA Utarb. LK Kontr.

asplan viak

Prosjekt: Juvsåa G/S-bru

Oppdragsgiver: Midt-Telemark kommune

Tegning: G/S-veg Oterholt - Eika

Gnr/Bnr:

Koordsys: UTM32

Høyderef: NN2000

Prosjektfase: Anbudstegning


Tegn.nr: TU 101 (Fag Type Etg Løpenr)

Rev: A-01

Oppdragsnr: 652334-01

Tegn: SAA Kontr: LK Godkj ØS Dato: 22.04.2026

Målestokk: 1:100 Format: A3

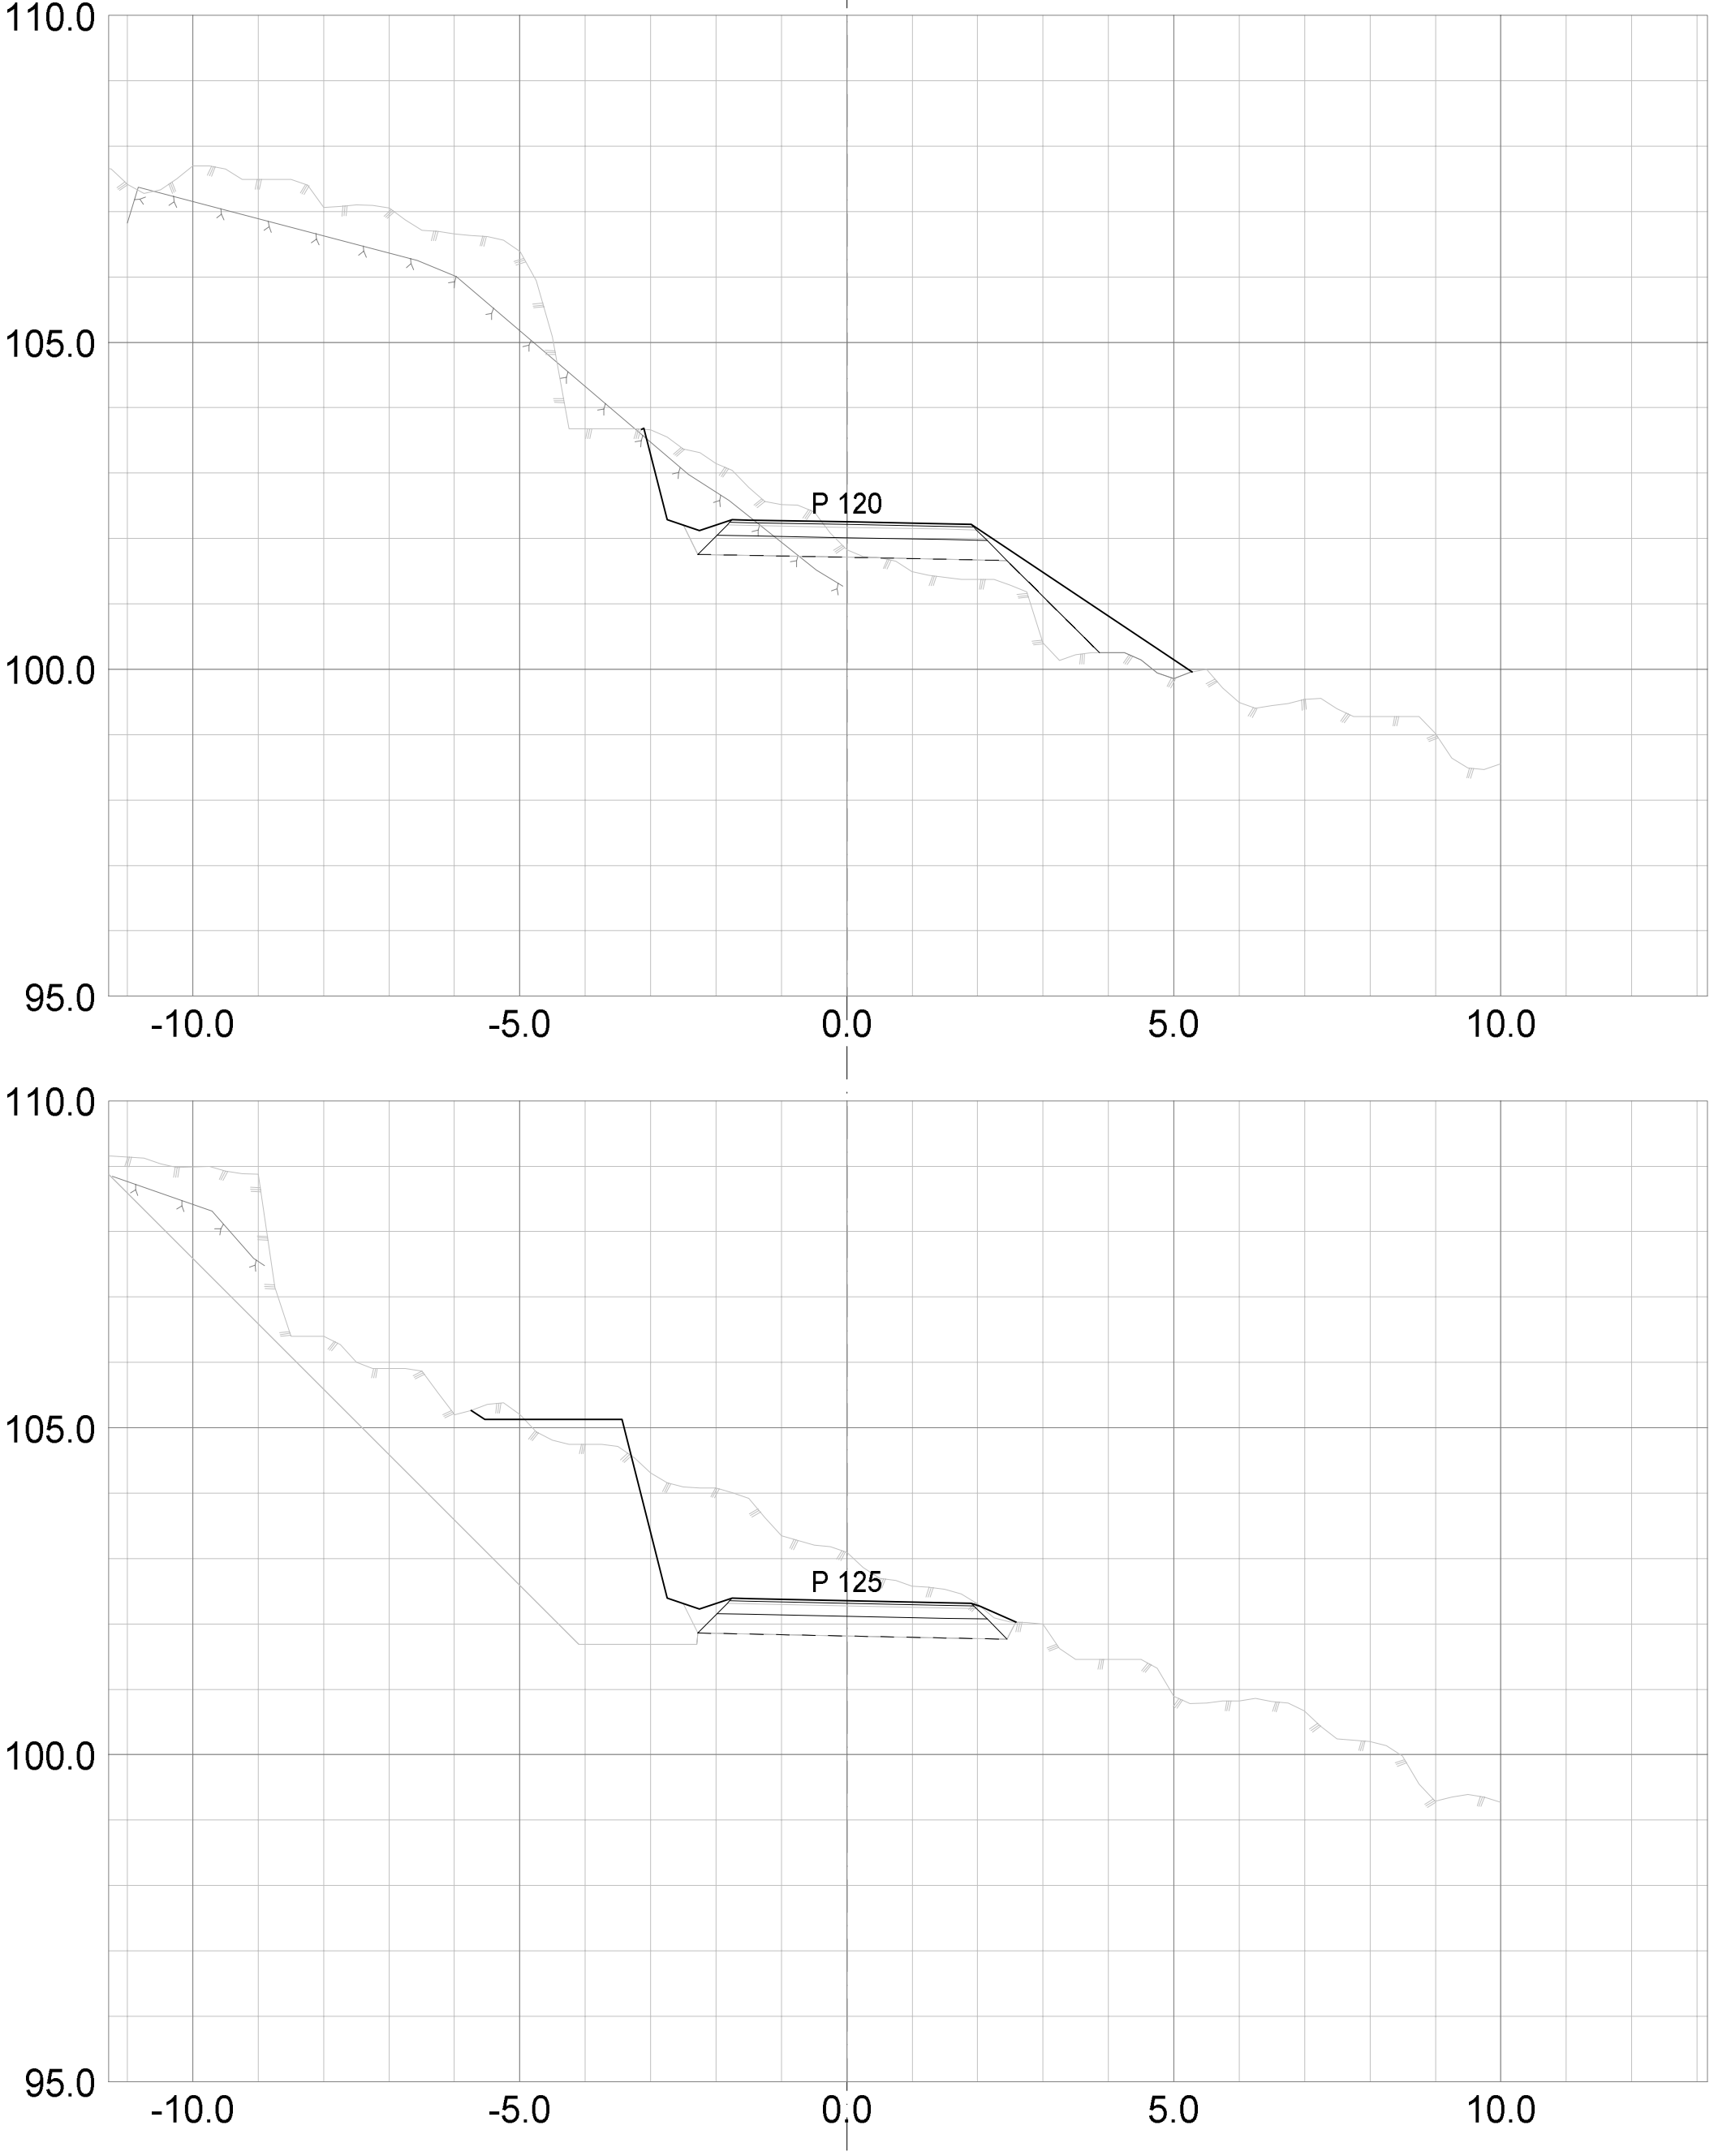

A-01 Anbudstegning
Rev: Tekst:

01.09.2026 SAA LK
Rev.dato: Utarb. Kontr.

asplan viak

Prosjekt: Juvsåa G/S-bru

Oppdragsgiver: Midt-Telemark kommune

Tegning: G/S-veg
Oterholt - Eika

Gnr/Bnr:

Koordsys: UTM32

Høyderef: NN2000

Prosjektfase: Anbudstegning

Tegn.nr: TU 101
Fag Type Etg Løpenr

Rev: A-01


Oppdragsnr: 652334-01

Tegn: SAA Kontr: LK

Godkj ØS Dato: 22.04.2026

Målestokk: 1:100


Format: A3

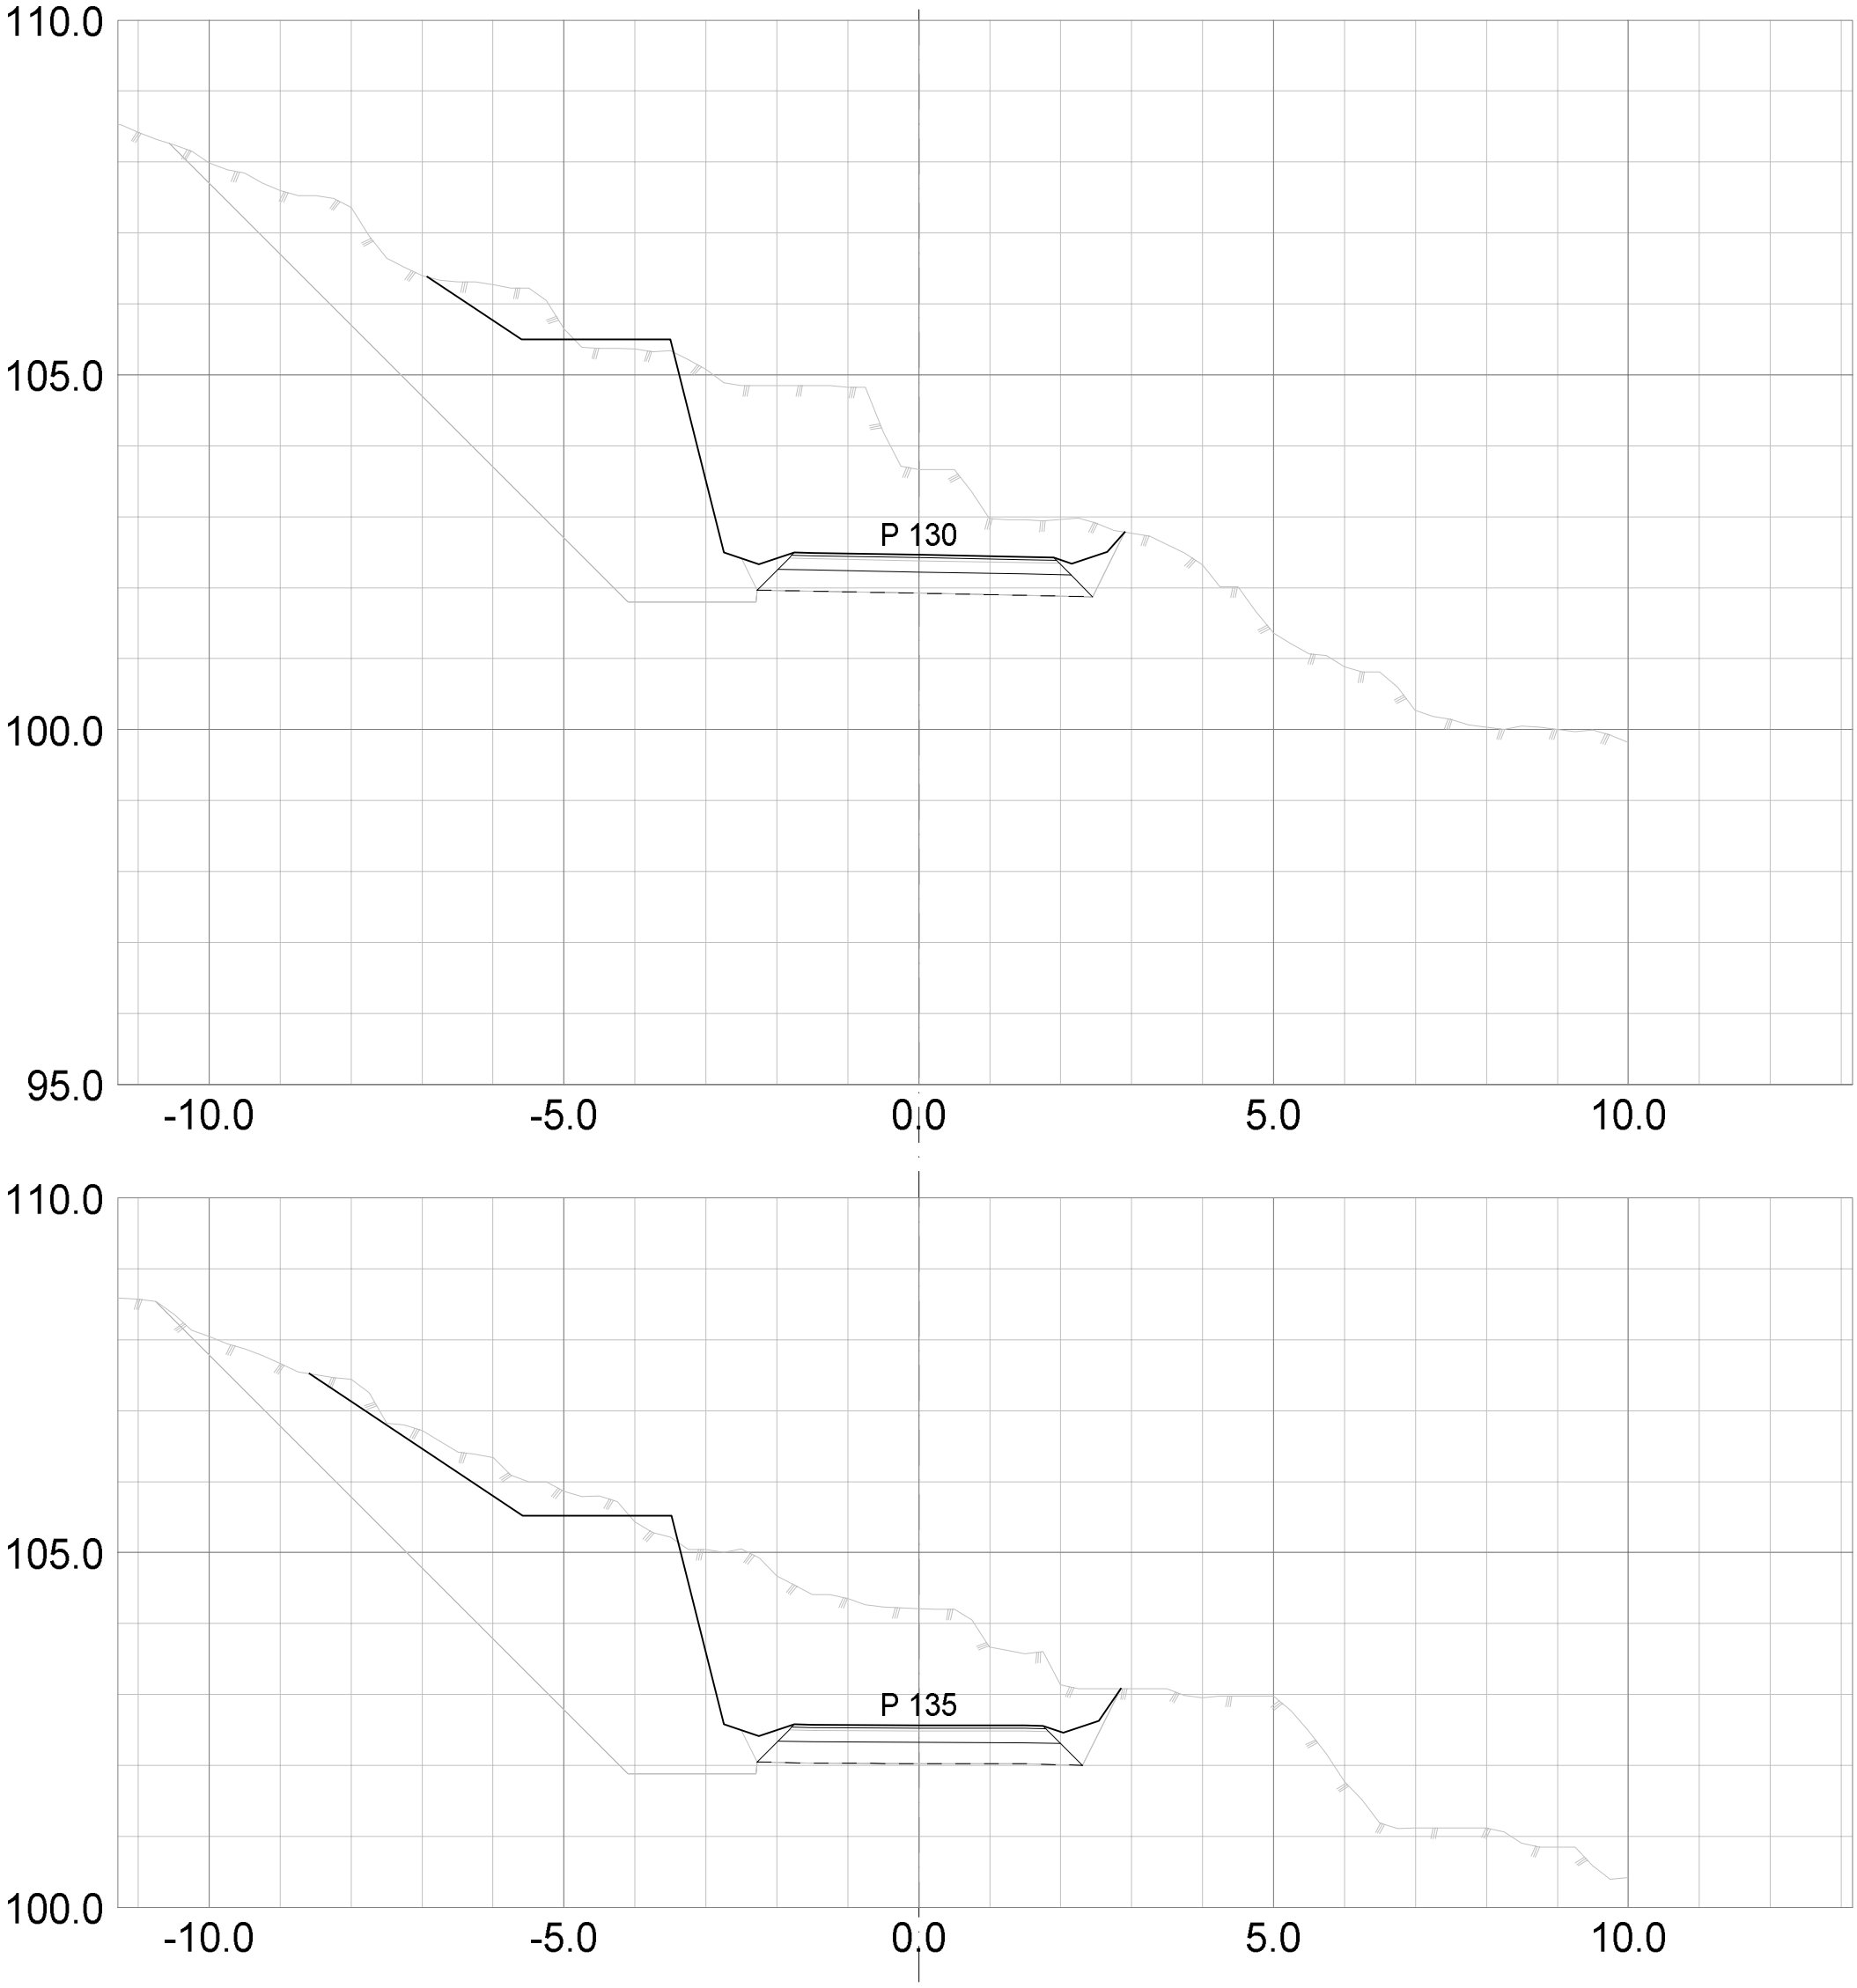


A-01	Anbudstegning															01.09.2026	SAA	LK
Rev:	Tekst:															Rev.dato:	Utarb.	Kontr.

asplan viak

Prosjekt:	Oppdragsgiver:	Tegning:	Gnr/Bnr:	Koordsys:	Høyderef:	Prosjektfase:	Tegn.nr:	Rev:
Juvsåa G/S-bru	Midt-Telemark kommune	G/S-veg Oterholt - Eika		UTM32	NN2000	Anbudstegning	TU 101	A-01
			Oppdragsnr: 652334-01	Tegn: SAA	Kontr: LK	Godkj ØS	Dato: 22.04.2026	Målestokk: 1:100	Format: A3	Fag Type Etg Løpenr	

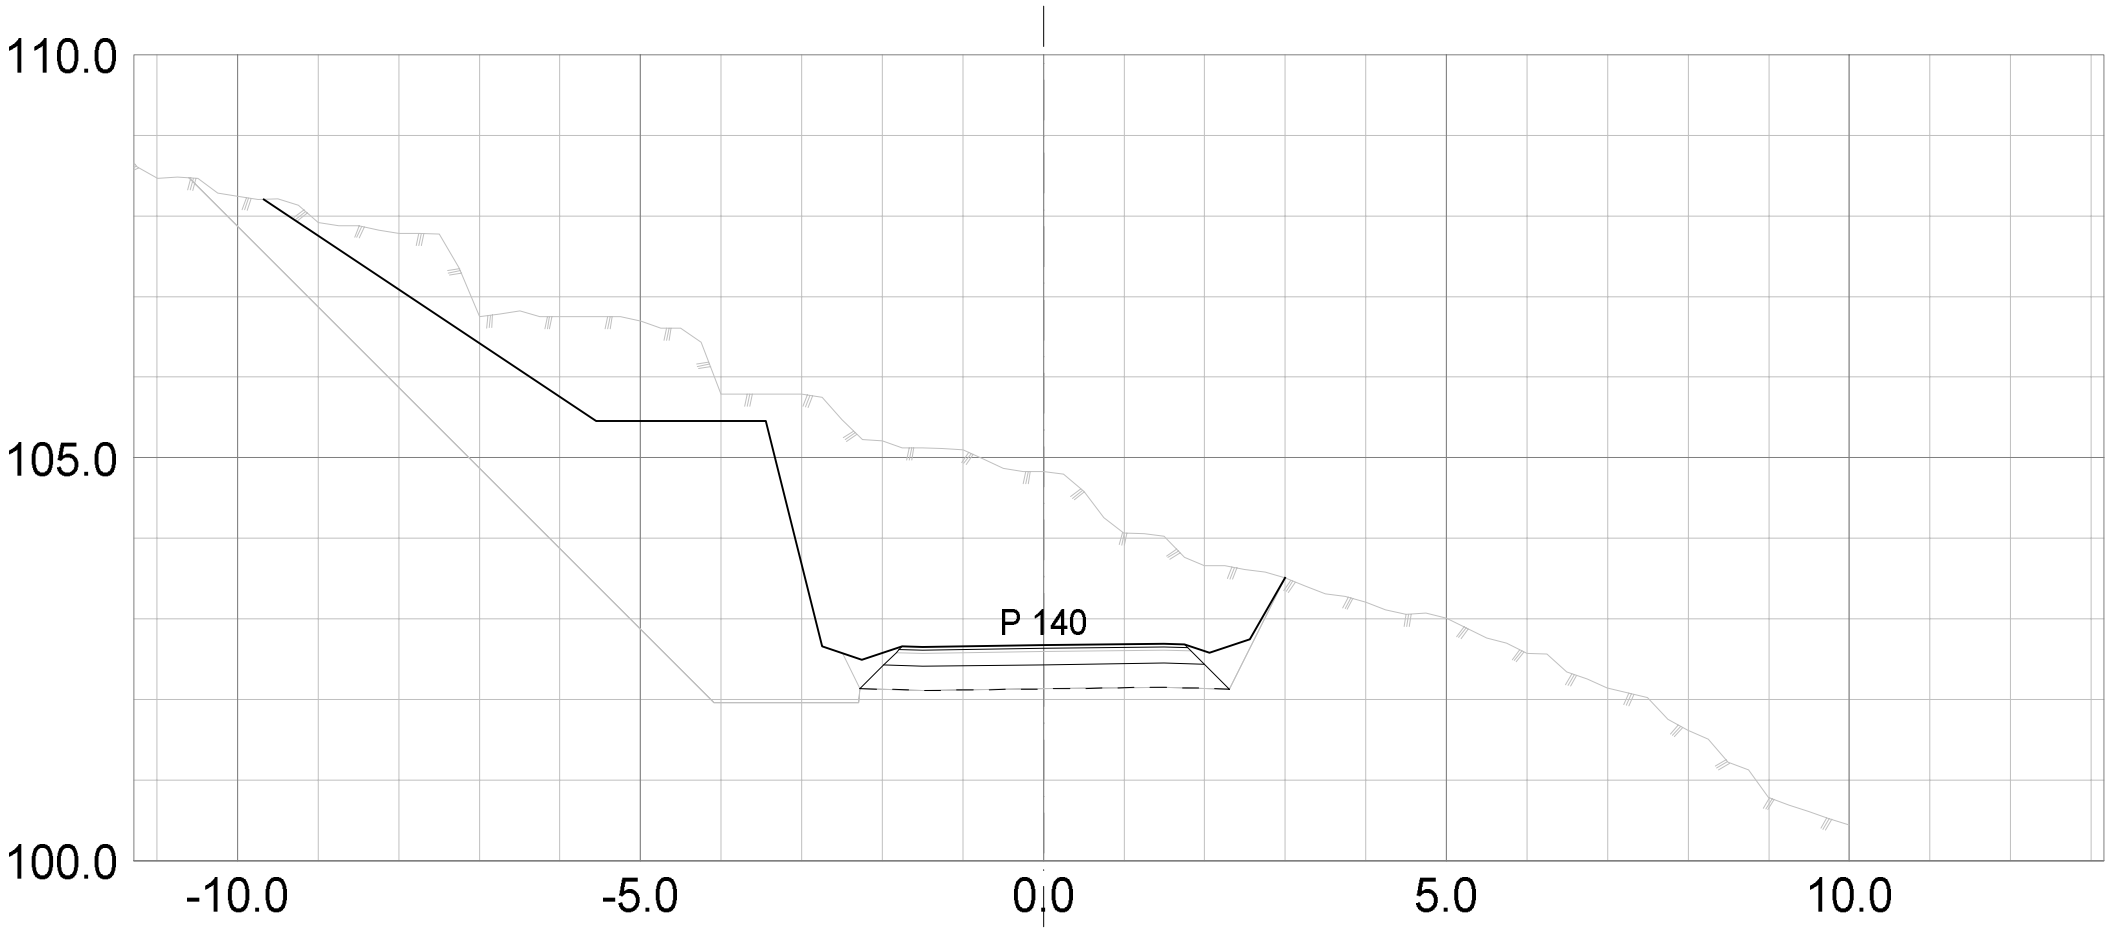

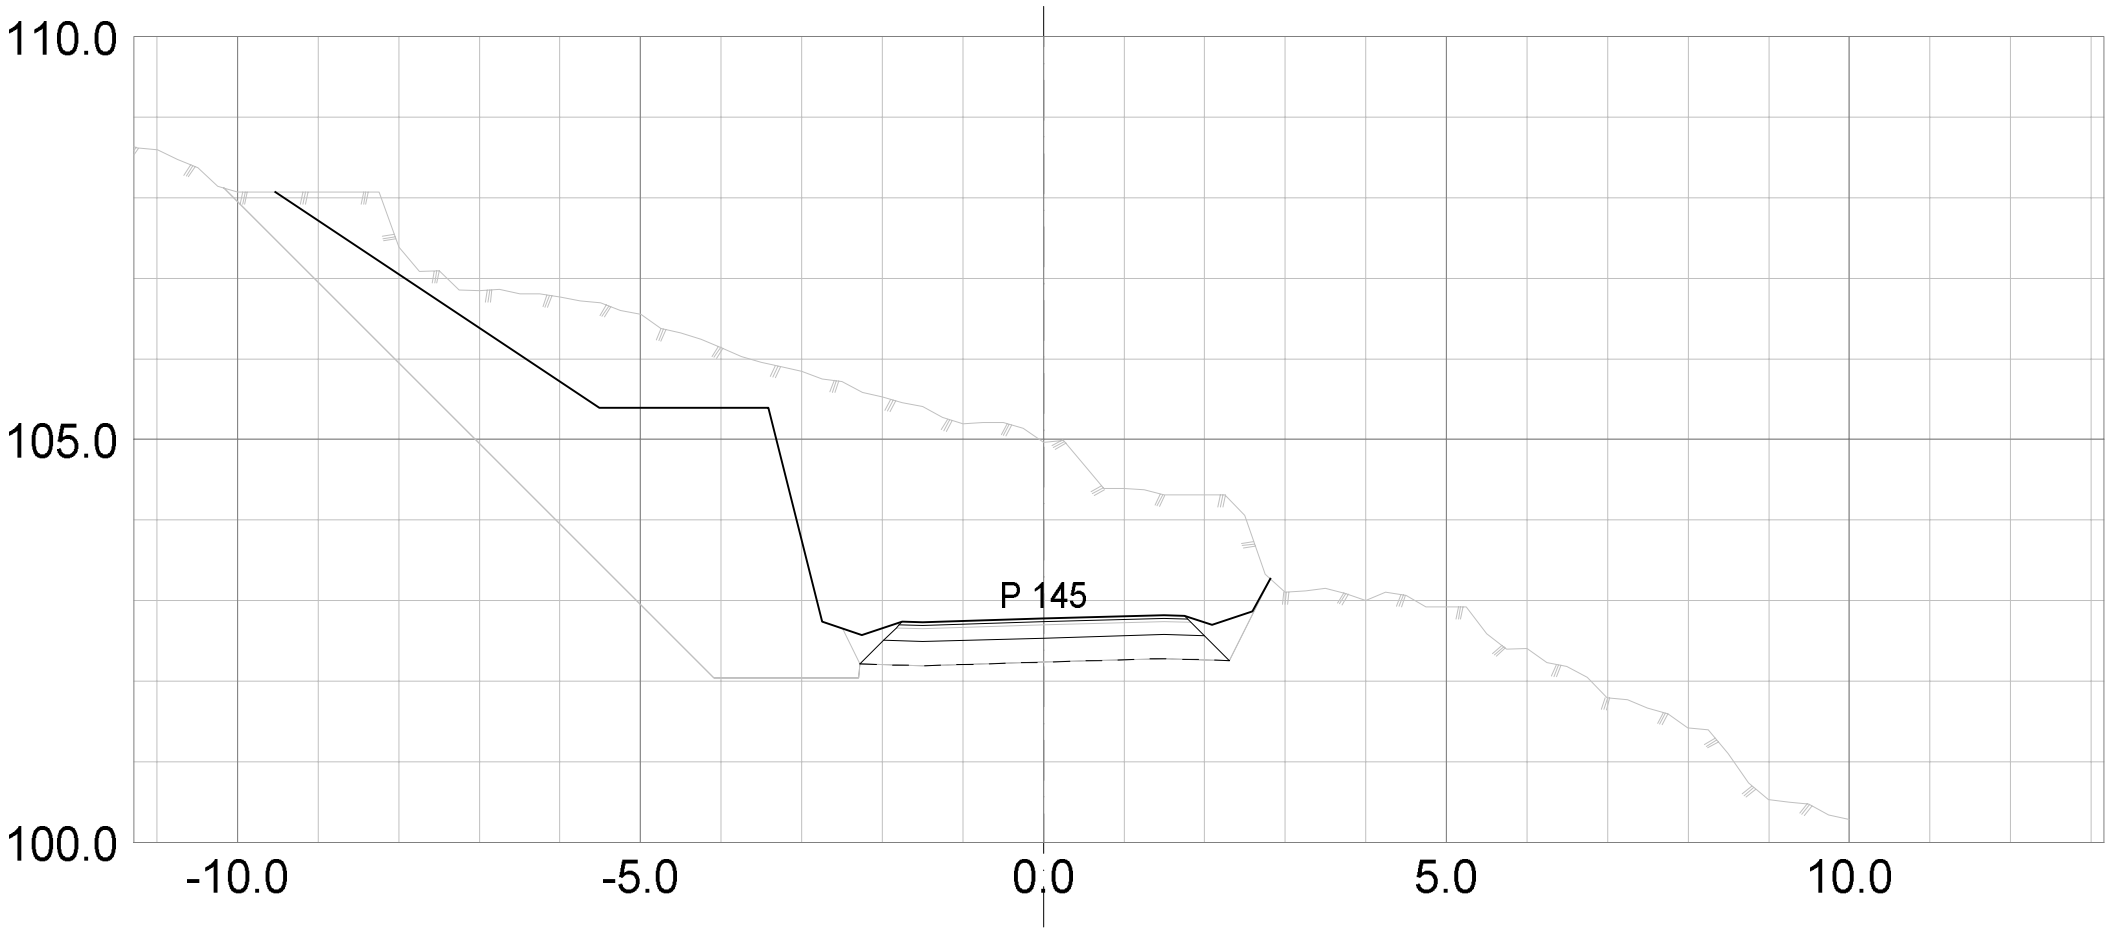

A-01 Anbudstegning
Rev: Tekst:

01.09.2026 SAA LK
Rev.dato: Utarb. Kontr.

asplan viak

Prosjekt: Juvsåa G/S-bru

Oppdragsgiver: Midt-Telemark kommune

Tegning: G/S-veg
Oterholt - Eika

Gnr/Bnr:

Koordsys: UTM32

Høyderef: NN2000

Prosjektfase: Anbudstegning

Tegn.nr: TU 101
Fag Type Etg Løpenr

Rev: A-01


Oppdragsnr: 652334-01

Tegn: SAA Kontr: LK

Godkj ØS Dato: 22.04.2026

Målestokk: 1:100

Format: A3

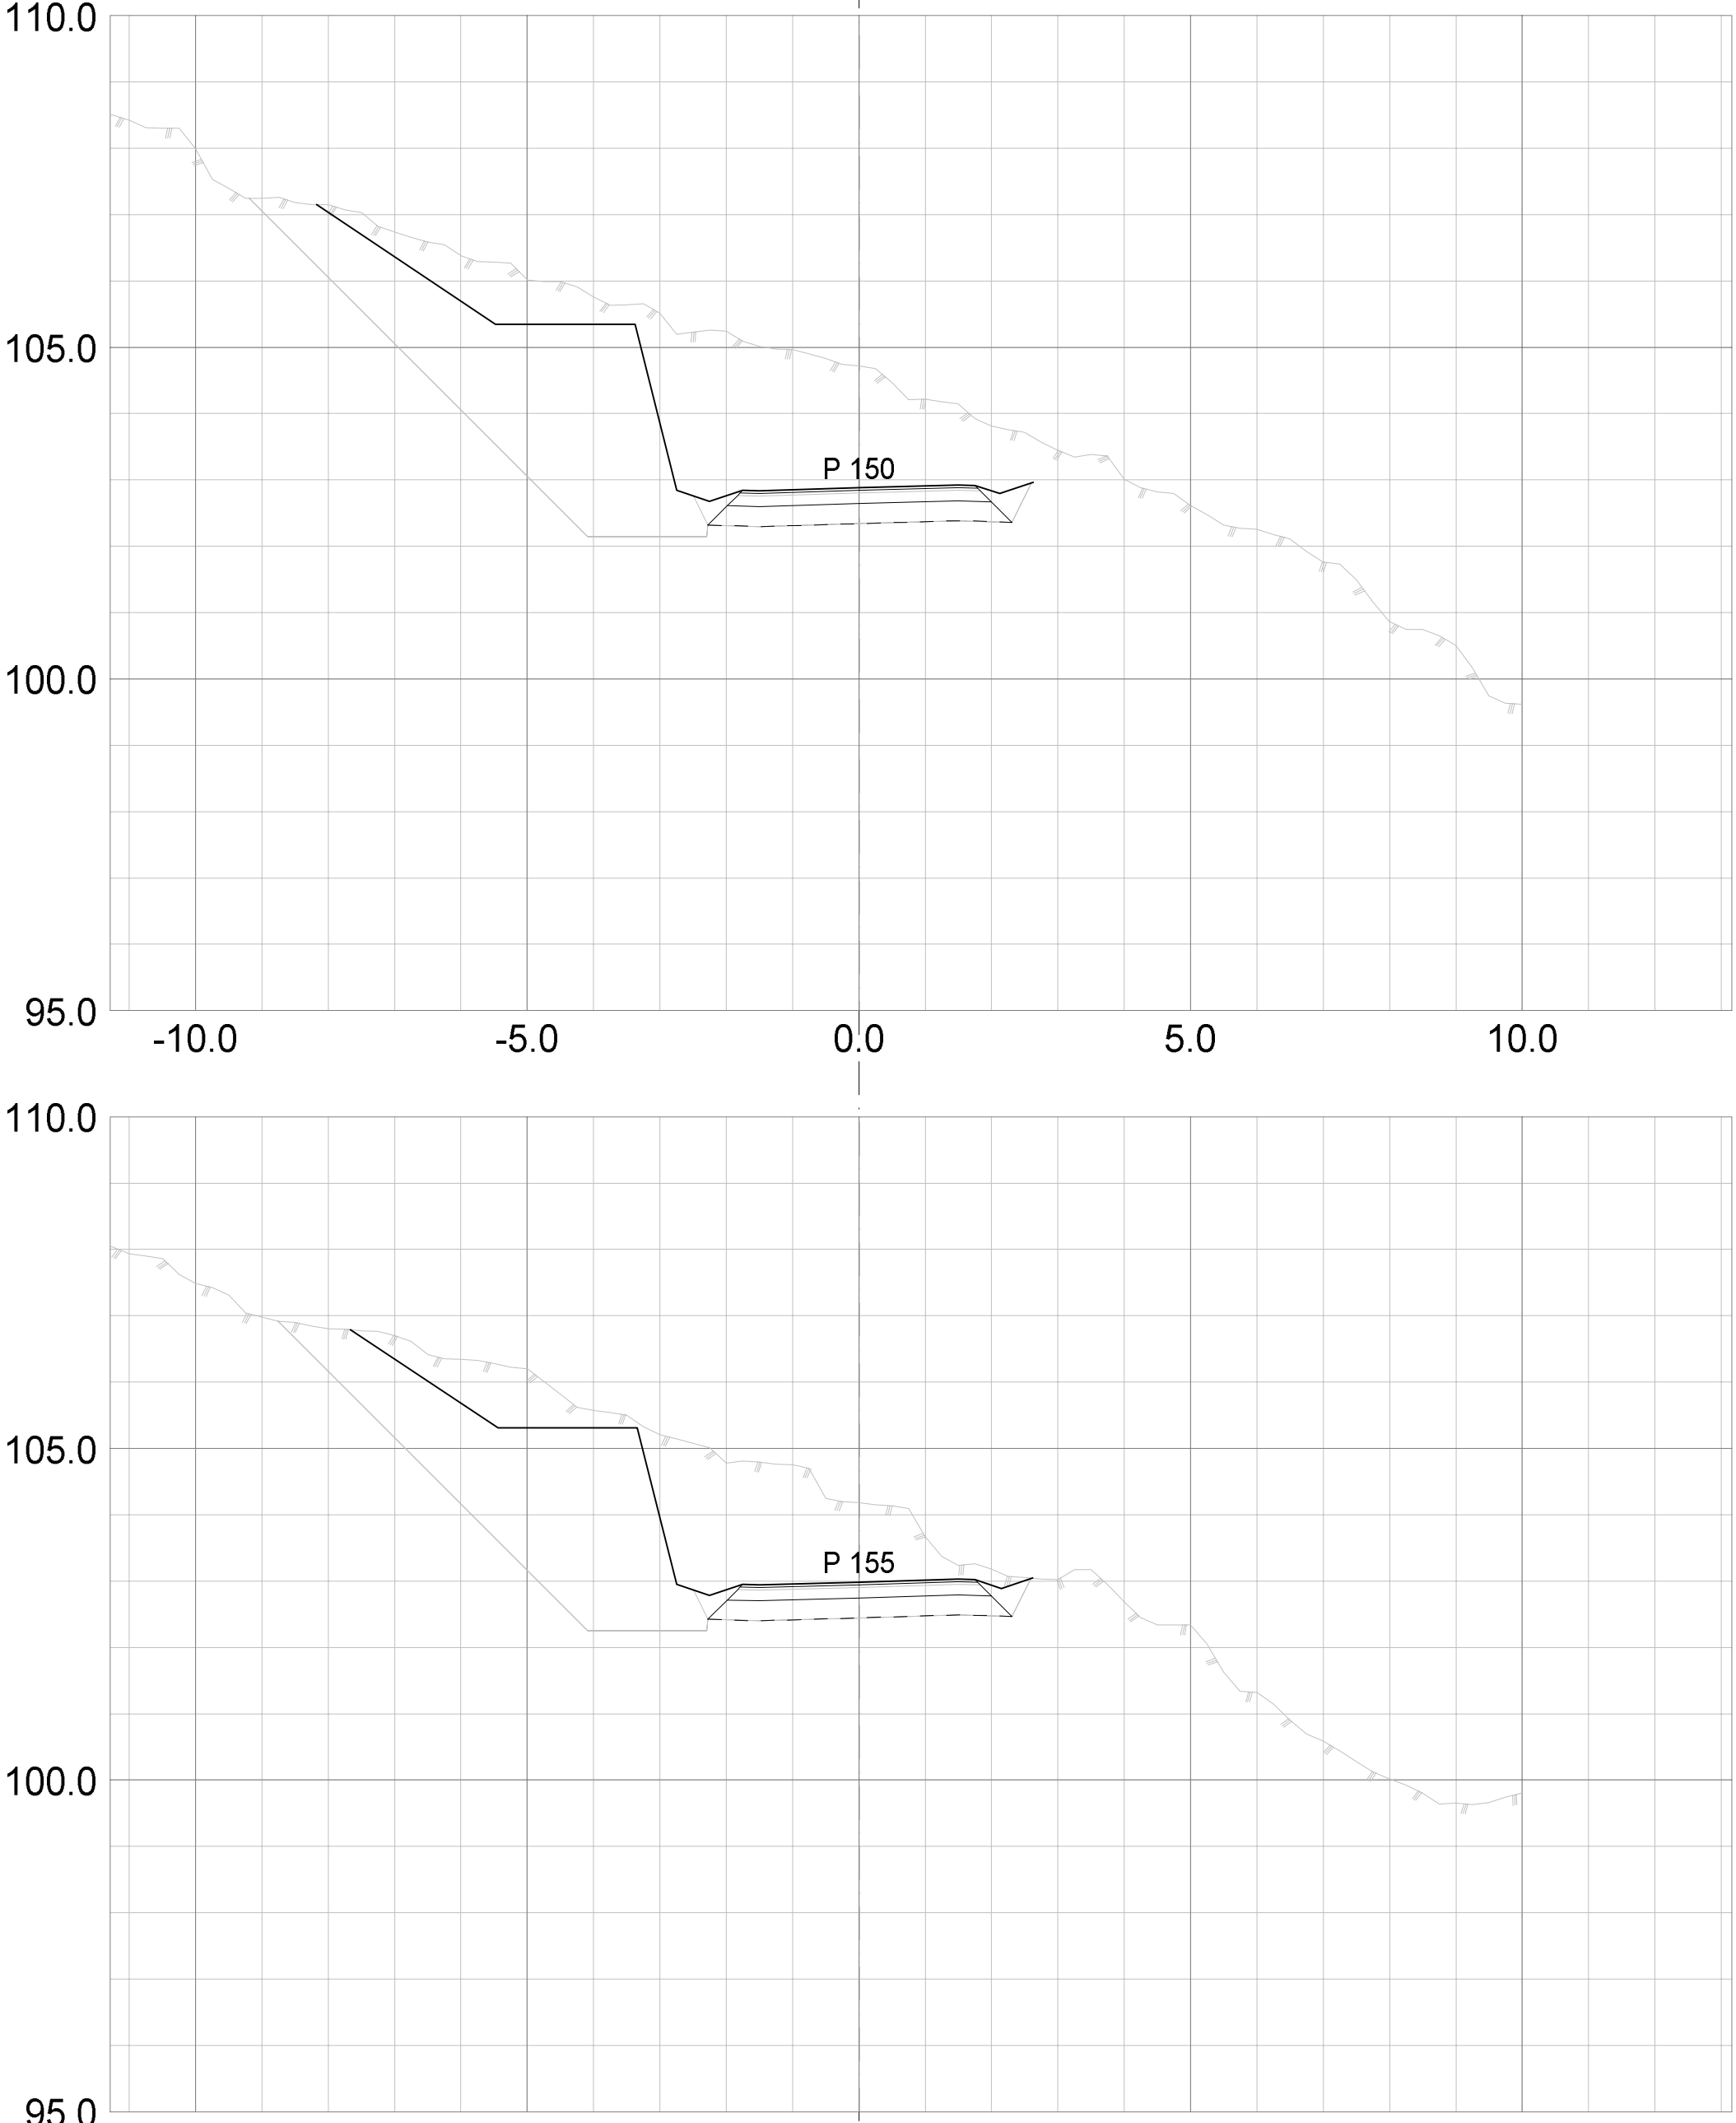

A-01 Anbudstegning
Rev: Tekst:

01.09.2026 SAA LK
Rev.dato: Utarb. Kontr.

asplan viak

Prosjekt: Juvsåa G/S-bru

Oppdragsgiver: Midt-Telemark kommune

Tegning: G/S-veg
Oterholt - Eika

Gnr/Bnr:

Koordsys: UTM32

Høyderef: NN2000

Prosjektfase: Anbudstegning

Tegn.nr: TU 101
Fag Type Etg Løpenr

Rev: A-01


Oppdragsnr: 652334-01

Tegn: SAA Kontr: LK


Godkj ØS Dato: 22.04.2026

Målestokk: 1:100

Format: A3

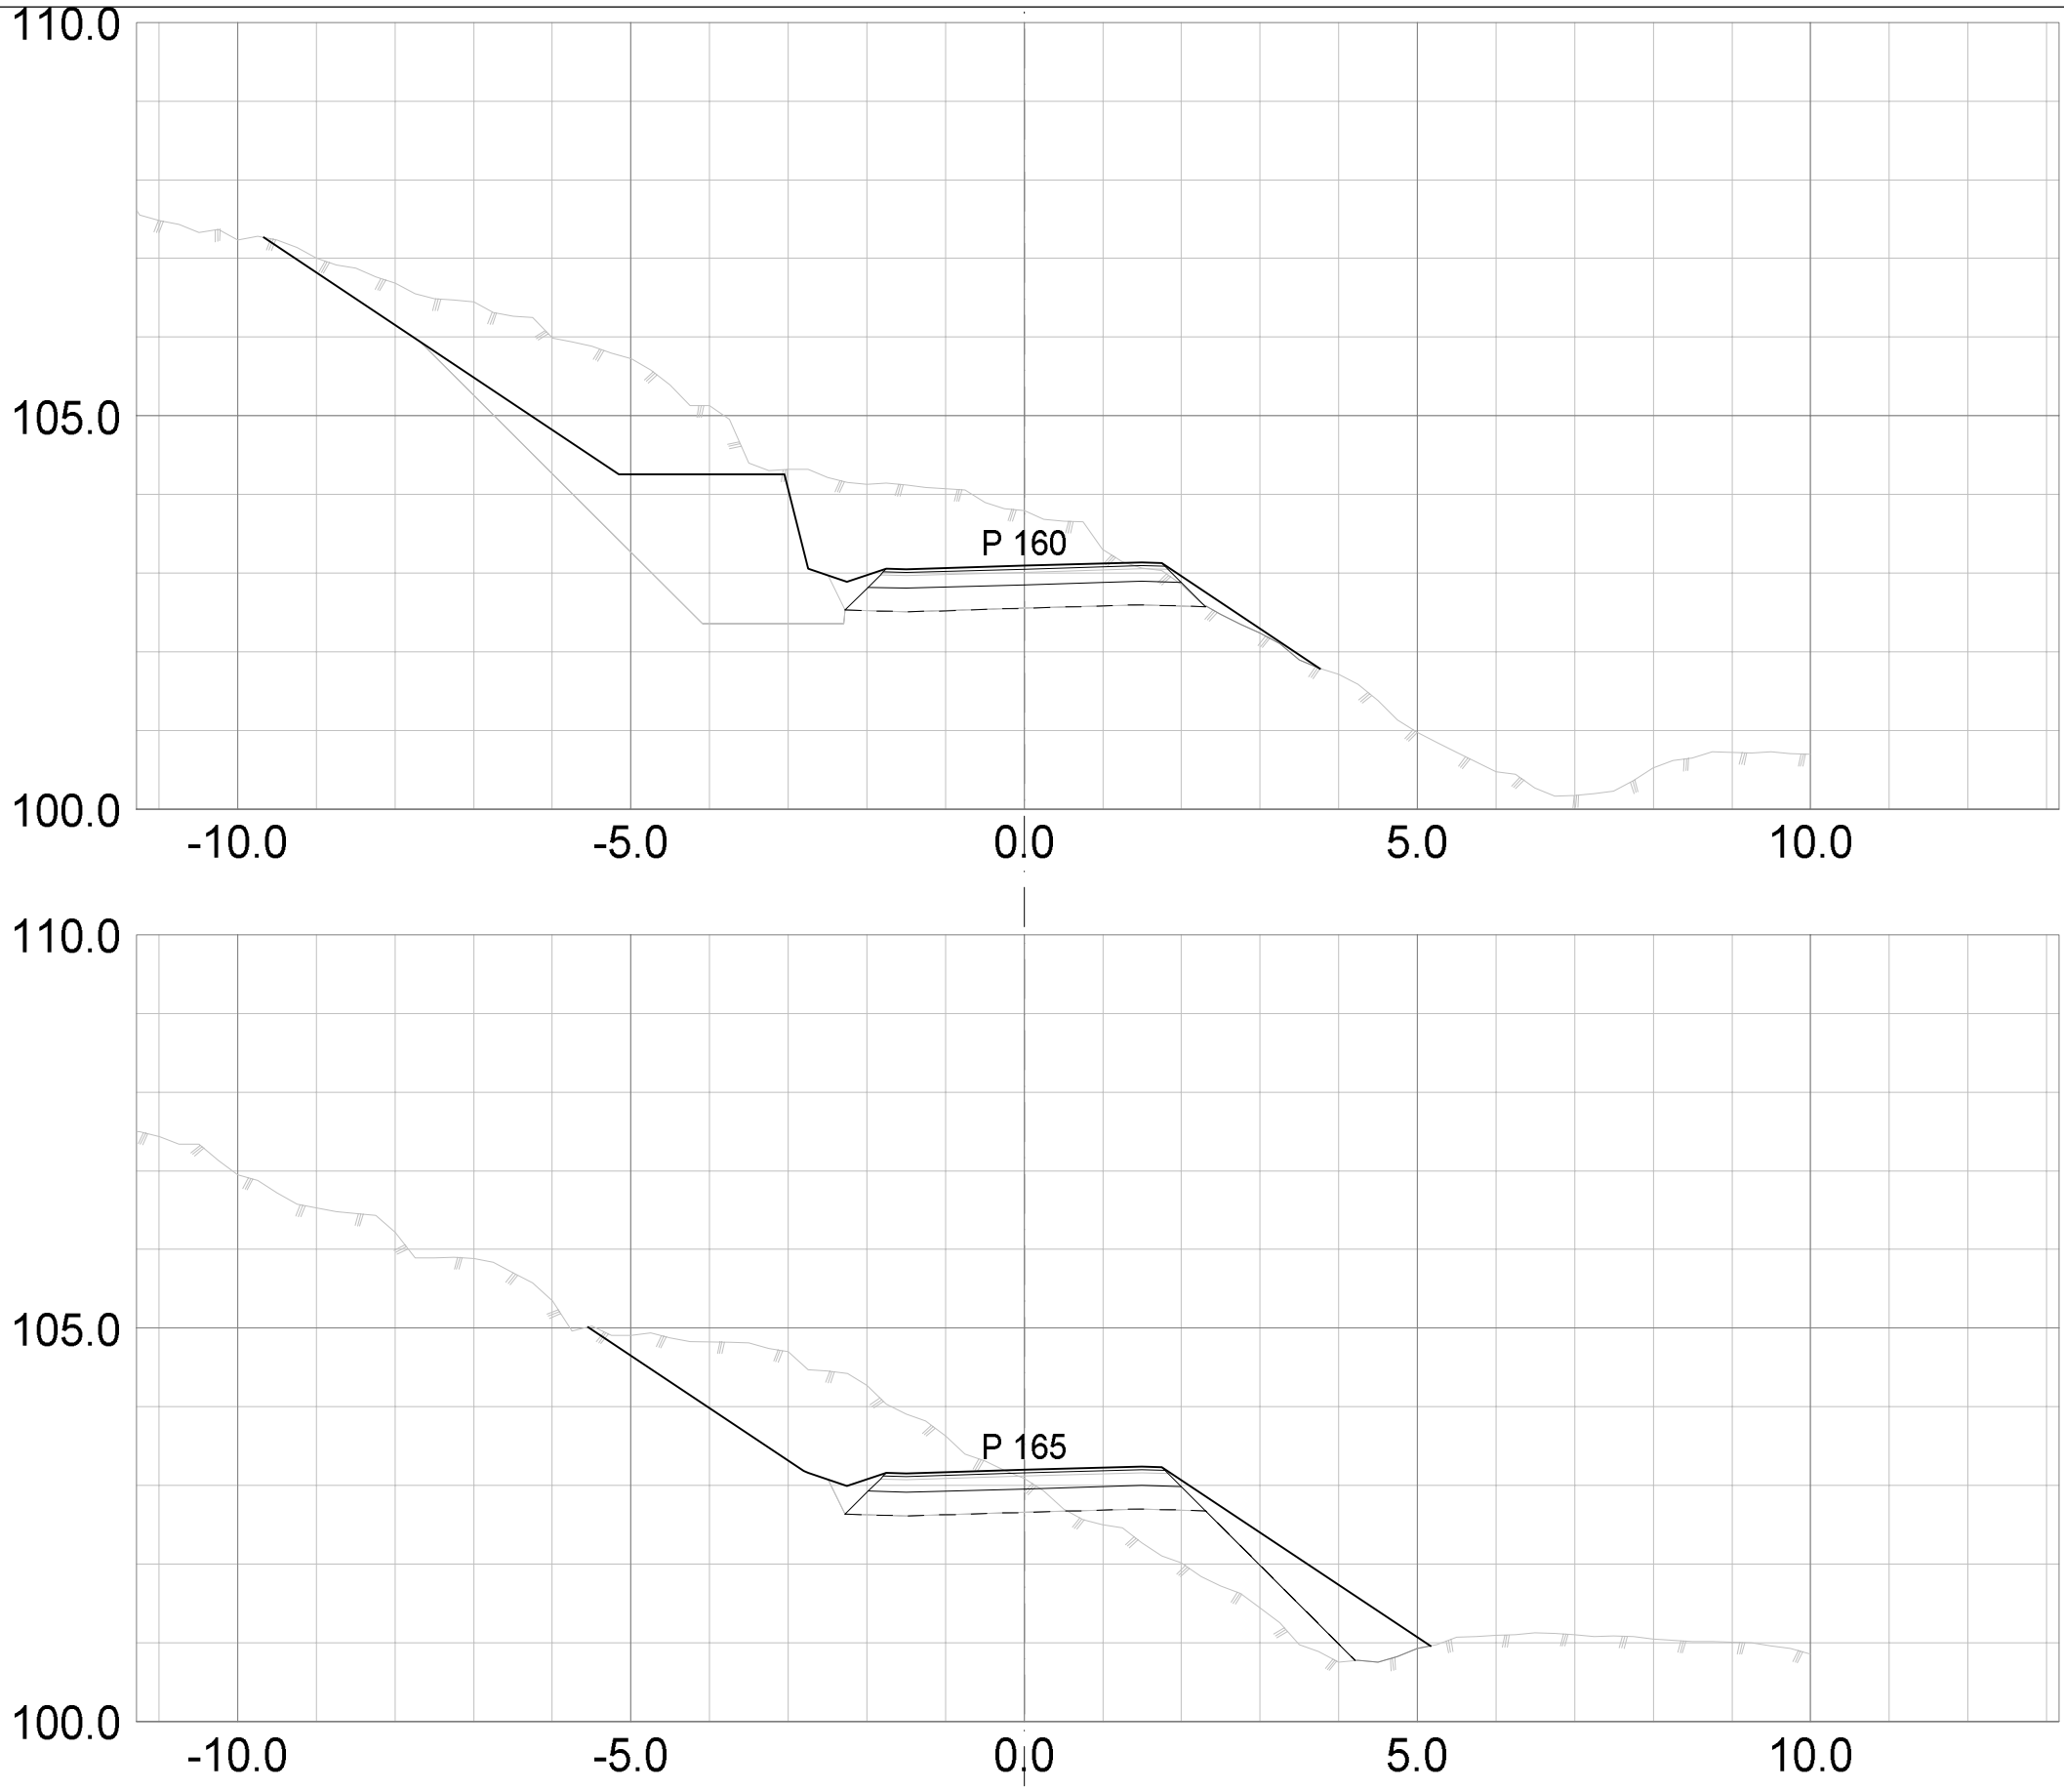

												A-01	Anbudstegning			01.09.2026	SAA LK
												Rev:	Tekst:			Rev.dato:	Utarb. Kontr.
asplan viak	Prosjekt: Juvsåa G/S-bru	Oppdragsgiver: Midt-Telemark kommune	Tegning: G/S-veg Oterholt - Eika	Gnr/Bnr:	Koordsys: UTM32		Høyderef: NN2000		Prosjektfase: Anbudstegning		Tegn.nr: TU 101	Rev: A-01					
				Oppdragsnr: 652334-01	Tegn: SAA	Kontr: LK	Godkj ØS	Dato: 22.04.2026	Målestokk: 1:100	Format: A3	Fag Type Etg Løpenr						

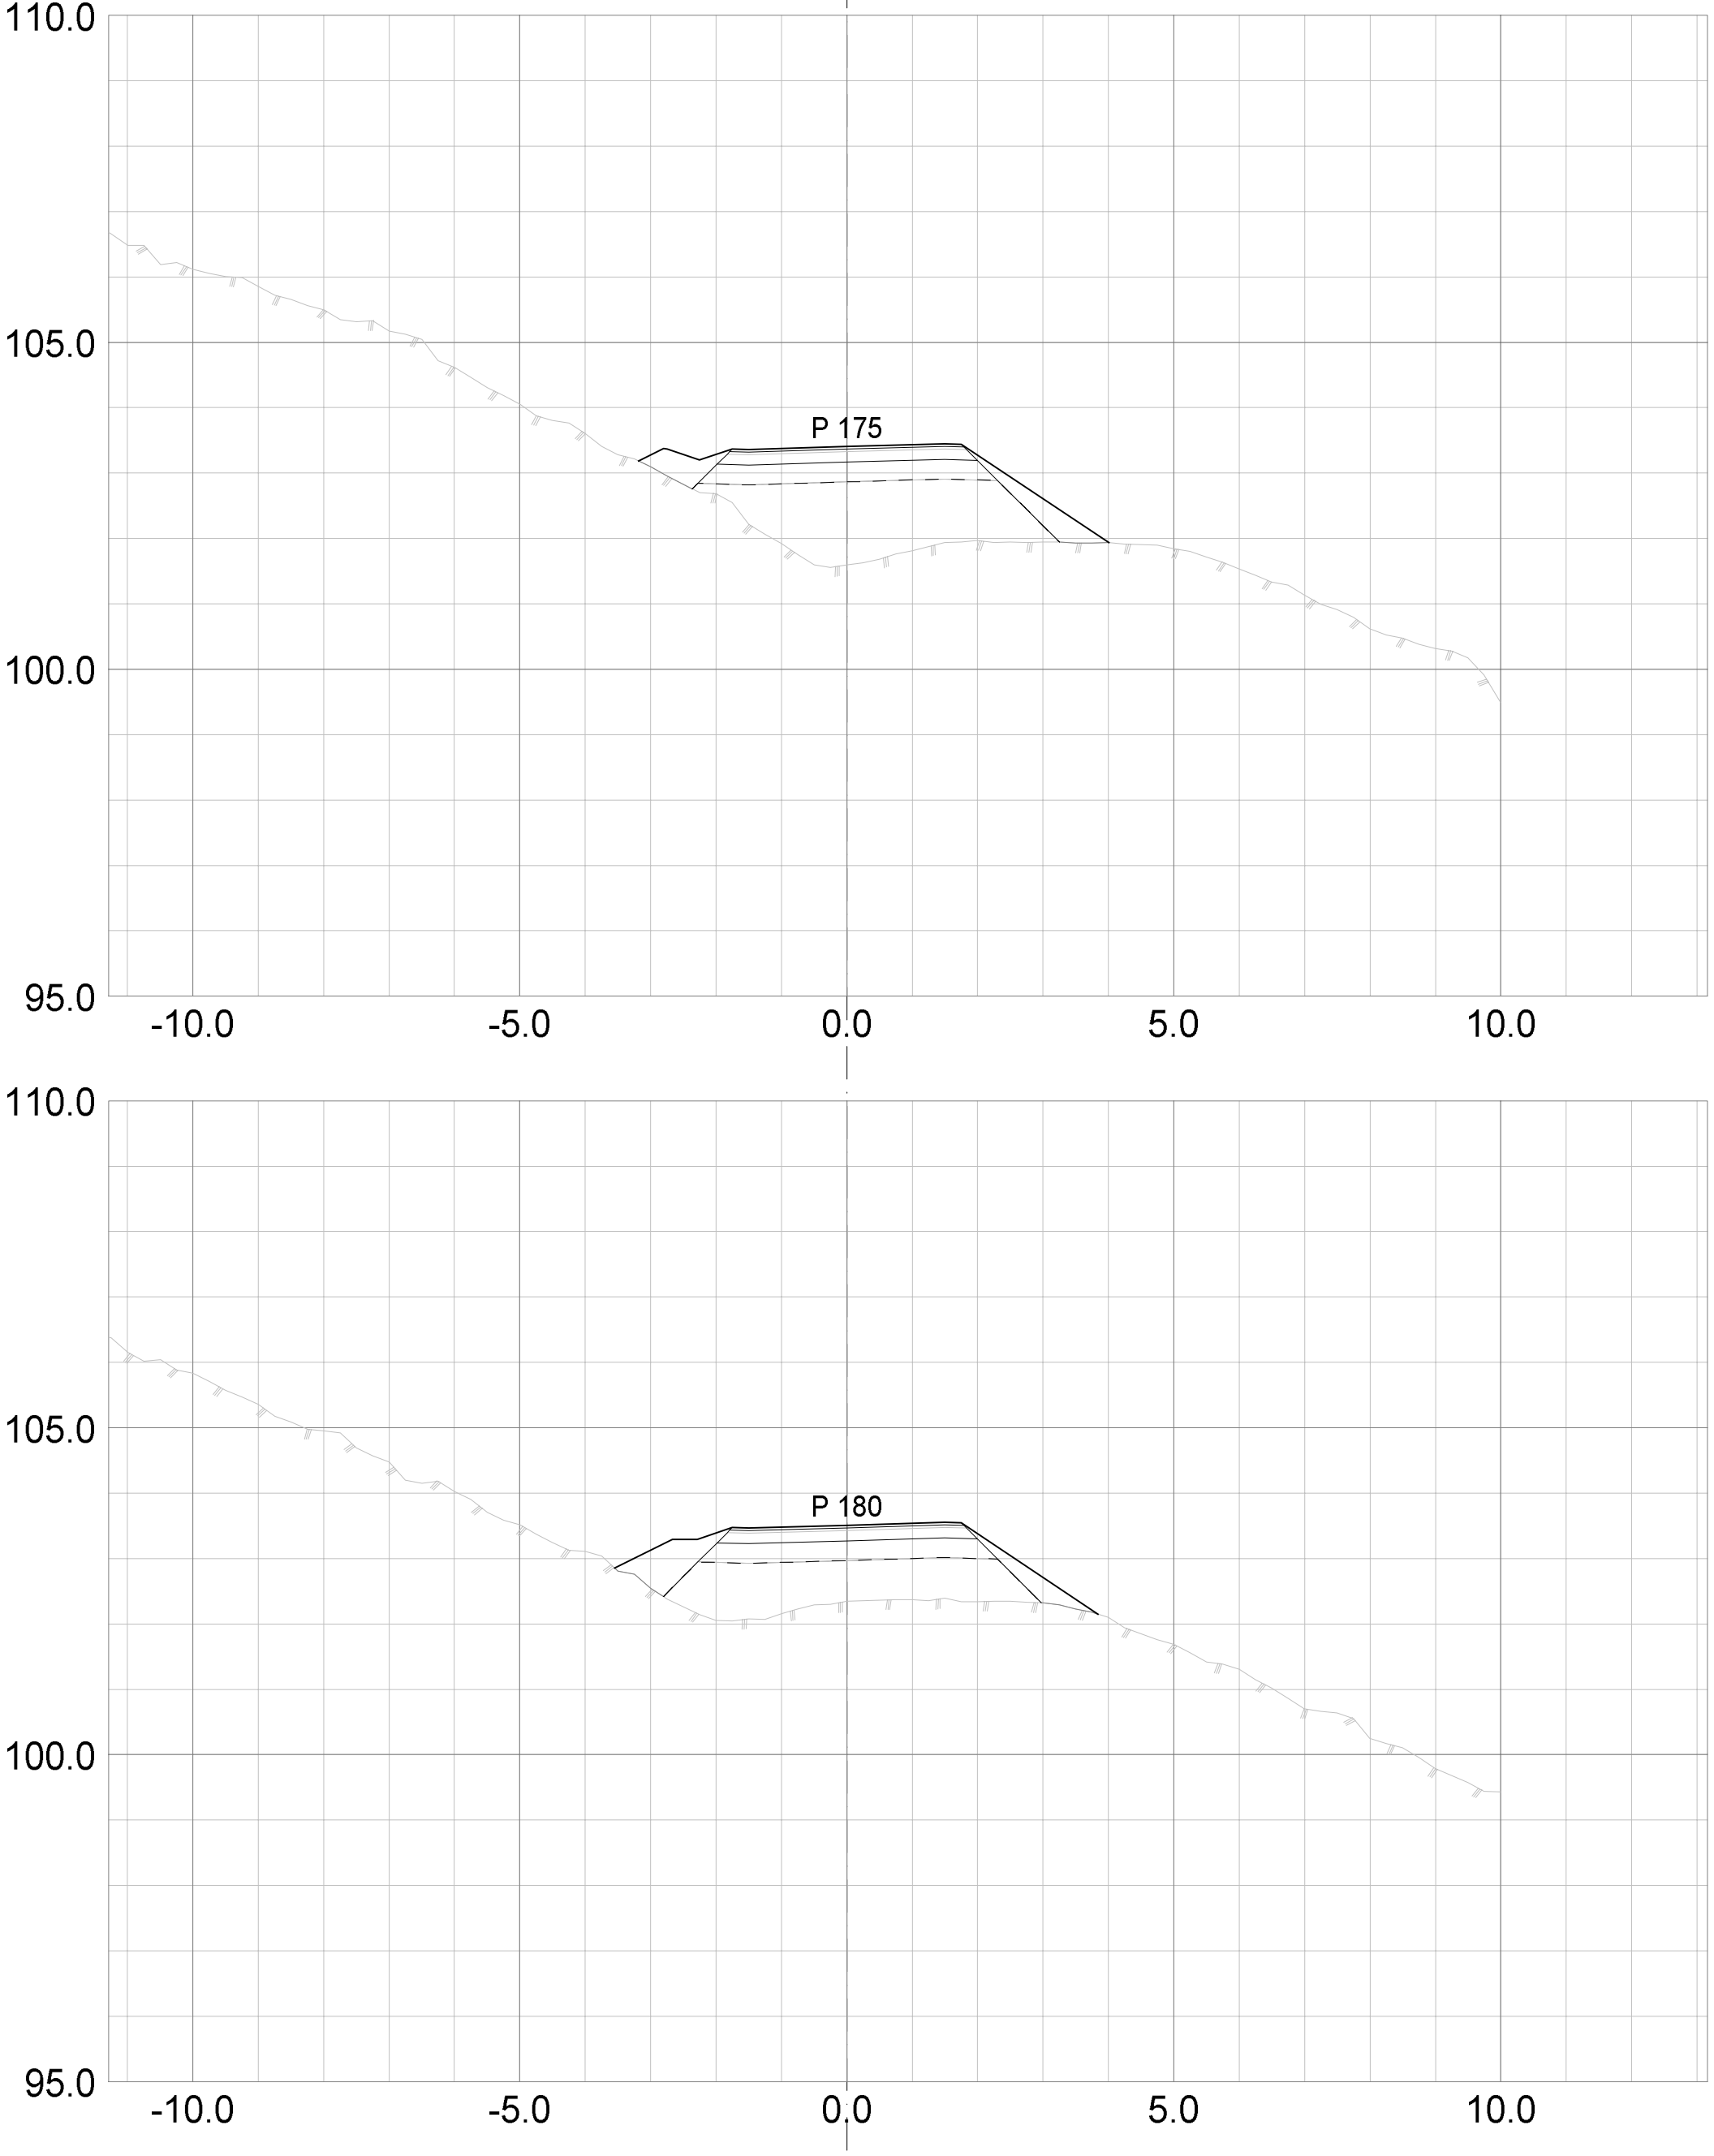

A-01 Anbudstegning
Rev: Tekst:

01.09.2026 SAA LK
Rev.dato: Utarb. Kontr.

asplan viak

Prosjekt: Juvsåa G/S-bru

Oppdragsgiver: Midt-Telemark kommune

Tegning: G/S-veg
Oterholt - Eika

Gnr/Bnr:

Koordsys: UTM32

Høyderef: NN2000

Prosjektfase: Anbudstegning

Tegn.nr: TU 101
Fag Type Etg Løpenr

Rev: A-01


Oppdragsnr: 652334-01

Tegn: SAA Kontr: LK

Godkj ØS Dato: 22.04.2026

Målestokk: 1:100

Format: A3

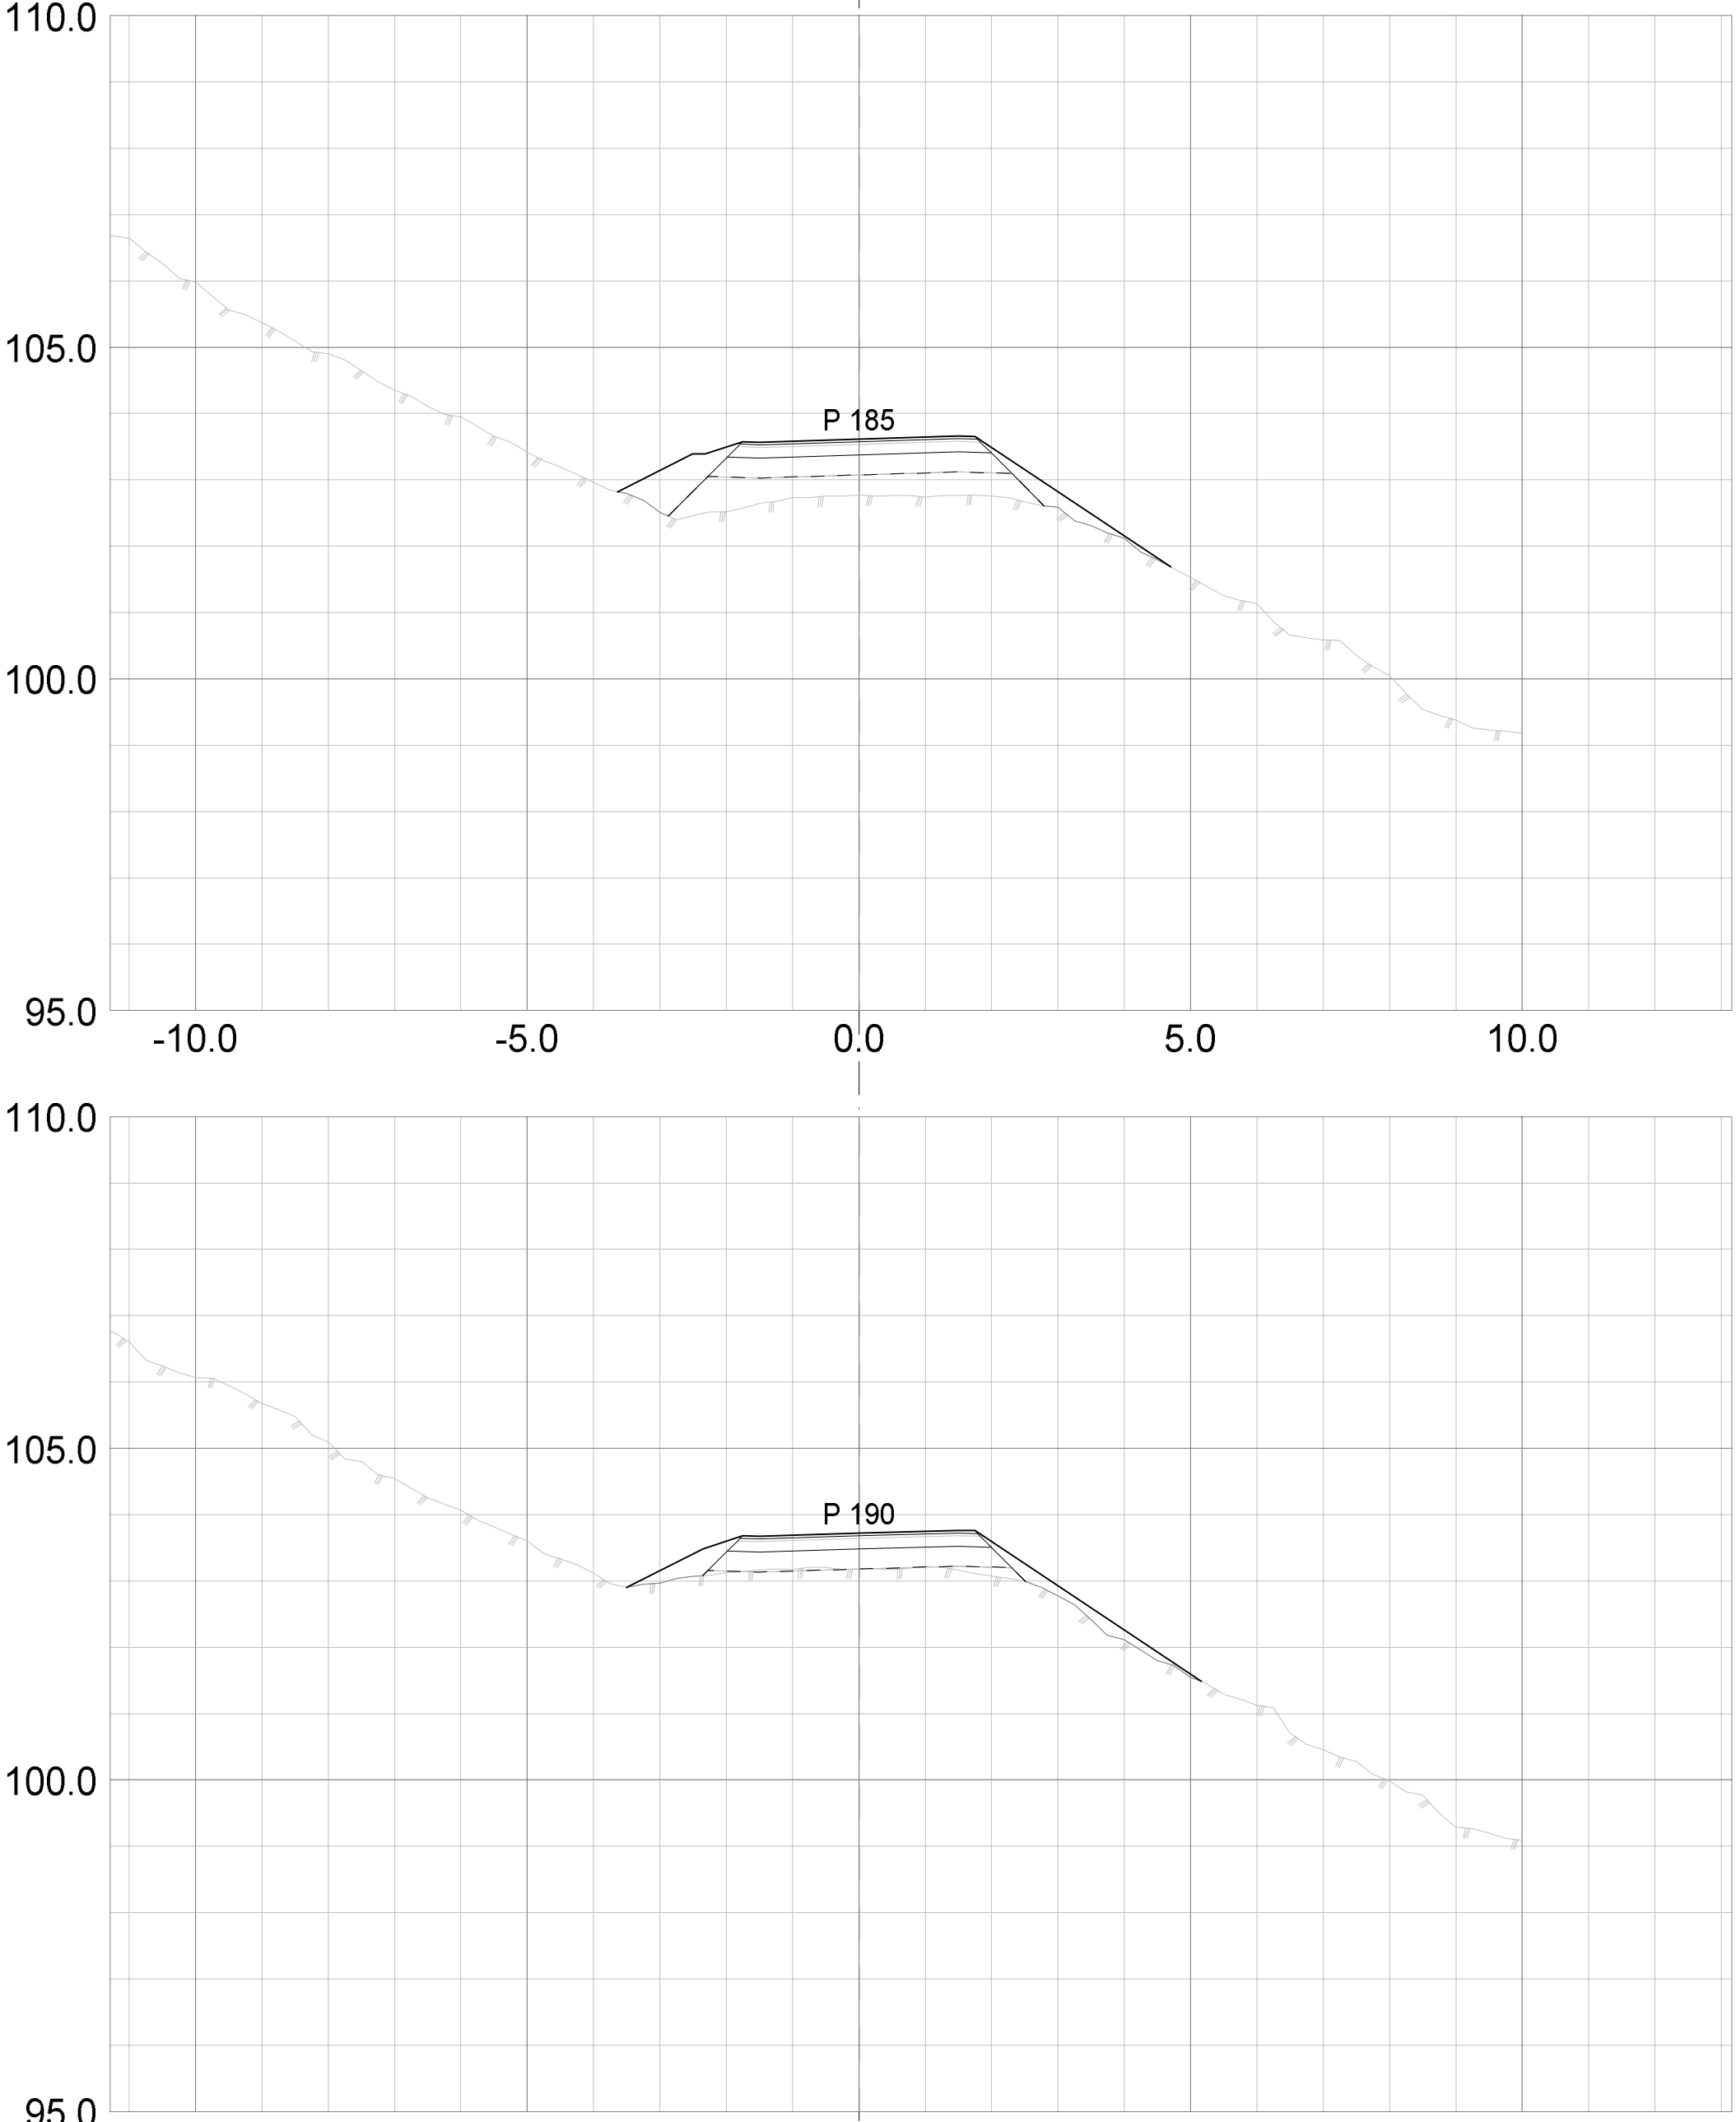

A-01 Anbudstegning
Rev: Tekst:

01.09.2026 SAA LK
Rev.dato: Utarb. Kontr.

asplan viak

Prosjekt: Juvsåa G/S-bru

Oppdragsgiver: Midt-Telemark kommune

Tegning: G/S-veg
Oterholt - Eika

Gnr/Bnr:

Koordsys: UTM32

Høyderef: NN2000

Prosjektfase: Anbudstegning

Tegn.nr: TU 101
Fag Type Etg Løpenr

Rev: A-01


Oppdragsnr: 652334-01

Tegn: SAA Kontr: LK


Godkj ØS Dato: 22.04.2026

Målestokk: 1:100

Format: A3

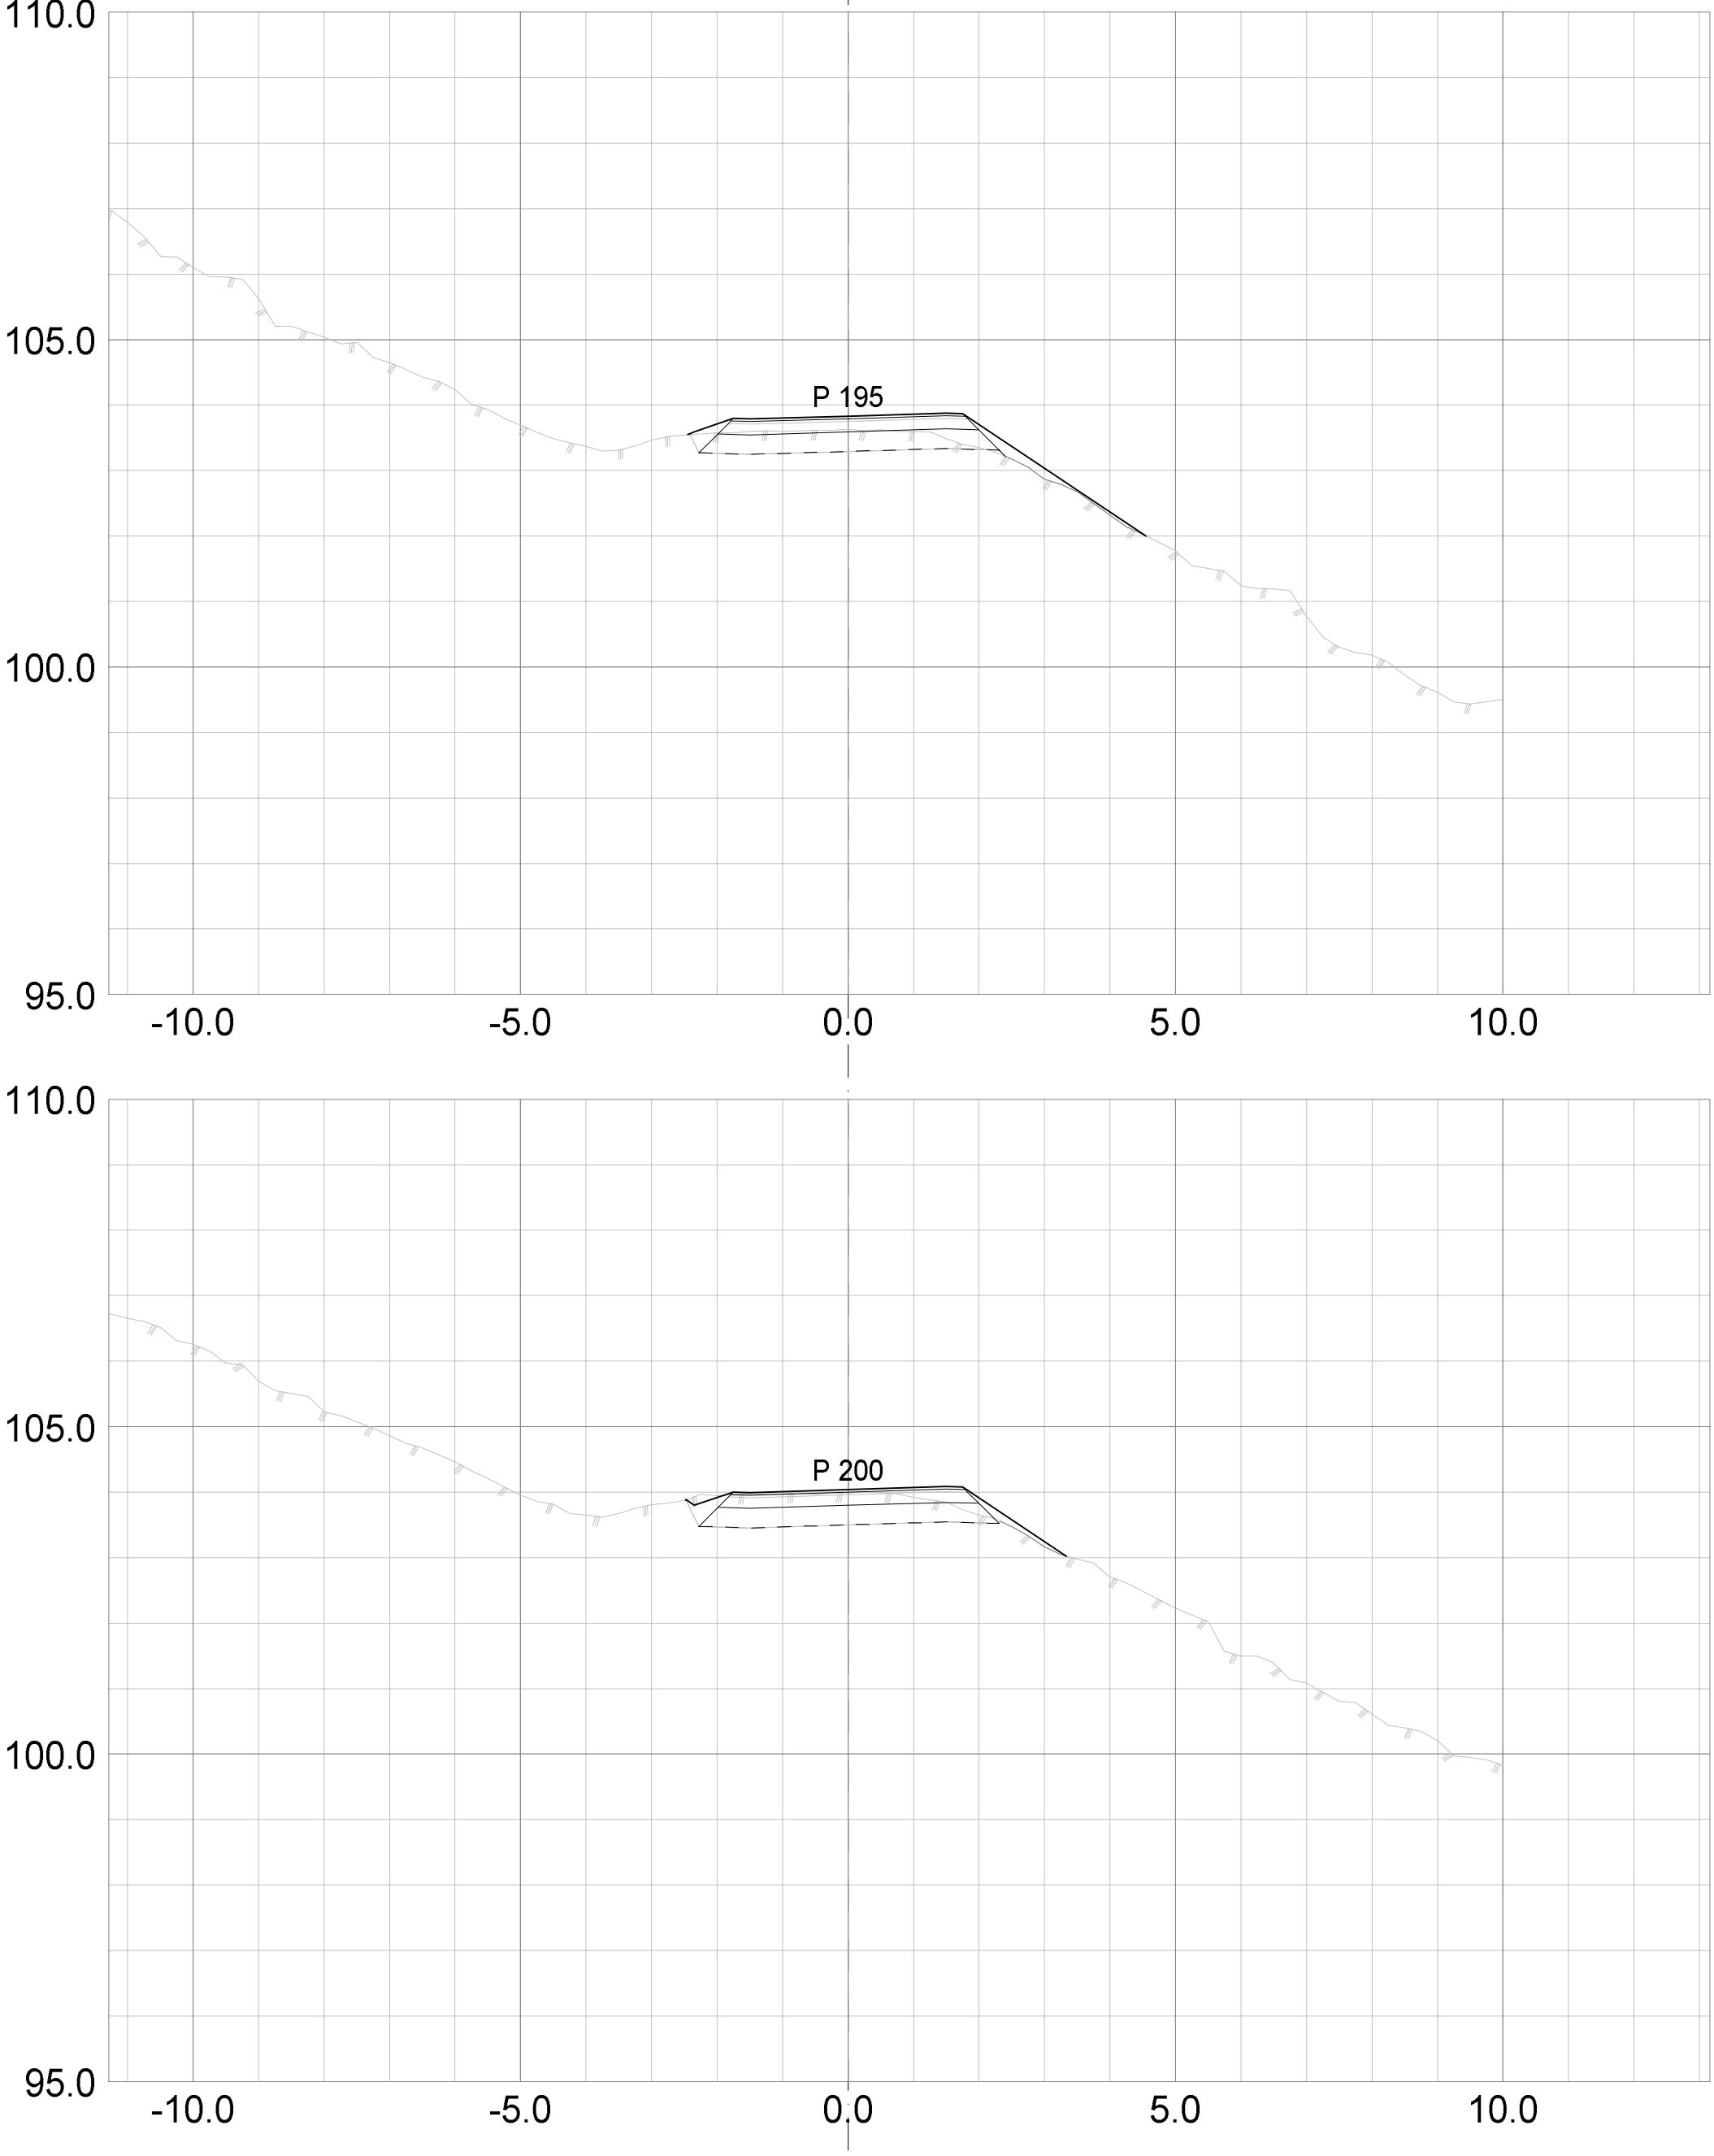

A-01 Rev:	Anbudstegning Tekst:														01.09.2026 Rev.dato:	SAA Utarb.	LK Kontr.
asplan viak	Prosjekt: Juvsåa G/S-bru	Oppdragsgiver: Midt-Telemark kommune	Tegning: G/S-veg Oterholt - Eika	Gnr/Bnr:	Koordsys: UTM32	Høyderef: NN2000	Prosjektfase: Anbudstegning	Tegn.nr: TU 101 Fag Type Etg Løpenr	Rev: A-01								
				Oppdragsnr: 652334-01	Tegn: SAA	Kontr: LK	Godkj ØS	Dato: 22.04.2026	Målestokk: 1:100	Format: A3							

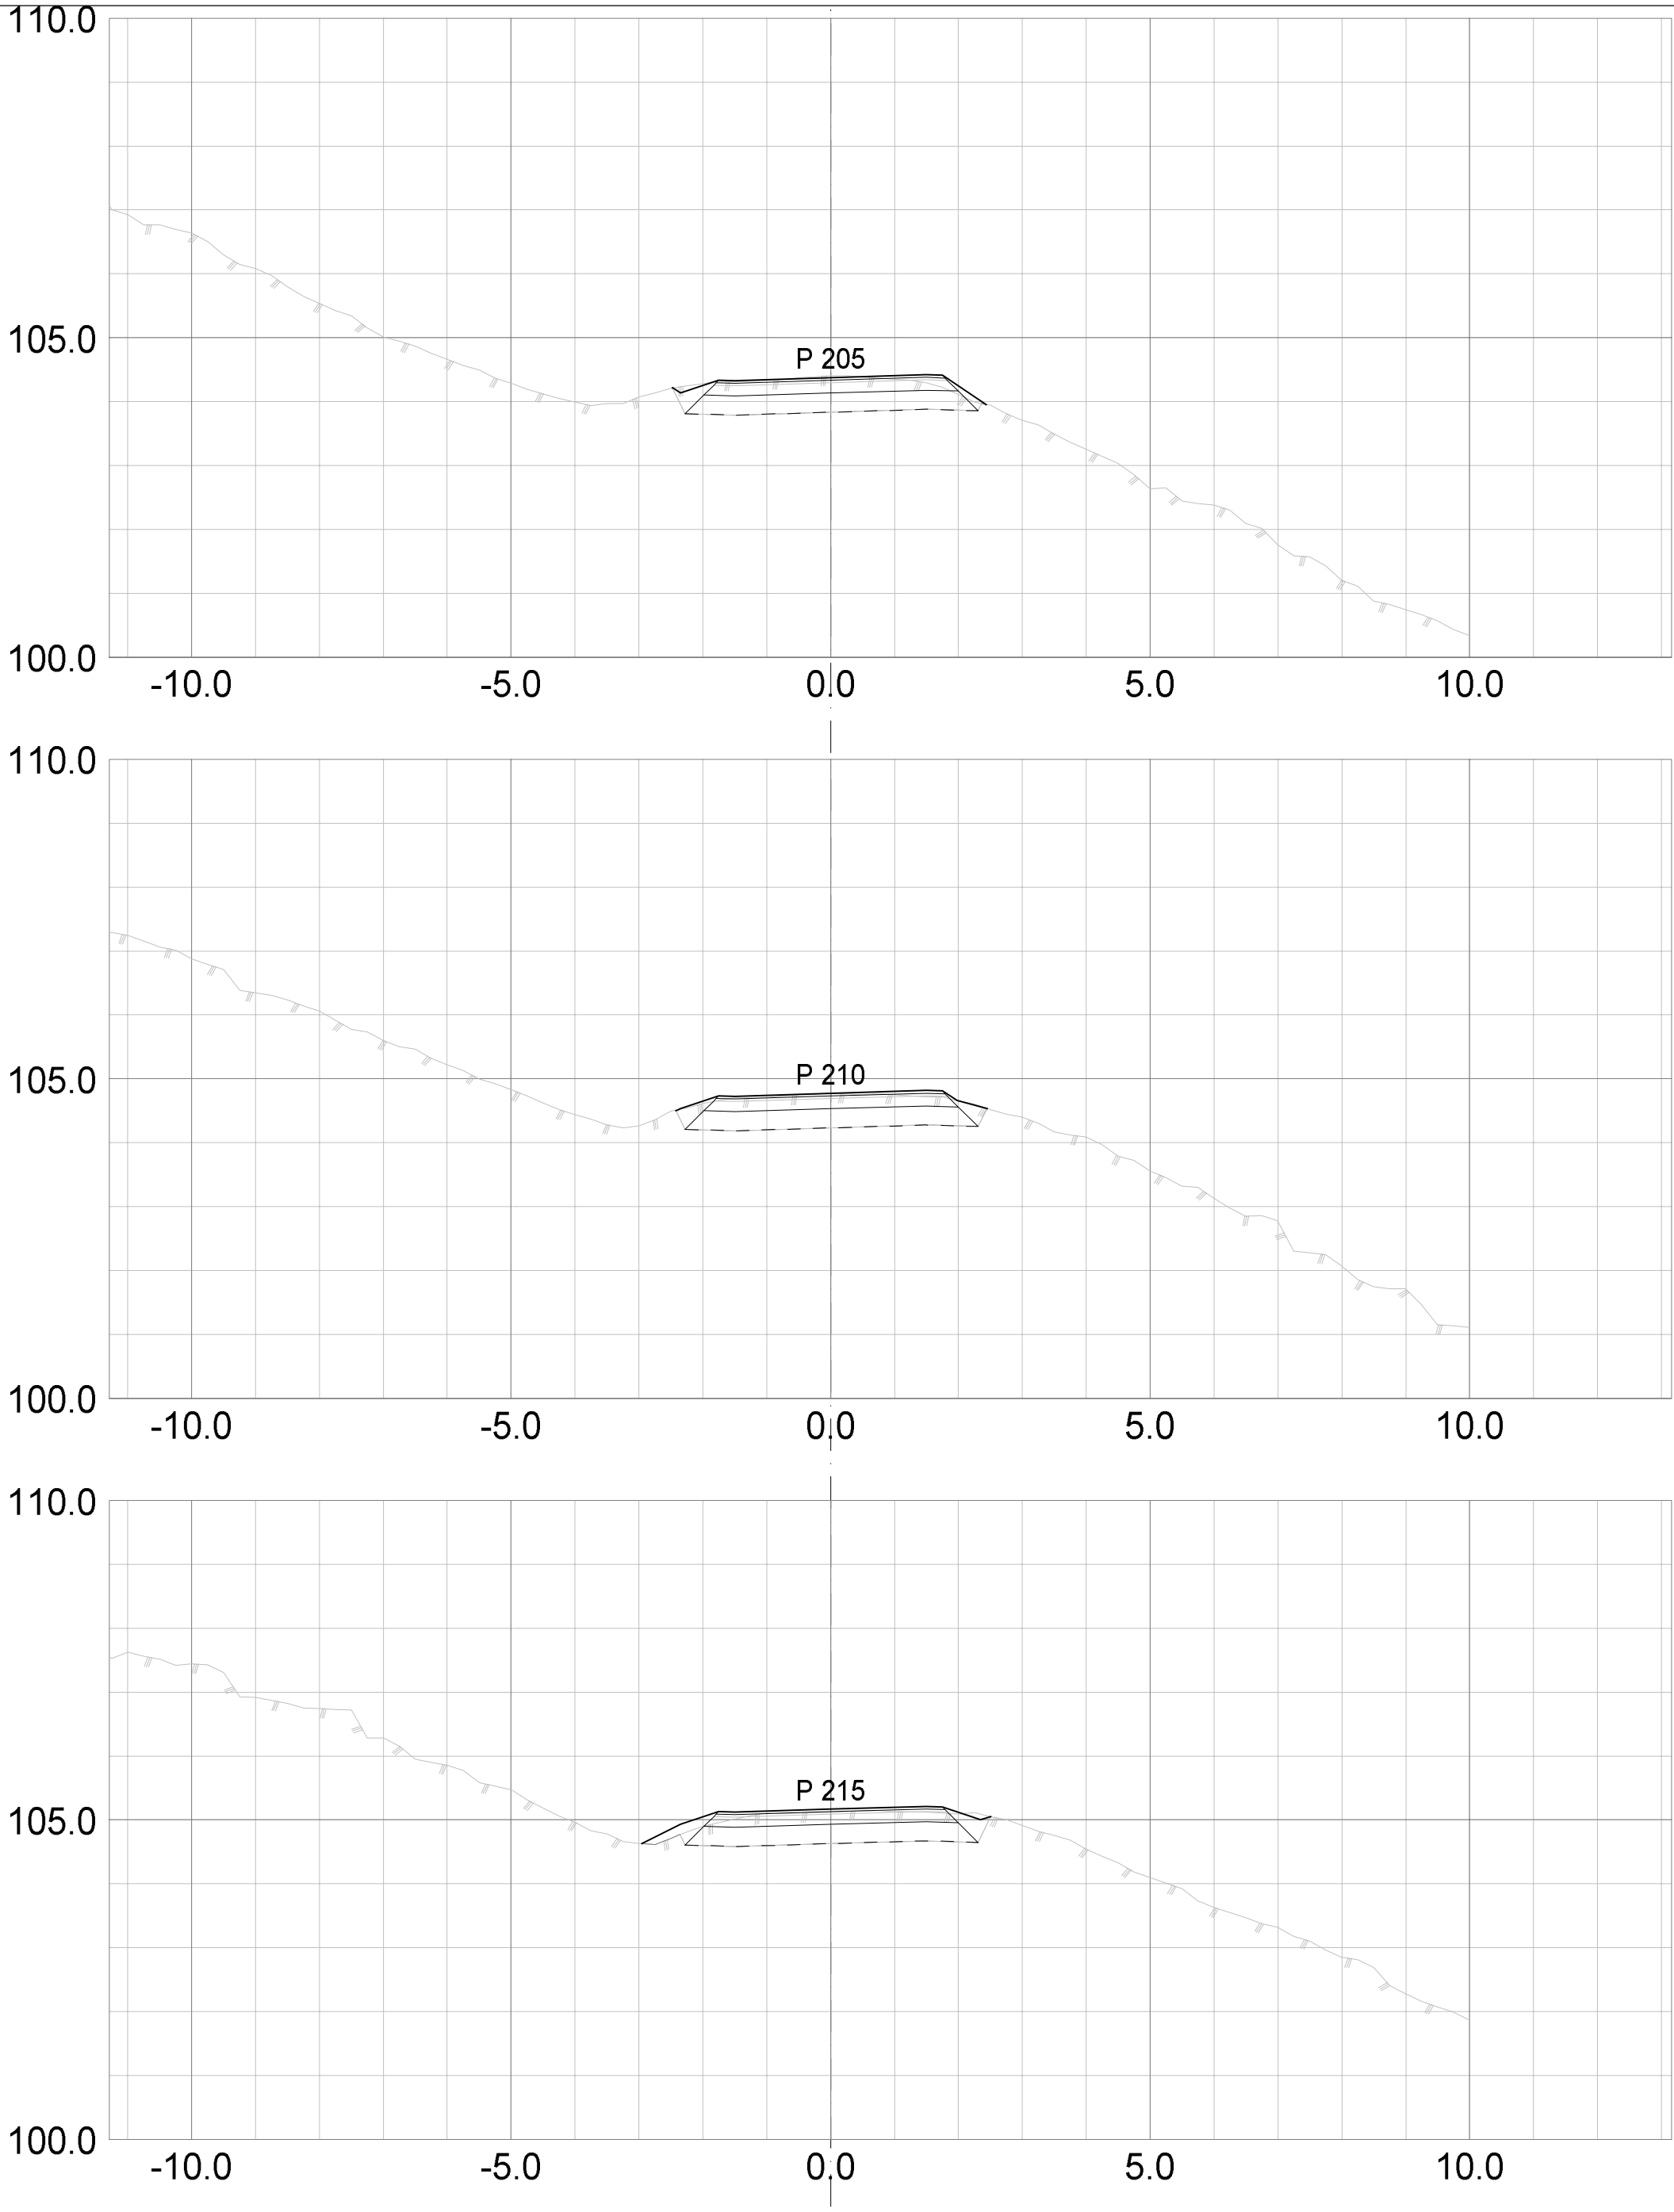


A-01 Anbudstegning — 01.09.2026 SAA LK
Rev: Tekst: Rev.dato: Utarb. Kontr.

asplan viak

Prosjekt:	Oppdragsgiver:	Tegning:	Gnr/Bnr:	Koordsys:	Høyderef:	Prosjektfase:	Tegn.nr:	Rev:
Juvsåa G/S-bru	Midt-Telemark kommune	G/S-veg Oterholt - Eika		UTM32	NN2000	Anbudstegning	TU 101	A-01

Oppdragsnr:	Tegn:	Kontr:	Godkj	Dato:	Målestokk:	Format:	Fag Type Etg Løpenr
652334-01	SAA	LK	ØS	22.04.2026	1:100	A3	

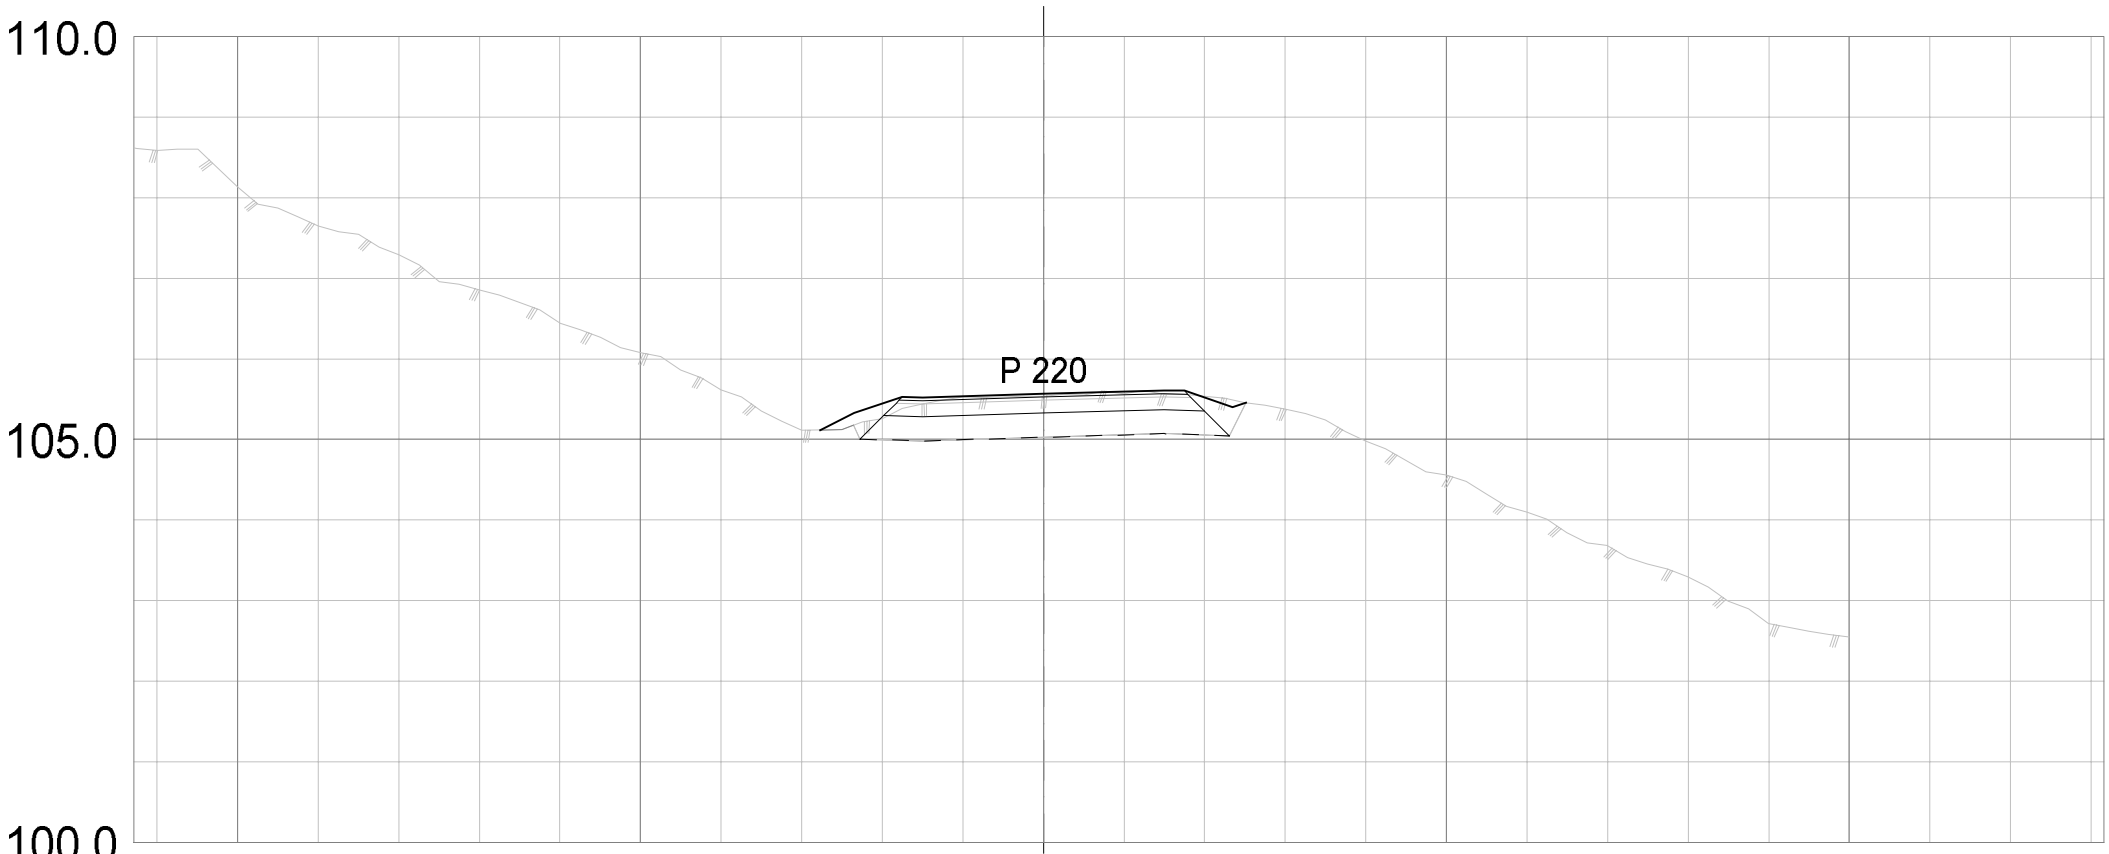

A-01 Rev: Anbudstegning Tekst: 01.09.2026 Rev.dato: SAA Utarb. LK Kontr.

asplan viak

Prosjekt: Juvsåa G/S-bru

Oppdragsgiver: Midt-Telemark kommune

Tegning: G/S-veg
Oterholt - Eika

Gnr/Bnr:

Koordsys: UTM32

Høyderef: NN2000

Prosjektfase: Anbudstegning

Tegn.nr: TU 101 (Fag Type Etg Løpenr)

Rev: A-01

Oppdragsnr: 652334-01

Tegn: SAA Kontr: LK Godkj ØS Dato: 22.04.2026

Målestokk: 1:100 Format: A3