


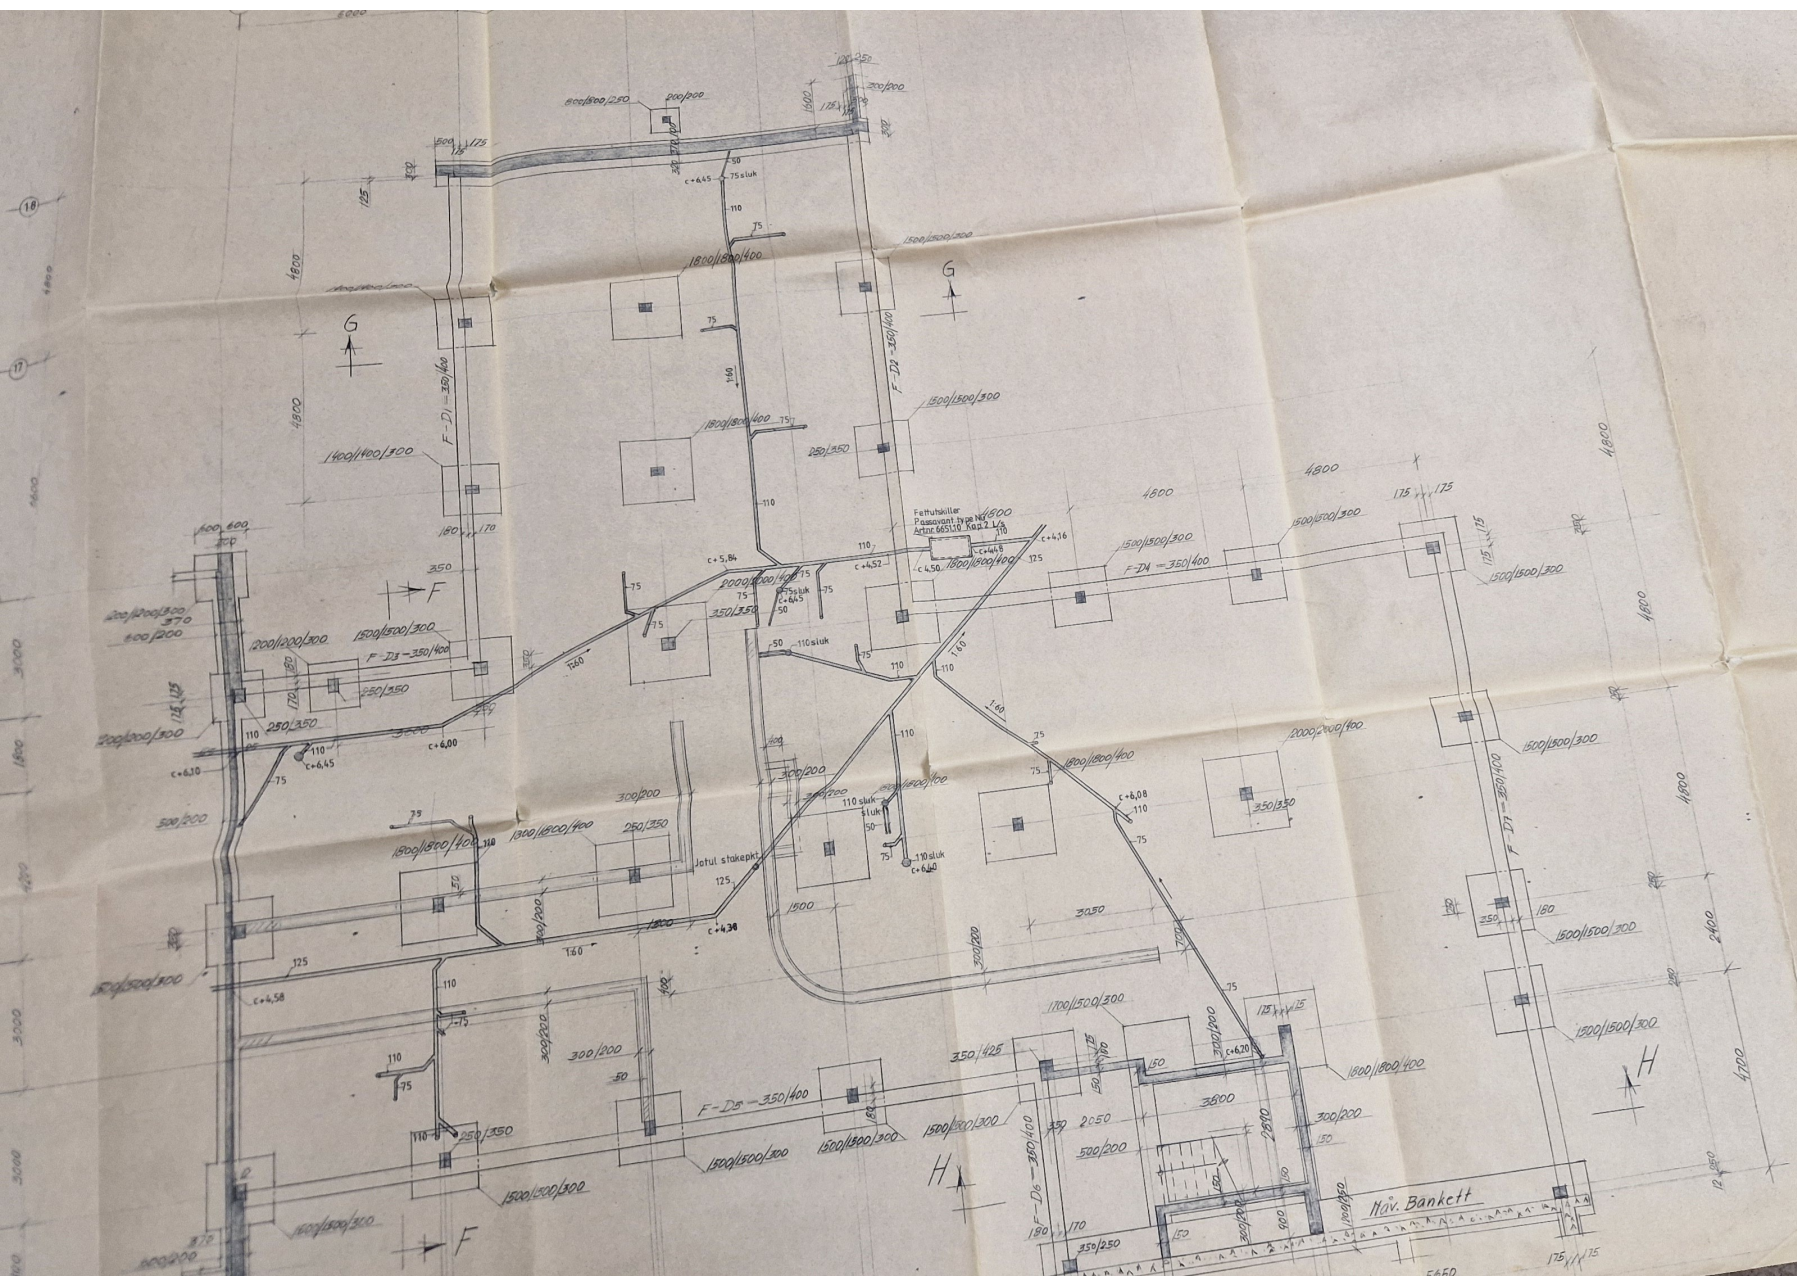

DEL A  
DEL B  
DEL C  
DEL D

**NORKJÖSBOTN VIDEREGÅENDE SKOLE**  
2 byggetrinn  
SITUASJONSPLAN  
Bunnledninger Del D

JENSEN OG ØSTEG  
ARKITEKTER OG INGENIØRER

1:50

78.035-12.VVS

**NORDKJÖSBOTN VIDEREGÅENDE SKOLE**  
2. BYGGETRINN — DEL D  
FUNDAMENTPLAN

1:50 358-1 D

**JOSTEIN R. SVENSEN**  
Byggetrinn PLAN - HELT. TEGNING HELT. 7/55