


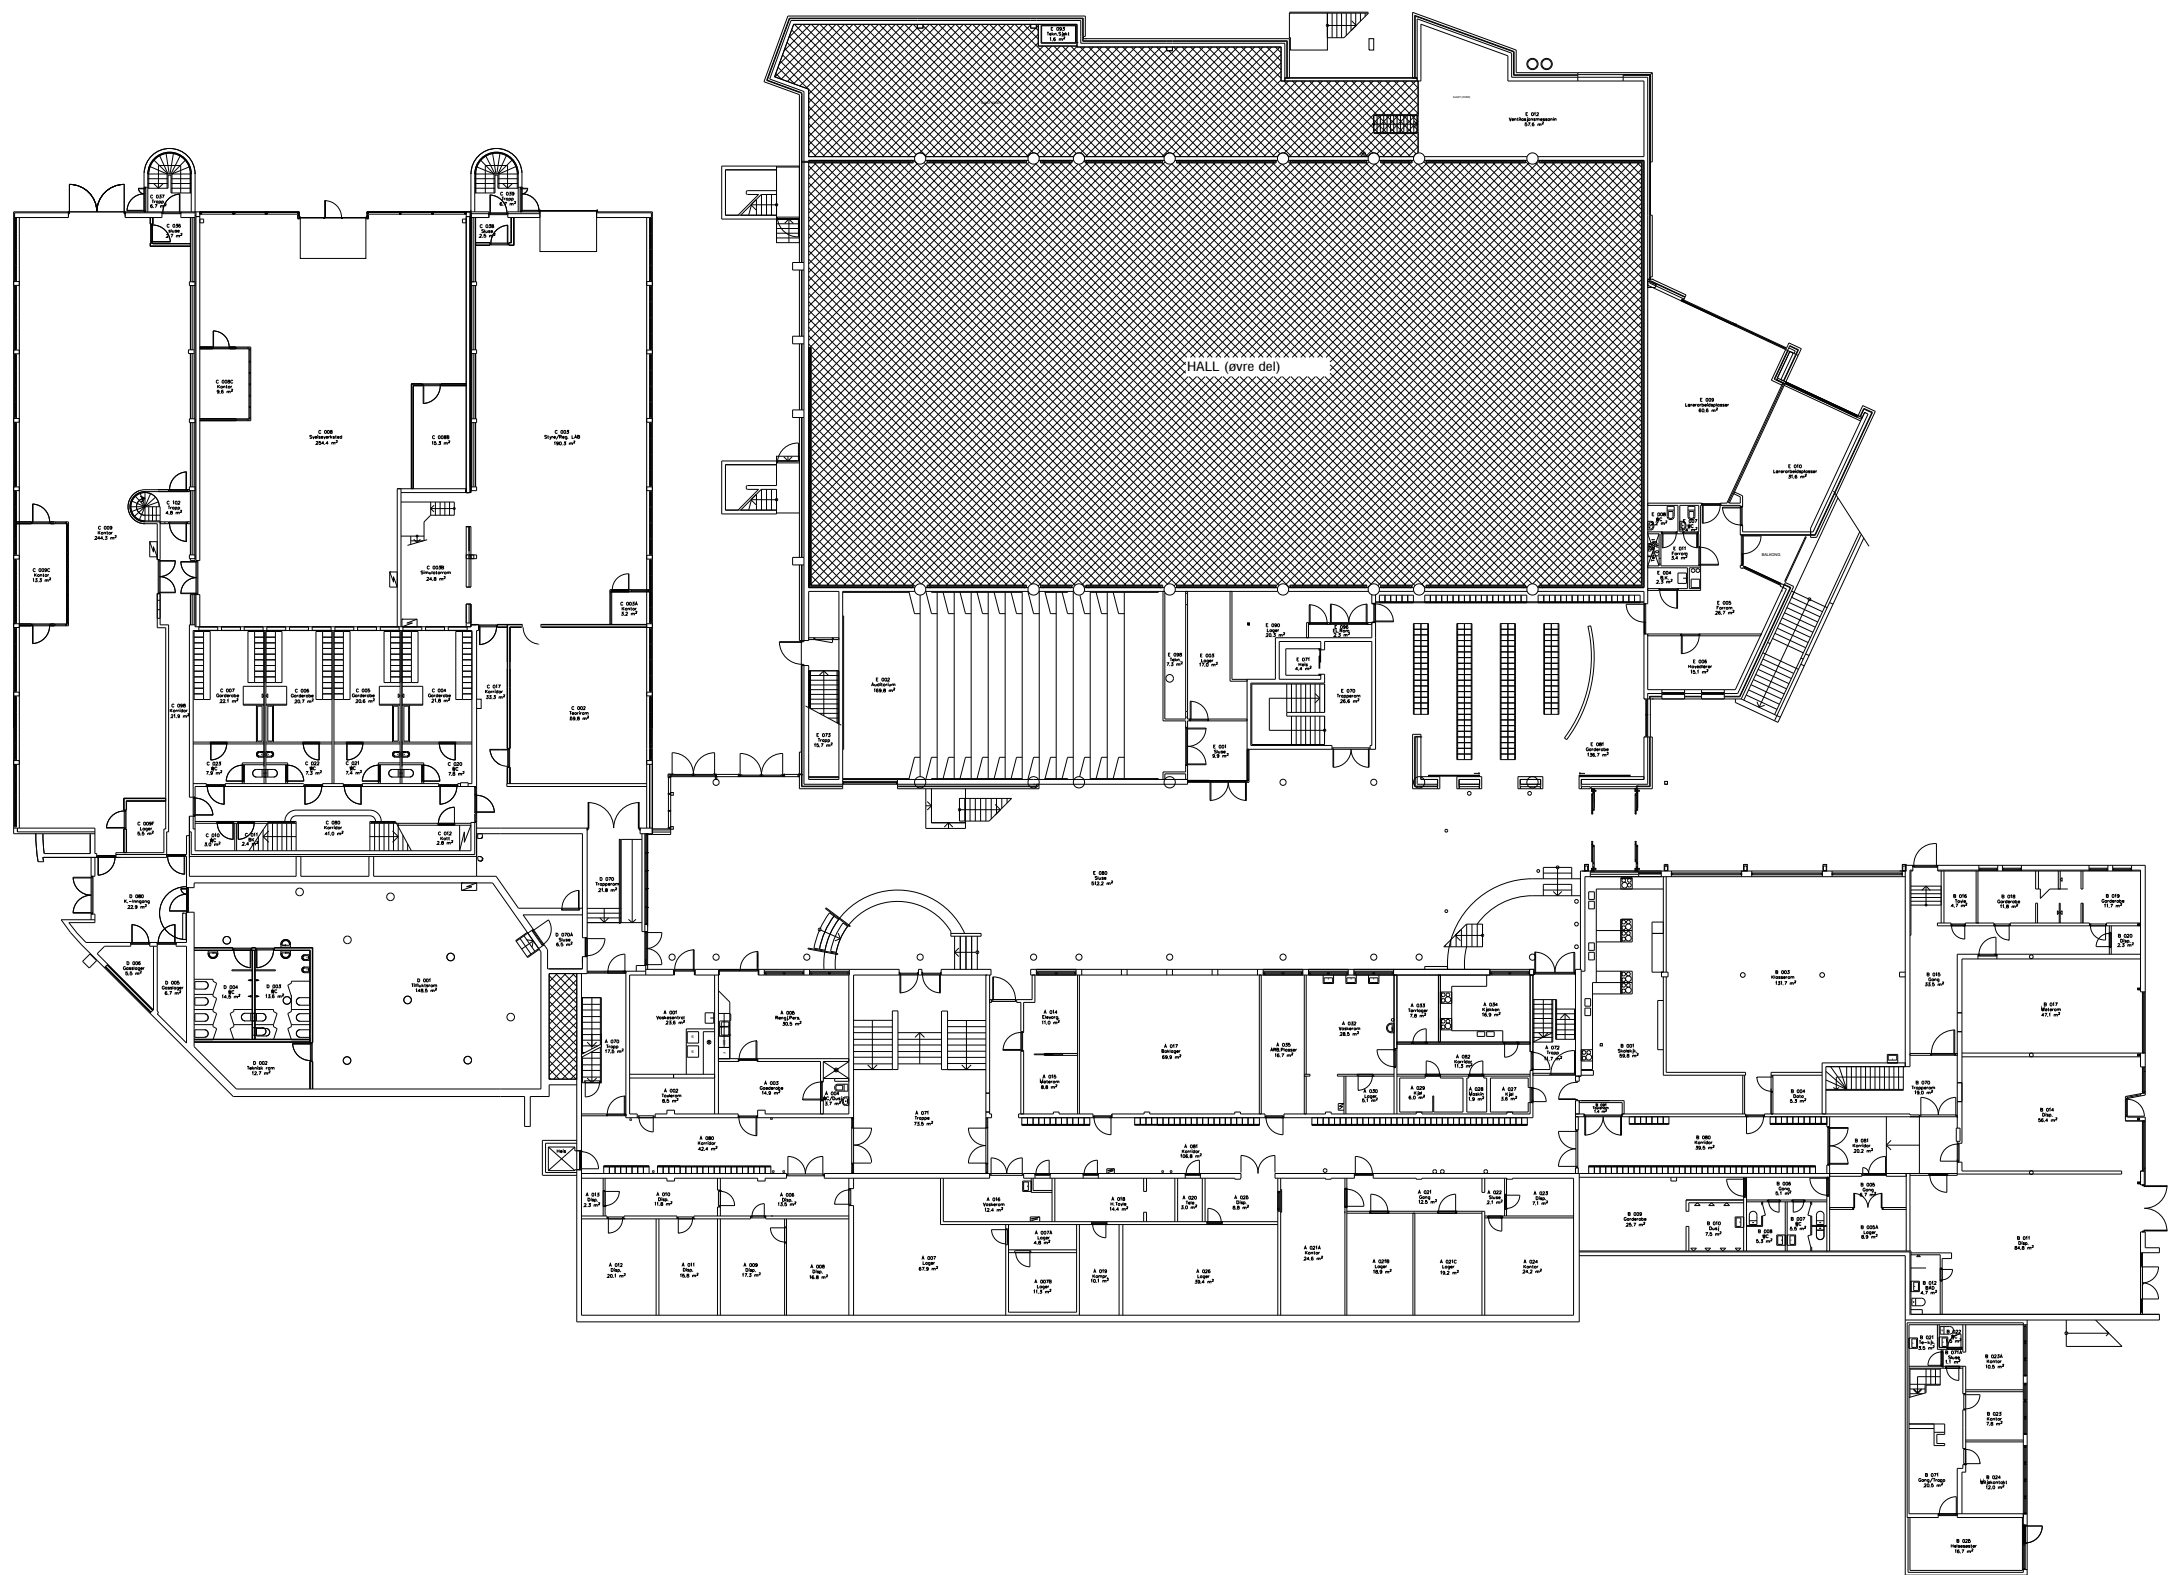

Rev.	Beskrivelse	Dato	Utf.	Ktr.				
TEGNINGSPRODUSENT:								
☐ ARK:								
☐ RIB: ☐ LARK:								
☐ RIE: ☐ RIV:								
☐ RIBr: ☐ _____								
LOKALISERINGSFIGUR:								
Prosjektnavn:		Prosjektnummer:						
Eiendomsinfo		Halden vgs. Porsnes Porsnesbakken 12, PB 604, 1754 Halden		Gnr: Bnr:				
Tegningsbeskrivelse								
Bygg A-E Etasje 0 Plantegning								
Dato	Tegnet av	Kontrollert av	Målestokk	Arkstørrelse				
12.01.2026	AK	AK	1:400	A3				
Filnavn: 329-011-00-A-00-20-00-5, Plantegning Halden vgs. Porsnes, Plan 0								
Tegningsnr.	Eiendomsnr.	Byggnr.	Etasje	Fag	Systemkode	Tegningstype	Løper.	Status/fase.