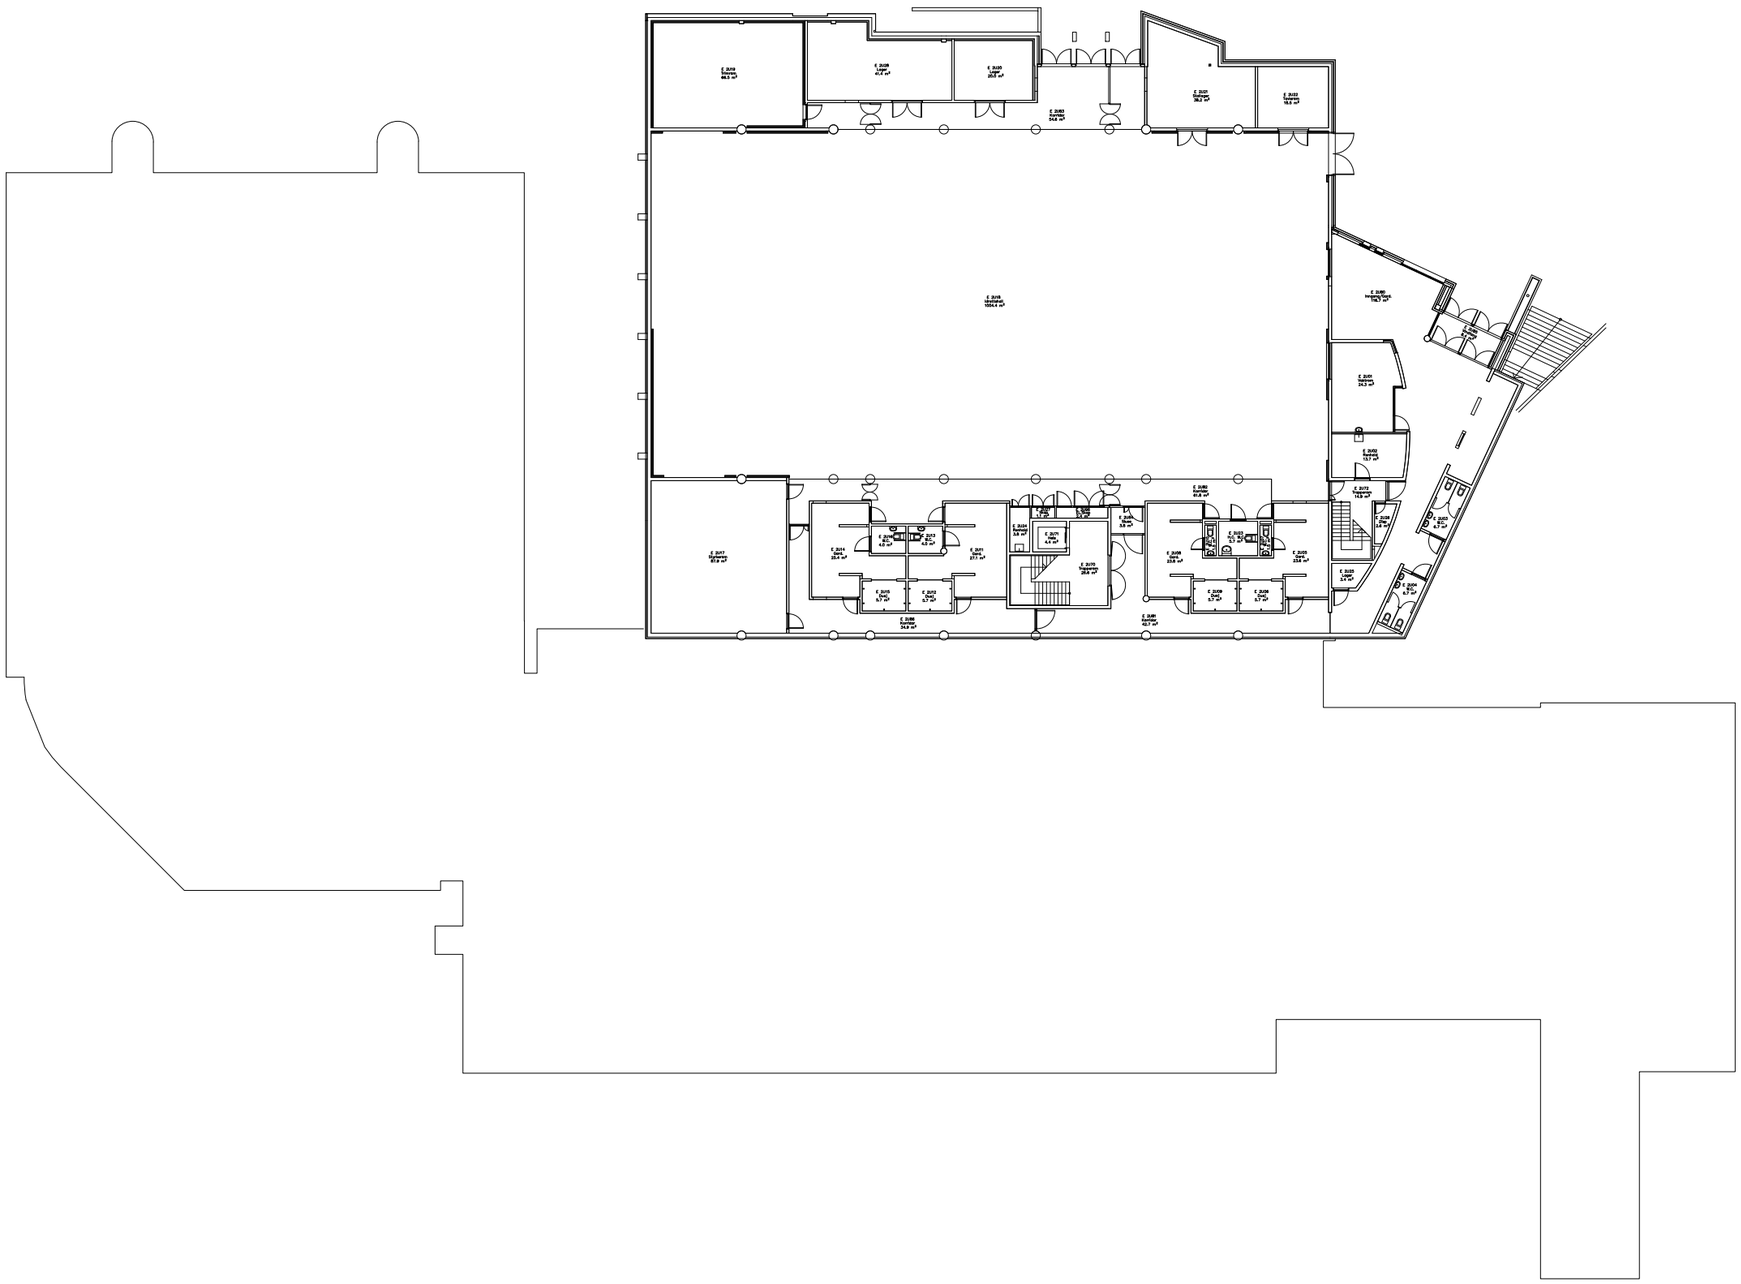

Rev.	Beskrivelse	Dato	Utf.	Ktr.

TEGNINGSPRODUSENT:

◯ ARK:

◯ RIB: ◯ LARK:

◯ RIE: ◯ RIV:

◯ RIBr: ◯ _____

LOKALISERINGSFIGUR:

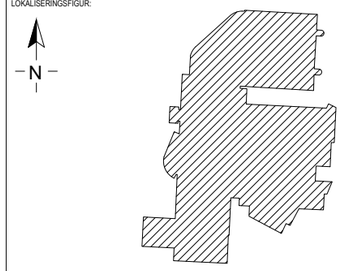

ØSTFOLD FYLKESKOMMUNE

Prosjektnavn:

Prosjektnummer:

Eiendomsinfo

Halden vgs. Porsnes

Porsnesbakken 12, PB 604, 1754 Halden

Gnr:

Bnr:

Tegningsbeskrivelse

Bygg A-E
Underetasje 2
Plantegning

Dato	Tegnet av	Kontrollert av	Målestokk	Arkstørrelse
14.01.2026	AK	AK	1:400	A3

Filnavn 329-011-02U-A-00-20-00-5, Plantegning Halden vgs. Porsnes, Plan 02U

Tegningsnr.	Eiendomsnr.	Byggnr.	Etasje	Fag	Systemkode	Tegningstype	Løpenr.	Status/fase.
	329-011-02U-A-00-20-00-5							